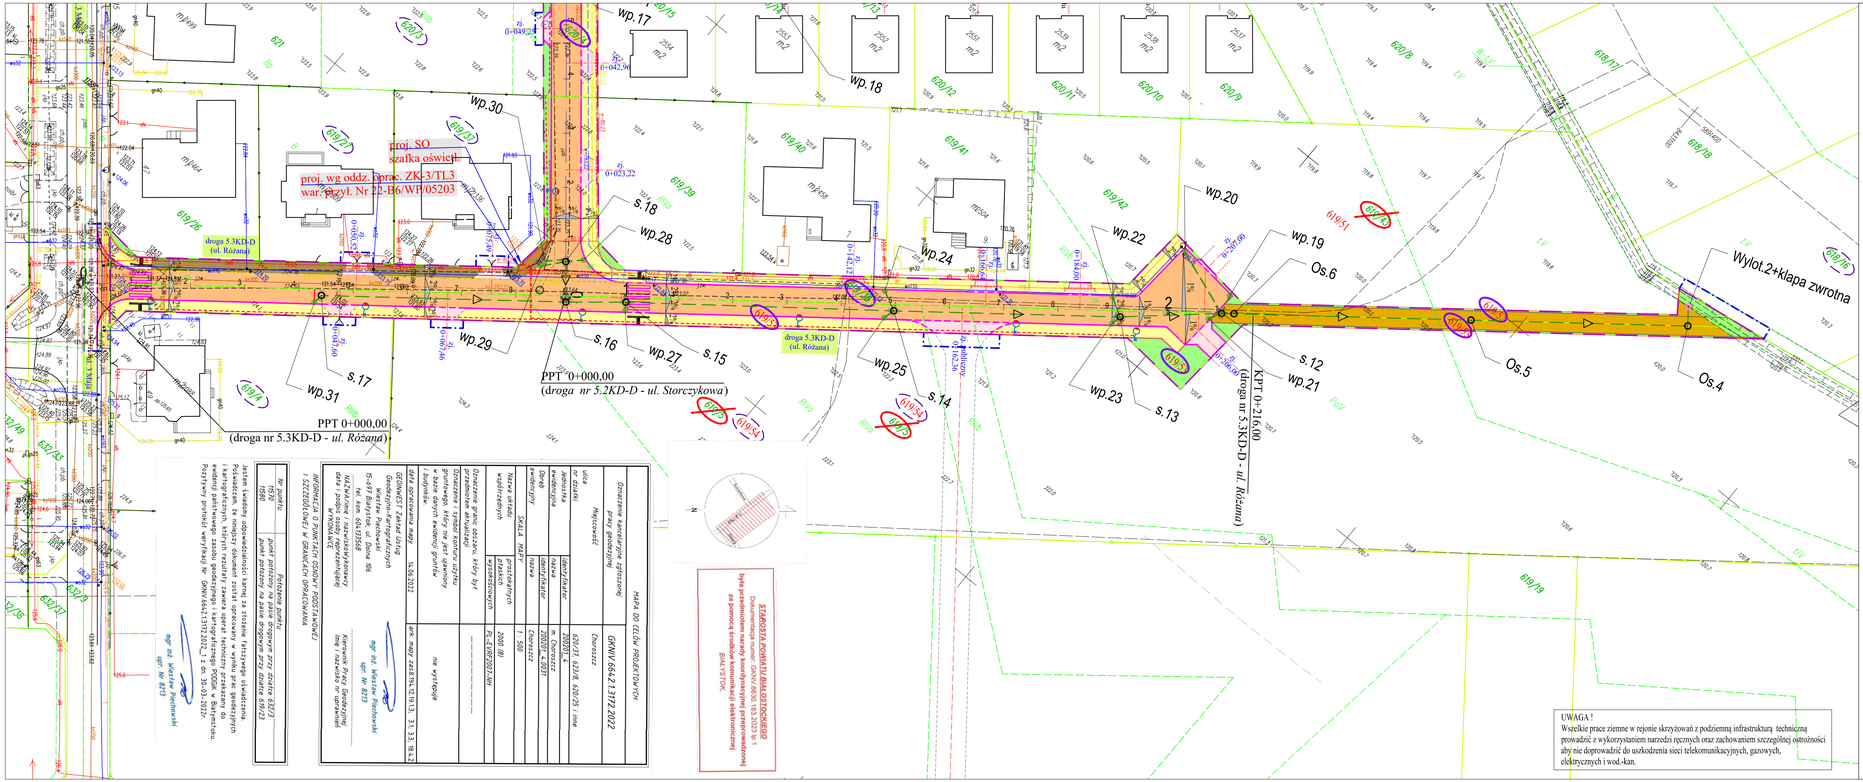


LEGENDA :

PROJEKTOWANE:

- projektowana linia rozgraniczająca dróg gminnych: 5.1KD-D, 5.2KD-D i 5.3KD-D
- linia podziału działek
- linia czasowego zajęcia terenu
- 623/8 - działki, na których zlokalizowana jest inwestycja
- 619/43 - działki przeznaczone do podziału i czesciowego pozyskania decyzją ZRID
- 623/10 - działki przeznaczone na czasowe zajęcie
- 619/54 - nr działki po podziale
- nawierzchnia dróg 5.1KD-D, 5.2KD-D i 5.3KD-D z betonowej kostki brukowej gr. 8cm
- nawierzchnia opasek bezpieczeństwa z betonowej kostki brukowej gr. 8cm
- nawierzchnia zjazdów ulicznych z betonowej kostki brukowej gr. 8cm
- nawierzchnia chodników dla pieszych z betonowej kostki brukowej gr. 8cm
- nawierzchnia chodników z płytek betonowych ostrzegawczych 30x30x6cm z wypukłościami koloru żółtego gr. 6cm
- nawierzchnia chodników z płytek betonowych prowadzących 30x30x6cm z wypukłościami koloru żółtego gr. 6cm
- nawierzchnia z kruszywa 0/31,5mm (C50/30) zagęszczona mech. gr. 20cm
- projektowane tereny zielone
- linie rozdziału nawierzchni
- krawężnik betonowy 15x30cm
- krawężnik betonowy najazdowy 15x22cm
- obrzeże betonowe 8x30cm
- palisada betonowa gr. 6cm i wys. 80cm
- drenaż konstrukcji nawierzchni do kan. deszczowej
- kierunek spływu wód opadowych
- spadki poprzeczne jezdni
- umocnienie dna i skarp rowu melioracyjnego kamieniem polnym suchym i 15x20cm na 10 cm warstwie betonu kl. C12/15 ze spoinowaniem kamieniem betonem kl. C16/20

PROJEKTOWANE UZBROJENIE wg odrębnych opracowań

- linia oświetleniowa wraz ze słupem i oprawą
- projektowana kanalizacja deszczowa z wpustami, przykanalikami i studniami
- projektowany wylot kanalizacji deszczowej do rowu melioracyjnego

ISTNIEJĄCE:

- granica działek
- wodociąg
- sieć gazowa
- kd - kanalizacja deszczowa
- ks - kanalizacja sanitarna
- słupy oświetleniowe
- kabel energetyczny / oświetleniowy
- kanalizacja teletechniczna
- krzewy do wycinki

UWAGA !
Wszelkie prace ziemne w rejonie skrzyżowań z podziemną infrastrukturą techniczną prowadzić z wykorzystaniem narzędzi ręcznych oraz zachowaniem szczególnej ostrożności aby nie doprowadzić do uszkodzenia sieci telekomunikacyjnych, gazowych, elektrycznych i wod.-kan.

PROJEKT TECHNICZNY

Skala 1:500

Polska Spółka Gazownictwa sp. z o.o.
Oddział Zakład Gazowniczy w Białymstoku
ul. Gen. S. Sosabowskiego 24, 15-182 Białystok
tel. 85 664 59 60 faks 85 664 59 61
NIP: 525 24 96 411
KRS 0000378501 REGON 142739539
Dział Zarządzania Majątkiem Sieciowym

UZGODNIENIE
data 26.04.2023r. 158/B/2023
Pismo nr PSG01.2098363.08P.01 z dn. 26.04.2023
stanowi załącznik do dokumentacji
KIEROWNIK
Sekcja Ewidencji Majątku i Utrzymania
imię i nazwisko, podpis uprawnionego
Małgorzata Rakowska-Krawczeniuk

UZGODNIENIE
PGE Dystrybucja S.A. Oddział w Białymstoku
Rejon Dystrybucji Białystok
W sprawie: uzgodnienia projektu budowlanego
Uzgadniam z uwagami wg p. 2.0-2.2
1. Przed przystąpieniem do robót ziemnych należy zlokalizować istniejące linie kablowe SN, nN, oświetlenia uliczne
2. Roboty ziemne w pobliżu istniejących linii kablowych wykonać ręcznie bez użycia mechanizacji
3. Wykopy pod fundamenty słupów wykonać ręcznie
4. Przed przystąpieniem do robót należy uzgodnić z Rejonem Dystrybucji Białystok
5. Wykonawca robót ziemnych ponosi pełną odpowiedzialność za wszelkie uszkodzenia urządzeń i sposób wykonania robót
6. Po wykonaniu robót należy przywrócić teren do stanu pierwotnego
7. Ewentualne zmiany należy uzgodnić z Rejonem Dystrybucji Białystok
8. Przed przystąpieniem do robót należy zawiadomić o tym fakcie Rejon Dystrybucji Białystok
9. Prace prowadzić zgodnie z obowiązującymi przepisami BHP
10. Prace prowadzić w porozumieniu z Rejonem Dystrybucji Białystok
W/w uwagi należy uwzględnić w dalszej części projektu i przy realizacji inwestycji
Białystok, dnia 06.04.2023 r.
Wydział Eksploatacji
Marek Pacuk

Inwestor	***BURMISTRZ CHOROSZCZY*** *ul. Dominikańska 2* *16-070 Choroszcz*			
Jednostka projektowa	**SBKIM Wojciech Grzybowski** ul. Kołodziejska 25C, 15-256 Białystok NIP: 5431703105, REGON: 368771896			
Stadium	PROJEKT ARCHITEKTONICZNO - BUDOWLANY - Branża sanitarna			
Temat	Budowa i przebudowa dróg gminnych: 5.1KD-D, 5.2KD-D, oraz 5.3KD-D (ul. Różana) w Choroszczy wraz z budową i przebudową infrastruktury technicznej			
Adres obiektu	Miasto Choroszcz, powiat białostocki, woj. podlaskie			
Tytuł rysunku	Plan sytuacyjny - kanalizacja deszczowa	Skala 1:500	Data 14.06.2023r.	Nr rysunku S-2b
Funkcja	Imię i Nazwisko	Specjalność	Nr uprawnień	Podpis
Projektant	inż. Józef Banaszewski	SANITARNA	BIL/8278	
-	-	-	-	-

Projektowane sieci uzbrojenia podziemnego zostały zaprojektowane na podstawie mapy do celów projektowych w skali 1:500 wykonanej przez GEOMASZ Zakład Usług Geodezyjnych Wiesław Pachucki ul. Wiejska 96 15-697 Białystok, tel. kom. 0510135568 w grudniu 2022r. oraz na podstawie uzgodnień z właścicielami sieci uzbrojenia podziemnego.
Projektowane sieci uzbrojenia podziemnego należy przed przystąpieniem do robót ziemnych zlokalizować w terenie przy udziale przedstawicieli właścicieli sieci uzbrojenia podziemnego.
Roboty ziemne w pobliżu istniejących sieci uzbrojenia podziemnego należy wykonywać ręcznie bez użycia mechanizacji.
Wykonawca robót ziemnych ponosi pełną odpowiedzialność za wszelkie uszkodzenia urządzeń i sposób wykonania robót.
Przed przystąpieniem do robót należy zawiadomić o tym fakcie właścicieli sieci uzbrojenia podziemnego.
Prace prowadzić zgodnie z obowiązującymi przepisami BHP.
Prace prowadzić w porozumieniu z właścicielami sieci uzbrojenia podziemnego.
Po wykonaniu robót należy przywrócić teren do stanu pierwotnego.

Nr uprawnień	Podpis osoby
BIL/8278/	podpis osoby na której dokonano zgłoszenia

ZGŁOSZENIA DOKONAŁ BIURO GEODEZYJNE
Dokument należy sporządzić w postaci elektronicznej i podpisać kwalifikowanym podpisem elektronicznym
za pomocą środków komunikacji elektronicznej
BIURO GEODEZYJNE

Oznaczenie kancelaryjne opracowania	MAPA DO CELÓW PROJEKTOWYCH
przez sporządzającego	GRANIA 566/4 2.1312.2022
miejscowość	Choroszcz
data	6.12.2022
ulica lub działki	623/1, 623/8, 624/25 i inne
jednostka	2000
nazwa	Choroszcz
obręb	0006
nazwa	Choroszcz
gmina	0006_08
nazwa	Choroszcz
powiat	0006
nazwa	białostocki
województwo	20
nazwa	podlaskie

Oznaczenie aktu zezwalającego na prowadzenie prac geodezyjnych: brak
Oznaczenie mapy zasadniczej, w której wykonano pomiary: 1.1.1.