
PROJEKT TECHNICZNY

Skala 1:500

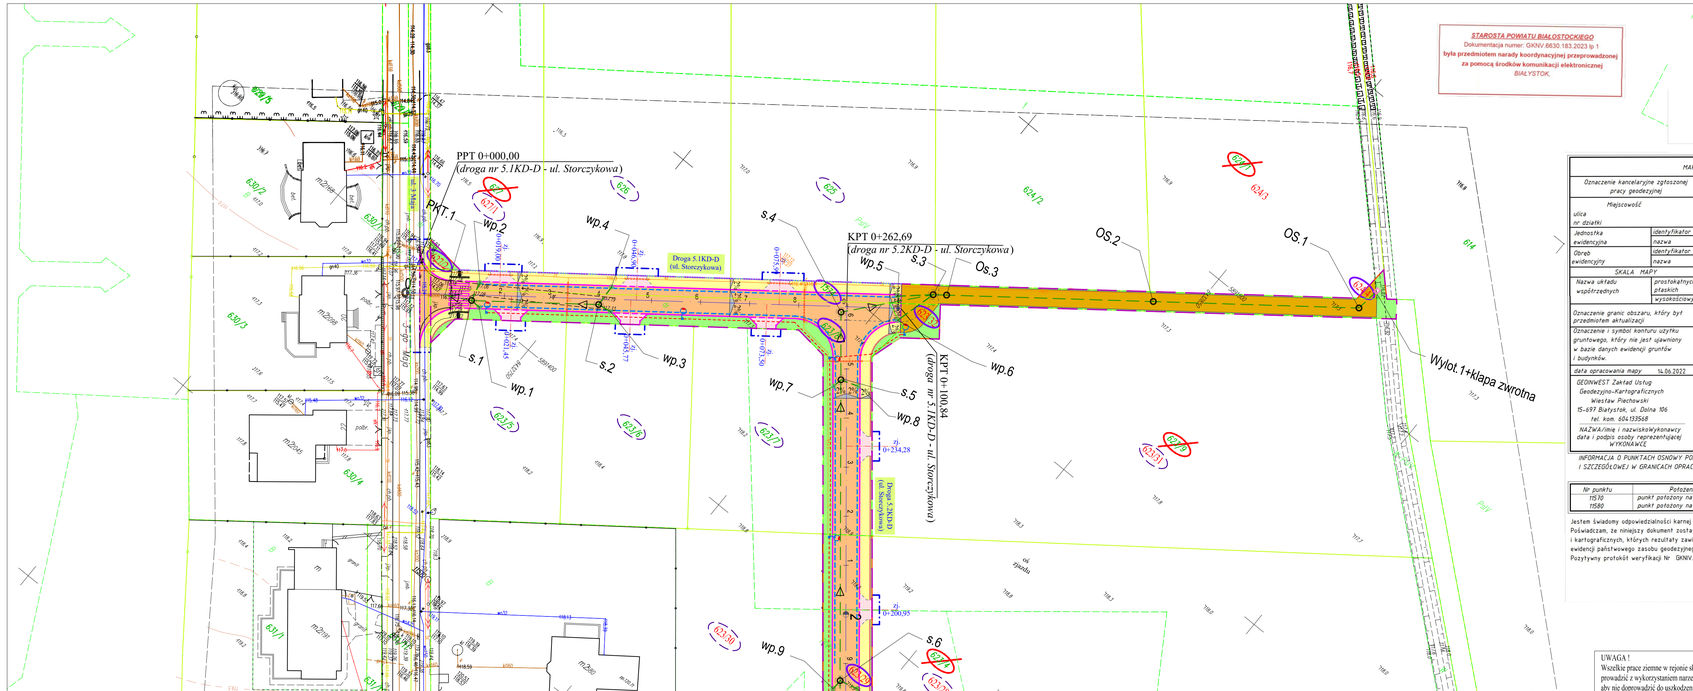

STAROSTA POWIATU BIAŁOSTOCKIEGO
Dokumentacja numer: GKNIV.6630.183.2023.tp 1
była przedmiotem narady koordynacyjnej przeprowadzonej za pomocą środków komunikacji elektronicznej
BIAŁYSTOK,



LEGENDA :

PROJEKTOWANE:

- projektowana linia rozgraniczająca dróg gminnych: 5.1KD-D, 5.2KD-D i 5.3KD-D
- linia podziału działek
- linia czasowego zajęcia terenu
- 623/8 - działki, na których zlokalizowana jest inwestycja
- 624/3 - działki przeznaczone do podziału i czesciowego pozyskania decyzją ZRID
- 623/10 - działki przeznaczone na czasowe zajęcie
- 619/54 - nr działki po podziale
- nawierzchnia dróg 5.1KD-D, 5.2KD-D i 5.3KD-D z betonowej kostki brukowej gr. 8cm
- nawierzchnia opasek bezpieczeństwa z betonowej kostki brukowej gr. 8cm
- nawierzchnia zjazdów ulicznych z betonowej kostki brukowej gr. 8cm
- nawierzchnia chodników dla pieszych z betonowej kostki brukowej gr. 8cm
- nawierzchnia chodników z płytek betonowych ostrzegawczych 30x30x6cm z wypukłościami koloru żółtego gr. 8cm
- nawierzchnia chodników z płytek betonowych prowadzących 30x30x6cm z wypukłościami koloru żółtego gr. 8cm
- nawierzchnia z kruszywa 0/31,5mm (C50/30) zagęszczona mech. gr. 20cm
- projektowane tereny zielone
- linie rozdziału nawierzchni
- krawężnik betonowy 15x30cm
- krawężnik betonowy najazdowy 15x22cm
- obrzeże betonowe 8x30cm
- palisada betonowa gr. 8cm i wys. 80cm
- dreszcz konstrukcji nawierzchni do kan. deszczowej
- kierunek spływu wód opadowych
- spadki poprzeczne jezdni
- uszczelnienie dna i skarp rowu melioracyjnego kartonem polietylenowym (o 2x20cm) na 15 cm warstwie betonu kl. C12/15 ze spoinowaniem kartonu betonem kl. C16/20

PROJEKTOWANE UZBROJENIE wg odrębnych opracowań

- linia oświetleniowa wraz ze słupem i oprawą
- projektowana kanalizacja deszczowa z wpustami, przykanalikami i studniami
- projektowany wylot kanalizacji deszczowej do rowu melioracyjnego

ISTNIEJĄCE:

- granica działek
- wodociąg
- sieć gazowa
- kanalizacja deszczowa
- kanalizacja sanitarna
- słupy oświetleniowe
- kabel energetyczny / oświetleniowy
- kanalizacja teletechniczna
- krzewy do wycinki

MAPA DO CELÓW PROJEKTOWYCH		
Oznaczenie kancelaryjne zgłoszonej pracy geodezyjnej		GKNIV.6642.1.3172.2022
Miejscowość		Choroszcz
ulica		
nr działki		620/37, 623/8, 620/25 i inne
Jednostka ewidencyjna	identyfikator	200201_4
	nazwa	m. Choroszcz
Obręb ewidencyjny	identyfikator	200201_4.0031
	nazwa	Choroszcz
SKALA MAPY		1 : 500
Nazwa układu współrzędnych	prostokątnych płaskich	2000 (8)
	wysokościowych	PL-EVRF2007-NH
Oznaczenie granic obszaru, który był przedmiotem aktualizacji		----------
Oznaczenie i symbol konturu użytku gruntowego, który nie jest ujawniony w bazie danych ewidencji gruntów i budynków.		nie występuje
data opracowania mapy	14.06.2022	ark. mapy zas:8.194.12.19.1.3; 3:1, 3.3; 18.4.2

GEONIWEST Zakład Usług Geodezyjno-Kartograficznych
Wiesław Piechowski
15-697 Białystok, ul. Dolna 16b
tel. kom. 604132568
NAZWA/imię i nazwisko/wykonawcy data i podpis osoby reprezentującej WYKONAWCĘ

mgr inż. Wiesław Piechowski upr. Nr 8213

Kierownik Pracy Geodezyjnej imię i nazwisko nr uprawnień

INFORMACJA O PUNKTACH OSNOWY PODSTAWOWEJ I SZCZEGÓŁOWEJ W GRANICACH OPRACOWANIA

Nr punktu	Położenie punktu
1570	punkt położony na pasie drogowym przy działce 632/3
1580	punkt położony na pasie drogowym przy działce 619/23

Jestem świadomy odpowiedzialności karnej za złożenie fałszywego oświadczenia. Poświadczam, że niniejszy dokument został opracowany w wyniku prac geodezyjnych i kartograficznych, których rezultaty zawiera operat techniczny przekazany do ewidencji państwowego zasobu geodezyjnego i kartograficznego PODGiK w Białymstoku. Pozytywny protokół weryfikacji Nr GKNIV.6642.1.3172.2022_1 z dn. 30-03-2022r.

mgr inż. Wiesław Piechowski upr. Nr 8213

UWAGA !
Wszelkie prace ziemne w rejonie skrzyżowań z podziemną infrastruktur ą techniczną prowadzić z wykorzystaniem narzędzi ręcznych oraz zachowaniem szczególnej ostrożności aby nie doprowadzić do uszkodzenia sieci telekomunikacyjnych, gazowych, elektrycznych i wod.-kan.

Polska Spółka Gazownictwa sp. z o.o.
Oddział Zakład Gazowniczy w Białymstoku
ul. Gen. S. Sosnkowskiego 24, 15-182 Białystok
tel 85 664 59 60 fax 85 664 59 40
NIP 525 24 96 413
KRS 0000378501,REGON 142739519
Dział Zarządzania Majątkiem Sieciowym

UZGODNIENIE
data 26.04.2023r. nr 158/B/2023
Promo ab BG01.8189763.08P.01 dn. 26.04.2023
stanowi załącznik do dokumentacji

KIEROWNIK
Sekcja Ewidencji Majątku i Utrzymania
imię i nazwisko, podpis, pieczęć
Małgorzata Rokowska-Krawczeniuk

UZGODNIENIE
PGE Dystrybucja S.A. Oddział w Białymstoku
Rejon Dystrybucji w Sokółce
ul. Kościuszki 4, 16-100 Sokółka
1. Zakres robót uwidoczniony na mapie do celów projektowych
2. Roboty w strefie ochronnej linii napowietrznej SN i nN należy wykonać ręcznie
3. Przed przystąpieniem do robót należy zgłosić kierownikowi Rejonu Dystrybucji w Sokółce
4. W trakcie prowadzenia robót należy zachować odległości od linii napowietrznych SN i nN
5. Wykonawca robót ponosi pełną odpowiedzialność za szkody powstałe w trakcie prowadzenia robót
6. Wykonawca robót zobowiązany jest do przywrócenia terenu do stanu pierwotnego
7. Wykonawca robót zobowiązany jest do zgłoszenia zakończenia robót
8. Uzgodnienie ważne 2 lata od daty wydania
Białystok, 26.04.2023
Mirosław Pazuk

Inwestor	***BURMISTRZ CHOROSZCZY*** *ul. Dominikańska 2* *16-070 Choroszcz*				
Jednostka projektowa	**SBKIM Wojciech Grzybowski** ul. Kołodziejska 25C, 15-256 Białystok NIP: 5431703105, REGON: 368771896				
Stadium	PROJEKT ARCHITEKTONICZNO - BUDOWLANY - Branża sanitarna				
Temat	Budowa i przebudowa dróg gminnych: 5.1KD-D, 5.2KD-D, oraz 5.3KD-D (ul. Różana) w Choroszczy wraz z budową i przebudową infrastruktury technicznej				
Adres obiektu	Miasto Choroszcz, powiat białostocki, woj. podlaskie				
Tytuł rysunku	Plan sytuacyjny - kanalizacja deszczowa		Skala 1:500	Data 14.06.2023r	Nr rysunku S-2c
Funkcja	Imię i Nazwisko	Specjalność	Nr uprawnień		Podpis
Projektant:	inż. Józef Banaszewski	SANITARNA	BIL/B2/78		
-	-	-	-	-	-