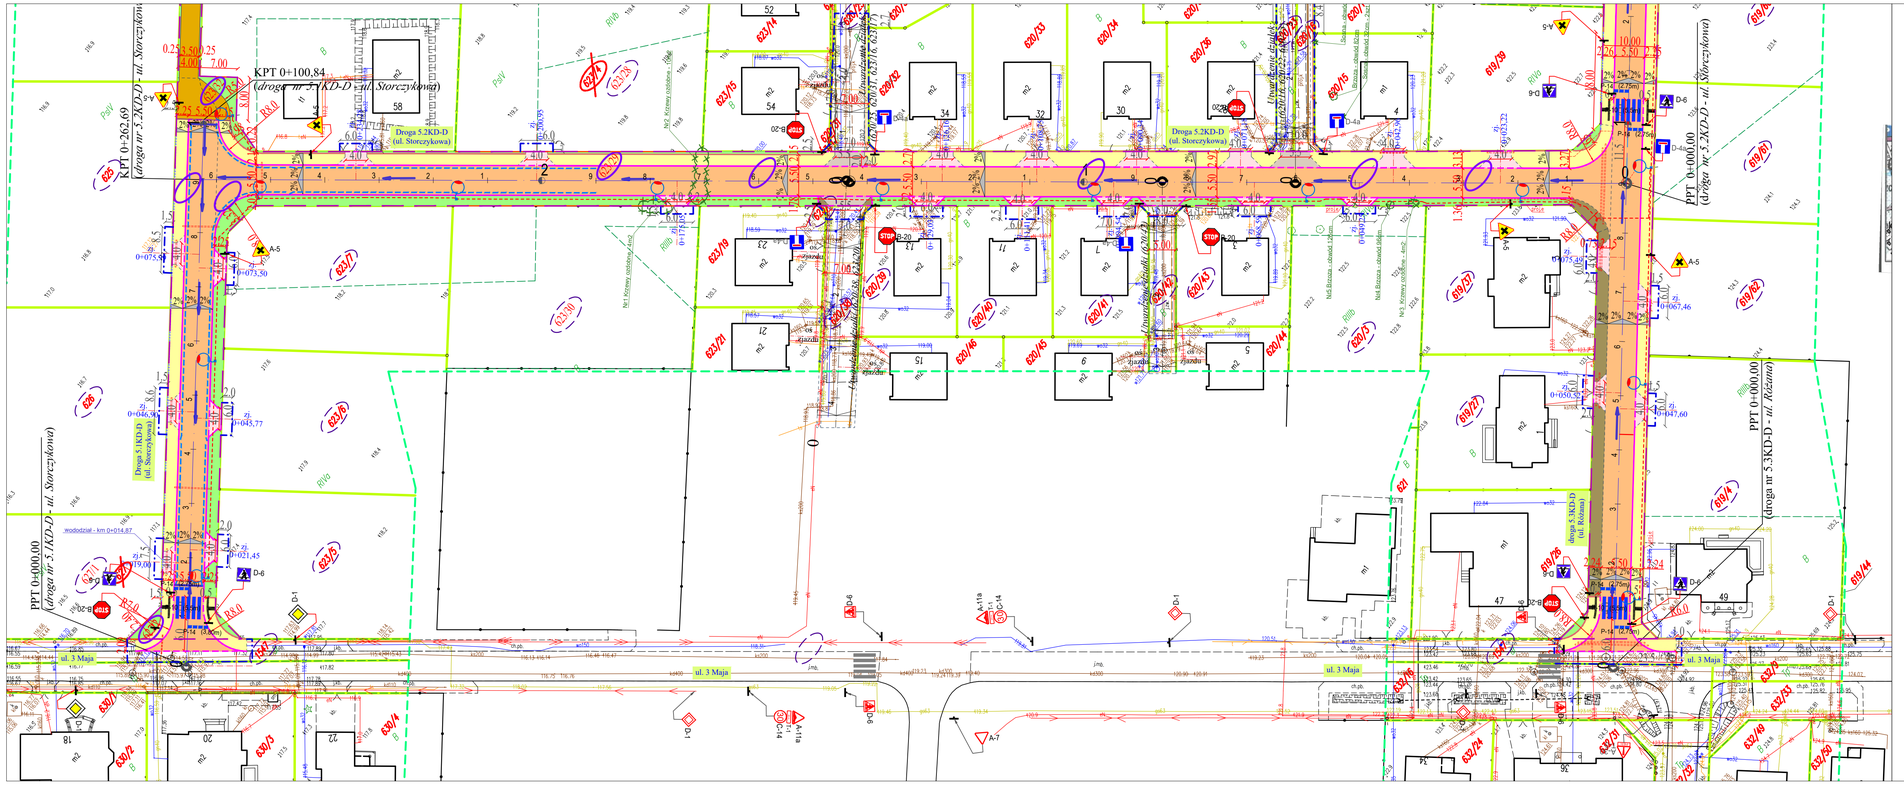


STAŁA ORGANIZACJA RUCHU

Skala 1:500

GMINA CHOROSZCZ
ul. Dominikańska 2
16-070 Choroszcz
NIP 9661769699, REGON

LEGENDA :

PROJEKTOWANE:

- projektowana linia rozgraniczająca drogi gminnej 5.1KD-D, 5.2KD-D i 5.3KD-D
- linia podziału działek
- zakres terenu objęty czasowym zajęciem
- działka przeznaczona do podziału i ściśniętego poryskania decyzją ZRID
- działka, na której zlokalizowana jest inwestycja - istniejący pas drogowy drogi gminnej 5.1KD-D, 5.2KD-D i 5.3KD-D
- działka, na której zlokalizowana jest inwestycja - czasowe zajęcie
- nawierzchnia dróg 5.1KD-D, 5.2KD-D i 5.3KD-D z betonowej kostki brukowej gr. 8cm
- nawierzchnia opasek bezpieczeństwa z betonowej kostki brukowej gr. 8cm
- nawierzchnia zjazdów ulicznych z betonowej kostki brukowej gr. 8cm
- nawierzchnia chodników dla pieszych z betonowej kostki brukowej gr. 8cm
- zieleń
- linie rozdziału nawierzchni
- krawężnik betonowy 15x30cm
- krawężnik betonowy najazdowy 15x22cm
- obrzeże betonowe 8x30cm
- palisada betonowa gr. 8cm i wys. 50cm
- linia oświetleniowa wraz ze słupem i oprawą
- projektowana kanalizacja deszczowa z wpustami przykanalikami i studniami
- projektowany kanał technologiczny ze studniami
- spadki poprzeczne jezdi
- oznakowanie pionowe projektowane
- oznakowanie poziome
- oznakowanie pionowe istniejące
- oznakowanie poziome istniejące

ISTNIEJĄCE:

- linia rozgraniczająca ulicy (granice działek)
- granica działek
- wodociąg
- sieć gazowa
- kanalizacja deszczowa
- kanalizacja sanitarna
- słupy oświetleniowe
- kabel energetyczny / oświetleniowy
- kanalizacja teletechniczna
- krzewy do wycinki

Jednostka projektowa	**SBKiM Wojciech Grzybowski** ul. Kołodziejska 25C, 15-256 Białystok NIP: 5431703105, REGON: 368771896				
Stadium	Projekt stałej organizacji ruchu				
Nazwa projektu	Budowa i przebudowa dróg gminnych: 5.1KD-D, 5.2KD-D oraz 5.3KD-D (ul. Różana) w Choroszczy wraz z budową i przebudową infrastruktury technicznej				
Adres obiektu	Miasto Choroszcz, powiat Białostocki, woj. podlaskie				
Tytuł rysunku	Projekt stałej organizacji ruchu		Skala 1:500	Data 22.07.2026	Nr rysunku 2.0
Funkcja	Imię i Nazwisko	Specjalność	Nr uprawnień		Podpis
Projektant	mgr inż. Rafał Luma	Drogowa	PDL/0042/POOD/15		
Współpraca	mgr inż. Tomasz Wróblewski	Drogowa	-		