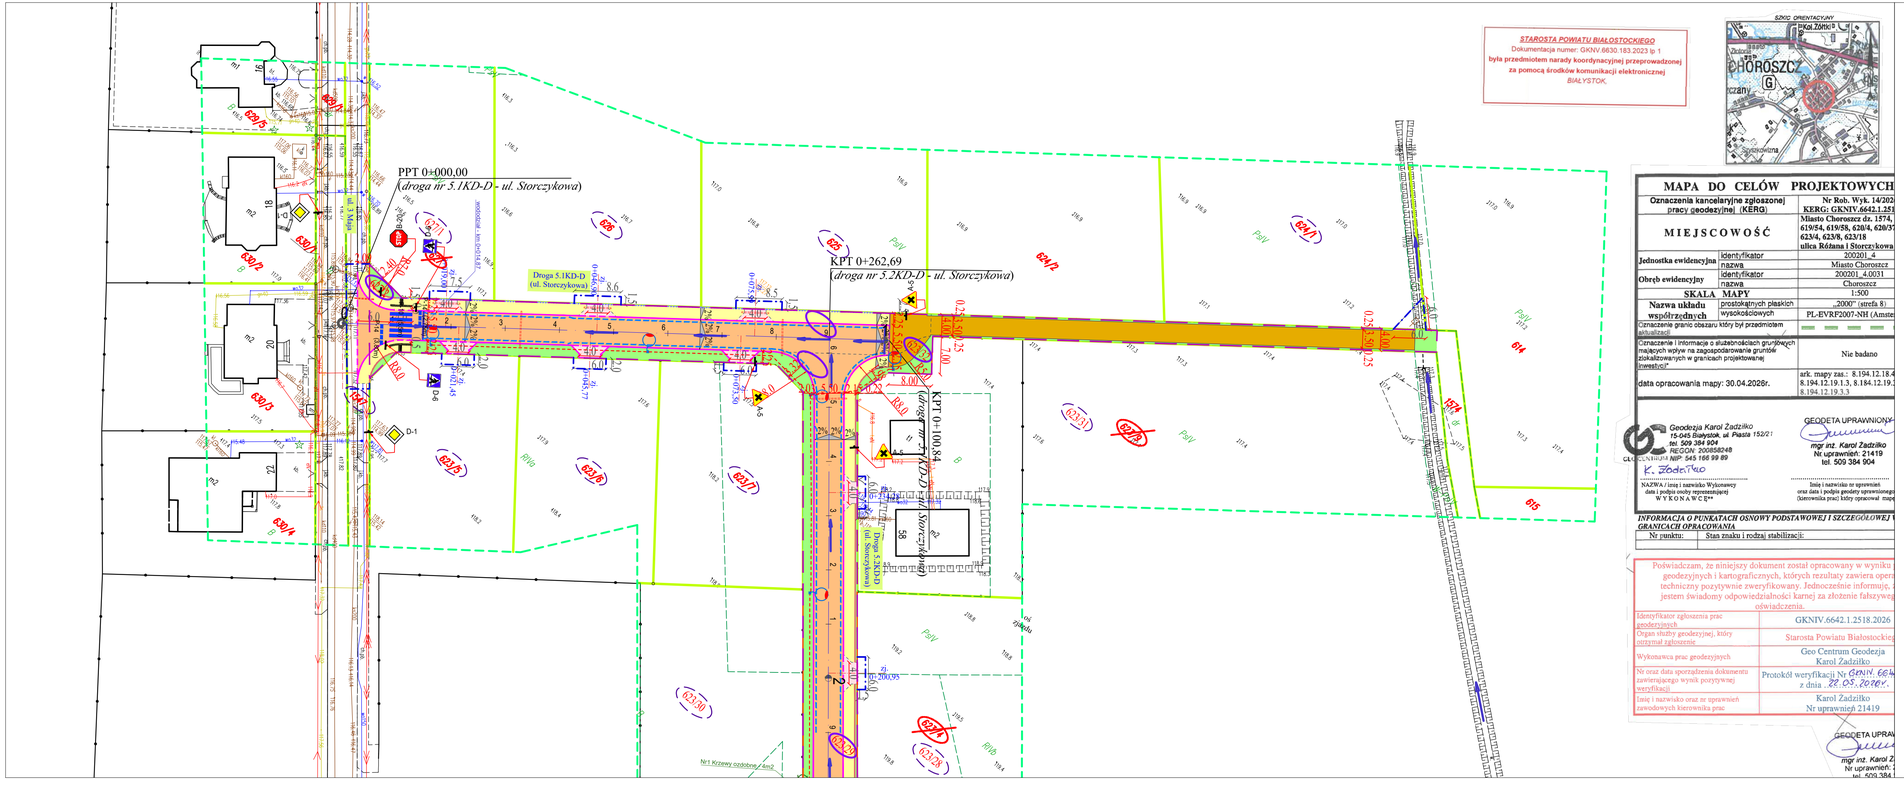


STAROSTA POWIATU BIAŁOSTOCKIEGO
Dokumentacja numer: GKNV.6630.183.2023 tp 1
była przedmiotem narady koordynacyjnej przeprowadzonej
za pomocą środków komunikacji elektronicznej
BIAŁYSTOK,

SZKIC ORIENTACYJNY

STAŁA ORGANIZACJA RUCHU

Skala 1:500

LEGENDA :

PROJEKTOWANE:

- projektowana linia rozgraniczająca drogi gminnej 5.1KD-D, 5.2KD-D i 5.3KD-D
- linia podziału działek
- zakres terenu objęty czasowym zajęciem
- 620/1 - działka przeznaczona do podziału i częściowego pozyskania decyzją ZRiD
- 282 - działka, na której zlokalizowana jest inwestycja - istniejący pas drogowy drogi gminnej 5.1KD-D, 5.2KD-D i 5.3KD-D
- 623/5 - działka, na której zlokalizowana jest inwestycja - czasowe zajęcie
- nawierzchnia dróg 5.1KD-D, 5.2KD-D i 5.3KD-D z betonowej kostki brukowej gr. 8cm
- nawierzchnia opasek bezpieczeństwa z betonowej kostki brukowej gr. 8cm
- nawierzchnia zjazdów ulicznych z betonowej kostki brukowej gr. 8cm
- nawierzchnia chodników dla pieszych z betonowej kostki brukowej gr. 6cm
- zieleń
- linie rozdziału nawierzchni
- krawężnik betonowy 15x30cm
- krawężnik betonowy najazdowy 15x22cm
- obrzeże betonowe 8x30cm
- palisada betonowa gr. 8cm i wys. 50cm
- linia oświetleniowa wraz ze słupem i oprawą
- projektowana kanalizacja deszczowa z wpustami przykanalikami i studniami
- projektowany kanał technologiczny ze studniami
- 2% 2% - spadki poprzeczne jezdi
- D-1 - oznakowanie pionowe projektowane
- oznakowanie poziome
- A-7 - oznakowanie pionowe istniejące
- oznakowanie poziome istniejące

ISTNIEJĄCE:

- linia rozgraniczająca ulicy (granice działek)
- granica działek
- wodociąg
- sieć gazowa
- kd - kanalizacja deszczowa
- ks - kanalizacja sanitarna
- słupy oświetleniowe
- kabel energetyczny / oświetleniowy
- kanalizacja teletechniczna
- krzewy do wycinki

MAPA DO CELÓW PROJEKTOWYCH

Oznaczenia kancelaryjne zgłoszonej pracy geodezyjnej (KERG)		Nr Rob. Wyk. 14/202 KERG: GKNIV.6642.1.25
MIEJSCOWOŚĆ		Miasto Choroszcz dz. 1574, 619/54, 619/58, 620/4, 620/5 623/4, 623/8, 623/18 ulica Różana i Storczykowa
Jednostka ewidencyjna	identyfikator	200201_4
	nazwa	Miasto Choroszcz
Obręb ewidencyjny	identyfikator	200201_4.0031
	nazwa	Choroszcz
SKALA MAPY		1:500
Nazwa układu współrzędnych	prostokątnych płaskich	„2000" (strefa 8)
	wysokościowych	PL-EVRF2007-NH (Amste
Oznaczenie granic obszaru który był przedmiotem aktualizacji		
Oznaczenie i informacja o stwierdzonych gruntowych mających wpływ na zagospodarowanie gruntów zlokalizowanych w granicach projektowanej inwestycji*		Nie badano
data opracowania mapy: 30.04.2026r.		ark. mapy zas.: 8.194.12.18.4 8.194.12.19.1,3, 8.194.12.19.2 8.194.12.19.3,3

Geodezja Karol Żadzitko
15-045 Białystok, ul. Piasta 152/21
tel. 509 384 904
REGON: 200685248
K. Żadzitko
NAZWA i imię i nazwisko Wykonawcy data i podpis osoby reprezentującej
W Y K O N A W C Ę**

GEODETA UPRAWNIONY
mgr inż. Karol Żadzitko
Nr uprawnień: 21419
tel. 509 384 904
Imię i nazwisko ze uprawnień oraz data i podpis osoby reprezentującej (kierownika pracy) który opracował mapę

INFORMACJA O PUNKTACH OSNOWY PODSTAWOWEJ I SZCZEGÓŁOWEJ I GRANICACH OPRACOWANIA

Nr punktu:	Stan znaku i rodzaj stabilizacji:

Poświadczam, że niniejszy dokument został opracowany w wyniku geodezyjnych i kartograficznych, których rezultaty zawiera opera techniczny pozytywnie zweryfikowany. Jednocześnie informuję, jestem świadomy odpowiedzialności karnej za złożenie fałszywej oświadczenia.

Identyfikator zgłoszenia prac geodezyjnych	GKNIV.6642.1.2518.2026
Organ służby geodezyjnej, który otrzymał zgłoszenie	Starosta Powiatu Białostockie
Wykonawca prac geodezyjnych	Geo Centram Geodezja Karol Żadzitko
Nr oraz data sporządzenia dokumentu zawierającego wynik pozytywnej weryfikacji	Protokół weryfikacji Nr GKNIV. 664 z dnia . 22.05.2026r.
Imię i nazwisko oraz nr uprawnień zawodowych kierownika prac	Karol Żadzitko Nr uprawnień 21419

GEODETA UPRA
mgr inż. Karol Ż
Nr uprawnień: 2
tel. 509 384

GMINA CHOROSZCZ
ul. Dominikańska 2
15-276 Choroszcz
NIP 9991780699, REGON 3

Jednostka projektowa	**SBKiM Wojciech Grzybowski** ul. Kołodziejska 25C, 15-256 Białystok NIP: 5431703105, REGON: 368771896
Stadium	Projekt stałej organizacji ruchu
Nazwa projektu	Budowa i przebudowa dróg gminnych: 5.1KD-D, 5.2KD-D oraz 5.3KD-D (ul. Różana) w Choroszczy wraz z budową i przebudową infrastruktury technicznej
Adres obiektu	Miasto Choroszcz, powiat Białostocki, woj. podlaskie
Tytuł rysunku	Projekt stałej organizacji ruchu — Skala 1:500 — Data 22.07.2026 — Nr rysunku 2.2

Funkcja	Imię i Nazwisko	Specjalność	Nr uprawnień	Podpis
Projektant	mgr inż. Rafał Lurna	Drogowa	PDL/0042/POOD/15	
Współpraca	mgr inż. Tomasz Wróblewski	Drogowa	-	