
Starostwo Powiatowe
w Biłgoraju

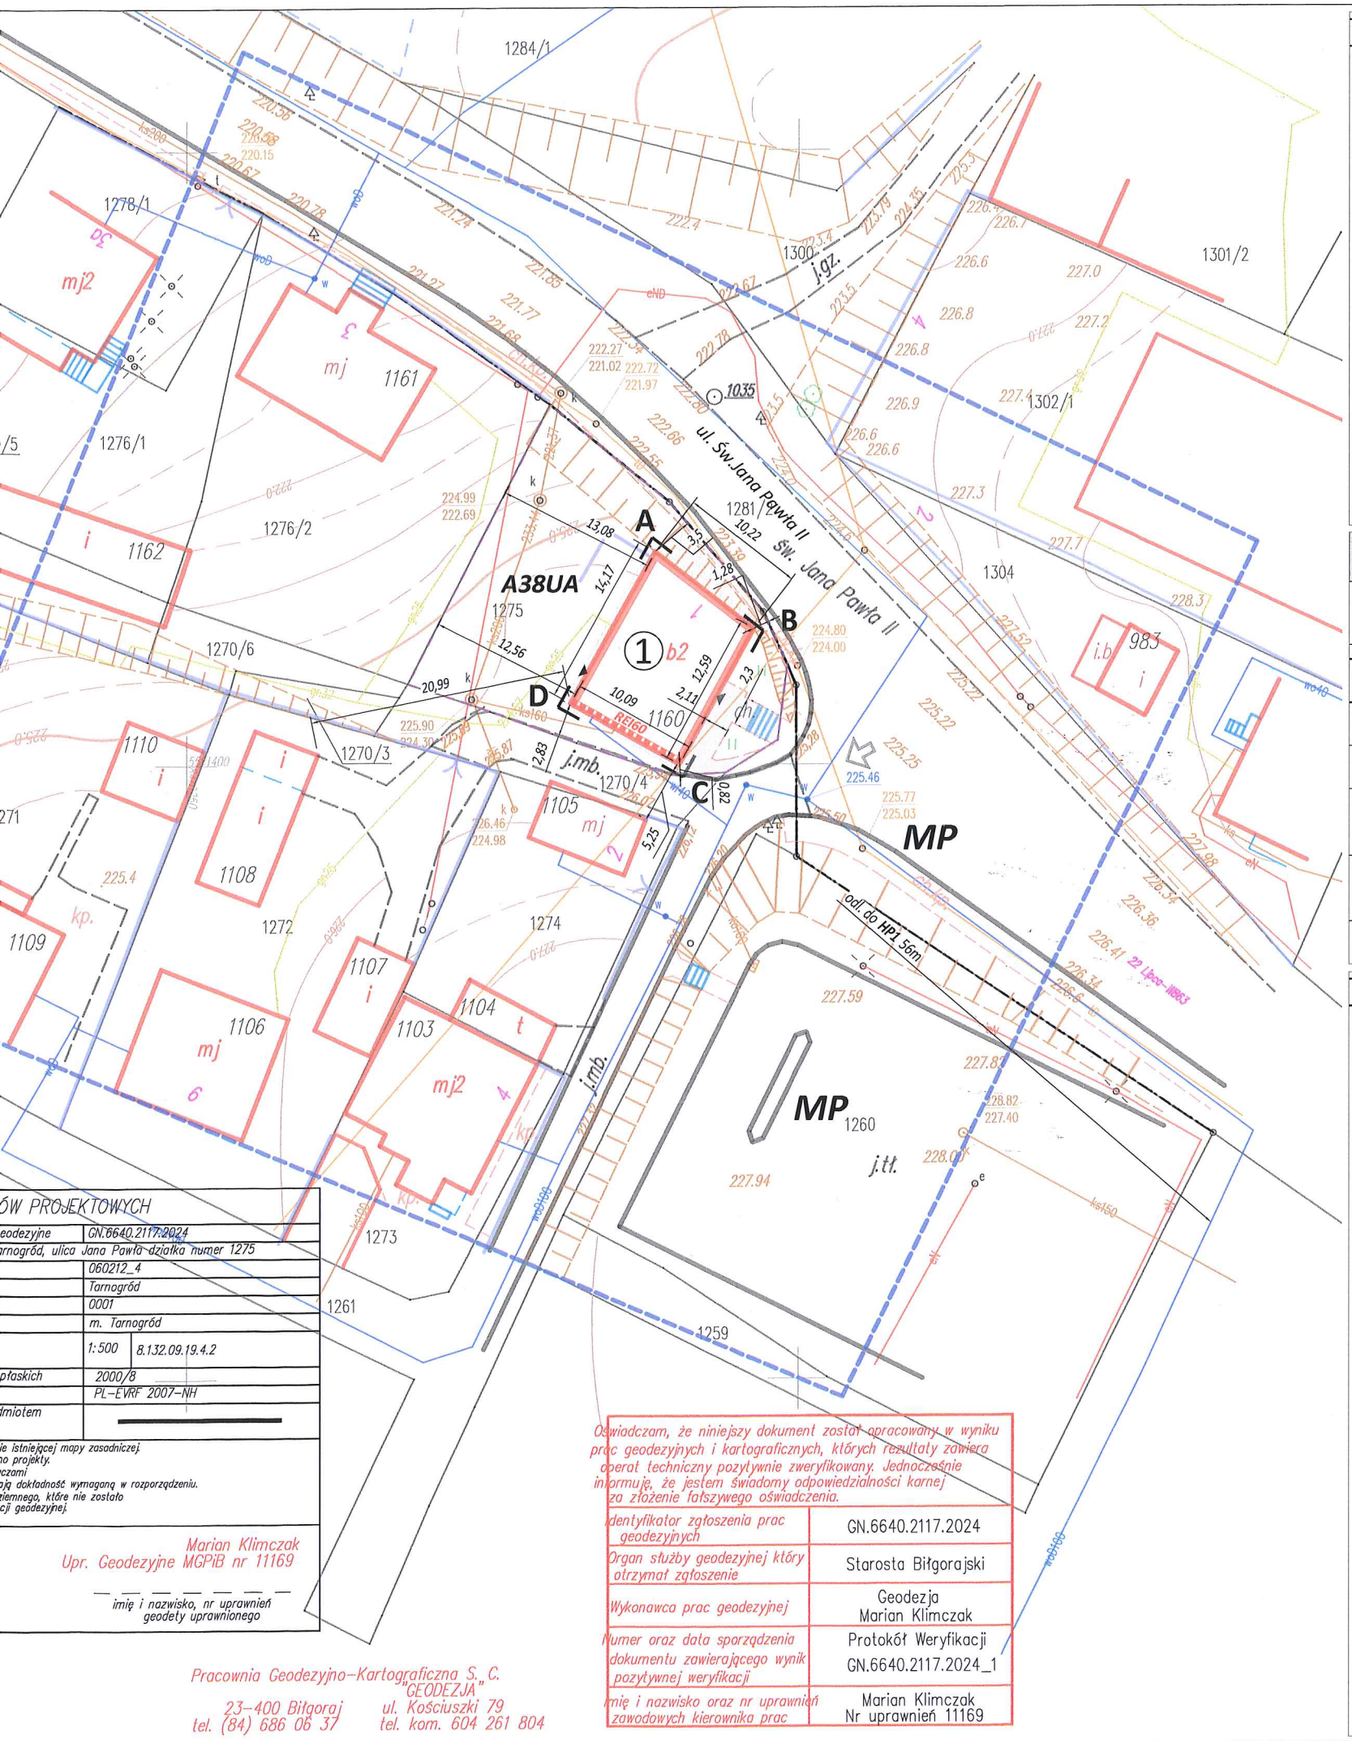


## UWAGI - DOTYCZĄ CAŁOŚCI OPRACOWANIA

1. Wszelkie prace należy prowadzić zgodnie z zasadami sztuki budowlanej, szczegółowymi zaleceniami polskich przepisów budowlanych i norm branżowych, atestów i dopuszczeń do stosowania, oraz według zaleceń i zgodnie z technologiami producentów wszelkich wyrobów i systemów budowlanych stosowanych w realizacji projektu.
2. Nie należy odmierzać wymiarów z rysunku, ani używac go jako szablonu.
3. Przed przystąpieniem do prac budowlanych wszystkie wymiary należy sprawdzić w naturze. W przypadku stwierdzenia niezgodności należy zwrócić się do Projektanta.
4. Niniejsza dokumentacja stanowi część opracowania. Dokumentację należy rozpatrywać jako całość.
5. Nie należy prowadzić robót w oparciu o dokumentację jednej branży bez sprawdzenia ich odniesień do architektury i pozostałych branż. Ewentualne wątpliwości lub wady koordynacyjne należy przedstawić nadzorowi autorskiemu przed przystąpieniem do wykonywania robót.
6. Przed wykonaniem rysunków warsztatowych Wykonawca jest zobowiązany odbyć konsultację z Projektantem. Wszelkie wątpliwości i korekty wynikające ze specyfiki produkcji i wykonania elementów należy omówić z Projektantem. Wykonawca ponosi odpowiedzialność za przyjęte w dokumentacji warsztatowej rozwiązania szczegółowe.
7. **Wszelkie propozycje rozwiązań zamiennych należy uzgodnić z Projektantem, a następnie uzyskać akceptację Inwestora oraz Inspektora Nadzoru dla ich wprowadzenia.**

## BILANS TERENU

| L.p. | Nazwa | Powierzchnia [m²] | % pow.działki [%] |
|---|---|---|---|
| 1. | 2. | 3. | 4. |
| 1. | **Powierzchnia całkowita działki** | **539,47** | **100,00** |
| 2. | **Powierzchnia zabudowy** | **135,77** | **25,17** |
| 3. | **Nawierzchnie utwardzone** *w tym:* | **71,32** | **13,22** |
| 3a. | *komunikacja piesza istniejąca tj.: chodniki, dojścia piesze* | *28,51* | - |
| 3b. | *pozostałe tj.: opaski wokół budynku, utwardzone skarpy, itp.* | *42,81* | - |
| 6. | **Zieleń = pow.biologicznie czynna** | **332,38** | **61,61** |

## OPINIE/UZGODNIENIA

OPINIA SANITARNA ONS-NZ. 90.27.1.21.2024
Państwowy Powiatowy Inspektor Sanitarny
w Biłgoraju na podstawie art. 3, ustawy
z dnia 14.03.1985r. o Państwowej Inspekcji
Sanitarnej (j.t. Dz.U. z 2024 r. poz. 416)
postanawia przedłużoną dokumentację
uzgodnić:
~~bez uwag,~~ pozytywnie z zastrzeżeniami
~~negatywnie.~~
Biłgoraj, dnia 05.12.2024 r.

PAŃSTWOWY POWIATOWY
INSPEKTOR SANITARNY
w Biłgoraju
z up. Elżbieta Ubrice
mgr Grzegorz Dubiel

RZECZOZNAWCA DO SPRAW ZABEZPIECZEŃ PRZECIWPOŻAROWYCH
*mgr inż. Mirosław Michoński, Nr upr. 502/2009*
13. 01. 2025
(data i podpis)
Zgodność projektu z wymaganiami ochrony przeciwpożarowej stwierdzam
bez uwag* z uwagami*:

## OZNACZENIA

| | |
|---|---|
| 1 | BUDYNEK OBJĘTY OPRACOWANIEM |
| - - - | GRANICE DZIAŁKI INWESTORA |
| A... | ZAKRES INWESTYCJI OBJĘTY OPRACOWANIEM |
| | ISTNIEJĄCE UTWARDZENIA KOMUNIKACJI PIESZEJ - CHODNIKI, DOJŚCIA |
| | ISTNIEJĄCE UTWARDZENIA POZOSTAŁE - OPASKI WOKÓŁ BUDYNKU, SKARPY UTWARDZONE |
| REI60 | ELEMENTY ODDZIELENIA PRZECIWPOŻAROWEGO |
| MP | MIEJSCA POSTOJOWE |

Załącznik do decyzji o pozwoleniu na budowę
Znak: AB.0740.494.2024
z dnia 20.01.2025

ARCHiDEA Urszula Grosiak
23-400 Biłgoraj
ul. Reloksawo 14/5
+48/601.484.888
archidea.ug@gmail.com
ARCHiDEA Urszula Grosiak

| | |
|---|---|
| *Inwestor* | **Gmina Tarnogród**<br>*23-420 Tarnogród, ul. Tadeusza Kościuszki 5* |
| *Lokalizacja inwestycji* | **Miejski Ośrodek Pomocy Społecznej**<br>**23-420 Tarnogród, ul.Św. Jana Pawła II 1**<br>*dz.nr: 1275; jedn. ewid.: 060212_4 Tarnogród; obr.ewid.: 0001 m.Tarnogród* |
| *NAZWA INWESTYCJI* | **Rewitalizacja budynku dawnego urzędu na potrzeby społeczne i kulturalne**<br>w ramach zadania pn.:<br>**"Rewitalizacja w Gminie Tarnogród - etap II"** |
| *NAZWA ZAMIERZENIA BUD.* | **PRZEBUDOWA BUDYNKU DAWNEGO URZĘDU WRAZ Z INSTALACJAMI** |
| *Treść rysunku* | **PROJEKT ZAGOSPODAROWANIA TERENU** |

| *Nr zlecenia* | *Stadium* | *Opracowanie* | *Branża* |
|---|---|---|---|
| ... | **PB** | **PZT** | **Architektura** |

### ZESPÓŁ PROJEKTOWY

| *Wyszczególnienie* | *Imię, Nazwisko* | *Nr uprawnień* | *Podpis* |
|---|---|---|---|
| **Projektant** branża: architektura | mgr inż. arch. Urszula Grosiak | *176/LBOKK/2016* | |
| **Sprawdzający** branża: architektura | mgr inż. arch. Agnieszka Potocka-Makoś | *MPOIA/021/2016* | |
| **Projektant** branża: konstrukcja | mgr inż. Agnieszka Lal | *LUB/0359/PBKb/15* | |
| **Sprawdzający** branża: konstrukcja | mgr inż. Mateusz Kyć | *LUB/0159/PWBKb/18* | |
| **Projektant** branża: sanitarna | mgr inż. Kazimiera Grosiak | *LUB/0296/POOS/12* | |
| **Sprawdzający** branża: sanitarna | mgr inż. Monika Potocka | *LUB/0113/POOS/12* | |
| **Projektant** branża: elektryczna | mgr inż. Mariusz Kowal | *LUB/0118/PWBE/17* | |
| **Sprawdzający** branża: elektryczna | mgr inż. Michał Markowicz | *LUB/0072/PWBE/15* | |

| *Data opracowania* | *Skala rys.* | *Nr rys.* |
|---|---|---|
| 09/2024 | 1:500 | **PZT-1** |

### ...ÓW PROJEKTOWYCH

| | |
|---|---|
| ...eodezyjne | GN.6640.2117.2024 |
| ...arnogród, ulica Jana Pawła- działka numer 1275 | |
| | 060212_4 |
| | Tarnogród |
| | 0001 |
| | m. Tarnogród |
| | 1:500 / 8.132.09.19.4.2 |
| ...płaskich | 2000/8 |
| | PL-EVRF 2007-NH |
| ...dmiotem | |

...ie istniejącej mapy zasadniczej.
...o projekty.
...czami
...ją dokładność wynaganą w rozporządzeniu.
...iemnego, które nie zostało
...cji geodezyjnej.

Marian Klimczak
Upr. Geodezyjne MGPiB nr 11169
imię i nazwisko, nr uprawnień geodety uprawnionego

Oświadczam, że niniejszy dokument został opracowany w wyniku prac geodezyjnych i kartograficznych, których rezultaty zawiera operat techniczny pozytywnie zweryfikowany. Jednocześnie informuję, że jestem świadomy odpowiedzialności karnej za złożenie fałszywego oświadczenia.

| | |
|---|---|
| Identyfikator zgłoszenia prac geodezyjnych | GN.6640.2117.2024 |
| Organ służby geodezyjnej który otrzymał zgłoszenie | Starosta Biłgorajski |
| Wykonawca prac geodezyjnej | Geodezja Marian Klimczak |
| Numer oraz data sporządzenia dokumentu zawierającego wynik pozytywnej weryfikacji | Protokół Weryfikacji GN.6640.2117.2024_1 |
| Imię i nazwisko oraz nr uprawnień zawodowych kierownika prac | Marian Klimczak Nr uprawnień 11169 |

Pracownia Geodezyjno-Kartograficzna S. C. "GEODEZJA"
23-400 Biłgoraj ul. Kościuszki 79
tel. (84) 686 06 37 tel. kom. 604 261 804

## UWAGI - DOTYCZĄ CAŁOŚCI OPRACOWANIA

1. Wszelkie prace należy prowadzić zgodnie z zasadami sztuki budowlanej, szczegółowymi zaleceniami polskich przepisów budowlanych i norm branżowych, atestów i dopuszczeń do stosowania, oraz według zaleceń i zgodnie z technologiami producentów wszelkich wyrobów i systemów budowlanych stosowanych w realizacji projektu.
2. Nie należy odmierzać wymiarów z rysunku, ani używac go jako szablonu.
3. Przed przystąpieniem do prac budowlanych wszystkie wymiary należy sprawdzić w naturze. W przypadku stwierdzenia niezgodności należy zwrócić się do Projektanta.
4. Niniejsza dokumentacja stanowi część opracowania. Dokumentację należy rozpatrywać jako całość.
5. Nie należy prowadzić robót w oparciu o dokumentację jednej branży bez sprawdzenia ich odniesień do architektury i pozostałych branż. Ewentualne wątpliwości lub wady koordynacyjne należy przedstawić nadzorowi autorskiemu przed przystąpieniem do wykonywania robót.
6. Przed wykonaniem rysunków warsztatowych Wykonawca jest zobowiązany odbyć konsultację z Projektantem. Wszelkie wątpliwości i korekty wynikające ze specyfiki produkcji i wykonania elementów należy omówić z Projektantem. Wykonawca ponosi odpowiedzialność za przyjęte w dokumentacji warsztatowej rozwiązania szczegółowe.
7. **Wszelkie propozycje rozwiązań zamiennych należy uzgodnić z Projektantem, a następnie uzyskać akceptację Inwestora oraz Inspektora Nadzoru dla ich wprowadzenia.**

## BILANS TERENU

| L.p. | Nazwa | Powierzchnia [m²] | % pow.działki [%] |
|---|---|---|---|
| 1. | 2. | 3. | 4. |
| 1. | **Powierzchnia całkowita działki** | **539,47** | **100,00** |
| 2. | **Powierzchnia zabudowy** | **135,77** | **25,17** |
| 3. | **Nawierzchnie utwardzone** *w tym:* | **71,32** | **13,22** |
| 3a. | *komunikacja piesza istniejąca tj.: chodniki, dojścia piesze* | *28,51* | - |
| 3b. | *pozostałe tj.: opaski wokół budynku, utwardzone skarpy, itp.* | *42,81* | - |
| 6. | **Zieleń = pow.biologicznie czynna** | **332,38** | **61,61** |

## OPINIE/UZGODNIENIA

OPINIA SANITARNA ONS-NZ. 90.27.1.21.2024
Państwowy Powiatowy Inspektor Sanitarny
w Biłgoraju na podstawie art. 3, ustawy
z dnia 14.03.1985r. o Państwowej Inspekcji
Sanitarnej (j.t. Dz.U. z 2024 r. poz. 416)
postanawia przedłużoną dokumentację
uzgodnić:
~~bez uwag,~~ pozytywnie z zastrzeżeniami
~~negatywnie.~~
Biłgoraj, dnia 05.12.2024 r.

PAŃSTWOWY POWIATOWY
INSPEKTOR SANITARNY
w Biłgoraju
z up. Elżbieta Ubrice
mgr Grzegorz Dubiel

RZECZOZNAWCA DO SPRAW ZABEZPIECZEŃ PRZECIWPOŻAROWYCH
mgr inż. Mirosław Michoński, Nr upr. 502/2009
13. 01. 2025
(data i podpis)
Zgodność projektu z wymaganiami ochrony przeciwpożarowej stwierdzam
bez uwag* z uwagami*:

1 BUDYNEK C

GRANICI
A... ZAKRES
ISTNIEJĄ
ISTNIEJĄ SKARPY
REI60 ELEMEN
MP MIEJSCA

| | |
|---|---|
| Inwestor | Gmina 23-420 |
| Lokalizacja inwestycji | Miejsk 23-42 dz.nr: |
| NAZWA INWESTYCJI | Rewit i kultu w ram "Rewi |
| NAZWA ZAMIERZENIA BUD. | PRZEB WRAZ |
| Treść rysunku | PROJE |
| Nr zlecenia | Stad |
| ... | PI |

| Wyszczególnienie | |
|---|---|
| Projektant branża: architektura | mgr inż. |
| Sprawdzający branża: architektura | mgr inż. Potock |
| Projektant branża: konstrukcja | mgr inż. |
| Sprawdzający branża: konstrukcja | mgr inż. |
| Projektant branża: sanitarna | mgr inż. |
| Sprawdzający branża: sanitarna | mgr inż. |
| Projektant branża: elektryczna | mgr inż. |
| Sprawdzający branża: elektryczna | mgr inż. |
| Data opracowania | 09/ |

### MAPA DO CELÓW PROJEKTOWYCH

| | | | |
|---|---|---|---|
| Ogłoszenie kancelaryjne zgłoszenia pracy geodezyjne | | GN.6640.2117.2024 | |
| Miejscowość, działka | | m. Tarnogród, ulica Jana Pawła działka numer 1275 | |
| Jednostka ewidencyjna | identyfikator | 060212_4 | |
| | nazwa | Tarnogród | |
| Obręb ewidencyjny | identyfikator | 0001 | |
| | nazwa | m. Tarnogród | |
| Skala mapy | Sekcja mapy | 1:500 | B.132.09.19.4.2 |
| Nazwa układu współrzędnych | prostokątnych płaskich | 2000/8 | |
| | wysokości | PL-EVRF 2007-NH | |
| Oznaczenie granic obszaru, który był przedmiotem aktualizacji | | | |

Mapę do celów projektowych wykonano na podstawie istniejącej mapy zasadniczej oraz pomiaru uzupełniającego w terenie. Sprawdzono projekty.
Mapa służy do projektowania budowli wraz z przyłączami
Granice działek są zgodne z danymi EGiB i spełniają dokładność wymaganą w rozporządzeniu.
Nie wykluczа się istnienia w terenie uzbrojenia podziemnego, które nie zostało uprzednio zgłoszone do powykonawczej inwentaryzacji geodezyjnej.

Mapa aktualna na dzień: Biłgoraj 2024-10-02


Marian Klimczak
Upr. Geodezyjne MGPiB nr 11169
imię i nazwisko, nr uprawnień geodety uprawnionego

Pracownia Geodezyjno-Kartograficzna S.„C. „GEODEZJA"
23-400 Biłgoraj ul. Kościuszki 79
tel. (84) 686 06 37 tel. kom. 604 261 804

Oświadczam, że niniejszy dokument został opracowany w wyniku prac geodezyjnych i kartograficznych, których rezultaty zawiera operat techniczny pozytywnie zweryfikowany. Jednocześnie informuję, że jestem świadomy odpowiedzialności karnej za złożenie fałszywego oświadczenia.

| | |
|---|---|
| Identyfikator zgłoszenia prac geodezyjnych | GN.6640.2117.2024 |
| Organ służby geodezyjnej który otrzymał zgłoszenie | Starosta Biłgorajski |
| Wykonawca prac geodezyjnej | Geodezja Marian Klimczak |
| Numer oraz data sporządzenia dokumentu zawierającego wynik pozytywnej weryfikacji | Protokół Weryfikacji GN.6640.2117.2024_1 |
| Imię i nazwisko oraz nr uprawnień zawodowych kierownika prac | Marian Klimczak Nr uprawnień 11169 |

Starostwo Powiatowe
w Biłgoraju

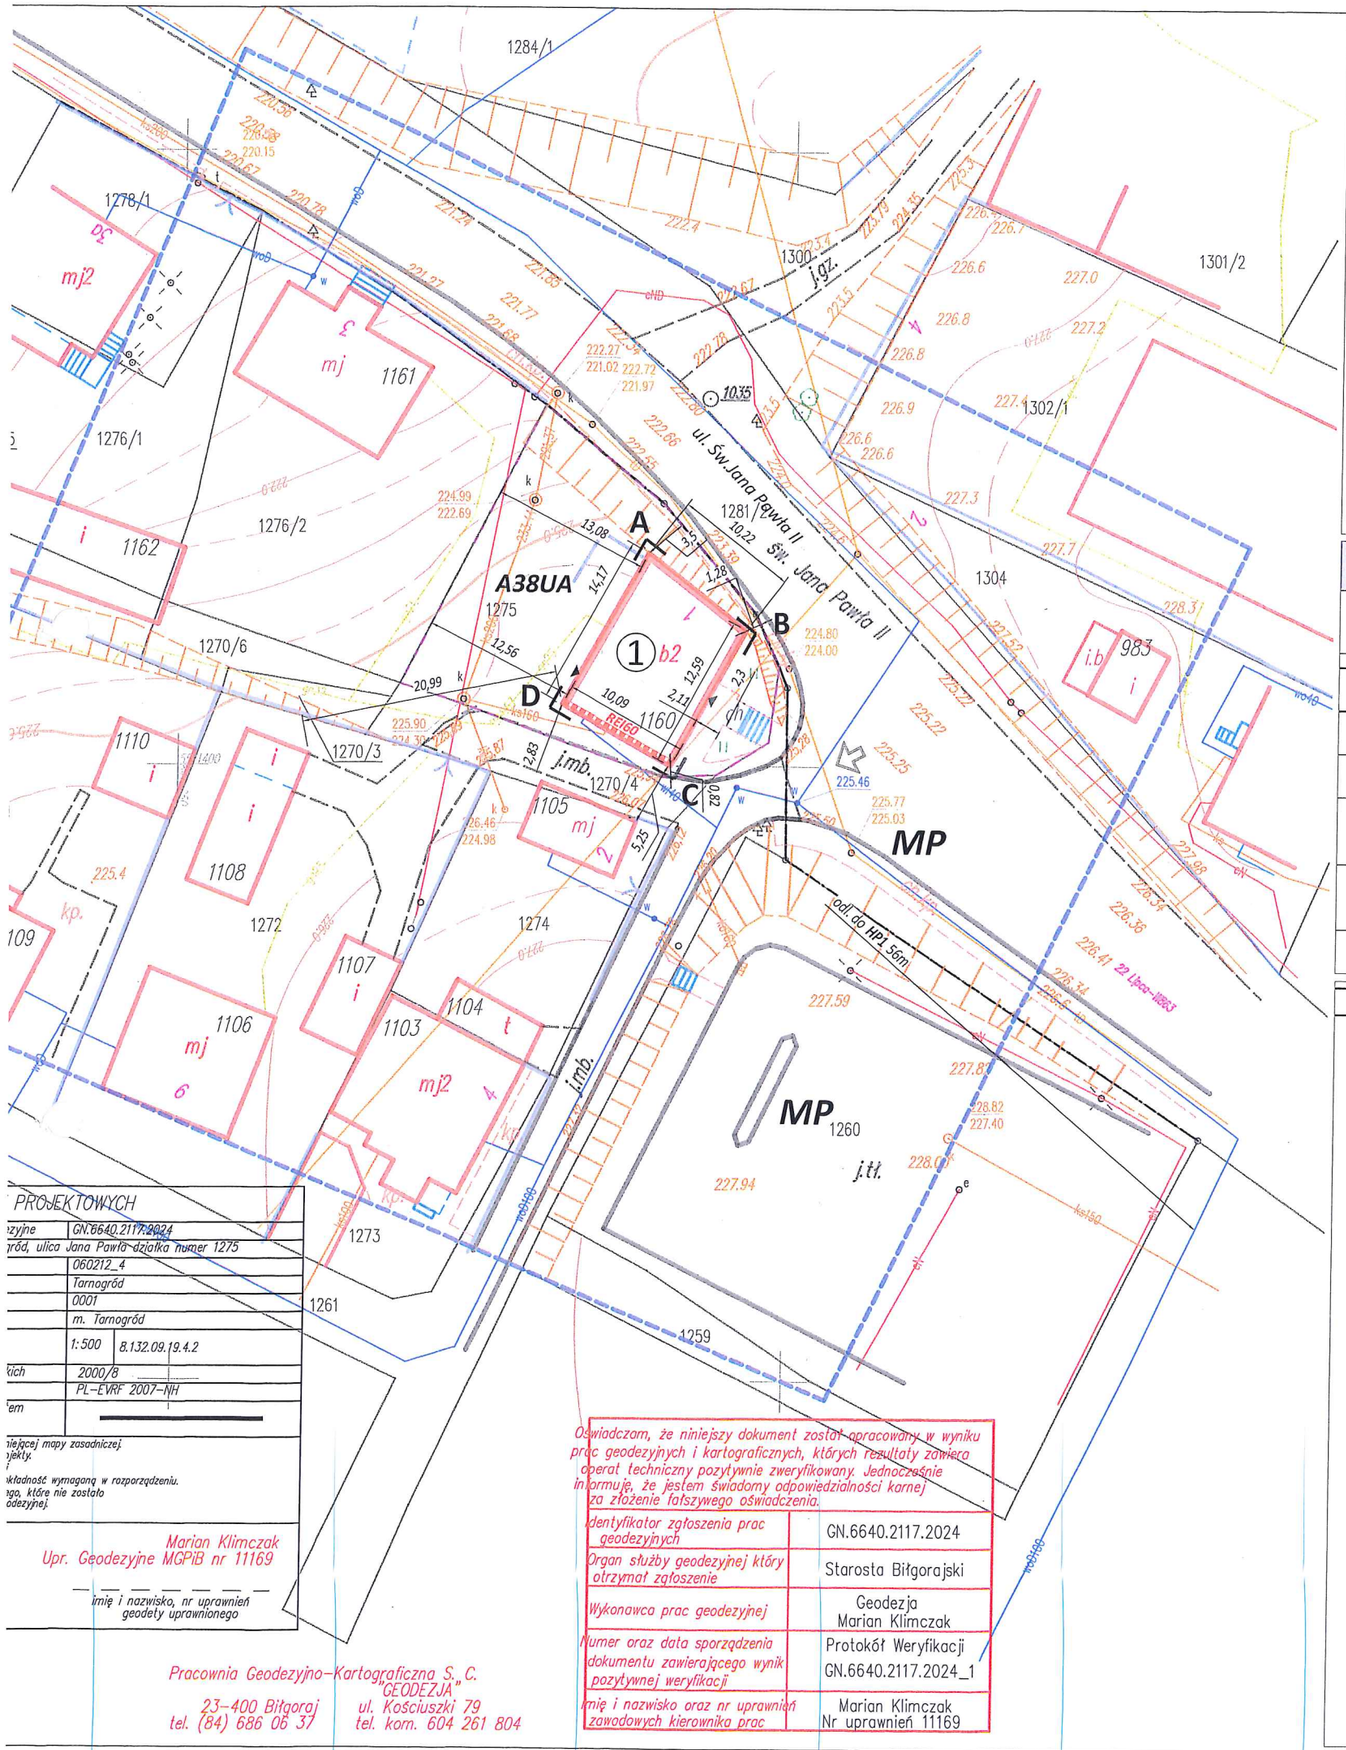


## PROJEKTOWYCH

| | |
|---|---|
| zyjne | GN.6640.2117.2024 |
| ród, ulica Jana Pawła-działka numer 1275 | |
| | 060212_4 |
| | Tarnogród |
| | 0001 |
| | m. Tarnogród |
| 1:500 | 8.132.09.19.4.2 |
| ich | 2000/8 |
| | PL-EVRF 2007-NH |
| em | |

niejącej mapy zasadniczej.
ekty.
kładność wymaganą w rozporządzeniu.
ego, które nie zostało
odezyjnej.

Marian Klimczak
Upr. Geodezyjne MGPiB nr 11169

imię i nazwisko, nr uprawnień geodety uprawnionego

Pracownia Geodezyjno-Kartograficzna S.„C. "GEODEZJA"
23-400 Biłgoraj ul. Kościuszki 79
tel. (84) 686 06 37 tel. kom. 604 261 804

Oświadczam, że niniejszy dokument został opracowany w wyniku prac geodezyjnych i kartograficznych, których rezultaty zawiera operat techniczny pozytywnie zweryfikowany. Jednocześnie informuję, że jestem świadomy odpowiedzialności karnej za złożenie fałszywego oświadczenia.

| | |
|---|---|
| Identyfikator zgłoszenia prac geodezyjnych | GN.6640.2117.2024 |
| Organ służby geodezyjnej który otrzymał zgłoszenie | Starosta Biłgorajski |
| Wykonawca prac geodezyjnej | Geodezja Marian Klimczak |
| Numer oraz data sporządzenia dokumentu zawierającego wynik pozytywnej weryfikacji | Protokół Weryfikacji GN.6640.2117.2024_1 |
| Imię i nazwisko oraz nr uprawnień zawodowych kierownika prac | Marian Klimczak Nr uprawnień 11169 |

## UWAGI - DOTYCZĄ CAŁOŚCI OPRACOWANIA

1. Wszelkie prace należy prowadzić zgodnie z zasadami sztuki budowlanej, szczegółowymi zaleceniami polskich przepisów budowlanych i norm branżowych, atestów i dopuszczeń do stosowania, oraz według zaleceń i zgodnie z technologiami producentów wszelkich wyrobów i systemów budowlanych stosowanych w realizacji projektu.
2. Nie należy odmierzać wymiarów z rysunku, ani używac go jako szablonu.
3. Przed przystąpieniem do prac budowlanych wszystkie wymiary należy sprawdzić w naturze. W przypadku stwierdzenia niezgodności należy zwrócić się do Projektanta.
4. Niniejsza dokumentacja stanowi część opracowania. Dokumentację należy rozpatrywać jako całość.
5. Nie należy prowadzić robót w oparciu o dokumentację jednej branży bez sprawdzenia ich odniesień do architektury i pozostałych branż. Ewentualne wątpliwości lub wady koordynacyjne należy przedstawić nadzorowi autorskiemu przed przystąpieniem do wykonywania robót.
6. Przed wykonaniem rysunków warsztatowych Wykonawca jest zobowiązany odbyć konsultację z Projektantem. Wszelkie wątpliwości i korekty wynikające ze specyfiki produkcji i wykonania elementów należy omówić z Projektantem. Wykonawca ponosi odpowiedzialność za przyjęte w dokumentacji warsztatowej rozwiązania szczegółowe.
7. **Wszelkie propozycje rozwiązań zamiennych należy uzgodnić z Projektantem, a następnie uzyskać akceptację Inwestora oraz Inspektora Nadzoru dla ich wprowadzenia.**

## BILANS TERENU

| L.p. | Nazwa | Powierzchnia [m²] | % pow.działki [%] |
|---|---|---|---|
| 1. | 2. | 3. | 4. |
| 1. | **Powierzchnia całkowita działki** | **539,47** | **100,00** |
| 2. | **Powierzchnia zabudowy** | **135,77** | **25,17** |
| 3. | **Nawierzchnie utwardzone** *w tym:* | **71,32** | **13,22** |
| 3a. | *komunikacja piesza istniejąca tj.: chodniki, dojścia piesze* | *28,51* | |
| 3b. | *pozostałe tj.: opaski wokół budynku, utwardzone skarpy, itp.* | *42,81* | |
| 6. | **Zieleń = pow.biologicznie czynna** | **332,38** | **61,61** |

## OPINIE/UZGODNIENIA

WOJEWÓDZKI URZĄD OCHRONY ZABYTKÓW w Lublinie DELEGATURA W ZAMOŚCIU ul. Stefana Batorego 2, 22-400 Zamość tel./fax 84 638 89 71

ZAŁĄCZNIK
do pisma / postanowienia / decyzji organu ochrony zabytków
znak I-III.5152.186.1.2024.EB1
z dnia 20 GRU. 2024

Z up. Lubelskiego Wojewódzkiego Konserwatora Zabytków
mgr inż. arch. Olgierd Hawrylak
Kierownik Delegatury w Zamościu

## OZNACZENIA

| | |
|---|---|
| 1 | BUDYNEK OBJĘTY OPRACOWANIEM |
| | GRANICE DZIAŁKI INWESTORA |
| A... | ZAKRES INWESTYCJI OBJĘTY OPRACOWANIEM |
| | ISTNIEJĄCE UTWARDZENIA KOMUNIKACJI PIESZEJ - CHODNIKI, DOJŚCIA |
| | ISTNIEJĄCE UTWARDZENIA POZOSTAŁE - OPASKI WOKÓŁ BUDYNKU, SKARPY UTWARDZONE |
| REI60 | ELEMENTY ODDZIELENIA PRZECIWPOŻAROWEGO |
| MP | MIEJSCA POSTOJOWE |

KOPIA UZGODNIENIA UWOZ
2x ZGODNOŚĆ
Z ORYGINAŁEM

LUBELSKA OKRĘGOWA IZBA ARCHITEKTÓW RP * LB-0311 Nr upr. 176/LBOKK/2016 Urszula Kazimiera Grosiak ARCHITEKT IARP

ORYGINAŁ WEGZ. 2-4

ARCHIDEA Urszula Grosiak
23-400 Biłgoraj
ul. Relaksowa 14/5
+48/601.484.888
archidea.ug@gmail.com

| | |
|---|---|
| *Inwestor* | **Gmina Tarnogród**<br>*23-420 Tarnogród, ul. Tadeusza Kościuszki 5* |
| *Lokalizacja inwestycji* | **Miejski Ośrodek Pomocy Społecznej**<br>**23-420 Tarnogród, ul.Św. Jana Pawła II 1**<br>*dz.nr: 1275; jedn. ewid.: 060212_4 Tarnogród; obr.ewid.: 0001 m.Tarnogród* |
| *NAZWA INWESTYCJI* | **Rewitalizacja budynku dawnego urzędu na potrzeby społeczne i kulturalne**<br>w ramach zadania pn.:<br>**"Rewitalizacja w Gminie Tarnogród - etap III"** |
| *NAZWA ZAMIERZENIA BUD.* | **PRZEBUDOWA BUDYNKU DAWNEGO URZĘDU WRAZ Z INSTALACJAMI** |
| *Treść rysunku* | **PROJEKT ZAGOSPODAROWANIA TERENU** |

| *Nr zlecenia* | *Stadium* | *Opracowanie* | *Branża* |
|---|---|---|---|
| ... | PB | PZT | Architektura |


ZESPÓŁ PROJEKTOWY

| *Wyszczególnienie* | *Imię, Nazwisko* | *Nr uprawnień* | *Podpis* |
|---|---|---|---|
| **Projektant** branża: architektura | mgr inż. arch. Urszula Grosiak | *176/LBOKK/2016* | |
| **Sprawdzający** branża: architektura | mgr inż. arch. Agnieszka Potocka-Makoś | *MPOIA/021/2016* | |
| **Projektant** branża: konstrukcja | mgr inż. Agnieszka Lal | *LUB/0359/PBKb/15* | |
| **Sprawdzający** branża: konstrukcja | mgr inż. Mateusz Kyć | *LUB/0159/PWBKb/18* | |
| **Projektant** branża: sanitarna | mgr inż. Kazimiera Grosiak | *LUB/0296/POOS/12* | |
| **Sprawdzający** branża: sanitarna | mgr inż. Monika Potocka | *LUB/0113/POOS/12* | |
| **Projektant** branża: elektryczna | mgr inż. Mariusz Kowal | *LUB/0118/PWBE/17* | |
| **Sprawdzający** branża: elektryczna | mgr inż. Michał Markowicz | *LUB/0072/PWBE/15* | |

| *Data opracowania* | 09/2024 | *Skala rys.* | 1:500 | *Nr rys.* | **PZT-1** |
|---|---|---|---|---|---|

Starostwo Powiatowe
w Biłgoraju

**ELEWACJA POŁUDNIOWO-WSCHODNIA FRONTOWA**
*Skala 1:75*

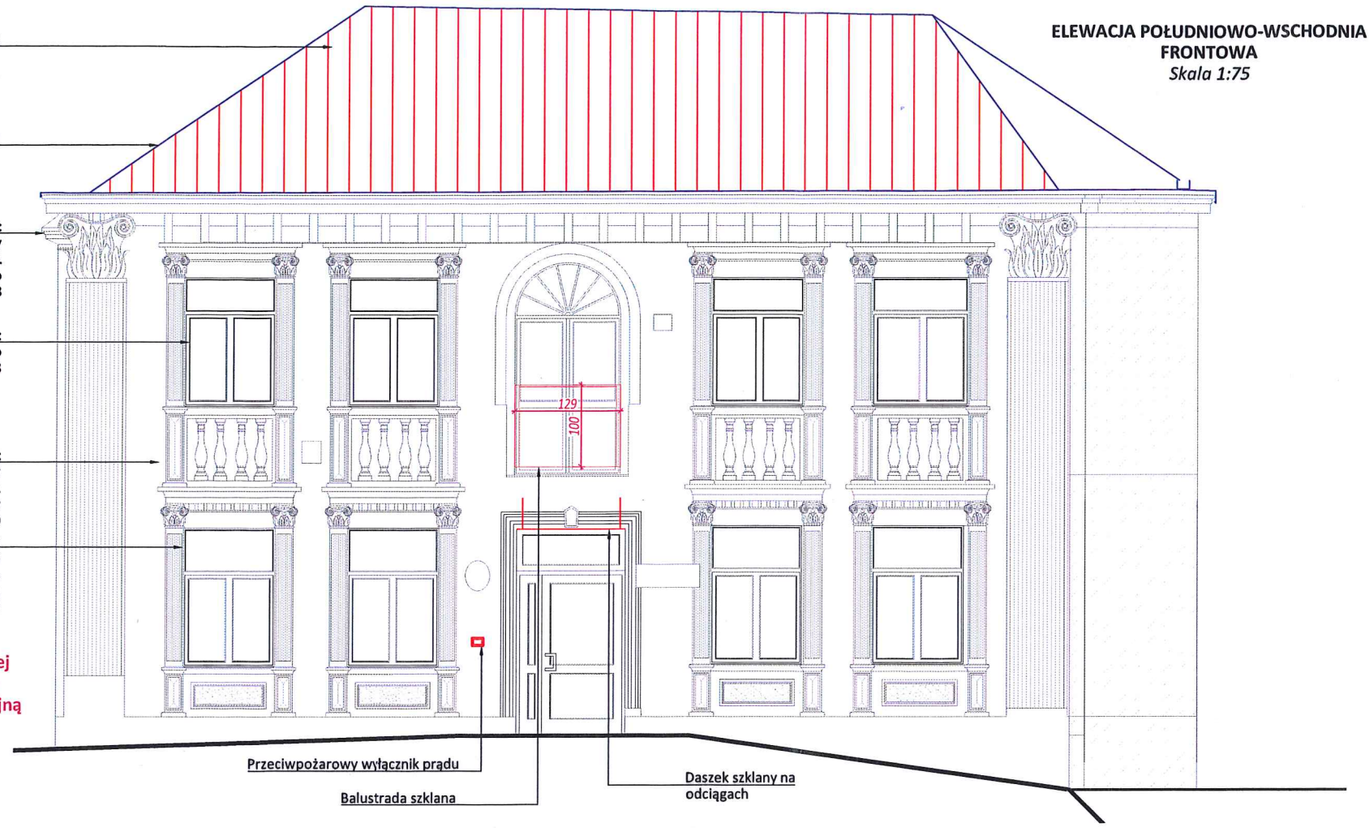


Pokrycie dachu: blacha powlekana, płaska na rąbek. Kolor czerwony zbliżony do RAL3000

Orynnowanie i obróbki blacharskie: blacha powlekana. Kolor czerwony zbliżony do RAL3000

Gzymsy i sztukaterie: tynk elewacyjny renowacyjny. Kolor biały zbliżony do RAL9003


Stolarka: kolor biały zbliżony do RAL9003

Elewacja: tynk elewacyjny renowacyjny. Kolor zielony zbliżony do RAL6000

Glify i szpalety: tynk elewacyjny renowacyjny. Kolor biały zbliżony do RAL9003

Na elewacji frontowej zastosować stolarkę drewnianą dekoracyjną

**ELEWACJA PÓŁNOCNO-WSCHODNIA**
*Skala 1:75*

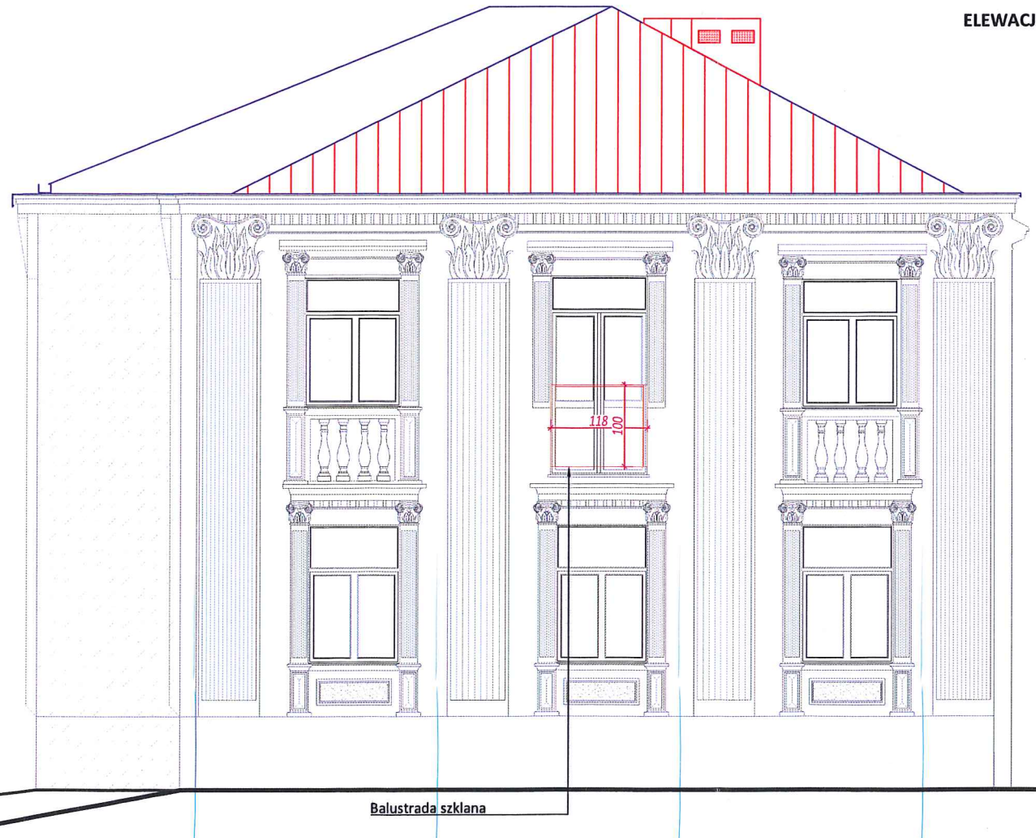


Na elewacji północno-wschodniej zastosować stolarkę drewnianą dekoracyjną

ARCHiDEA Urszula Grosiak
23-400 Biłgoraj
ul. Relaksowa 14/5
+48/601.484.888
archidea.ug@gmail.com

| | |
|---|---|
| *Inwestor* | **Gmina Tarnogród**<br>*23-420 Tarnogród, ul. Tadeusza Kościuszki 5* |
| *Lokalizacja Inwestycji* | **Miejski Ośrodek Pomocy Społecznej**<br>**23-420 Tarnogród, ul.Św. Jana Pawła II 1**<br>*dz.nr: 1275; jedn. ewid.: 060212_4 Tarnogród; obr.ewid.: 0001 m.Tarnogród* |
| *NAZWA INWESTYCJI* | **Rewitalizacja budynku dawnego urzędu na potrzeby społeczne i kulturalne**<br>w ramach zadania pn.:<br>**"Rewitalizacja w Gminie Tarnogród - etap II"** |
| *NAZWA ZAMIERZENIA BUD.* | **PRZEBUDOWA BUDYNKU DAWNEGO URZĘDU WRAZ Z INSTALACJAMI** |
| *Treść rysunku* | **ELEWACJE: POŁUDNIOWO-WSCHODNIA ORAZ PÓŁNOCNO-WSCHODNIA** |

| *Nr zlecenia* | *Stadium* | *Opracowanie* | *Branża* |
|---|---|---|---|
| ... | **PB** | **PAB** | **Architektura** |

ZESPÓŁ PROJEKTOWY

| *Wyszczególnienie* | *Imię, Nazwisko* | *Nr uprawnień* | *Podpis* |
|---|---|---|---|
| **Projektant** branża: architektura | mgr inż. arch. Urszula Grosiak | *176/LBOKK/2016* | |
| **Sprawdzający** branża: architektura | mgr inż. arch. Agnieszka Potocka-Makoś | *MPOIA/021/2016* | |
| | | | |
| | | | |

| *Data opracowania* | 09/2024 | *Skala rys.* | 1:75 | *Nr rys.* | **A-1.1** |
|---|---|---|---|---|---|

Pokrycie dachu:
blacha powlekana,
płaska na rąbek.
Kolor czerwony
zbliżony do RAL3000

Orynnowanie i obróbki
blacharskie:
blacha powlekana.
Kolor czerwony
zbliżony do RAL3000

Gzymsy i sztukaterie:
tynk elewacyjny
renowacyjny.
Kolor biały zbliżony do
RAL9003

Stolarka:
kolor biały zbliżony do
RAL9003

Elewacja:
tynk elewacyjny
renowacyjny.
Kolor zielony zbliżony
do RAL6000

Glify i szpalety:
tynk elewacyjny
renowacyjny.
Kolor biały zbliżony do
RAL9003

Na elewacji frontowej
zastosować stolarkę
drewnianą dekoracyjną

## ELEWACJA POŁUDNIOWO-WSCHODNIA FRONTOWA
*Skala 1:75*




## ELEWACJA PÓŁNOCNO-WSCHODNIA
*Skala 1:75*




Na elewacji
północno-wschodniej
zastosować stolarkę
drewnianą dekoracyjną

KOPIA UZGODNIENIA LWOZ
Z ZGODNOŚCĄ Z ORYGINAŁEM

**Starostwo Powiatowe**
**w Biłgoraju**

IZBA OKRĘGOWA IZBA ARCHITEKTÓW RP
LB-0311
Nr upr. 176/LBO/IK/2016
Urszula Kazimiera Grosiak
ARCHITEKT IARP

WOJEWÓDZKI URZĄD OCHRONY ZABYTKÓW w Lublinie
DELEGATURA W ZAMOŚCIU
ul. Staszica 21, 22-400 Zamość
tel./fax 84 638 59 71

ZAŁĄCZNIK
do pisma / postanowienia /decyzji
organu ochrony zabytków
znak 2-III.5152.186.1.2024.EB1
z dnia 20.GRU.2024

Z up. Lubelskiego Wojewódzkiego
Konserwatora Zabytków
mgr inż. arch. Olgierd Haworyluk
Kierownik Delegatury w Zamościu

ORYGINAŁ WĘGR. 2-4

ARCHiDEA Urszula Grosiak
23-400 Biłgoraj
ul. Relaksowa 14/5
+48/601.484.888
archidea.ug@gmail.com

| | |
|---|---|
| *Inwestor* | **Gmina Tarnogród**<br>*23-420 Tarnogród, ul. Tadeusza Kościuszki 5* |
| *Lokalizacja Inwestycji* | **Miejski Ośrodek Pomocy Społecznej**<br>**23-420 Tarnogród, ul.Św. Jana Pawła II 1**<br>*dz.nr: 1275; jedn. ewid.: 060212_4 Tarnogród; obr.ewid.: 0001 m.Tarnogród* |
| *NAZWA INWESTYCJI* | **Rewitalizacja budynku dawnego urzędu na potrzeby społeczne i kulturalne**<br>w ramach zadania pn.:<br>**"Rewitalizacja w Gminie Tarnogród - etap II"** |
| *NAZWA ZAMIERZENIA BUD.* | **PRZEBUDOWA BUDYNKU DAWNEGO URZĘDU WRAZ Z INSTALACJAMI** |
| *Treść rysunku* | **ELEWACJE: POŁUDNIOWO-WSCHODNIA ORAZ PÓŁNOCNO-WSCHODNIA** |

| *Nr zlecenia* | *Stadium* | *Opracowanie* | *Branża* |
|---|---|---|---|
| ... | PB | PAB | Architektura |


ZESPÓŁ PROJEKTOWY

| *Wyszczególnienie* | *Imię, Nazwisko* | *Nr uprawnień* | *Podpis* |
|---|---|---|---|
| **Projektant** branża: architektura | mgr inż. arch. Urszula Grosiak | *176/LBOKK/2016* | |
| **Sprawdzający** branża: architektura | mgr inż. arch. Agnieszka Potocka-Makoś | *MPOIA/021/2016* | |
| | | | |
| | | | |

| *Data opracowania* | *Skala rys.* | *Nr rys.* |
|---|---|---|
| 09/2024 | 1:75 | A-1.1 |

Starostwo Powiatowe
w Biłgoraju

## ELEWACJA PÓŁNOCNO-ZACHODNIA
*Skala 1:75*

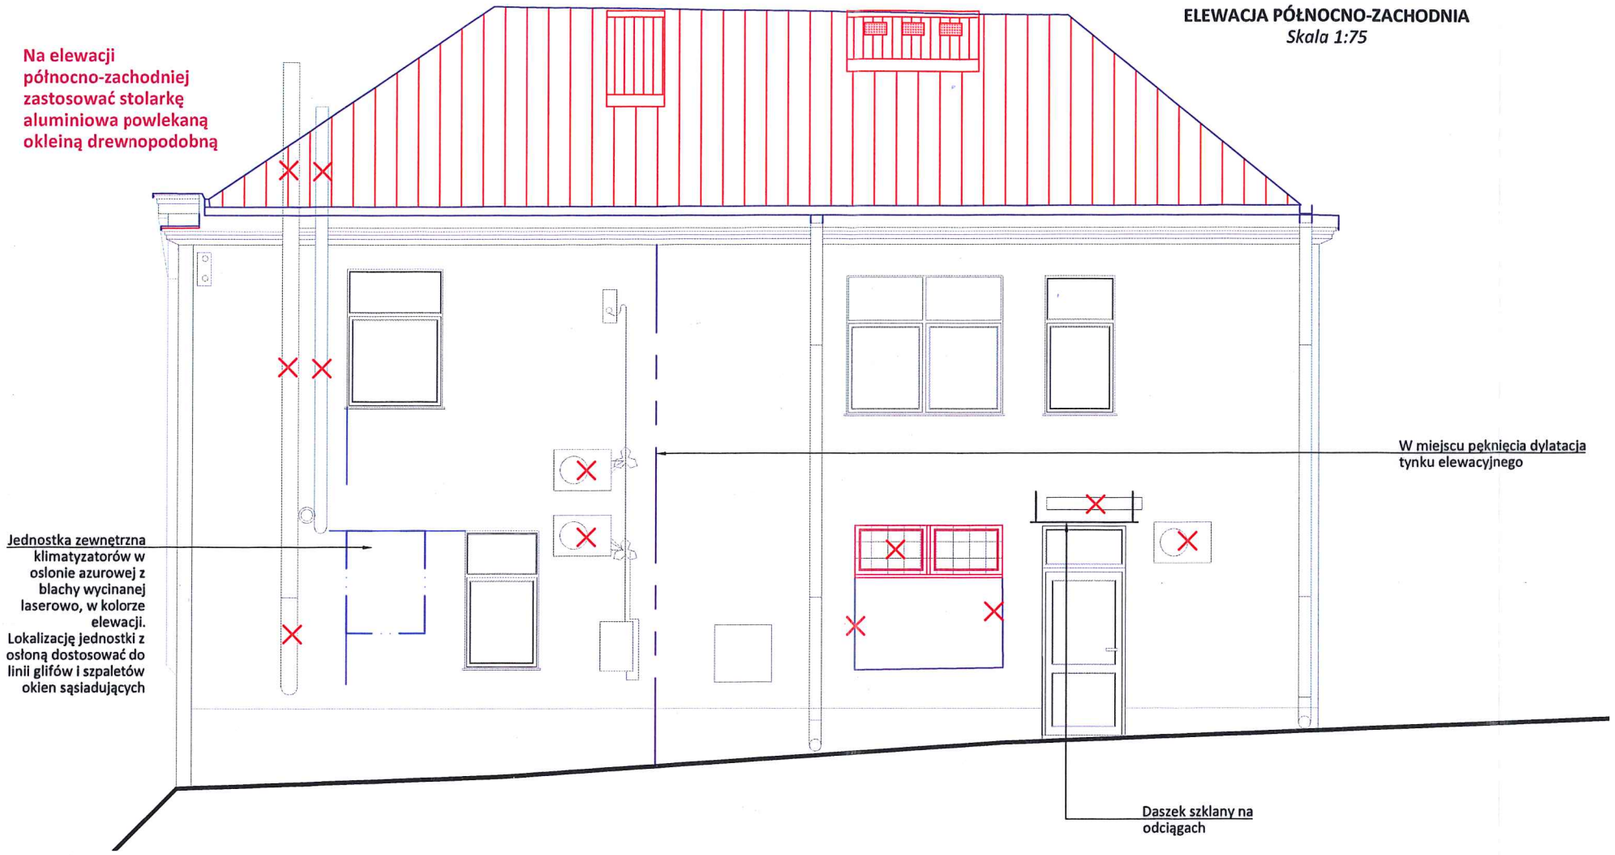


## ELEWACJA POŁUDNIOWO-ZACHODNIA
*Skala 1:75*




ARCHiDEA Urszula Grosiak
23-400 Biłgoraj
ul. Relaksowa 14/5
+48/601.484.888
archidea.ug@gmail.com

| | |
|---|---|
| *Inwestor* | **Gmina Tarnogród**<br>*23-420 Tarnogród, ul. Tadeusza Kościuszki 5* |
| *Lokalizacja inwestycji* | **Miejski Ośrodek Pomocy Społecznej**<br>**23-420 Tarnogród, ul.Św. Jana Pawła II 1**<br>*dz.nr: 1275; jedn. ewid.: 060212_4 Tarnogród; obr.ewid.: 0001 m.Tarnogród* |
| *NAZWA INWESTYCJI* | **Rewitalizacja budynku dawnego urzędu na potrzeby społeczne i kulturalne**<br>w ramach zadania pn.:<br>**"Rewitalizacja w Gminie Tarnogród - etap II"** |
| *NAZWA ZAMIERZENIA BUD.* | **PRZEBUDOWA BUDYNKU DAWNEGO URZĘDU WRAZ Z INSTALACJAMI** |
| *Treść rysunku* | **ELEWACJE: PÓŁNOCNO-ZACHODNIA ORAZ POŁUDNIOWO-ZACHODNIA** |

| *Nr zlecenia* | *Stadium* | *Opracowanie* | *Branża* |
|---|---|---|---|
| ... | PB | PAB | Architektura |


ZESPÓŁ PROJEKTOWY

| *Wyszczególnienie* | *Imię, Nazwisko* | *Nr uprawnień* | *Podpis* |
|---|---|---|---|
| **Projektant** branża: architektura | mgr inż. arch. Urszula Grosiak | *176/LBOKK/2016* | |
| **Sprawdzający** branża: architektura | mgr inż. arch. Agnieszka Potocka-Makoś | *MPOIA/021/2016* | |

| *Data opracowania* | *Skala rys.* | *Nr rys.* |
|---|---|---|
| 09/2024 | 1:75 | A-1.2 |

Starostwo Powiatowe
w Biłgoraju

# RZUT PIWNICY
*Skala 1:75*

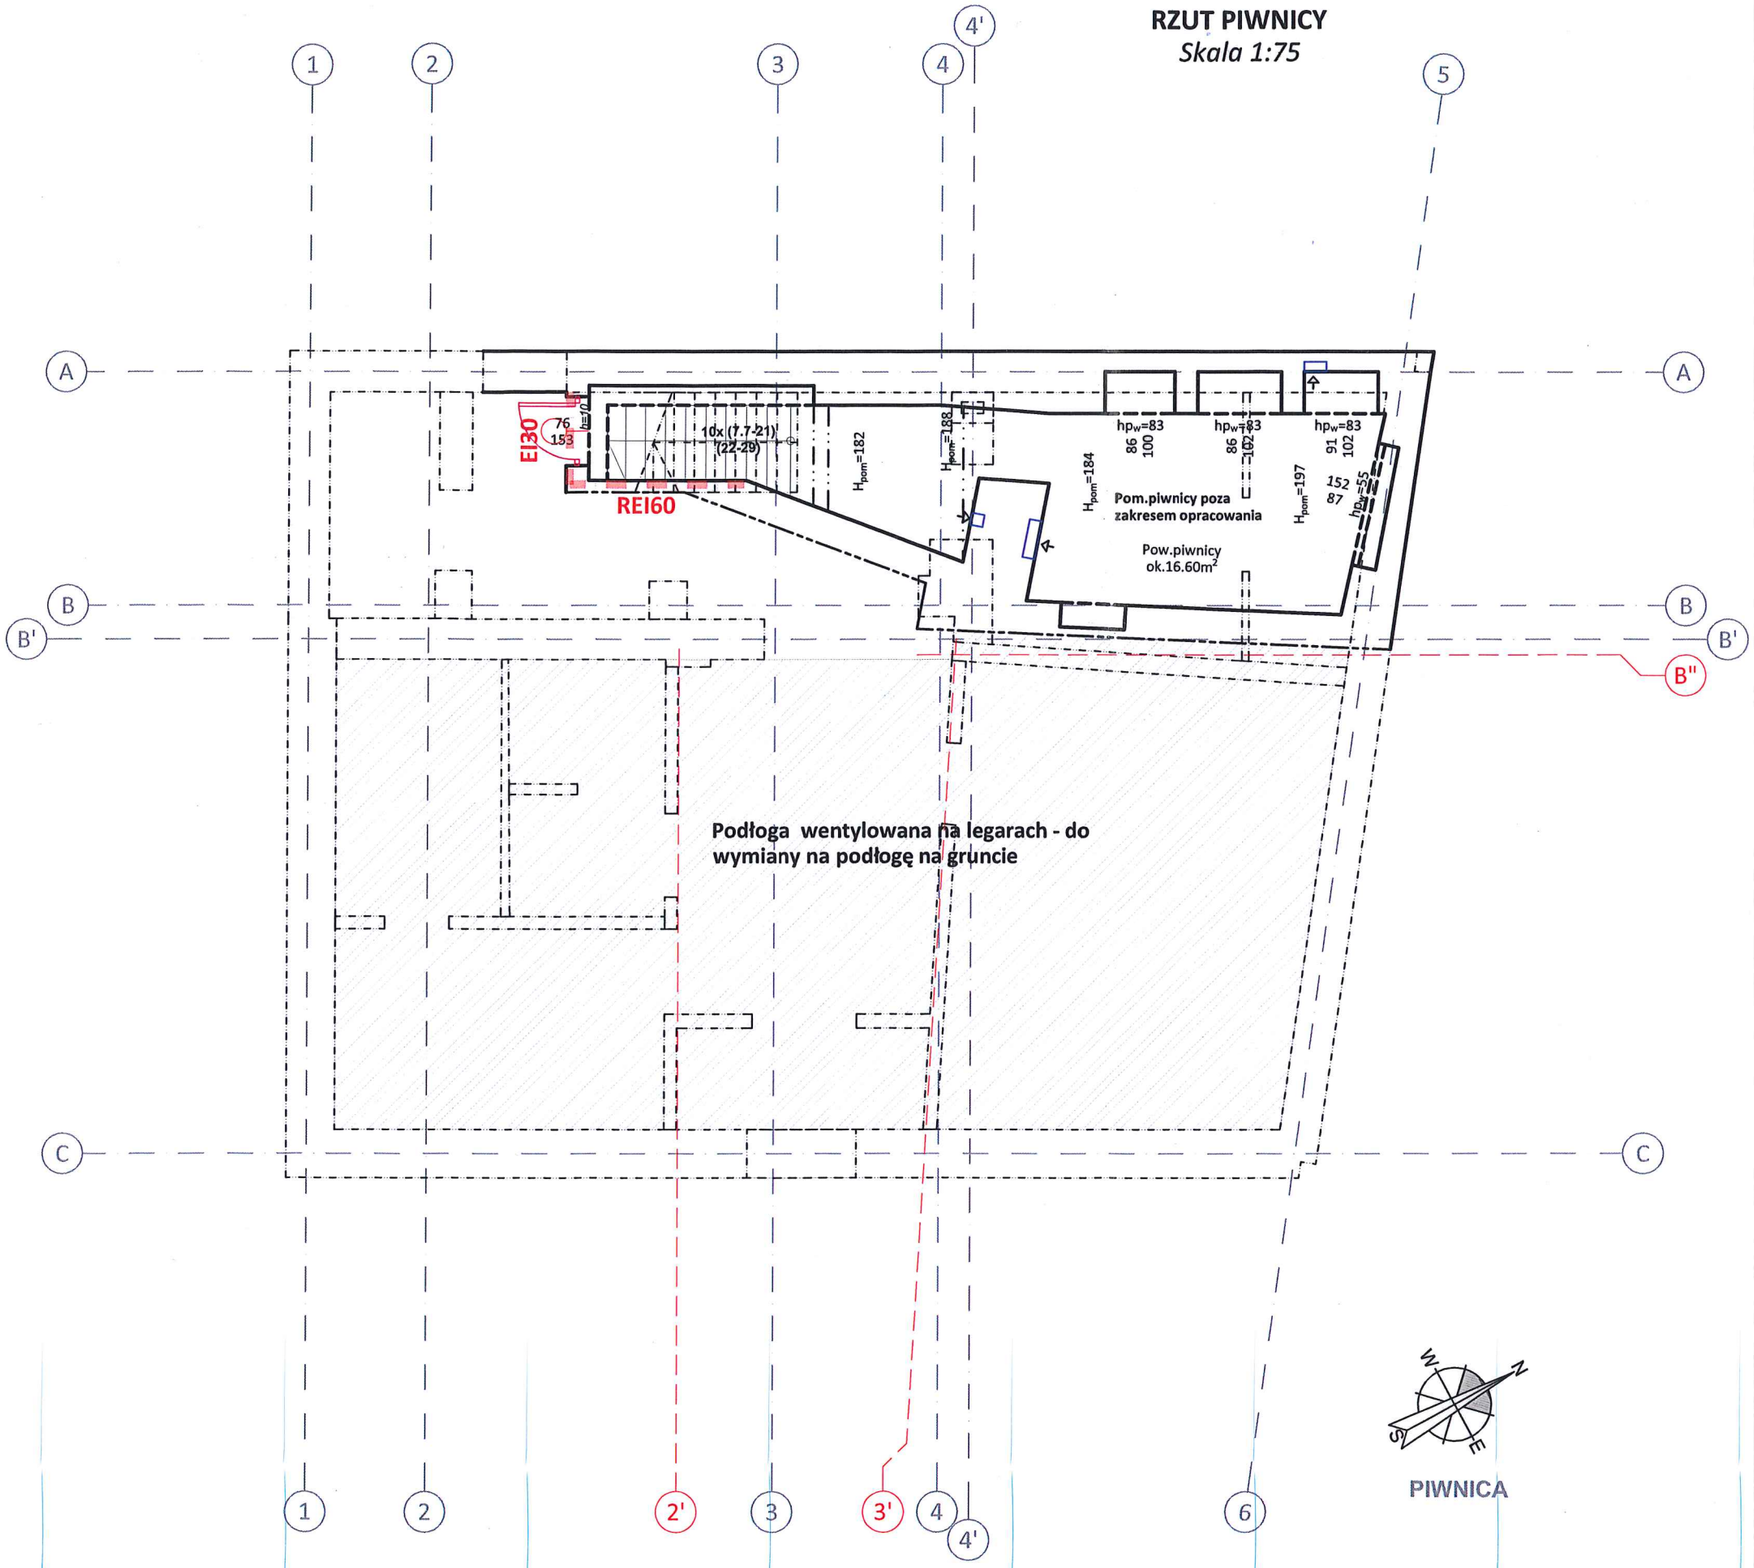


ARCHiDEA Urszula Grosiak
23-400 Biłgoraj
ul. Relaksowa 14/5
+48/601.484.888
archidea.ug@gmail.com

| | |
|---|---|
| *Inwestor* | **Gmina Tarnogród**<br>*23-420 Tarnogród, ul. Tadeusza Kościuszki 5* |
| *Lokalizacja inwestycji* | **Miejski Ośrodek Pomocy Społecznej**<br>**23-420 Tarnogród, ul.Św. Jana Pawła II 1**<br>*dz.nr: 1275; jedn. ewid.: 060212_4 Tarnogród; obr.ewid.: 0001 m.Tarnogród* |
| *NAZWA INWESTYCJI* | **Rewitalizacja budynku dawnego urzędu na potrzeby społeczne i kulturalne**<br>w ramach zadania pn.:<br>**"Rewitalizacja w Gminie Tarnogród - etap II"** |
| *NAZWA ZAMIERZENIA BUD.* | **PRZEBUDOWA BUDYNKU DAWNEGO URZĘDU WRAZ Z INSTALACJAMI** |
| *Treść rysunku* | **RZUT PIWNICY** |

| *Nr zlecenia* | *Stadium* | *Opracowanie* | *Branża* |
|---|---|---|---|
| ... | **PB** | **PAB** | **Architektura** |

ZESPÓŁ PROJEKTOWY


| *Wyszczególnienie* | *Imię, Nazwisko* | *Nr uprawnień* | *Podpis* |
|---|---|---|---|
| **Projektant** branża: architektura | mgr inż. arch. Urszula Grosiak | *176/LBOKK/2016* | |
| **Sprawdzający** branża: architektura | mgr inż. arch. Agnieszka Potocka-Makoś | *MPOIA/021/2016* | |
| | | | |
| | | | |

| *Data opracowania* | *Skala rys.* | *Nr rys.* |
|---|---|---|
| 09/2024 | 1:75 | **A-2.1** |

# RZUT PARTERU

*Skala 1:75*

**Ze wzgl. na zabudowę gk ścian oraz stropów brak możliwości oceny rzeczywistych wymiarów zabudowy oraz ścian istniejących (w szczególności ścian zewnętrznych).**

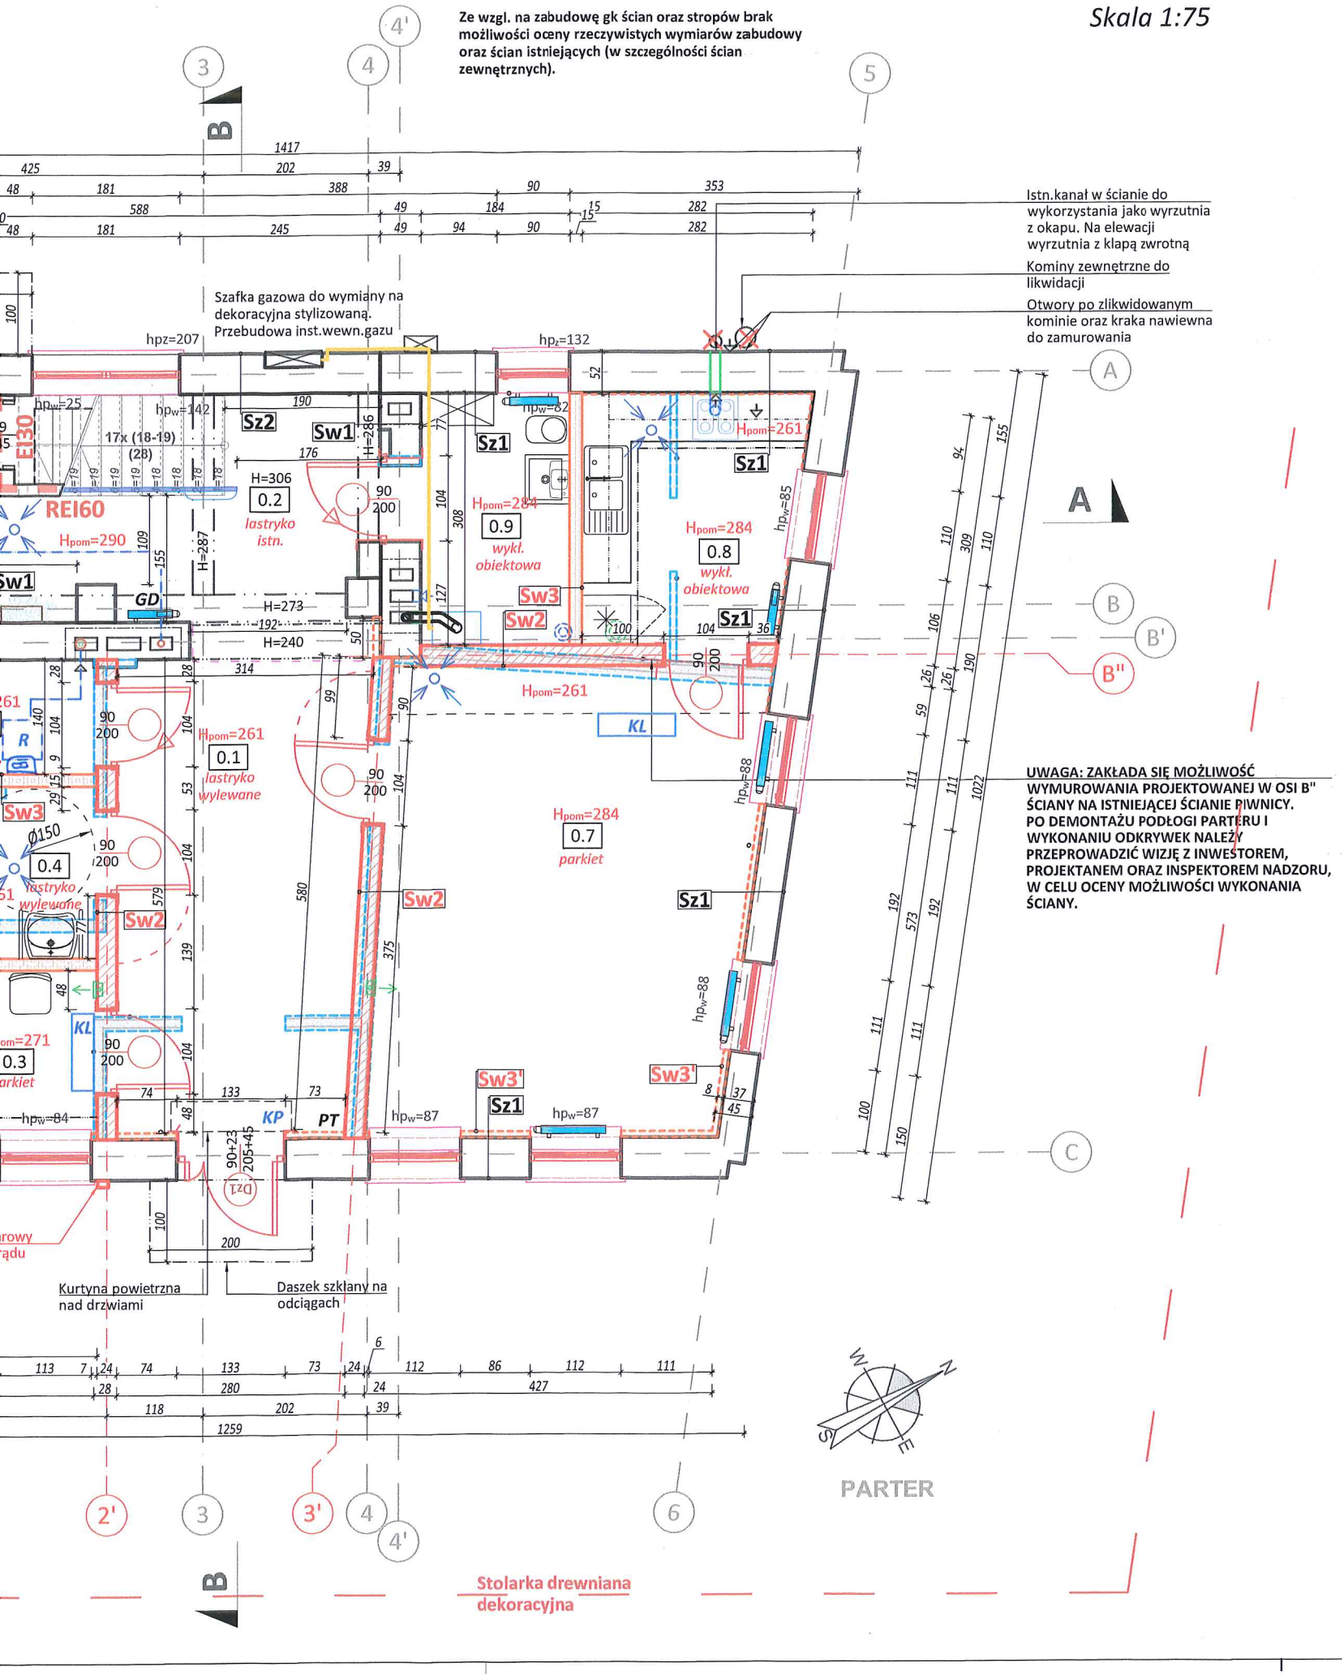


**UWAGA: ZAKŁADA SIĘ MOŻLIWOŚĆ WYMUROWANIA PROJEKTOWANEJ W OSI B" ŚCIANY NA ISTNIEJĄCEJ ŚCIANIE PIWNICY. PO DEMONTAŻU PODŁOGI PARTERU I WYKONANIU ODKRYWEK NALEŻY PRZEPROWADZIĆ WIZJĘ Z INWESTOREM, PROJEKTANEM ORAZ INSPEKTOREM NADZORU, W CELU OCENY MOŻLIWOŚCI WYKONANIA ŚCIANY.**

## UWAGI - DOTYCZĄ CAŁOŚCI OPRACOWANIA

1. Wszelkie prace należy prowadzić zgodnie z zasadami sztuki budowlanej, szczegółowymi zaleceniami polskich przepisów budowlanych i norm branżowych, atestów i dopuszczeń do stosowania, oraz według zaleceń i zgodnie z technologiami producentów wszelkich wyrobów i systemów budowlanych stosowanych w realizacji projektu.
2. Nie należy odmierzać wymiarów z rysunku, ani używac go jako szablonu.
3. Przed przystąpieniem do prac budowlanych wszystkie wymiary należy sprawdzić w naturze. W przypadku stwierdzenia niezgodności należy zwrócić się do Projektanta.
4. Niniejsza dokumentacja stanowi część opracowania. Dokumentację należy rozpatrywać jako całość.
5. Nie należy prowadzić robót w oparciu o dokumentację jednej branży bez sprawdzenia ich odniesień do architektury i pozostałych branż. Ewentualne wątpliwości lub wady koordynacyjne należy przedstawić nadzorowi autorskiemu przed przystąpieniem do wykonywania robót.
6. Przed wykonaniem rysunków warsztatowych Wykonawca jest zobowiązany odbyć konsultację z Projektantem. Wszelkie wątpliwości i korekty wynikające ze specyfiki produkcji i wykonania elementów należy omówić z Projektantem. Wykonawca ponosi odpowiedzialność za przyjęte w dokumentacji warsztatowej rozwiązania szczegółowe.
7. **Wszelkie propozycje rozwiązań zamiennych należy uzgodnić z Projektantem, a następnie uzyskać akceptację Inwestora oraz Inspektora Nadzoru dla ich wprowadzenia.**
8. **Ze względu na liczne zabudowy ścian oraz stropów i brak możliwości wykonania odkrywek, warstwy przegród oraz ich wymiary przyjęte zostały na podstawie odkrywek, które udało się wykonać oraz na podstawie informacji uzyskanych od Użytkowników obiektu oraz poprzez analogię do obiektów budowanych i przebudowywanych w zbliżonym okresie czasu.**
9. **W przypadku odsłonięcia innych materiałow i/lub stwierdzenia rozbieżności pomiarów niż wykazane w opracowaniu należy niezwłocznie poinformować Inwestora, Projektanta oraz Nadzór Inwestorski**

## OPINIE/UZGODNIENIA

OPINIA SANITARNA ONS-NZ. 9027.1.21.2024
Państwowy Powiatowy Inspektor Sanitarny
w Biłgoraju na podstawie art. 3, ustawy
z dnia 14.03.1985r. o Państwowej Inspekcji
Sanitarnej (j.t. Dz.U. z 2024 r. poz. 416)
postanawia przedłużoną dokumentację
uzgodnić:
~~bez uwag~~, pozytywnie z zastrzeżeniami,
~~negatywnie.~~
Biłgoraj, dnia 05.12.2024r. w Biłgoraju
podpis
PAŃSTWOWY POWIATOWY
INSPEKTOR SANITARNY
z up. Elżbieta Walczak
mgr Grzegorz Dubiel

RZECZOZNAWCA DO SPRAW ZABEZPIECZEŃ PRZECIWPOŻAROWYCH
*mgr inż. Mirosław Michoński, Nr upr. 502/2009*
13.01.2025
(data i podpis)
Zgodność projektu z wymaganiami ochrony przeciwpożarowej stwierdzam
bez uwag* z uwagami*:

Starostwo Powiatowe w Biłgoraju

## OZNACZENIA

| | | | |
|---|---|---|---|
| | ŚCIANY ISTNIEJĄCE | | WYBURZENIA |
| | ŚCIANY PROJEKTOWANE LEKKIE (PŁYTY CEMENTOWE) Z DODATKOWYM OPŁYTOWANIEM OSB | | |
| | PRZEDŚCIANKI PROJEKTOWANE LEKKIE JEDNOSTRONNE (PŁYTY CEMENTOWE) Z DODATKOWYM OPŁYTOWANIEM OSB | | |
| | ŚCIANY PROJEKTOWANE MUROWANE | | |
| | ZABUDOWA GRZEJNIKÓW PODOKIENNA | REI60 | ELEMENTY ODDZIELENIA PPOŻ. |
| | WENTYLACJA - NAWIEW | | WENTYLACJA - WYCIĄG |

**PROJEKT**

**PARTER**

ZESTAWIENIE POWIERZCHNI

| Nr pom. | Nazwa/funkcja | Powierzchnia całkowita [m2] | Powierzchnia użytkowa [m2] | Posadzka |
|---|---|---|---|---|
| 0.1 | Komunikacja | 17,21 | 17,21 | Lastryko wylewane |
| 0.2 | Klatka schodowa | 14,92 | 8,24 | Lastryko istniejące do renowacji |
| 0.3 | Pom. obsługi obiektu | 10,26 | 10,26 | Parkiet |
| 0.4 | Toaleta przystosowana do potrzeb osób z niepełnosprawnościami/ damska | 4,70 | 4,70 | Lastryko wylewane |
| 0.5 | Przedsionek toalety męskiej | 3,14 | 3,14 | Lastryko wylewane |
| 0.6 | Toaleta męska | 4,02 | 3,71 | Lastryko wylewane |
| 0.7 | Pom. wielofunkcyjne dla Stowarzyszeń | 25,59 | 25,59 | Parkiet |
| 0.8 | Aneks kuchenny -dla Stowarzyszeń | 8,07 | 8,07 | Wykładzina obiektowa |
| 0.9 | Pom. techniczne | 5,66 | 5,66 | Wykładzina obiektowa |
| 0.10 | Pom. śmietnika | 3,74 | 3,74 | Lastryko wylewane |
| | **RAZEM PARTER** | 97,31 | **90,32** | |


ARCHiDEA Urszula Grosiak
23-400 Biłgoraj
ul. Relaksowa 14/5
+48/601.484.888
archidea.ug@gmail.com


| | |
|---|---|
| *Inwestor* | **Gmina Tarnogród**<br>*23-420 Tarnogród, ul. Tadeusza Kościuszki 5* |
| *Lokalizacja inwestycji* | **Miejski Ośrodek Pomocy Społecznej**<br>**23-420 Tarnogród, ul.Św. Jana Pawła II 1**<br>*dz.nr: 1275; jedn. ewid.: 060212_4 Tarnogród; obr.ewid.: 0001 m.Tarnogród* |
| *NAZWA INWESTYCJI* | **Rewitalizacja budynku dawnego urzędu na potrzeby społeczne i kulturalne**<br>w ramach zadania pn.:<br>**"Rewitalizacja w Gminie Tarnogród - etap III"** |
| *NAZWA ZAMIERZENIA BUD.* | **PRZEBUDOWA BUDYNKU DAWNEGO URZĘDU WRAZ Z INSTALACJAMI** |
| *Treść rysunku* | **RZUT PARTERU** |

| *Nr zlecenia* | *Stadium* | *Opracowanie* | *Branża* |
|---|---|---|---|
| ... | **PB** | **PAB** | **Architektura** |

ZESPÓŁ PROJEKTOWY

| *Wyszczególnienie* | *Imię, Nazwisko* | *Nr uprawnień* | *Podpis* |
|---|---|---|---|
| **Projektant** branża: architektura | mgr inż. arch. Urszula Grosiak | *176/LBOKK/2016* | |
| **Sprawdzający** branża: architektura | mgr inż. arch. Agnieszka Potocka-Makoś | *MPOIA/021/2016* | |
| | | | |
| | | | |

| *Data opracowania* | *Skala rys.* | *Nr rys.* |
|---|---|---|
| 09/2024 | 1:75 | **A-2.2** |

# RZUT PARTERU

*Skala 1:75*

Stolarka aluminiowa powlekana okleiną drewnopodobną

**Ze wzgl. na zabudowę gk ścian oraz stropów brak możliwości oceny rzeczywistych wymiarów zabudowy oraz ścian istniejących (w szczególności ścian zewnętrznych).**

Daszek szklany na odciągach

Szafka gazowa do wymiany na dekoracyjna stylizowaną. Przebudowa inst.wewn.gazu

Istn.kanał w ścianie do wykorzystania jako wyrzutnia z okapu. Na elewacji wyrzutnia z klapą zwrotną

Kominy zewnętrzne do likwidacji

Otwory po zlikwidowanym kominie oraz kraka nawiewna do zamurowania

Zestaw wodomierzowy

Przeciwpożarowy wyłącznik prądu

Kurtyna powietrzna nad drzwiami

Daszek szklany na odciągach

**WYPOSAŻENIE:**

| | |
|---|---|
| ***KP*** | kurtyna powietrzna |
| ***KL*** | klimatyzator |
| ***GD*** | grzejnik dekoracyjny |
| ***R*** | rekuperator |
| ***KR*** | krzesło ewakuacyjne |
| ***PT*** | plan tyflograficzny |

**UWAGA: ZAKŁADA SIĘ MOŻLIWOŚĆ WYMUROWANIA PROJEKTOWANEJ W OSI B" ŚCIANY NA ISTNIEJĄCEJ ŚCIANIE PIWNICY. PO DEMONTAŻU PODŁOGI PARTERU I WYKONANIU ODKRYWEK NALEŻY PRZEPROWADZIĆ WIZJĘ Z INWESTOREM, PROJEKTANEM ORAZ INSPEKTOREM NADZORU, W CELU OCENY MOŻLIWOŚCI WYKONANIA ŚCIANY.**

PARTER

Stolarka drewniana dekoracyjna

## UWAGI - DOTYCZĄ CAŁOŚCI OPRA

1. Wszelkie prace należy prowadzić zgodnie z zasada szczegółowymi zaleceniami polskich przepisów budowlany atestów i dopuszczeń do stosowania, oraz według zaleceń i producentów wszelkich wyrobów i systemów budowlanych s projektu.
2. Nie należy odmierzać wymiarów z rysunku, ani używac go jak
3. Przed przystąpieniem do prac budowlanych wszystkie wymi naturze. W przypadku stwierdzenia niezgodności należy zwró
4. Niniejsza dokumentacja stanowi część opracowania. rozpatrywać jako całość.
5. Nie należy prowadzić robót w oparciu o dokumentac sprawdzenia ich odniesień do architektury i pozostałyc wątpliwości lub wady koordynacyjne należy przedstawić przed przystąpieniem do wykonywania robót.
6. Przed wykonaniem rysunków warsztatowych Wykonawca j konsultację z Projektantem. Wszelkie wątpliwości i korekty produkcji i wykonania elementów należy omówić z Projektan odpowiedzialność za przyjęte w dokumentacji war szczegółowe.
7. **Wszelkie propozycje rozwiązań zamiennych należy uzg a następnie uzyskać akceptację Inwestora oraz Inspek wprowadzenia.**
8. **Ze względu na liczne zabudowy ścian oraz stropó wykonania odkrywek, warstwy przegród oraz ich wyn na podstawie odkrywek, które udało się wykonać informacji uzyskanych od Użytkowników obiektu oraz obiektów budowanych i przebudowywanych w zbliżon**
9. **W przypadku odsłonięcia innych materiałow rozbieżności pomiarów niż wykazane w opracowaniu poinformować Inwestora, Projektanta oraz Nadzór Inw**

## OPINIE/UZGODNIENIA


OPINIA SANITARNA ONS-NZ. 9022.1.21.
Państwowy Powiatowy Inspektor Sanitarny w Biłgoraju na podstawie art. 3, ustawy z dnia 14.03.1985r. o Państwowej Inspekcji Sanitarnej (j.t. Dz.U. z 2024 r. poz. 416) postanawia przedłużoną dokumentację uzgodnić:
~~bez uwag,~~ pozytywnie z zastrzeżeniami
~~negatywnie.~~
Biłgoraj, dnia 05.12.2024r. w Biłgor
podpis
PAŃSTWOWY PO INSPEKTOR SA
z up Chu
mgr Grzegor

RZECZOZNAWCA DO SPRAW ZABEZPI PRZECIWPOŻAROWYCH
mgr inż. Mirosław Michoński, Nr upr. 502
13. 01. 2025
(data i podpis)
Zgodność projektu z wymaganiami ochrony przeciwpożarowej stwierdzam
bez uwag*
z uw

# RZUT PIĘTRA 1

*Skala 1:75*

Ze wzgl. na zabudowę gk ścian oraz stropów brak możliwości oceny rzeczywistych wymiarów zabudowy oraz ścian istniejących (w szczególności ścian zewnętrznych).

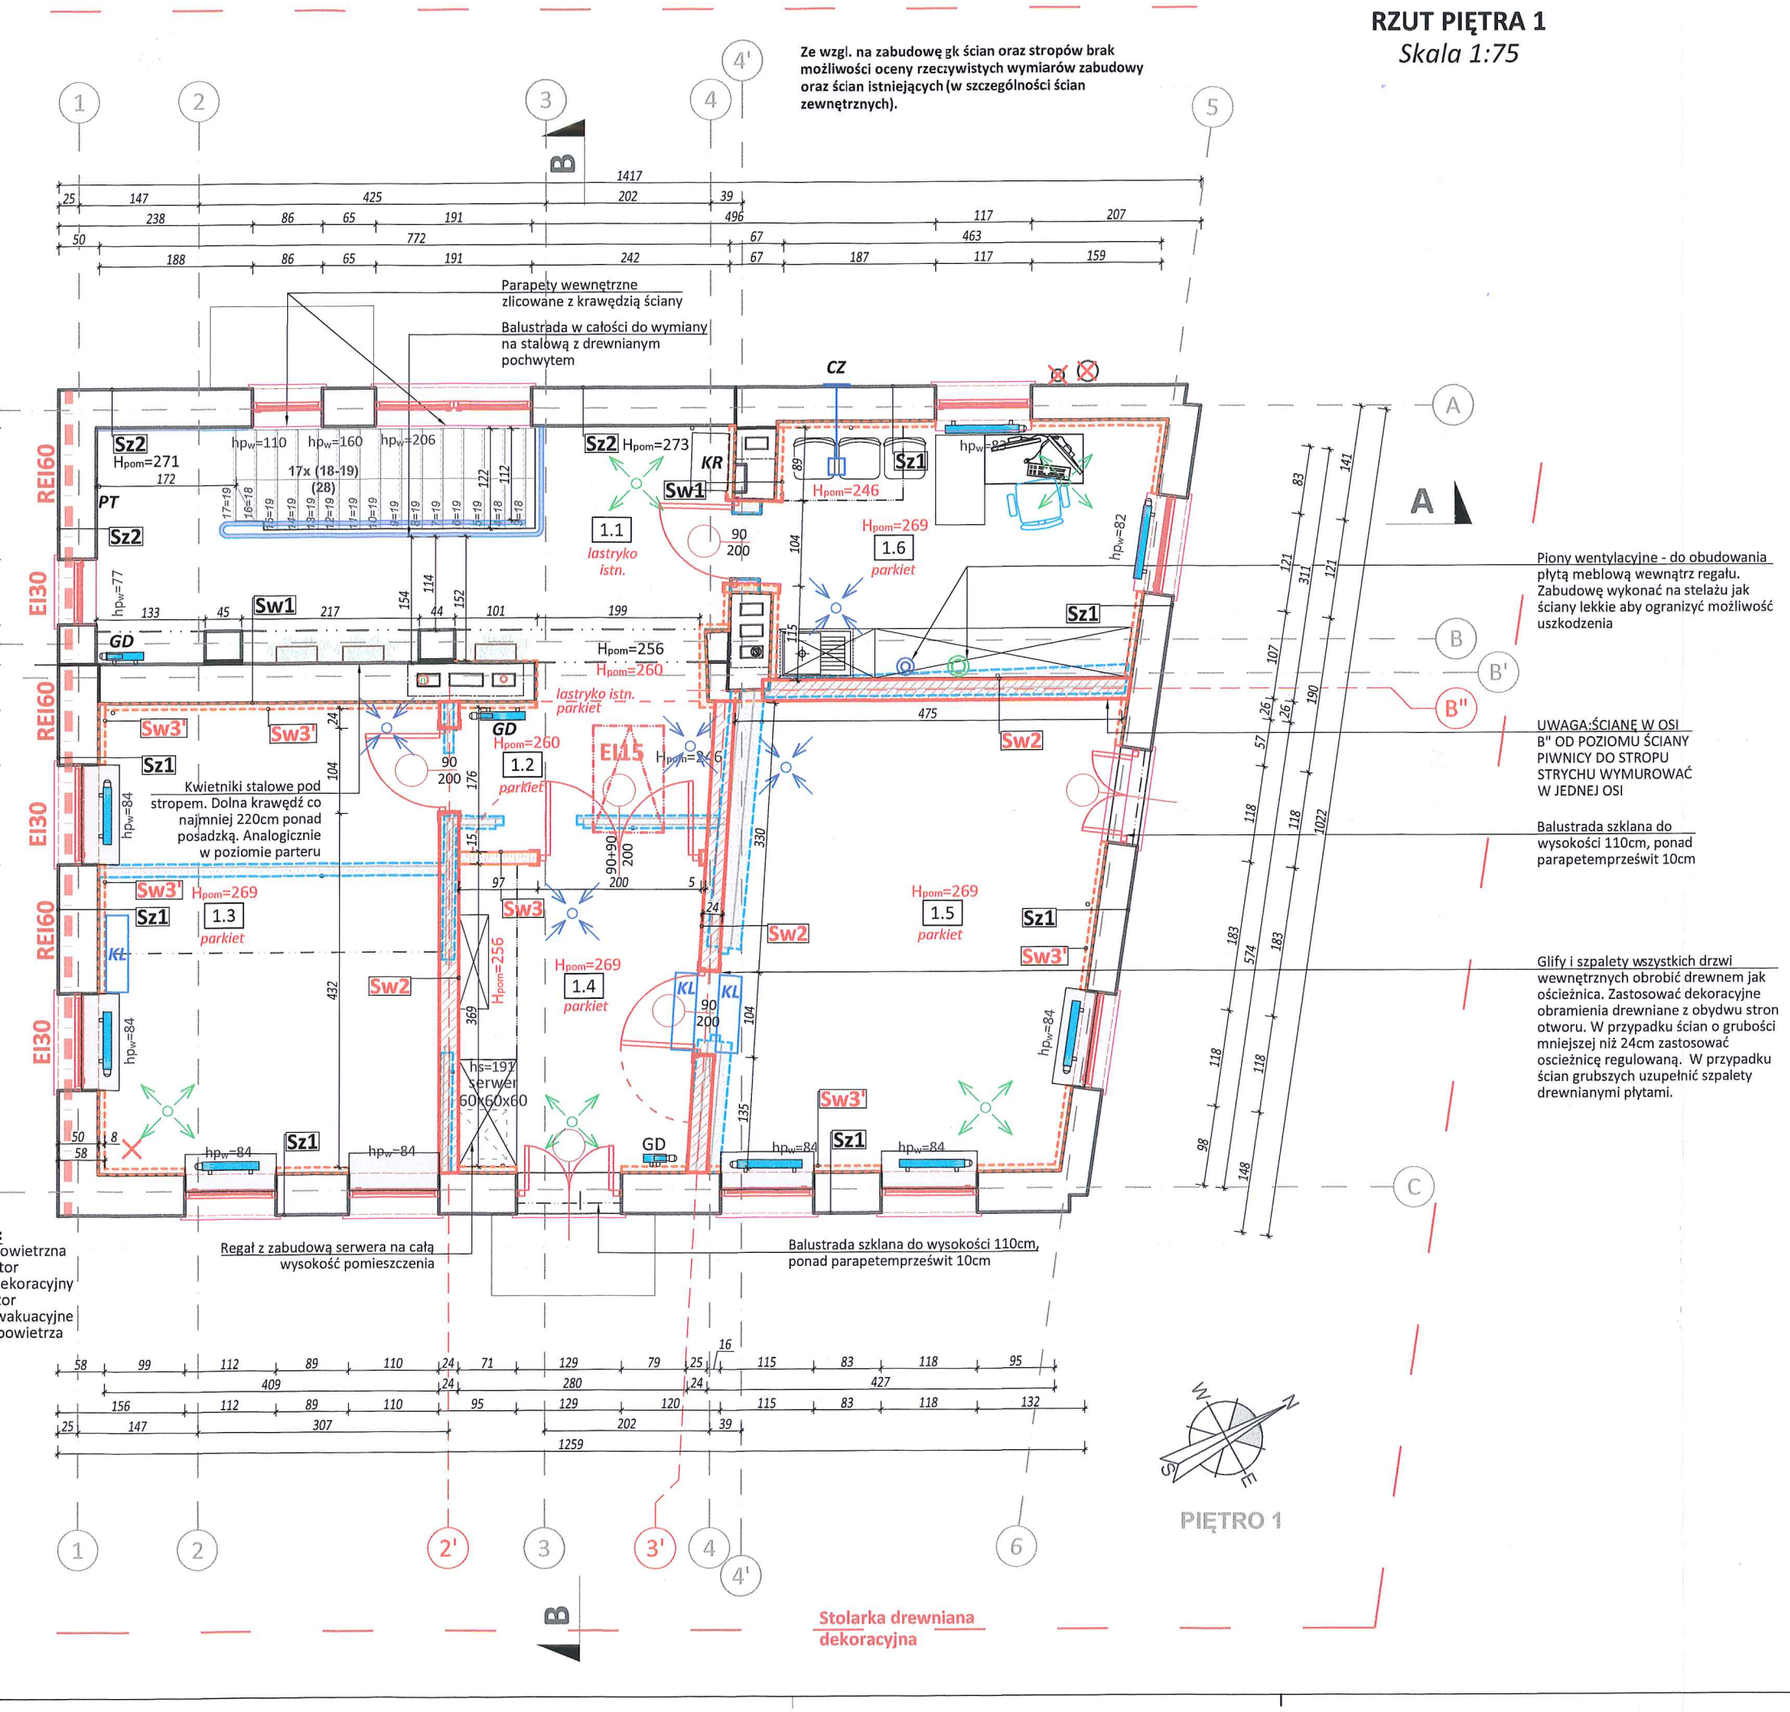


## OZNACZENIA

| | | | |
|---|---|---|---|
| | ŚCIANY ISTNIEJĄCE | | WYBURZENIA |
| | ŚCIANY PROJEKTOWANE LEKKIE (PŁYTY CEMENTOWE) Z DODATKOWYM OPŁYTOWANIEM OSB | | |
| | PRZEDŚCIANKI PROJEKTOWANE LEKKIE JEDNOSTRONNE (PŁYTY CEMENTOWE) Z DODATKOWYM OPŁYTOWANIEM OSB | | |
| | ŚCIANY PROJEKTOWANE MUROWANE | | |
| | ZABUDOWA GRZEJNIKÓW PODOKIENNA | REI60 | ELEMENTY ODDZIELENIA PPOŻ. |
| | WENTYLACJA - NAWIEW | | WENTYLACJA - WYCIĄG |

Starostwo Powiatowe
w Biłgoraju

**PROJEKT**

**PIĘTRO 1**

ZESTAWIENIE POWIERZCHNI

| Nr pom. | Nazwa/funkcja | Powierzchnia całkowita [m2] | Powierzchnia użytkowa [m2] | Posadzka |
|---|---|---|---|---|
| 1.1 | Klatka schodowa | 22,79 | 2,19 | Lastryko istniejące do renowacji |
| 1.2 | Komunikacja | 5,42 | 5,42 | Parkiet |
| 1.3 | Sala ekspozycyjna | 22,95 | 22,95 | Parkiet |
| 1.4 | Sala ekspozycyjna | 10,75 | 10,75 | Parkiet |
| 1.5 | Sala ekspozycyjna | 25,62 | 25,62 | Parkiet |
| 1.6 | Pom. wielofunkcyjne dla Stowarzyszeń | 13,74 | 13,74 | Parkiet |
| | RAZEM | 101,27 | 80,67 | |

ARCHiDEA Urszula Grosiak
23-400 Biłgoraj
ul. Relaksowa 14/5
+48/601.484.888
archidea.ug@gmail.com

| | |
|---|---|
| *Inwestor* | **Gmina Tarnogród**<br>*23-420 Tarnogród, ul. Tadeusza Kościuszki 5* |
| *Lokalizacja inwestycji* | **Miejski Ośrodek Pomocy Społecznej**<br>**23-420 Tarnogród, ul.Św. Jana Pawła II 1**<br>*dz.nr: 1275; jedn. ewid.: 060212_4 Tarnogród; obr.ewid.: 0001 m.Tarnogród* |
| *NAZWA INWESTYCJI* | **Rewitalizacja budynku dawnego urzędu na potrzeby społeczne i kulturalne**<br>w ramach zadania pn.:<br>**"Rewitalizacja w Gminie Tarnogród - etap III"** |
| *NAZWA ZAMIERZENIA BUD.* | **PRZEBUDOWA BUDYNKU DAWNEGO URZĘDU WRAZ Z INSTALACJAMI** |
| *Treść rysunku* | **RZUT PIĘTRA 1** |

| *Nr zlecenia* | *Stadium* | *Opracowanie* | *Branża* |
|---|---|---|---|
| ... | **PB** | **PAB** | **Architektura** |

ZESPÓŁ PROJEKTOWY

| *Wyszczególnienie* | *Imię, Nazwisko* | *Nr uprawnień* | *Podpis* |
|---|---|---|---|
| **Projektant** branża: architektura | mgr inż. arch. Urszula Grosiak | *176/LBOKK/2016* | |
| **Sprawdzający** branża: architektura | mgr inż. arch. Agnieszka Potocka-Makoś | *MPOIA/021/2016* | |
| | | | |
| | | | |

| *Data opracowania* | *Skala rys.* | *Nr rys.* |
|---|---|---|
| 09/2024 | 1:75 | **A-2.3** |

# RZUT PIĘTRA 1
*Skala 1:75*

Stolarka aluminiowa powlekana okleiną drewnopodobną

Ze wzgl. na zabudowę gk ścian oraz stropów brak możliwości oceny rzeczywistych wymiarów zabudowy oraz ścian istniejących (w szczególności ścian zewnętrznych).

Parapety wewnętrzne zlicowane z krawędzią ściany

Balustrada w całości do wymiany na stalową z drewnianym pochwytem

Kwietniki stalowe pod stropem. Dolna krawędź co najmniej 220cm ponad posadzką. Analogicznie w poziomie parteru

Regał z zabudową serwera na całą wysokość pomieszczenia

Balustrada szklana do wysokości 110cm, ponad parapetemprześwit 10cm

Piony wentylacyjne - do obudowania płytą meblową wewnątrz regału. Zabudowę wykonać na stelażu jak ściany lekkie aby ograniczyć możliwość uszkodzenia

UWAGA:ŚCIANĘ W OSI B" OD POZIOMU ŚCIANY PIWNICY DO STROPU STRYCHU WYMUROWAĆ W JEDNEJ OSI

Balustrada szklana do wysokości 110cm, ponad parapetemprześwit 10cm

Glify i szpalety wszystkich drzwi wewnętrznych obrobić drewnem jak ościeżnica. Zastosować dekoracyjne obramienia drewniane z obydwu stron otworu. W przypadku ścian o grubości mniejszej niż 24cm zastosować ościeżnicę regulowaną. W przypadku ścian grubszych uzupełnić szpalety drewnianymi płytami.

**WYPOSAŻENIE:**

| | |
|---|---|
| ***KP*** | kurtyna powietrzna |
| ***KL*** | klimatyzator |
| ***GD*** | grzejnik dekoracyjny |
| ***R*** | rekuperator |
| ***KR*** | krzesło ewakuacyjne |
| ***CZ*** | czerpnia powietrza |

PIĘTRO 1

Stolarka drewniana dekoracyjna

| Nr pom. | Nazwa |
|---|---|
| 1.1 | Klatka schodowa |
| 1.2 | Komunikacja |
| 1.3 | Sala ekspozycyjna |
| 1.4 | Sala ekspozycyjna |
| 1.5 | Sala ekspozycyjna |
| 1.6 | Pom. wielofunkcyjne Stowarzyszeń |


ŚCIANY IS
ŚCIANY P OPŁYTOV
PRZEDŚC Z DODAT
ŚCIANY P
ZABUDOW PODOKIE
WENTYLA

| | |
|---|---|
| *Inwestor* | Gmin 23-4 |
| *Lokalizacja inwestycji* | Miejs 23-4 dz.nr |
| *NAZWA INWESTYCJI* | Rew i kul w ra "Rev |
| *NAZWA ZAMIERZENIA BUD.* | PRZE WRA |
| *Treść rysunku* | RZU |
| *Nr zlecenia* | St |
| ... | |
| *Wyszczególnienie* | |
| **Projektant** branża: architektura | mgr in |
| **Sprawdzający** branża: architektura | mgr in Potoc |
| *Data opracowania* | 09 |

Starostwo Powiatowe
w Biłgoraju

# RZUT STRYCHU

*Skala 1:75*

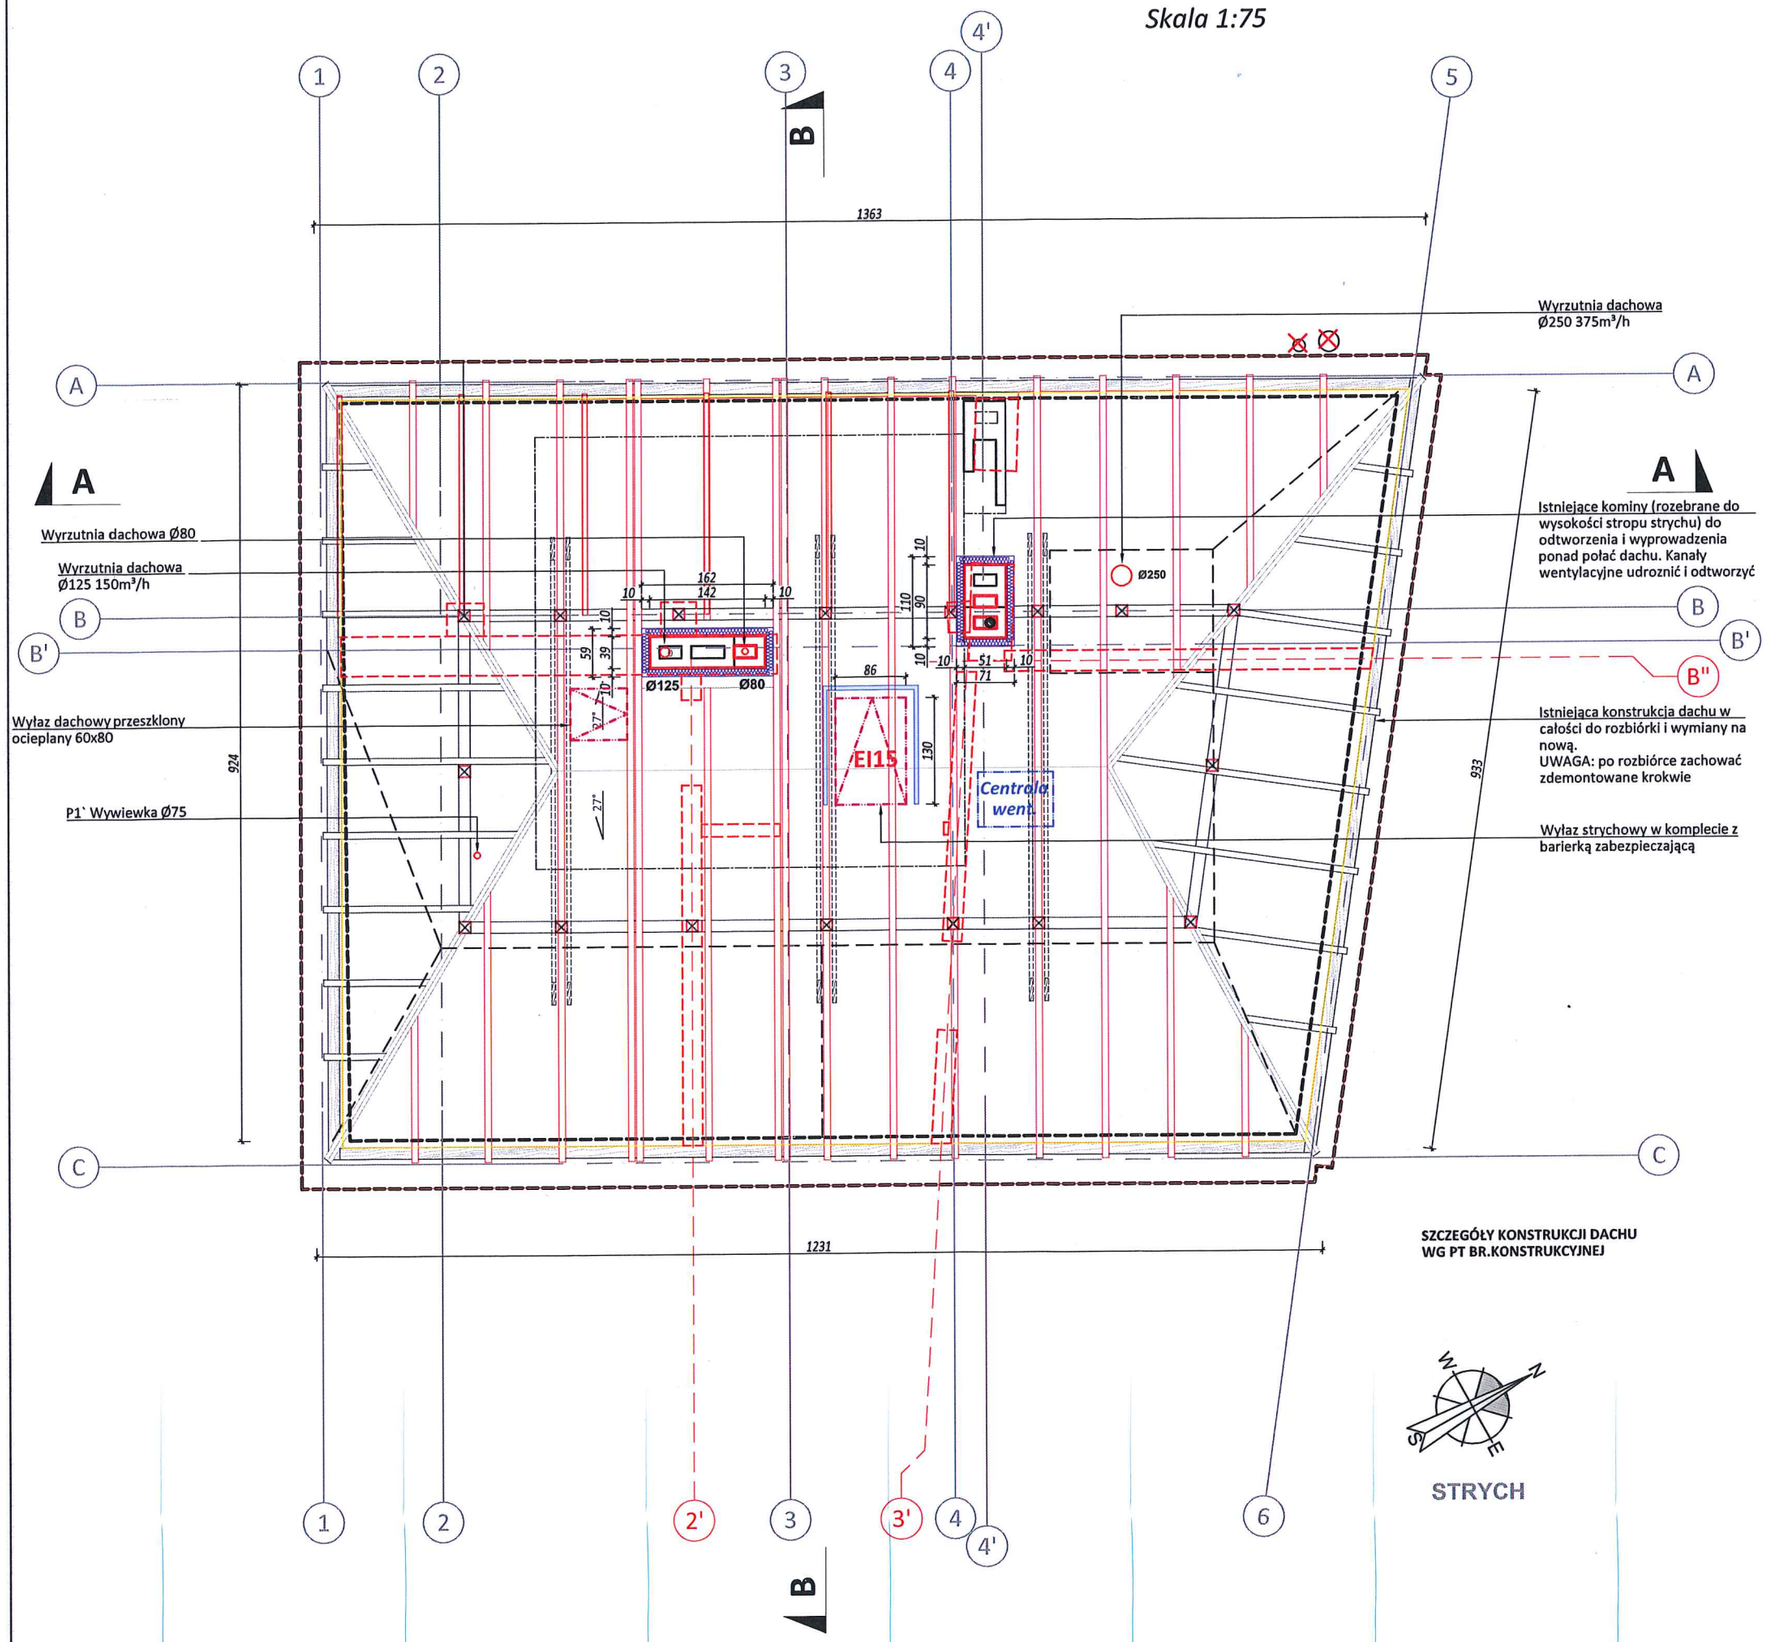


ARCHIDEA Urszula Grosiak
23-400 Biłgoraj
ul. Relaksowa 14/5
+48/601.484.888
archidea.ug@gmail.com

| | |
|---|---|
| *Inwestor* | **Gmina Tarnogród**<br>*23-420 Tarnogród, ul. Tadeusza Kościuszki 5* |
| *Lokalizacja Inwestycji* | **Miejski Ośrodek Pomocy Społecznej**<br>**23-420 Tarnogród, ul.Św. Jana Pawła II 1**<br>*dz.nr: 1275; jedn. ewid.: 060212_4 Tarnogród; obr.ewid.: 0001 m.Tarnogród* |
| *NAZWA INWESTYCJI* | **Rewitalizacja budynku dawnego urzędu na potrzeby społeczne i kulturalne**<br>w ramach zadania pn.:<br>**"Rewitalizacja w Gminie Tarnogród - etap II"** |
| *NAZWA ZAMIERZENIA BUD.* | **PRZEBUDOWA BUDYNKU DAWNEGO URZĘDU WRAZ Z INSTALACJAMI** |
| *Treść rysunku* | **RZUT STRYCHU** |

| *Nr zlecenia* | *Stadium* | *Opracowanie* | *Branża* |
|---|---|---|---|
| ... | PB | PAB | Architektura |


ZESPÓŁ PROJEKTOWY

| *Wyszczególnienie* | *Imię, Nazwisko* | *Nr uprawnień* | *Podpis* |
|---|---|---|---|
| **Projektant** branża: architektura | mgr inż. arch. Urszula Grosiak | *176/LBOKK/2016* | |
| **Sprawdzający** branża: architektura | mgr inż. arch. Agnieszka Potocka-Makoś | *MPOIA/021/2016* | |
| | | | |
| | | | |

| *Data opracowania* | *Skala rys.* | *Nr rys.* |
|---|---|---|
| 09/2024 | 1:75 | A-2.4 |

# RZUT DACHU

*Skala 1:75*

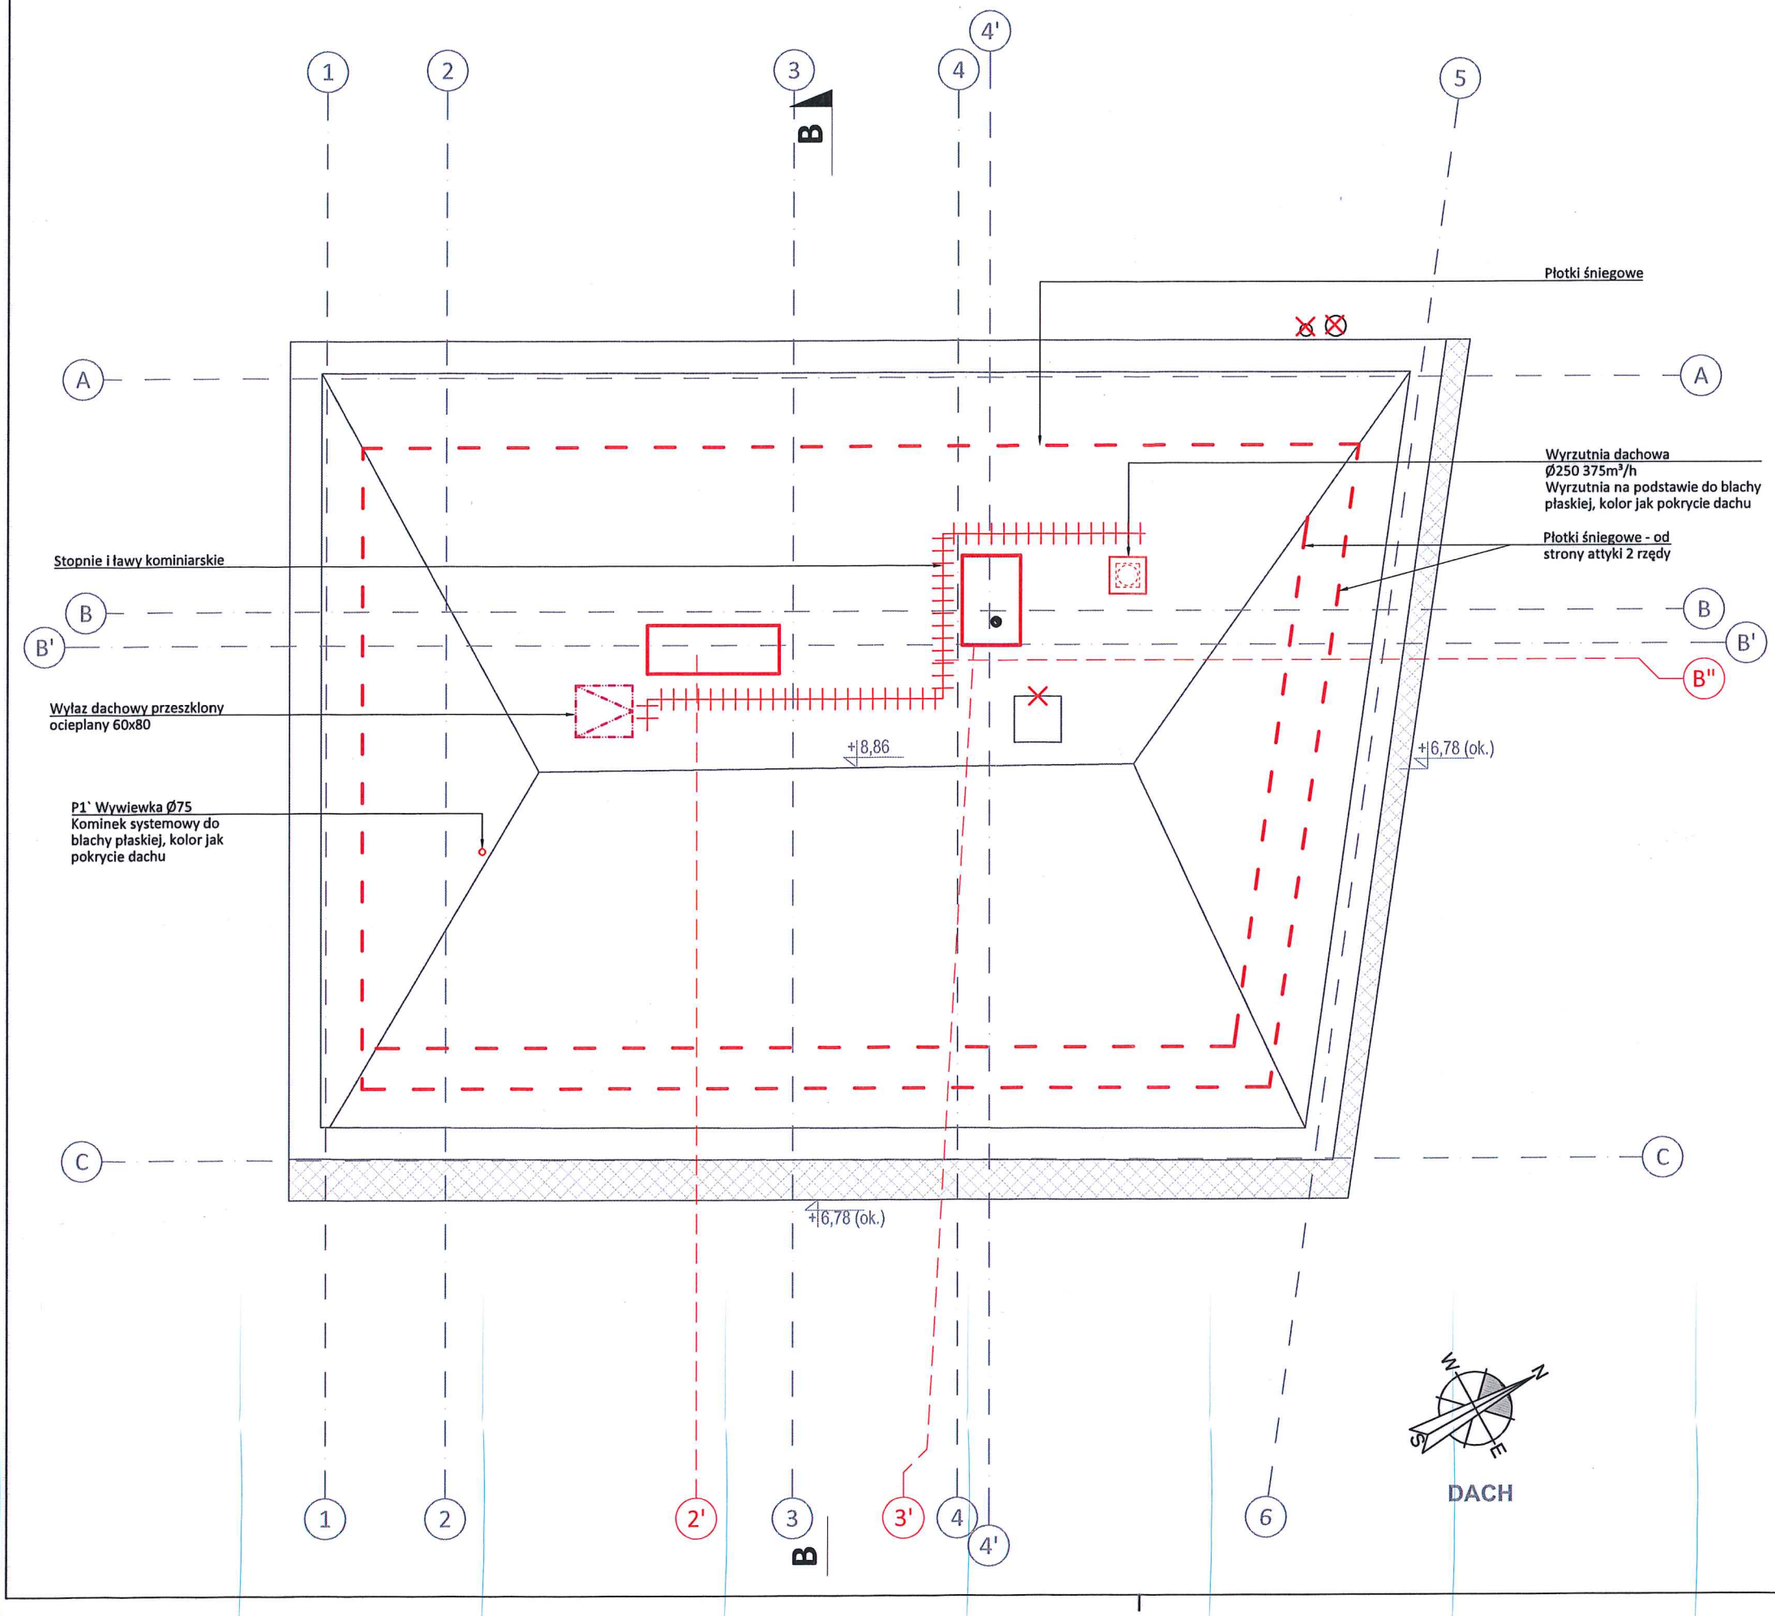


Starostwo Powiatowe
w Biłgoraju


ARCHIDEA Urszula Grosiak
23-400 Biłgoraj
ul. Relaksowa 14/5
+48/601.484.888
archidea.ug@gmail.com


| | |
|---|---|
| *Inwestor* | **Gmina Tarnogród**<br>*23-420 Tarnogród, ul. Tadeusza Kościuszki 5* |
| *Lokalizacja inwestycji* | **Miejski Ośrodek Pomocy Społecznej**<br>**23-420 Tarnogród, ul.Św. Jana Pawła II 1**<br>*dz.nr: 1275; jedn. ewid.: 060212_4 Tarnogród; obr.ewid.: 0001 m.Tarnogród* |
| *NAZWA INWESTYCJI* | **Rewitalizacja budynku dawnego urzędu na potrzeby społeczne i kulturalne**<br>w ramach zadania pn.:<br>**"Rewitalizacja w Gminie Tarnogród - etap II"** |
| *NAZWA ZAMIERZENIA BUD.* | **PRZEBUDOWA BUDYNKU DAWNEGO URZĘDU WRAZ Z INSTALACJAMI** |
| *Treść rysunku* | **RZUT DACHU** |

| *Nr zlecenia* | *Stadium* | *Opracowanie* | *Branża* |
|---|---|---|---|
| ... | **PB** | **PAB** | **Architektura** |

ZESPÓŁ PROJEKTOWY

| *Wyszczególnienie* | *Imię, Nazwisko* | *Nr uprawnień* | *Podpis* |
|---|---|---|---|
| **Projektant** branża: architektura | mgr inż. arch. Urszula Grosiak | *176/LBOKK/2016* | |
| **Sprawdzający** branża: architektura | mgr inż. arch. Agnieszka Potocka-Makoś | *MPOIA/021/2016* | |
| | | | |
| | | | |

| *Data opracowania* | *Skala rys.* | *Nr rys.* |
|---|---|---|
| 09/2024 | 1:75 | **A-2.5** |

Starostwo Powiatowe
w Biłgoraju

| P1 | *STROP NAD PIĘTREM - DREWNIANY - REI30* |
|---|---|
| 0,5 cm | Wykładzina/warstwa posadzkowa zabezpieczająca płyty cementowe |
| 1x19mm | Płyta cementowo-włóknowa podłogowa na pióro-wpust EI30 |
| 22cm | Belki drewniane 11x22 |
| 22cm | Pomiędzy belkami, szczelnie - wełna mineralna z włókna skalnego gęstość min.26kg/m$^3$. |
| 1x12.5 mm | Płyta cementowo-włóknowa na pióro-wpust EI30 |
| | Sufit podwieszany w miejscach prowadzenia instalacji |
| UWAGA: strop drewniany wraz z zabezpieczeniem ppoż należy wykonać w dedykownaym kompletnym systemie zabezpieczenia ppoż przegrody. | |

| P3 | *STROP MIĘDZYKONDYGNACYJNY - DREWNIANY - REI30* |
|---|---|
| 2,0-2,5 cm | Parkiet drewniany w systemie podłogi pływającej - nie klejony do podłoża. Istniejący parkiet do ponownego wykorzystania |
| 1x19mm | Płyta cementowo-włóknowa podłogowa na pióro-wpust EI30 |
| 22cm | Belki drewniane 11x22 |
| 22cm | Pomiędzy belkami, szczelnie - wełna mineralna z włókna skalnego gęstość min.26kg/m$^3$. |
| 1x12.5 mm | Płyta cementowo-włóknowa na pióro-wpust EI30 |
| | Sufit podwieszany w miejscach prowadzenia instalacji |
| UWAGA: strop drewniany wraz z zabezpieczeniem ppoż należy wykonać w dedykownaym kompletnym systemie zabezpieczenia ppoż przegrody. | |

| D1 | *DACH* |
|---|---|
| | Blacha płaska na rąbek stojący - czerwona |
| | Membrana podkładowa z matą strukturalną (wg zaleceń producenta) |
| | Deskowanie pełne (deski lub płyty osb) wg zaleceń producenta |
| | Membrana dachowa |
| | Krokwie |
| | Wełna mineralna między krokwiami |
| | Ruszt stalowy z uzupełniającą warstwą wełny (razem 25-30cm) |
| | Izolacja paroszczelna |
| | Płyty g-k 1x, bez gładzi, zagruntowane |
| | Farba ceramiczna |

| Sz1 | *ŚCIANA ZEWNĘTRZNA -część pierwotna* |
|---|---|
| | Sztukaterie elewacyjne cementowe (elewacja północno- i południowo-wsch.) - istn. sztukaterie do renowacji |
| 2 cm | Tynk zewnętrzny elewacyjny, barwiony - istn. do renowacji |
| 38-51 cm | Cegła czerwona pełna - istn. |
| 2 cm | Tynk wewnętrzny c-w - istn. do pozostawienia w miejscach montażu przedścianek/ Ściany odsłonięte - tynk mineralny cienkowarstwowy/pom.0.6 płytki ceramiczne na pełną wysokość pom. |
| 7.5 cm | Przedścianki lekkie z płyt cementowych |
| 2 cm | Na przedściankach tynk wewn. mineralny cienkowarstwowy |
| Uwaga: fragment ściany jako ściana oddzielenia ppoż REI60 | |

| Sz2 | *ŚCIANA ZEWNĘTRZNA - dobudowa istn.* |
|---|---|
| 2 cm | Tynk zewnętrzny elewacyjny, barwiony - istn. do renowacji |
| 38-51 cm | Cegła czerwona pełna - istn. |
| 2 cm | Tynk wewnętrzny c-w - istn. do pozostawienia w miejscach montażu przedścianek/ Ściany odsłonięte - tynk mineralny cienkowarstwowy |
| 7.5 cm | Przedścianki lekkie z płyt cementowych |
| 2 cm | Na przedściankach tynk wewn. mineralny cienkowarstwowy |
| Uwaga: fragment ściany jako ściana oddzielenia ppoż REI60 | |

| Sw1 | *ŚCIANA WEWNĘTRZNA NOŚNA MUROWANA - w obrysie pierwotnym jako ściana zewnętrzna* |
|---|---|
| 2x | Lakier akrylowy satynowy o podwyższonej odporności mechanicznej (lakier do wys.210cm) |
| 2x | Farba ceramiczna |
| 2 cm | Tynk wewn. mineralny cienkowarstwowy |
| 38 cm | Cegła ceramiczna pełna |
| 2 cm | Tynk wewn. mineralny cienkowarstwowy |
| 2x | Farba ceramiczna |
| 2 cm | 2x lakier akrylowy do pomieszczeń wilgotnych (lakier do wys.210cm)/ w pom.0.6. płytki ceramiczne na pełną wys.pomieszczenia |

1. **Ze względu na liczne zabudowy ścian oraz stropów i brak możliwości wykonania odkrywek, warstwy przegród przyjęte zostały na podstawie odkrywek, które udało się wykonać oraz na podstawie informacji uzyskanych od użytkowników obiektu oraz poprzez analogię do obiektów budowanych i przebudowywanych w zbliżonym okresie czasu.**
2. **W przypadku odsłonięcia materiałow innych niż wykazane w zestawieniu należy niezwłocznie poinformować Inwestora oraz Projektanta.**

| Sw2 | *ŚCIANA WEWNĘTRZNA NOŚNA MUROWANA - proj.* |
|---|---|
| 2x | Lakier akrylowy satynowy (lakier do wys.210cm): |
| | -Pom.0.1: o podwyższonej odporności mechanicznej |
| | -Pom.0.5, 0.8, 0.9: o podwyższonej odporności na wilgoć |
| 2x | Farba ceramiczna |
| 2 cm | Tynk wewn. mineralny cienkowarstwowy |
| 24 cm | Bloczek silikatowy |
| 2 cm | Tynk wewn. mineralny cienkowarstwowy |
| 2x | Farba ceramiczna |
| 2cm | W pom.0.5. zamiast tynku i farby: płytki ceramiczne na pełną wys.pomieszczenia, folia w płynie, podkład z kleju lub tynku cw |

| Sw3 | *ŚCIANA WEWNĘTRZNA LEKKA - proj.* |
|---|---|
| 2x | Farba ceramiczna |
| 2 cm | Tynk wewn. mineralny cienkowarstwowy |
| 10 mm | Płyta włóknowo-cementowa 1x |
| 15 mm | Płyta OSB |
| 10 cm | Konstrukcja stalowa z wypełnieniem z wełną mineralną |
| 15 mm | Płyta OSB |
| 10 mm | Płyta włóknowo-cementowa 1x |
| 2 cm | Tynk wewn. mineralny cienkowarstwowy |
| 2x | Farba ceramiczna |
| 2cm | W pom.0.4, 0.6 zamiast tynku i farby: płytki ceramiczne na pełną wys.pomieszczenia, folia w płynie, podkład z kleju lub tynku cw |
| | W pom.0.5 farba ceramiczna zabezpieczona dodatkowo lakierem akrylowym satynowym o podwyższonej odporności na wilgoć |

| Sw3' | *PRZEDŚCIANKI do wyrównania powierzchni ścian istn.* |
|---|---|
| | Okładzina/wykończenie wg zestawień ścian |
| 10 mm | Płyta włóknowo-cementowa 1x |
| 15 mm | Płyta OSB 1x |
| 10 cm | Konstrukcja stalowa z wypełnieniem z wełną mineralną |
| 2 cm | Tynk wewnętrzny c-w - istn. do pozostawienia w miejscach montażu przedścianek |
| | Cegła pełna - istn.ściana zewn. i wewn. murowana |

| P4 | *STROP MIĘDZYKONDYGNACYJNY - BETONOWY [nad pom.0.2, 0.10]* |
|---|---|
| 5,0 cm | Lastryko - renowacja istn. lastryko |
| 8,0 cm | Płyta żelbetowa - istn. |
| 1,0-2,0 cm | Tynk wewn. mineralny cienkowarstwowy |
| | Farba ceramiczna |

| P6 | *STROP NAD PIWNICĄ [pom.0.8, 0.9]* |
|---|---|
| 0.5cm | Wykładzina obiektowa na warstwie kleju; wzór drewna zbliżonego do parkietu [0.9] lastryko [0.8] |
| 2-3 cm | Wylewka wyrównująca |
| b/d | Płyta żelbetowa - istn. |
| | Tynk c-w - istn. |

| P7 | *PODŁOGA NA GRUNCIE* |
|---|---|
| 2-3 cm | Lastryko wylewane wzór jak istniejące/ w pom. 0.3, 0.7 parkiet - istn. do ponownego wykorzystania |
| 8.0cm | Wylewka betonowa (z ogrzewaniem podł. w pom.0.4, 0.5, 0.6) |
| 2x | Folia hydroizolacyjna |
| 15.0cm | Styropian posadzkowy (do podłogi na gruncie): płyty EPS 200-036 λ=0.036 W/m$^2$K |
| 1x | Folia hydroizolacyjna |
| 15.0cm | Beton C12/15 |
| 20-30cm | Piasek średni z zagęszczeniem do Is=0,97 |

ARCHiDEA Urszula Grosiak
Urszula Grosiak
23-400 Biłgoraj
ul. Relaksowa 14/5
+48/601.484.888
orchidea.ug@gmail.com

| | |
|---|---|
| *Inwestor* | **Gmina Tarnogród**<br>*23-420 Tarnogród, ul. Tadeusza Kościuszki 5* |
| *Lokalizacja inwestycji* | **Miejski Ośrodek Pomocy Społecznej**<br>**23-420 Tarnogród, ul.Św. Jana Pawła II 1**<br>*dz.nr: 1275; jedn. ewid.: 060212_4 Tarnogród; obr.ewid.: 0001 m.Tarnogród* |
| *NAZWA INWESTYCJI* | **Rewitalizacja budynku dawnego urzędu na potrzeby społeczne i kulturalne**<br>w ramach zadania pn.:<br>**"Rewitalizacja w Gminie Tarnogród - etap II"** |
| *NAZWA ZAMIERZENIA BUD.* | **PRZEBUDOWA BUDYNKU DAWNEGO URZĘDU WRAZ Z INSTALACJAMI** |
| *Treść rysunku* | **ZESTAWIENIE PRZEGRÓD** |

| *Nr zlecenia* | *Stadium* | *Opracowanie* | *Branża* |
|---|---|---|---|
| ... | PB | PAB | Architektura |


ZESPÓŁ PROJEKTOWY

| *Wyszczególnienie* | *Imię, Nazwisko* | *Nr uprawnień* | *Podpis* |
|---|---|---|---|
| **Projektant** branża: architektura | mgr inż. arch. Urszula Grosiak | *176/LBOKK/2016* | |
| **Sprawdzający** branża: architektura | mgr inż. arch. Agnieszka Potocka-Makoś | *MPOIA/021/2016* | |
| | | | |
| | | | |

| *Data opracowania* | 09/2024 | *Skala rys.* | 1:75 | *Nr rys.* | A-3.1 |
|---|---|---|---|---|---|

Starostwo Powiatowe
w Biłgoraju

## PRZEKRÓJ A-A
*Skala 1:75*

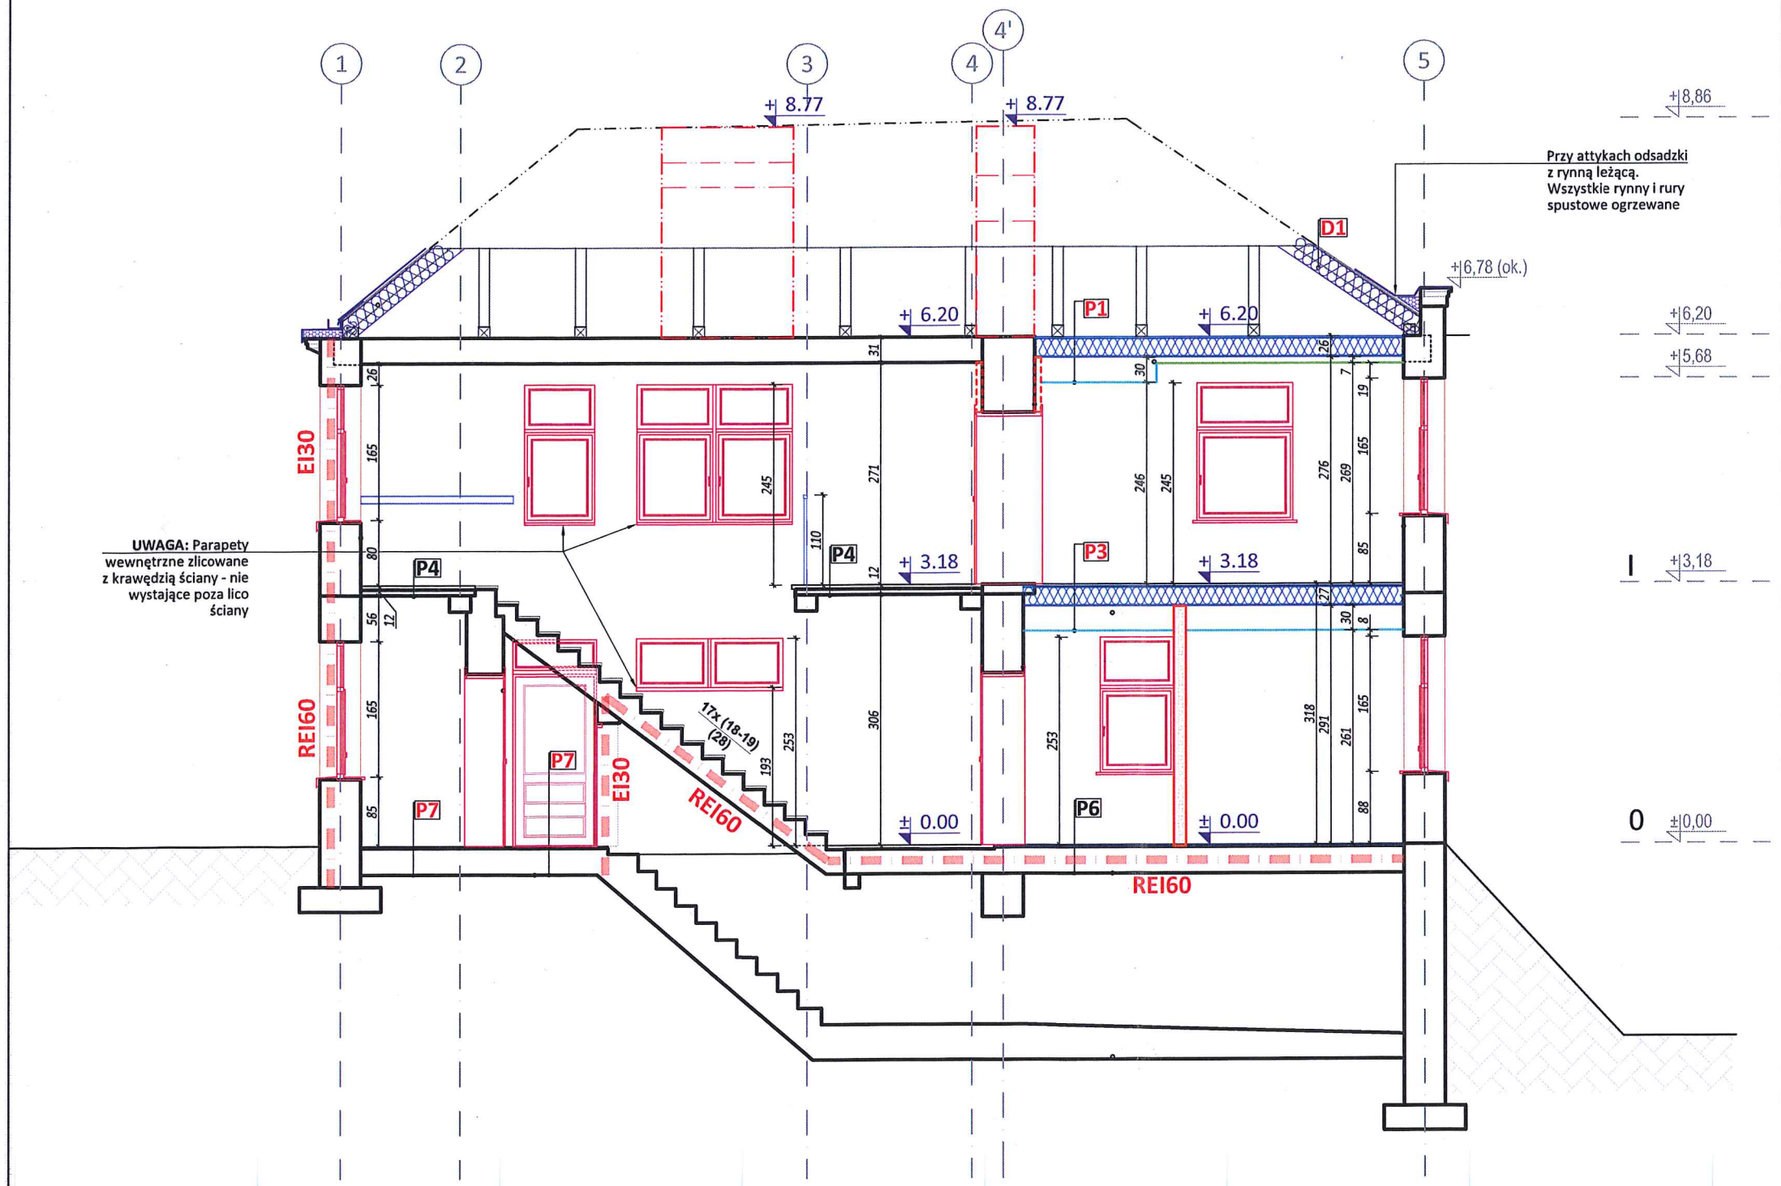


ARCHiDEA Urszula Grosiak
Urszula Grosiak
23-400 Biłgoraj
ul. Relaksowa 14/5
+48/601.484.888
archidea.ug@gmail.com

| | |
|---|---|
| *Inwestor* | **Gmina Tarnogród**<br>*23-420 Tarnogród, ul. Tadeusza Kościuszki 5* |
| *Lokalizacja inwestycji* | **Miejski Ośrodek Pomocy Społecznej**<br>**23-420 Tarnogród, ul.Św. Jana Pawła II 1**<br>*dz.nr: 1275; jedn. ewid.: 060212_4 Tarnogród; obr.ewid.: 0001 m.Tarnogród* |
| *NAZWA INWESTYCJI* | **Rewitalizacja budynku dawnego urzędu na potrzeby społeczne i kulturalne**<br>w ramach zadania pn.:<br>**"Rewitalizacja w Gminie Tarnogród - etap II"** |
| *NAZWA ZAMIERZENIA BUD.* | **PRZEBUDOWA BUDYNKU DAWNEGO URZĘDU WRAZ Z INSTALACJAMI** |
| *Treść rysunku* | **PRZEKRÓJ A-A** |

| *Nr zlecenia* | *Stadium* | *Opracowanie* | *Branża* |
|---|---|---|---|
| ... | PB | PAB | Architektura |

ZESPÓŁ PROJEKTOWY

| *Wyszczególnienie* | *Imię, Nazwisko* | *Nr uprawnień* | *Podpis* |
|---|---|---|---|
| **Projektant** branża: architektura | mgr inż. arch. Urszula Grosiak | *176/LBOKK/2016* | |
| **Sprawdzający** branża: architektura | mgr inż. arch. Agnieszka Potocka-Makoś | *MPOIA/021/2016* | |
| | | | |
| | | | |

| *Data opracowania* | *Skala rys.* | *Nr rys.* |
|---|---|---|
| 09/2024 | 1:75 | A-3.2 |