
Starostwo Powiatowe
w Biłgoraju

PRZEKRÓJ B-B
Skala 1:75

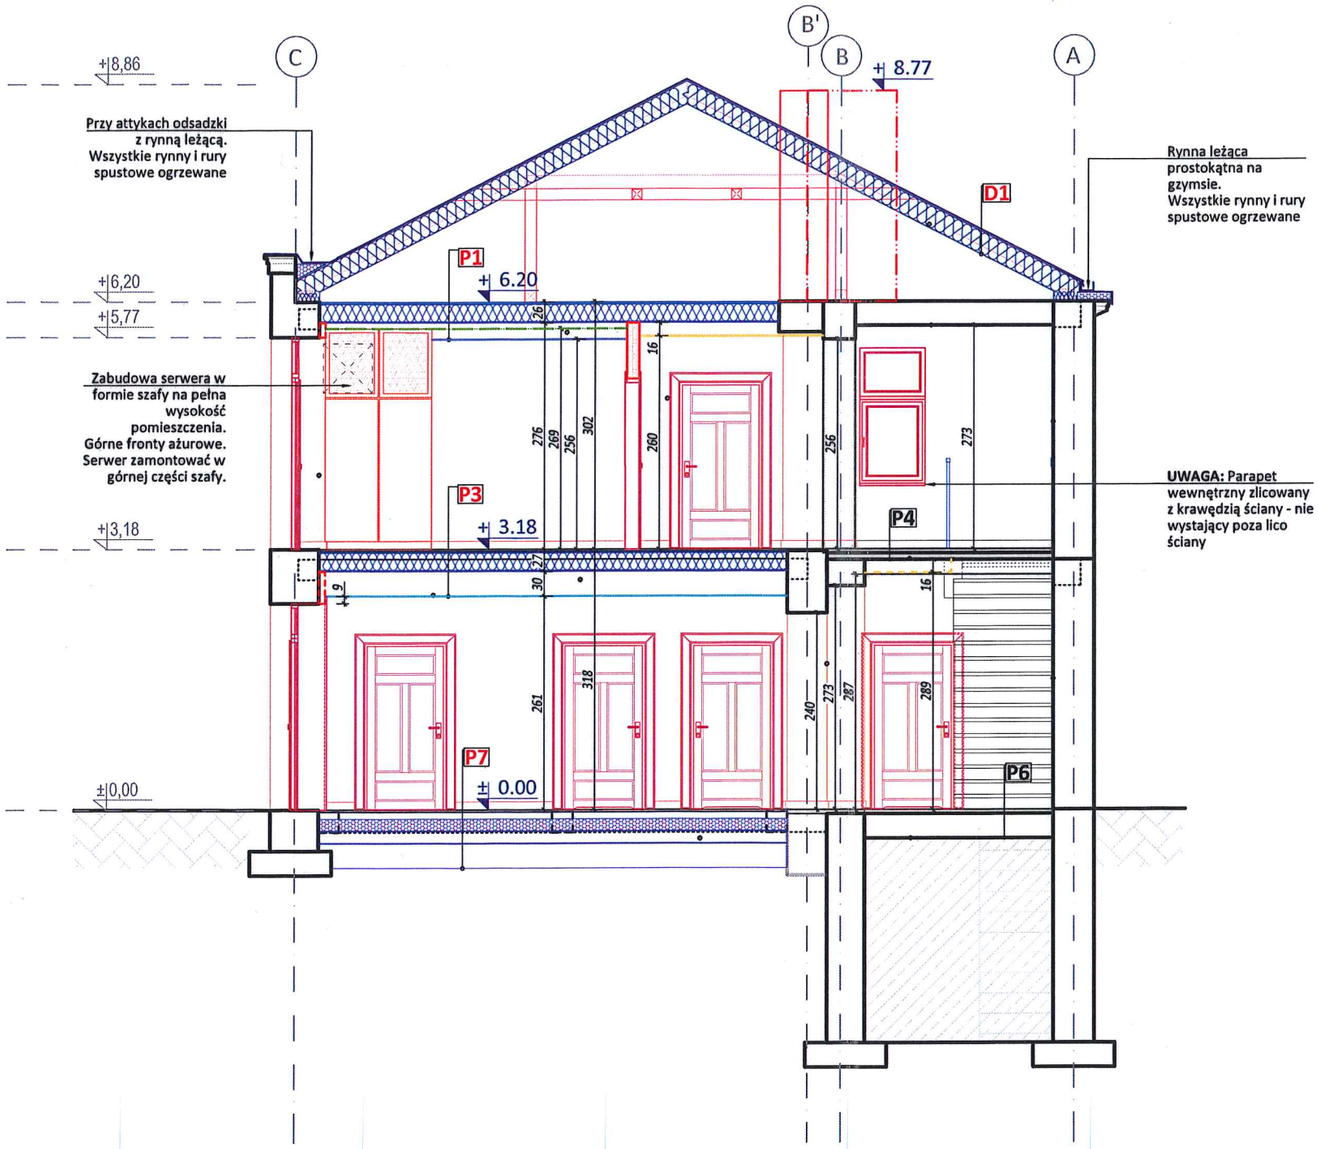

ARCHiDEA Urszula Grosiak
23-400 Biłgoraj
ul. Relaksowa 14/5
+48/601.484.888
archidea.ug@gmail.com

Inwestor	**Gmina Tarnogród** *23-420 Tarnogród, ul. Tadeusza Kościuszki 5*
Lokalizacja inwestycji	**Miejski Ośrodek Pomocy Społecznej** **23-420 Tarnogród, ul.Św. Jana Pawła II 1** *dz.nr: 1275; jedn. ewid.: 060212_4 Tarnogród; obr.ewid.: 0001 m.Tarnogród*
NAZWA INWESTYCJI	**Rewitalizacja budynku dawnego urzędu na potrzeby społeczne i kulturalne** w ramach zadania pn.: **"Rewitalizacja w Gminie Tarnogród - etap II"**
NAZWA ZAMIERZENIA BUD.	**PRZEBUDOWA BUDYNKU DAWNEGO URZĘDU WRAZ Z INSTALACJAMI**
Treść rysunku	**PRZEKRÓJ B-B**

Nr zlecenia	*Stadium*	*Opracowanie*	*Branża*
...	PB	PAB	Architektura

ZESPÓŁ PROJEKTOWY

Wyszczególnienie	*Imię, Nazwisko*	*Nr uprawnień*	*Podpis*
Projektant branża: architektura	mgr inż. arch. Urszula Grosiak	*176/LBOKK/2016*	
Sprawdzający branża: architektura	mgr inż. arch. Agnieszka Potocka-Makoś	*MPOIA/021/2016*	


Data opracowania	*Skala rys.*	*Nr rys.*
09/2024	1:75	A-3.3

Starostwo Powiatowe
w Biłgoraju

ELEWACJA POŁUDNIOWO-WSCHODNIA FRONTOWA
Skala 1:75



ELEWACJA PÓŁNOCNO-WSCHODNIA
Skala 1:75

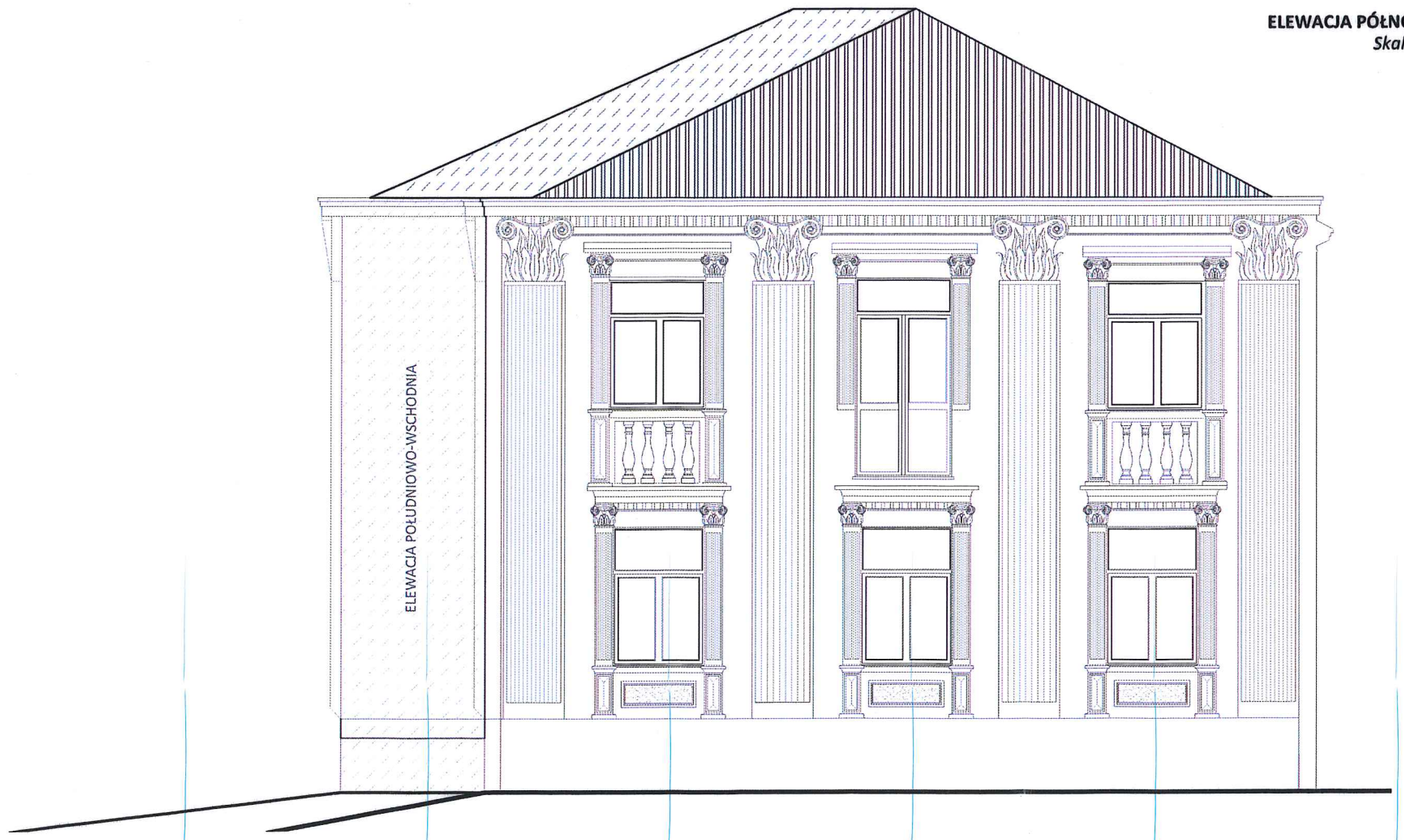

ARCHIDEA Urszula Grosiak
23-400 Biłgoraj
ul. Relaksowa 14/5
+48/601.484.888
archidea.ug@gmail.com

Inwestor	**Gmina Tarnogród** *23-420 Tarnogród, ul. Tadeusza Kościuszki 5*
Lokalizacja inwestycji	**Miejski Ośrodek Pomocy Społecznej** **23-420 Tarnogród, ul.Św. Jana Pawła II 1** *dz.nr: 1275; jedn. ewid.: 060212_4 Tarnogród; obr.ewid.: 0001 m.Tarnogród*
NAZWA INWESTYCJI	**Rewitalizacja budynku dawnego urzędu na potrzeby społeczne i kulturalne** w ramach zadania pn.: **"Rewitalizacja w Gminie Tarnogród - etap II"**
NAZWA ZAMIERZENIA BUD.	**PRZEBUDOWA BUDYNKU DAWNEGO URZĘDU WRAZ Z INSTALACJAMI**
Treść rysunku	**INWENTARYZACJA.** **ELEWACJE: POŁUDNIOWO-WSCHODNIA ORAZ PÓŁNOCNO-WSCHODNIA**

Nr zlecenia	*Stadium*	*Opracowanie*	*Branża*
...	PB	PAB	Architektura


ZESPÓŁ PROJEKTOWY

Wyszczególnienie	*Imię, Nazwisko*	*Nr uprawnień*	*Podpis*
Projektant branża: architektura	mgr inż. arch. Urszula Grosiak	*176/LBOKK/2016*	
Sprawdzający branża: architektura	mgr inż. arch. Agnieszka Potocka-Makoś	*MPOIA/021/2016*	
Asystent branża: architektura	mgr. inż. arch. Michał Piętak		
Asystent branża: architektura	inż. arch. Aleksandra Farion		

Data opracowania	*Skala rys.*	*Nr rys.*
09/2024	1:75	Ai-1.1

Starostwo Powiatowe
w Biłgoraju

ELEWACJA PÓŁNOCNO-ZACHODNIA
Skala 1:75

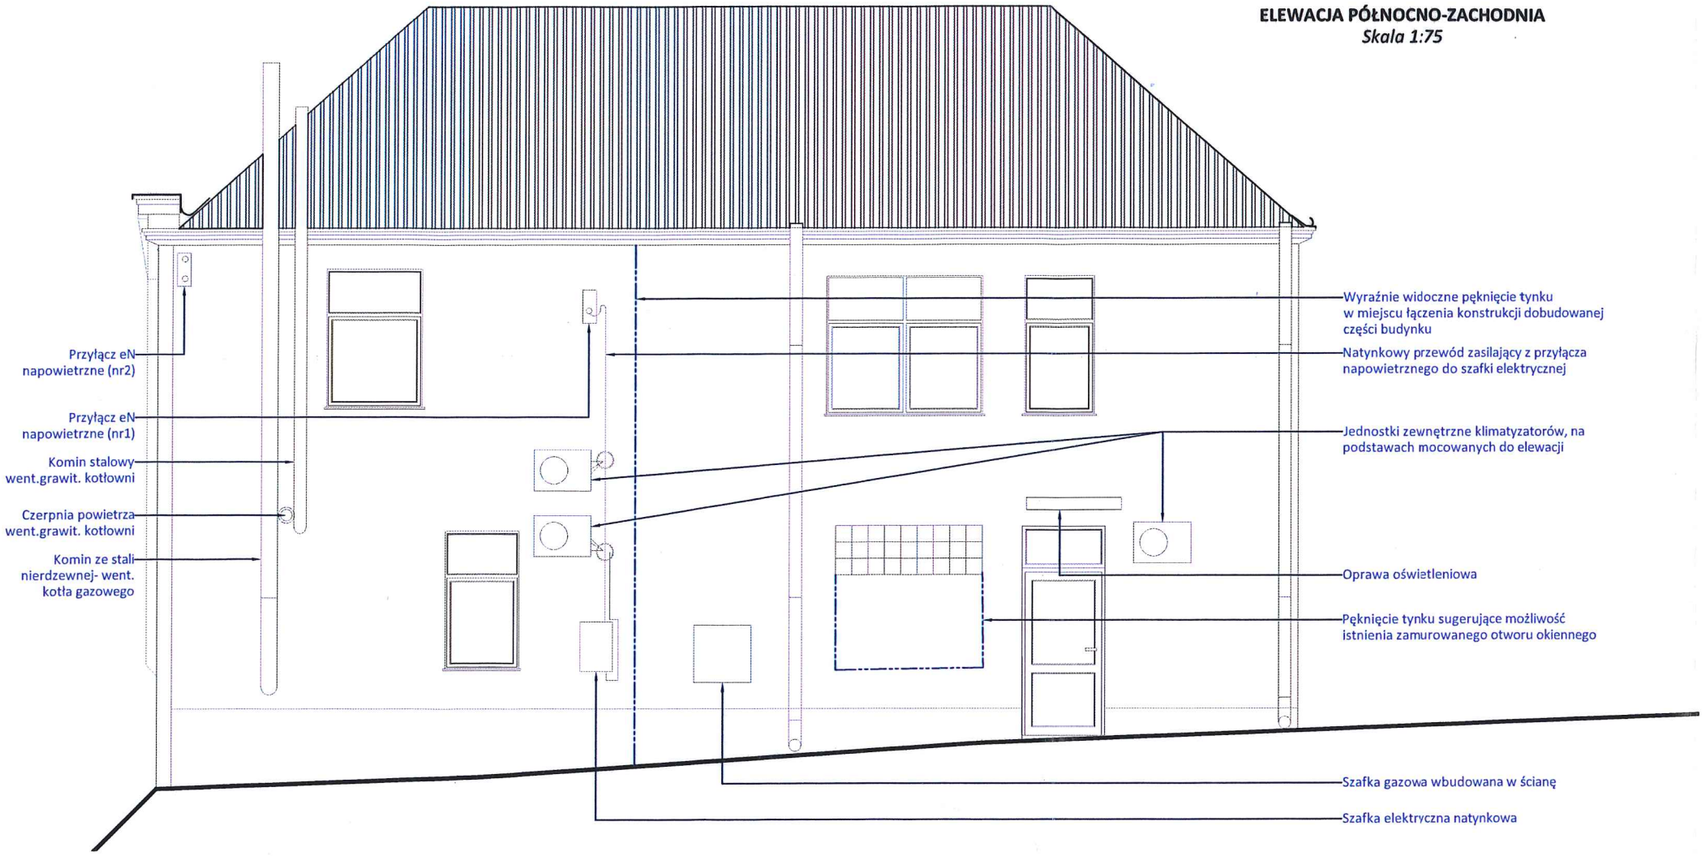

ELEWACJA POŁUDNIOWO-ZACHODNIA
Skala 1:75



ARCHiDEA Urszula Grosiak
23-400 Biłgoraj
ul. Relaksowa 14/5
+48/601.484.888
archidea.ug@gmail.com

Inwestor	**Gmina Tarnogród** *23-420 Tarnogród, ul. Tadeusza Kościuszki 5*
Lokalizacja Inwestycji	**Miejski Ośrodek Pomocy Społecznej** **23-420 Tarnogród, ul.Św. Jana Pawła II 1** *dz.nr: 1275; jedn. ewid.: 060212_4 Tarnogród; obr.ewid.: 0001 m.Tarnogród*
NAZWA INWESTYCJI	**Rewitalizacja budynku dawnego urzędu na potrzeby społeczne i kulturalne** w ramach zadania pn.: **"Rewitalizacja w Gminie Tarnogród - etap II"**
NAZWA ZAMIERZENIA BUD.	**PRZEBUDOWA BUDYNKU DAWNEGO URZĘDU WRAZ Z INSTALACJAMI**
Treść rysunku	**INWENTARYZACJA.** **ELEWACJE: PÓŁNOCNO-ZACHODNIA ORAZ POŁUDNIOWO-ZACHODNIA**

Nr zlecenia	*Stadium*	*Opracowanie*	*Branża*
...	PB	PAB	Architektura


ZESPÓŁ PROJEKTOWY

Wyszczególnienie	*Imię, Nazwisko*	*Nr uprawnień*	*Podpis*
Projektant branża: architektura	mgr inż. arch. Urszula Grosiak	*176/LBOKK/2016*	
Sprawdzający branża: architektura	mgr inż. arch. Agnieszka Potocka-Makoś	*MPOIA/021/2016*	
Asystent branża: architektura	mgr. inż. arch. Michał Piętak		
Asystent branża: architektura	inż. arch. Aleksandra Farion		

Data opracowania	*Skala rys.*	*Nr rys.*
09/2024	1:75	Ai-1.2

Starostwo Powiatowe
w Biłgoraju

RZUT PIWNICY
Skala 1:75

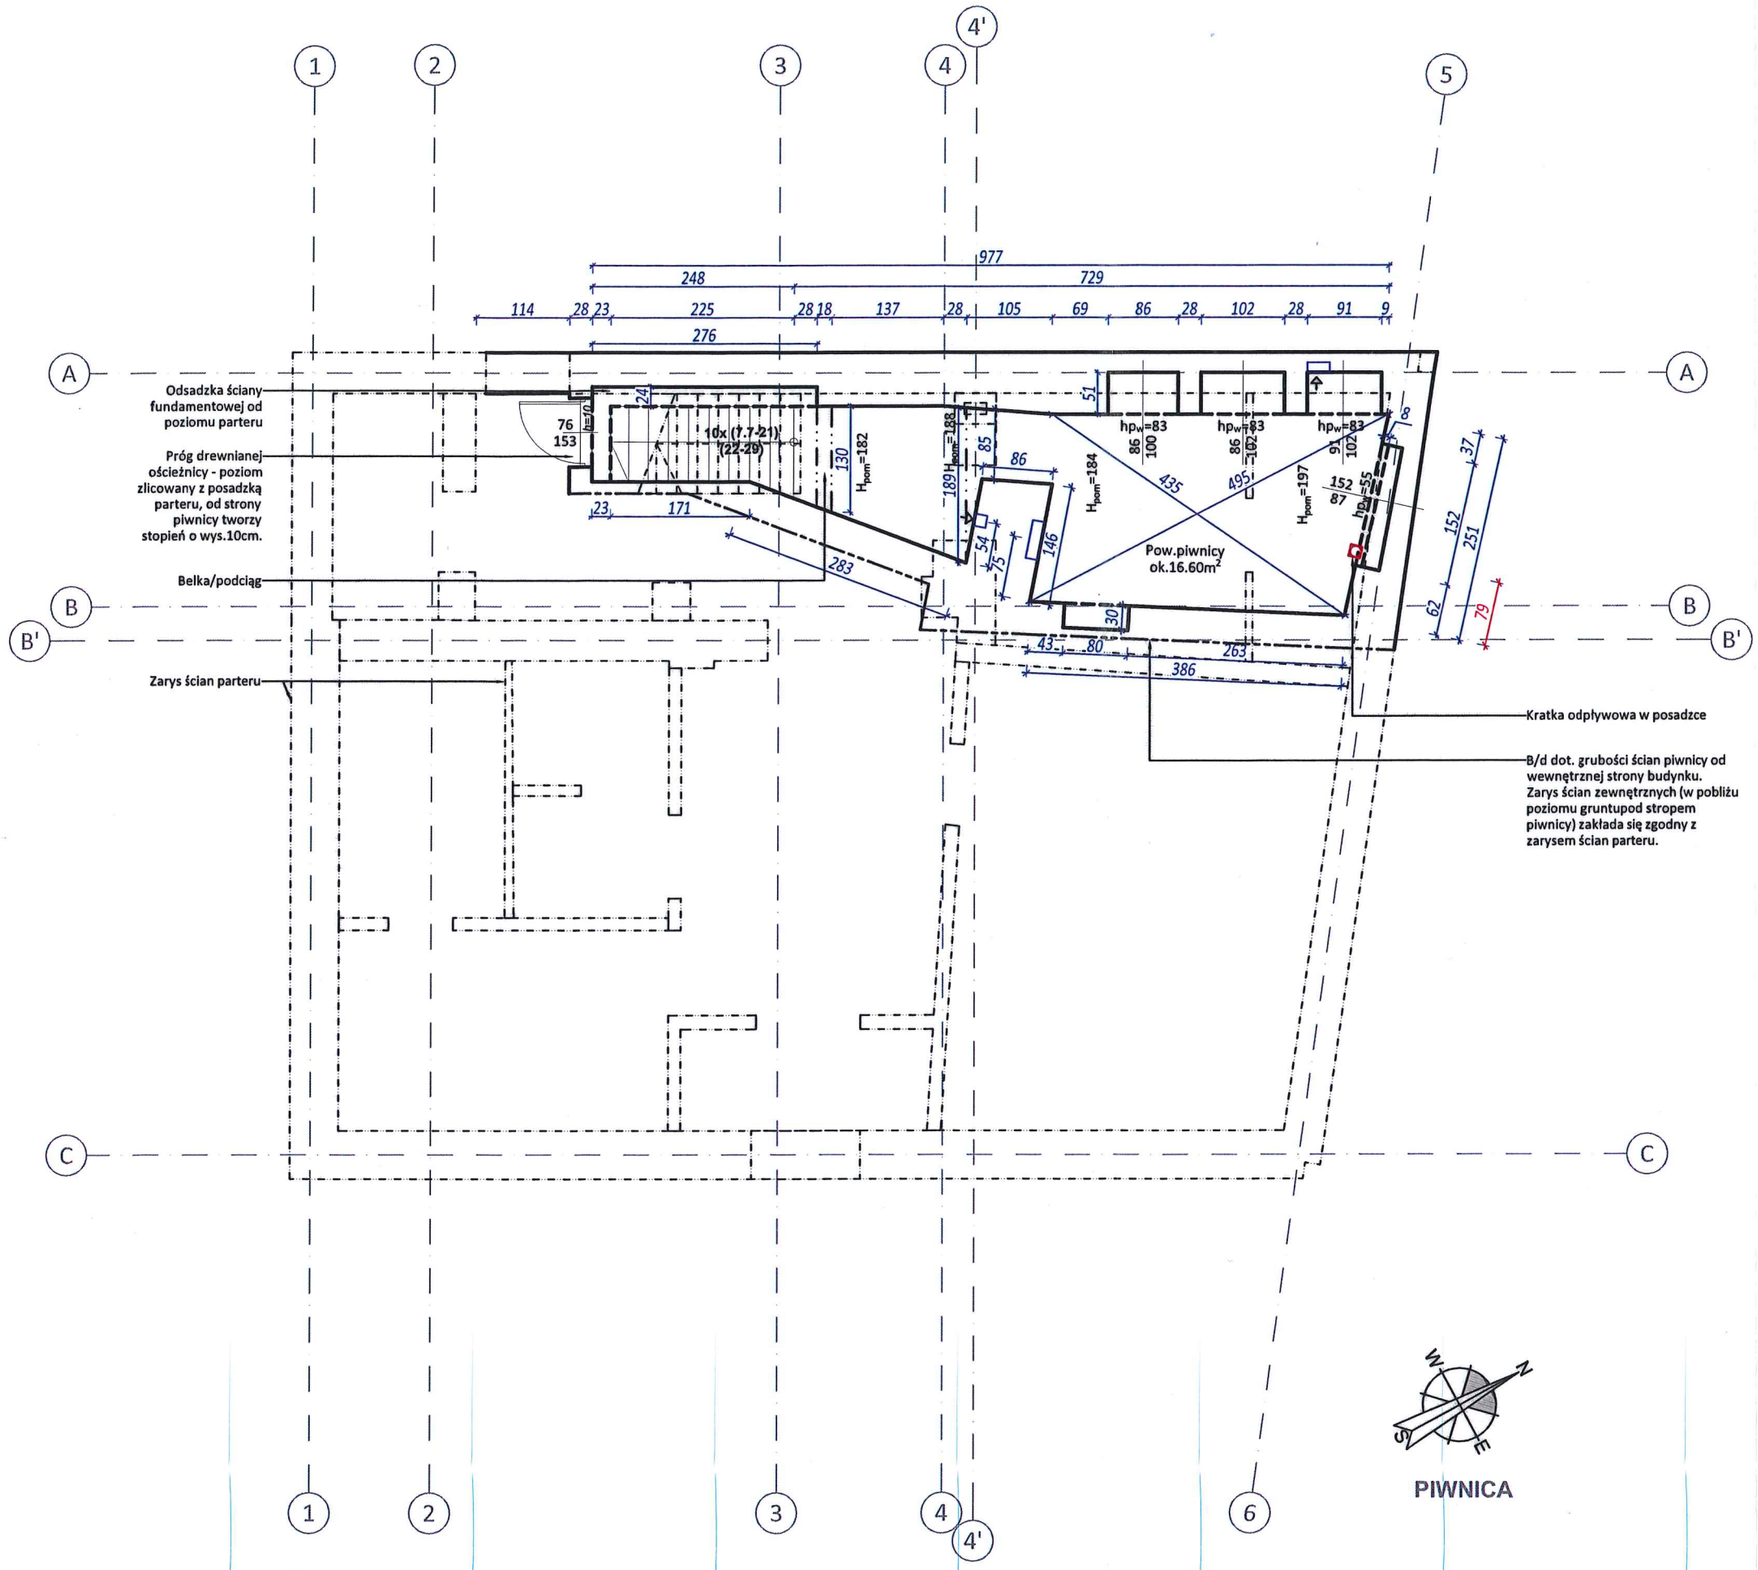

PIWNICA

ARCHIDEA Urszula Grosiak
23-400 Biłgoraj
ul. Relaksowa 14/5
+48/601.484.888
archidea.ug@gmail.com

Inwestor	**Gmina Tarnogród** *23-420 Tarnogród, ul. Tadeusza Kościuszki 5*
Lokalizacja inwestycji	**Miejski Ośrodek Pomocy Społecznej** **23-420 Tarnogród, ul.Św. Jana Pawła II 1** *dz.nr: 1275; jedn. ewid.: 060212_4 Tarnogród; obr.ewid.: 0001 m.Tarnogród*
NAZWA INWESTYCJI	**Rewitalizacja budynku dawnego urzędu na potrzeby społeczne i kulturalne** w ramach zadania pn.: **"Rewitalizacja w Gminie Tarnogród - etap II"**
NAZWA ZAMIERZENIA BUD.	**PRZEBUDOWA BUDYNKU DAWNEGO URZĘDU WRAZ Z INSTALACJAMI**
Treść rysunku	**INWENTARYZACJA.** **RZUT PIWNICY**

Nr zlecenia	*Stadium*	*Opracowanie*	*Branża*
...	PB	PAB	Architektura


ZESPÓŁ PROJEKTOWY

Wyszczególnienie	*Imię, Nazwisko*	*Nr uprawnień*	*Podpis*
Projektant branża: architektura	mgr inż. arch. Urszula Grosiak	*176/LBOKK/2016*	
Sprawdzający branża: architektura	mgr inż. arch. Agnieszka Potocka-Makoś	*MPOIA/021/2016*	
Asystent branża: architektura	mgr. inż. arch. Michał Piętak		
Asystent branża: architektura	inż. arch. Aleksandra Farion		

Data opracowania	*Skala rys.*	*Nr rys.*
09/2024	1:75	Ai-2.1

Starostwo Powiatowe
w Biłgoraju

RZUT PARTERU
Skala 1:75

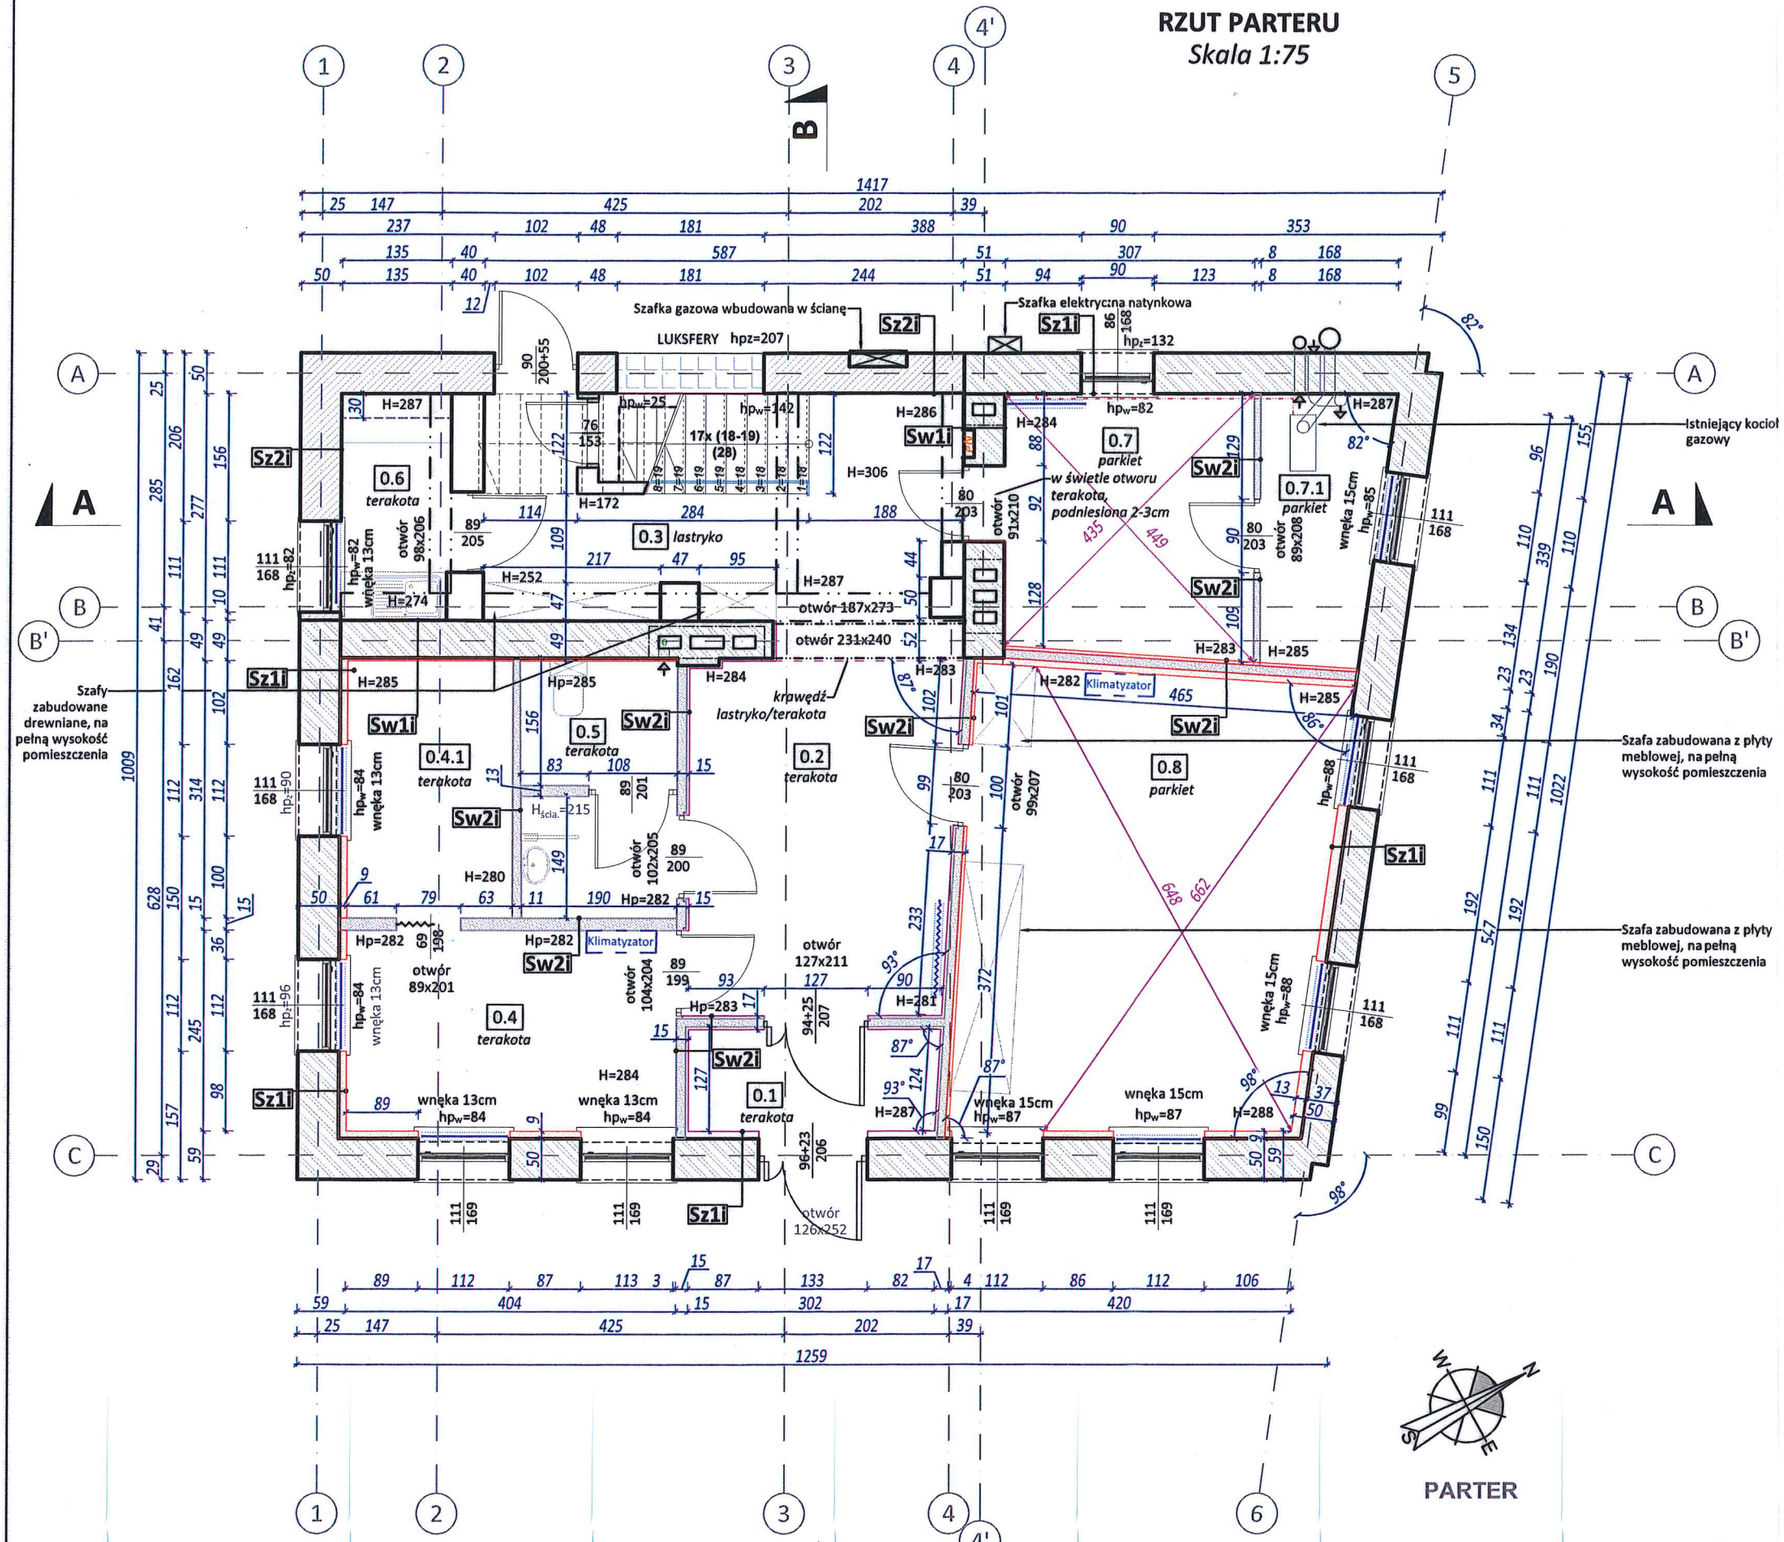

PARTER

OZNACZENIA

- ŚCIANY MUROWANE - PIERWOTNY KSZTAŁT BUDYNKU
- ŚCIANY MUROWANE - ROZBUDOWA Z LAT 60-70 -TYCH XXW.
- ŚCIANY MUROWANE WEWNĘTRZNE
- ŚCIANY LEKKIE WEWNĘTRZNE - Z WIÓRÓW DREWNIANYCH
- ZABUDOWA GK - ŚCIANKI, PRZEDŚCIANKI, WYRÓWNANIE POWIERZCHNI ŚCIAN MUROWANYCH

INWENTARYZACJA
PARTER
ZESTAWIENIE POWIERZCHNI

Nr pom.	Nazwa/funkcja	Powierzchnia całkowita [m2]	Powierzchnia użytkowa [m2]	Posadzka
0.1	Wiatrołap	3,80	3,80	Terakota
0.2	Komunikacja	13,95	13,95	Terakota
0.3	Klatka schodowa	14,92	8,29	Lastryko
0.4	Pom. Magazynowe	9,90	9,90	Terakota
0.4.1	Pom. Magazynowe	6,37	6,37	Terakota
0.5	Toaleta	5,90	5,90	Terakota
0.6	Pom. socjalne	3,71	3,71	Terakota
0.7	Pom. pomocnicze	9,74	9,74	Parkiet
0.7.1	Pom. techniczne	4,79	4,79	Parkiet
0.8	Pom. Biurowe	24,68	24,68	Parkiet
	RAZEM	97,75	91,12	

UWAGI/WYTYCZNE WYKONANIA

1. Ze względu na liczne zabudowy ścian oraz stropów i brak możliwości wykonania odkrywek warstwy przegród oraz ich wymiary przyjęte zostały na podstawie odkrywek, które udało się wykonać oraz na podstawie informacji uzyskanych od Użytkowników obiektu oraz poprzez analogię do obiektów budowanych i przebudowywanych w zbliżonym okresie czasu.
2. W przypadku odsłonięcia innych materiałów i/lub stwierdzenia rozbieżności pomiarów niż wykazane w opracowaniu należy niezwłocznie poinformować Inwestora, Projektanta oraz Nadzór Inwestorski

ARCHIDEA Urszula Grosiak
23-400 Biłgoraj
ul. Relaksowa 14/5
+48/601.484.888
archidea.ug@gmail.com

Inwestor	**Gmina Tarnogród** *23-420 Tarnogród, ul. Tadeusza Kościuszki 5*
Lokalizacja inwestycji	**Miejski Ośrodek Pomocy Społecznej** **23-420 Tarnogród, ul.Św. Jana Pawła II 1** *dz.nr: 1275; jedn. ewid.: 060212_4 Tarnogród; obr.ewid.: 0001 m.Tarnogród*
NAZWA INWESTYCJI	**Rewitalizacja budynku dawnego urzędu na potrzeby społeczne i kulturalne** w ramach zadania pn.: **"Rewitalizacja w Gminie Tarnogród - etap II"**
NAZWA ZAMIERZENIA BUD.	**PRZEBUDOWA BUDYNKU DAWNEGO URZĘDU WRAZ Z INSTALACJAMI**
Treść rysunku	**INWENTARYZACJA. RZUT PARTERU**

Nr zlecenia	Stadium	Opracowanie	Branża
...	PB	PAB	Architektura

ZESPÓŁ PROJEKTOWY


Wyszczególnienie	Imię, Nazwisko	Nr uprawnień	Podpis
Projektant branża: architektura	mgr inż. arch. Urszula Grosiak	176/LBOKK/2016	
Sprawdzający branża: architektura	mgr inż. arch. Agnieszka Potocka-Makoś	MPOIA/021/2016	
Asystent branża: architektura	mgr. inż. arch. Michał Piętak		
Asystent branża: architektura	inż. arch. Aleksandra Farion		

Data opracowania	Skala rys.	Nr rys.
09/2024	1:75	Ai-2.2

RZUT PIĘTRA 1

Skala 1:75

Starostwo Powiatowe
w Biłgoraju

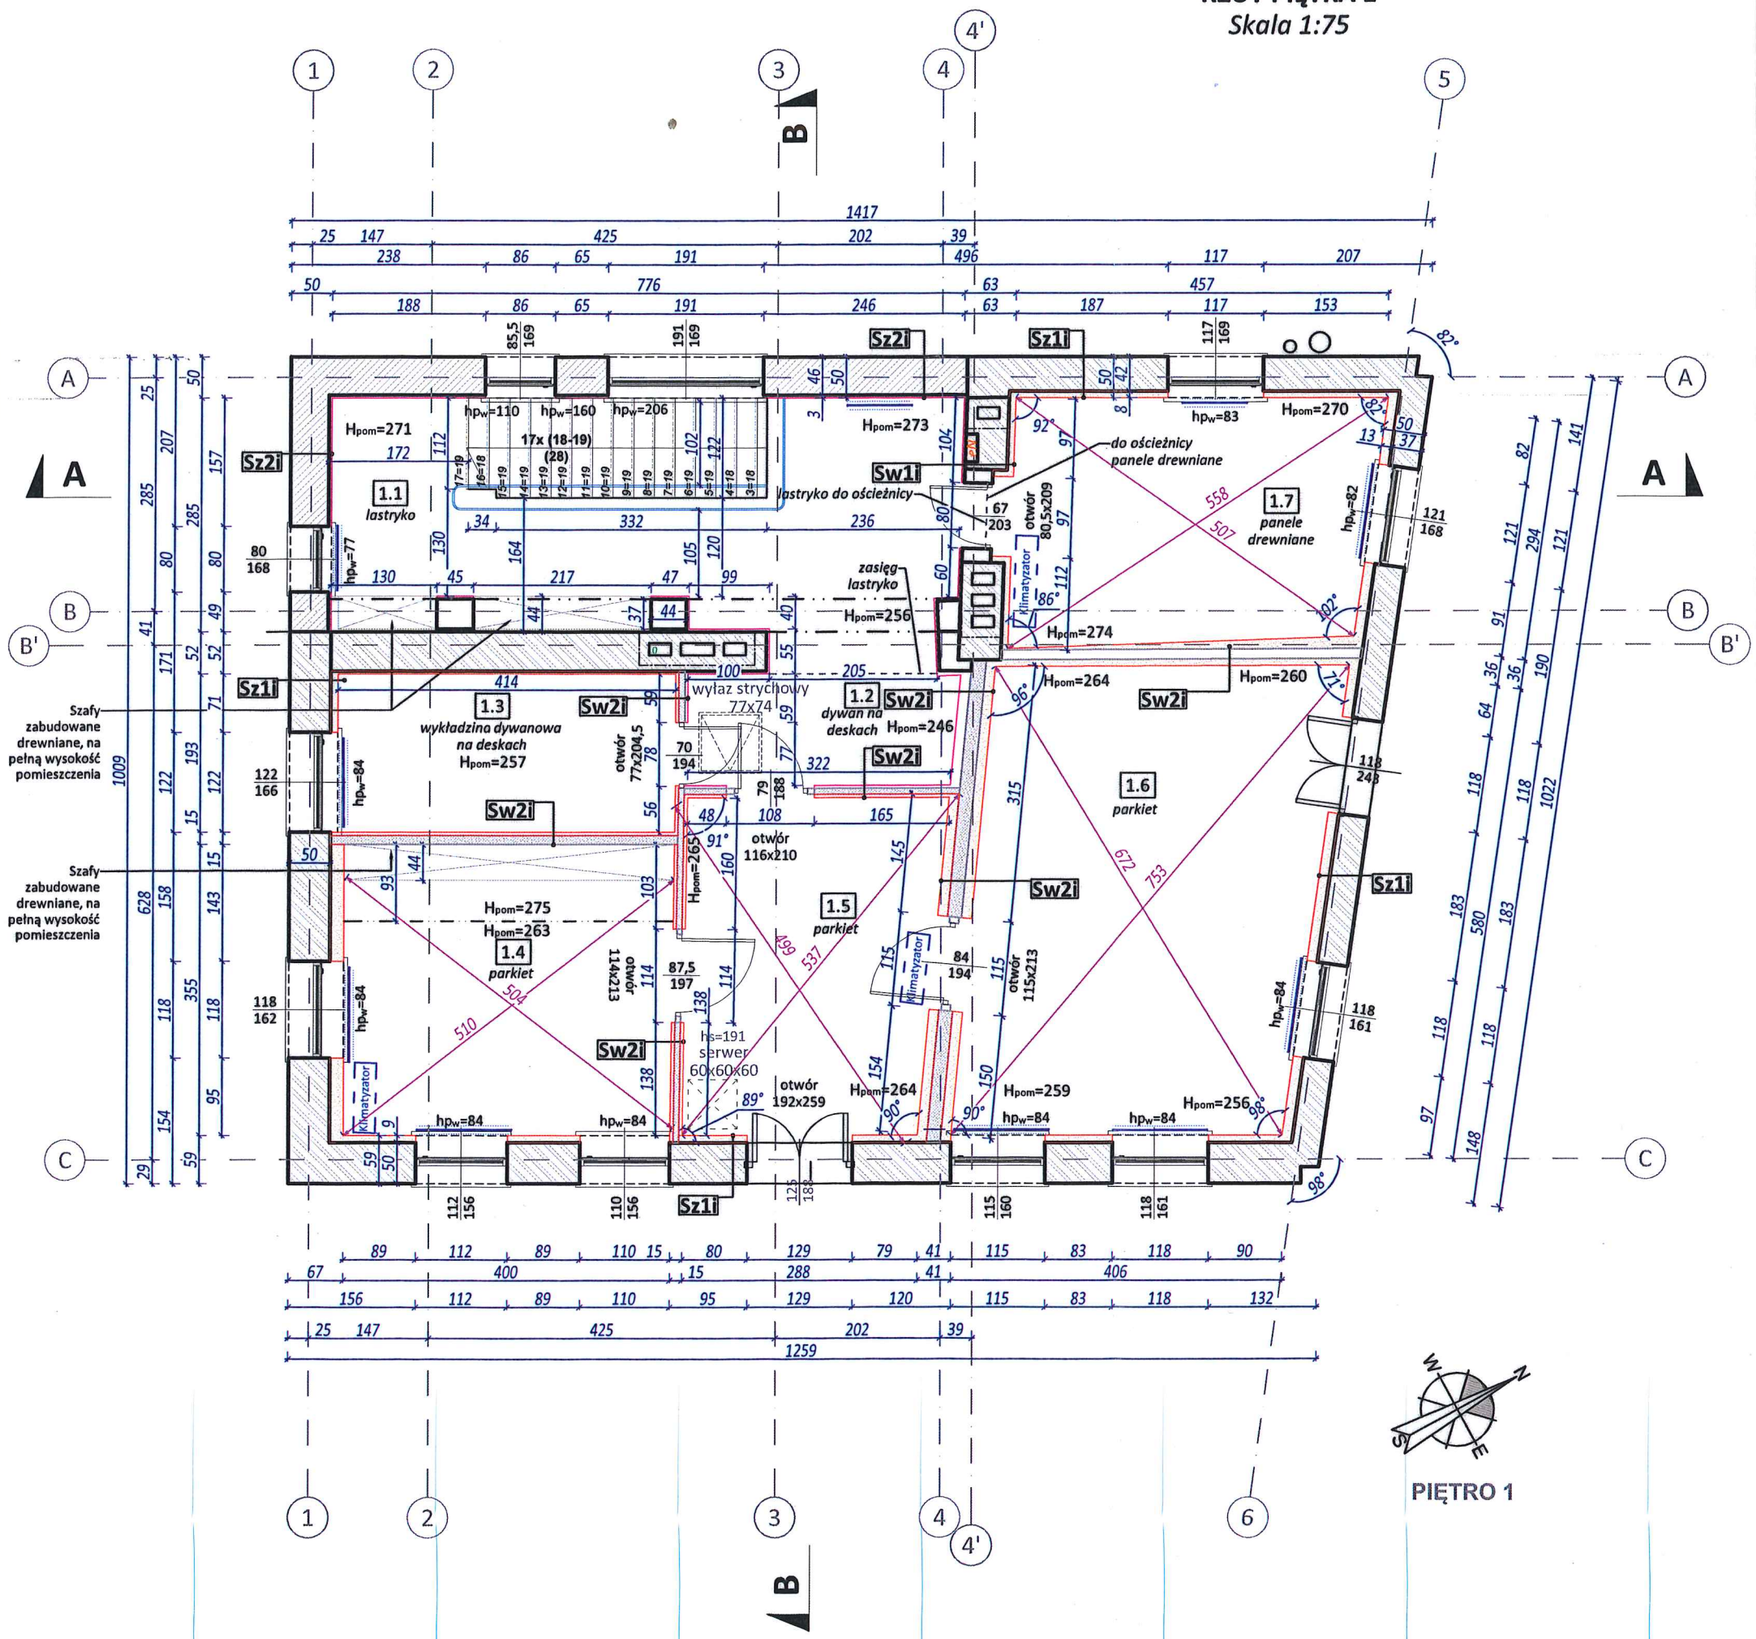

OZNACZENIA

- ŚCIANY MUROWANE - PIERWOTNY KSZTAŁT BUDYNKU
- ŚCIANY MUROWANE - ROZBUDOWA Z LAT 60-70 -TYCH XXW.
- ŚCIANY MUROWANE WEWNĘTRZNE
- ŚCIANY LEKKIE WEWNĘTRZNE - Z WIÓRÓW DREWNIANYCH
- ZABUDOWA GK - ŚCIANKI, PRZEDŚCIANKI, WYRÓWNANIE POWIERZCHNI ŚCIAN MUROWANYCH

INWENTARYZACJA

PIĘTRO 1

ZESTAWIENIE POWIERZCHNI

Nr pom.	Nazwa/funkcja	Powierzchnia całkowita [m2]	Powierzchnia użytkowa [m2]	Posadzka
1.1	Klatka schodowa	22,43	2,37	Lastryko
1.2	Komunikacja	4,43	4,43	Dywan na deskach drewnianych
1.3	Pom. biurowe 1	7,98	7,98	Wykładzina dywanowa na deskach drewnianych
1.4	Pom. biurowe 2	14,37	14,37	Parkiet
1.5	Przedsionek izolacyjny	12,53	12,53	Parkiet
1.6	Sala ślubów	24,04	24,04	Parkiet
1.7	Pom. biurowe 3	13,14	13,14	Panele
	RAZEM	98,91	78,85	

ARCHIDEA Urszula Grosiak
Urszula Grosiak
23-400 Biłgoraj
ul. Relaksowa 14/5
+48/601.484.888
archidea.ug@gmail.com

Inwestor	Gmina Tarnogród *23-420 Tarnogród, ul. Tadeusza Kościuszki 5*
Lokalizacja Inwestycji	Miejski Ośrodek Pomocy Społecznej 23-420 Tarnogród, ul.Św. Jana Pawła II 1 *dz.nr: 1275; jedn. ewid.: 060212_4 Tarnogród; obr.ewid.: 0001 m.Tarnogród*
NAZWA INWESTYCJI	Rewitalizacja budynku dawnego urzędu na potrzeby społeczne i kulturalne w ramach zadania pn.: "Rewitalizacja w Gminie Tarnogród - etap II"
NAZWA ZAMIERZENIA BUD.	PRZEBUDOWA BUDYNKU DAWNEGO URZĘDU WRAZ Z INSTALACJAMI
Treść rysunku	INWENTARYZACJA. RZUT PIĘTRA 1

Nr zlecenia	Stadium	Opracowanie	Branża
...	PB	PAB	Architektura

ZESPÓŁ PROJEKTOWY


Wyszczególnienie	Imię, Nazwisko	Nr uprawnień	Podpis
Projektant branża: architektura	mgr inż. arch. Urszula Grosiak	176/LBOKK/2016	
Sprawdzający branża: architektura	mgr inż. arch. Agnieszka Potocka-Makoś	MPOIA/021/2016	
Asystent branża: architektura	mgr. inż. arch. Michał Piętak		
Asystent branża: architektura	inż. arch. Aleksandra Farion		

Data opracowania	Skala rys.	Nr rys.
09/2024	1:75	Ai-2.3

RZUT STRYCHU

Skala 1:75

Starostwo Powiatowe
w Biłgoraju

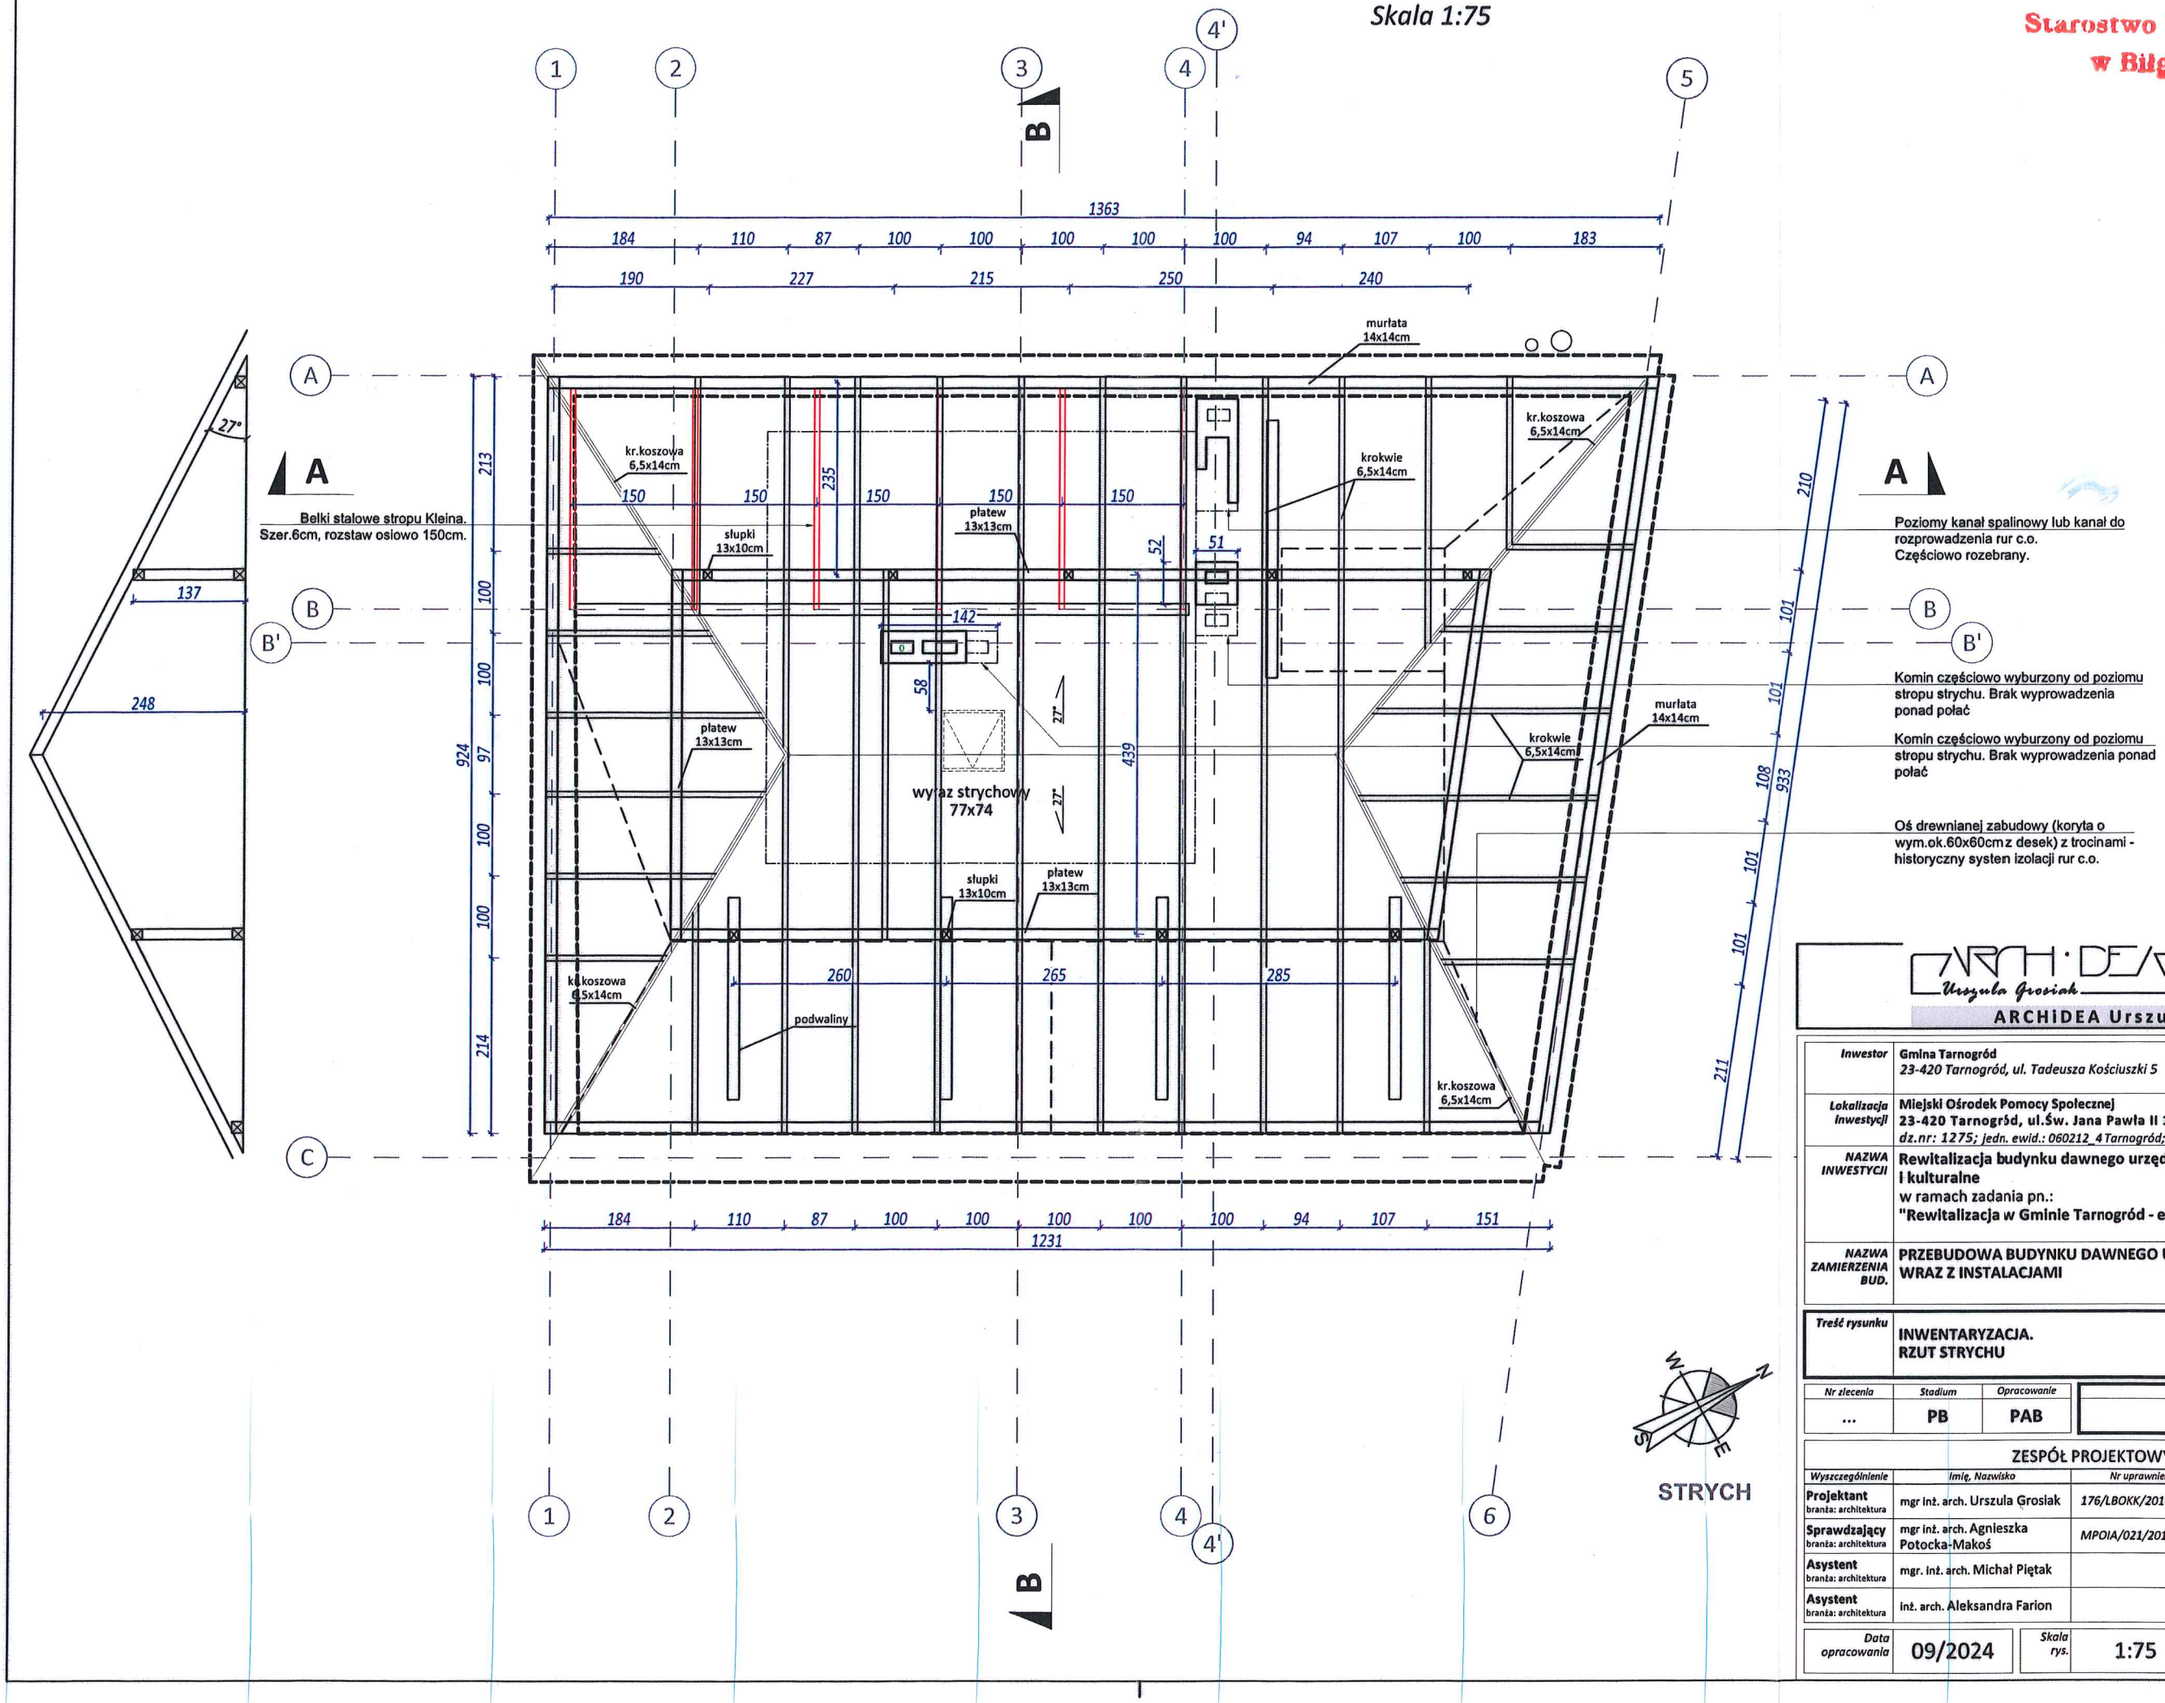

STRYCH

ARCHIDEA Urszula Grosiak
23-400 Biłgoraj
ul. Relaksowa 14/5
+48/601.484.888
archidea.ug@gmail.com

Inwestor	**Gmina Tarnogród** *23-420 Tarnogród, ul. Tadeusza Kościuszki 5*
Lokalizacja inwestycji	**Miejski Ośrodek Pomocy Społecznej** **23-420 Tarnogród, ul.Św. Jana Pawła II 1** *dz.nr: 1275; jedn. ewid.: 060212_4 Tarnogród; obr.ewid.: 0001 m.Tarnogród*
NAZWA INWESTYCJI	**Rewitalizacja budynku dawnego urzędu na potrzeby społeczne i kulturalne** w ramach zadania pn.: **"Rewitalizacja w Gminie Tarnogród - etap II"**
NAZWA ZAMIERZENIA BUD.	**PRZEBUDOWA BUDYNKU DAWNEGO URZĘDU WRAZ Z INSTALACJAMI**
Treść rysunku	**INWENTARYZACJA.** **RZUT STRYCHU**

Nr zlecenia	*Stadium*	*Opracowanie*	*Branża*
...	PB	PAB	Architektura

ZESPÓŁ PROJEKTOWY


Wyszczególnienie	*Imię, Nazwisko*	*Nr uprawnień*	*Podpis*
Projektant branża: architektura	mgr inż. arch. Urszula Grosiak	*176/LBOKK/2016*	
Sprawdzający branża: architektura	mgr inż. arch. Agnieszka Potocka-Makoś	*MPOIA/021/2016*	
Asystent branża: architektura	mgr. inż. arch. Michał Piętak		
Asystent branża: architektura	inż. arch. Aleksandra Farion		

Data opracowania	*Skala rys.*	*Nr rys.*
09/2024	1:75	Ai-2.4

St... ...wo Powiatowe
w Biłgoraju

RZUT DACHU

Skala 1:75

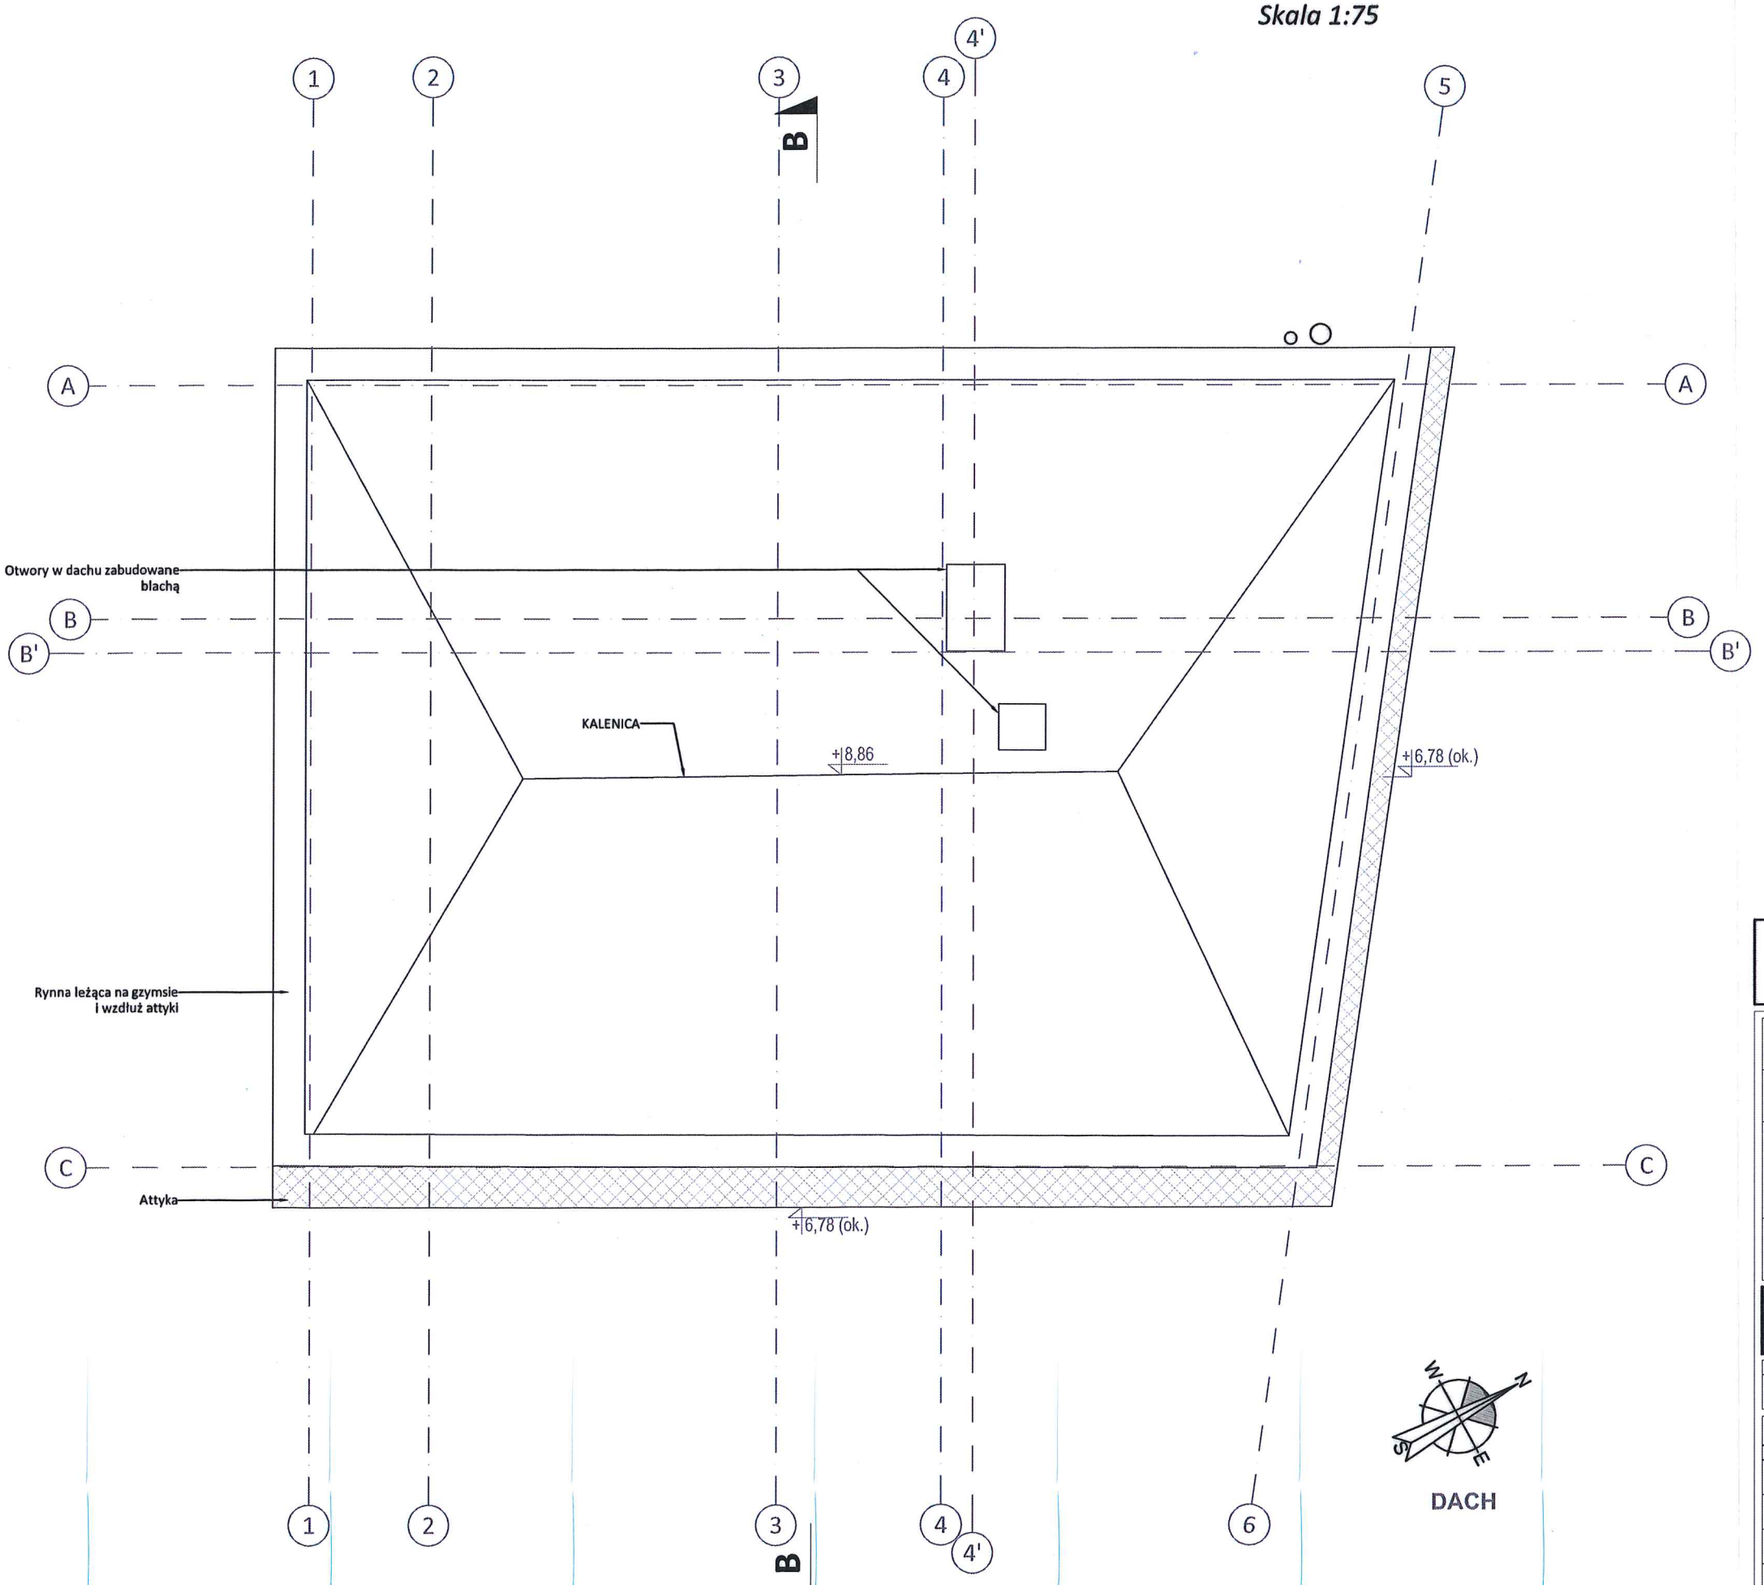

ARCHIDEA Urszula Grosiak
23-400 Biłgoraj
ul. Relaksowa 14/5
+48/601.484.888
archidea.ug@gmail.com

Inwestor	**Gmina Tarnogród** *23-420 Tarnogród, ul. Tadeusza Kościuszki 5*
Lokalizacja Inwestycji	**Miejski Ośrodek Pomocy Społecznej** **23-420 Tarnogród, ul.Św. Jana Pawła II 1** *dz.nr: 1275; jedn. ewid.: 060212_4 Tarnogród; obr.ewid.: 0001 m.Tarnogród*
NAZWA INWESTYCJI	**Rewitalizacja budynku dawnego urzędu na potrzeby społeczne i kulturalne** w ramach zadania pn.: **"Rewitalizacja w Gminie Tarnogród - etap II"**
NAZWA ZAMIERZENIA BUD.	**PRZEBUDOWA BUDYNKU DAWNEGO URZĘDU WRAZ Z INSTALACJAMI**
Treść rysunku	**INWENTARYZACJA.** **RZUT DACHU**

Nr zlecenia	*Stadium*	*Opracowanie*	*Branża*
...	**PB**	**PAB**	**Architektura**

ZESPÓŁ PROJEKTOWY

Wyszczególnienie	*Imię, Nazwisko*	*Nr uprawnień*	*Podpis*
Projektant branża: architektura	mgr inż. arch. Urszula Grosiak	*176/LBOKK/2016*	
Sprawdzający branża: architektura	mgr inż. arch. Agnieszka Potocka-Makoś	*MPOIA/021/2016*	
Asystent branża: architektura	mgr. inż. arch. Michał Piętak		
Asystent branża: architektura	inż. arch. Aleksandra Farion		

Data opracowania	*Skala rys.*	*Nr rys.*
09/2024	1:75	**Ai-2.5**

P1i	*STROP NAD PIĘTREM - DREWNIANY*
	Zaprawa cementowo-wiórowa
	Belki drewniane
	b/d
	Sufity podwieszane g-k na stelażach stalowych

P2i	*STROP NAD PIĘTREM - BETONOWY*
	Strop Kleina typu półciężkiego
	Sufity podwieszane g-k na stelażach stalowych lub tynk c-w

P3i	*STROP MIĘDZYKONDYGNACYJNY - DREWNIANY*
2,0-2,5 cm	Parkiet drewniany
	Podkład - b/d
	Legary drewniane
	Podkład - b/d
	Tynk c-w malowany farbami emulsyjnymi / sufity podwieszane g-k na stelażach stalowych

P4i	*STROP MIĘDZYKONDYGNACYJNY - BETONOWY*
5,0 cm	Lastryko
8,0 cm	Płyta żelbetowa
1,0-2,0 cm	Tynk c-w malowany farbami emulsyjnymi

P6i	*STROP NAD PIWNICĄ*
	Podłogi z materiałów wg zestawienia powierzchni
	Płyta żelbetowa - b/d
	Tynk c-w

P5i	*PODŁOGA NA GRUNCIE - WENTYLOWANA*
	Podłogi z materiałów wg zestawienia powierzchni
	Podkład - b/d
	Legary drewniane

Sw1i	*ŚCIANA WEWNĘTRZNA NOŚNA MUROWANA - w obrysie pierwotnym jako ściana zewnętrzna*
	Farba emulsyjna
2 cm	Tynk wewnętrzny c-w
38 cm	Cegła ceramiczna pełna
2 cm	Tynk wewnętrzny c-w
1,5-3,5 cm	Okładziny ścian: boazeria drewniana na stelażu drewnianym

Sw2i	*ŚCIANA WEWNĘTRZNA DZIAŁOWA - DREWNIANA*
	Okładzina wg zestawienia (boazeria, płyty drewniane, płyty gk)
	Zaprawa c-w
	Ściana z wiórów/płatków drewnianych związanych zaprawą cementową
	Zaprawa c-w
	Okładzina wg zestawienia (boazeria, płyty drewniane, płyty gk)

D1i	*DACH*
	Blacha trapezowa
	Łaty - wym.wg rysunku więźby
	Krokwie - wym.wg rysunku więźby

Sz1i	*ŚCIANA ZEWNĘTRZNA -część pierwotna*
	Sztukaterie elewacyjne cementowe (elewacja północno- i południowo-wschodnia
2 cm	Tynk zewnętrzny elewacyjny, barwiony
38-51 cm	Cegła czerwona pełna
2 cm	Tynk wewnętrzny c-w
<1,5-4 cm	Okładziny ścian: farby emulsyjne, płytki ceramiczne, boazeria i okładziny drewniane, płyty gk na stelażu stalowym

Sz1i	*ŚCIANA ZEWNĘTRZNA - dobudowa*
2 cm	Tynk zewnętrzny elewacyjny, barwiony
38-51 cm	Cegła czerwona pełna
2 cm	Tynk wewnętrzny c-w
<1,5-4 cm	Okładziny ścian: farby emulsyjne, płytki ceramiczne, boazeria i okładziny drewniane, płyty gk na stelażu stalowym

UWAGI/WYTYCZNE WYKONANIA

1. Ze względu na liczne zabudowy ścian oraz stropów i brak możliwości wykonania odkrywek, warstwy przegród przyjęte zostały na podstawie odkrywek, które udało się wykonać oraz na podstawie informacji uzyskanych od użytkowników obiektu oraz poprzez analogię do obiektów budowanych i przebudowywanych w zbliżonym okresie czasu.
2. W przypadku odsłonięcia materiałów innych niż wykazane w zestawieniu należy niezwłocznie poinformować Inwestora, Projektanta oraz Nadzór Inwestorski

Sąd[illegible]natowe
w Bugoraju

ARCHIDEA Urszula Grosiak
23-400 Biłgoraj
ul. Relaksowa 14/5
+48/601.484.888
archidea.ug@gmail.com

Inwestor	**Gmina Tarnogród** *23-420 Tarnogród, ul. Tadeusza Kościuszki 5*
Lokalizacja Inwestycji	**Miejski Ośrodek Pomocy Społecznej** **23-420 Tarnogród, ul.Św. Jana Pawła II 1** *dz.nr: 1275; jedn. ewid.: 060212_4 Tarnogród; obr.ewid.: 0001 m.Tarnogród*
NAZWA INWESTYCJI	**Rewitalizacja budynku dawnego urzędu na potrzeby społeczne i kulturalne** w ramach zadania pn.: **"Rewitalizacja w Gminie Tarnogród - etap II"**
NAZWA ZAMIERZENIA BUD.	**PRZEBUDOWA BUDYNKU DAWNEGO URZĘDU WRAZ Z INSTALACJAMI**
Treść rysunku	**INWENTARYZACJA.** **ZESTAWIENIE PRZEGRÓD**


Nr zlecenia	*Stadium*	*Opracowanie*	*Branża*
...	PB	PAB	Architektura

ZESPÓŁ PROJEKTOWY

Wyszczególnienie	*Imię, Nazwisko*	*Nr uprawnień*	*Podpis*
Projektant branża: architektura	mgr inż. arch. Urszula Grosiak	*176/LBOKK/2016*	
Sprawdzający branża: architektura	mgr inż. arch. Agnieszka Potocka-Makoś	*MPOIA/021/2016*	
Asystent branża: architektura	mgr. inż. arch. Michał Piętak		
Asystent branża: architektura	inż. arch. Aleksandra Farion		

Data opracowania	09/2024	*Skala rys.*	1:75	*Nr rys.*	Ai-3.1

PRZEKRÓJ A-A
Skala 1:75

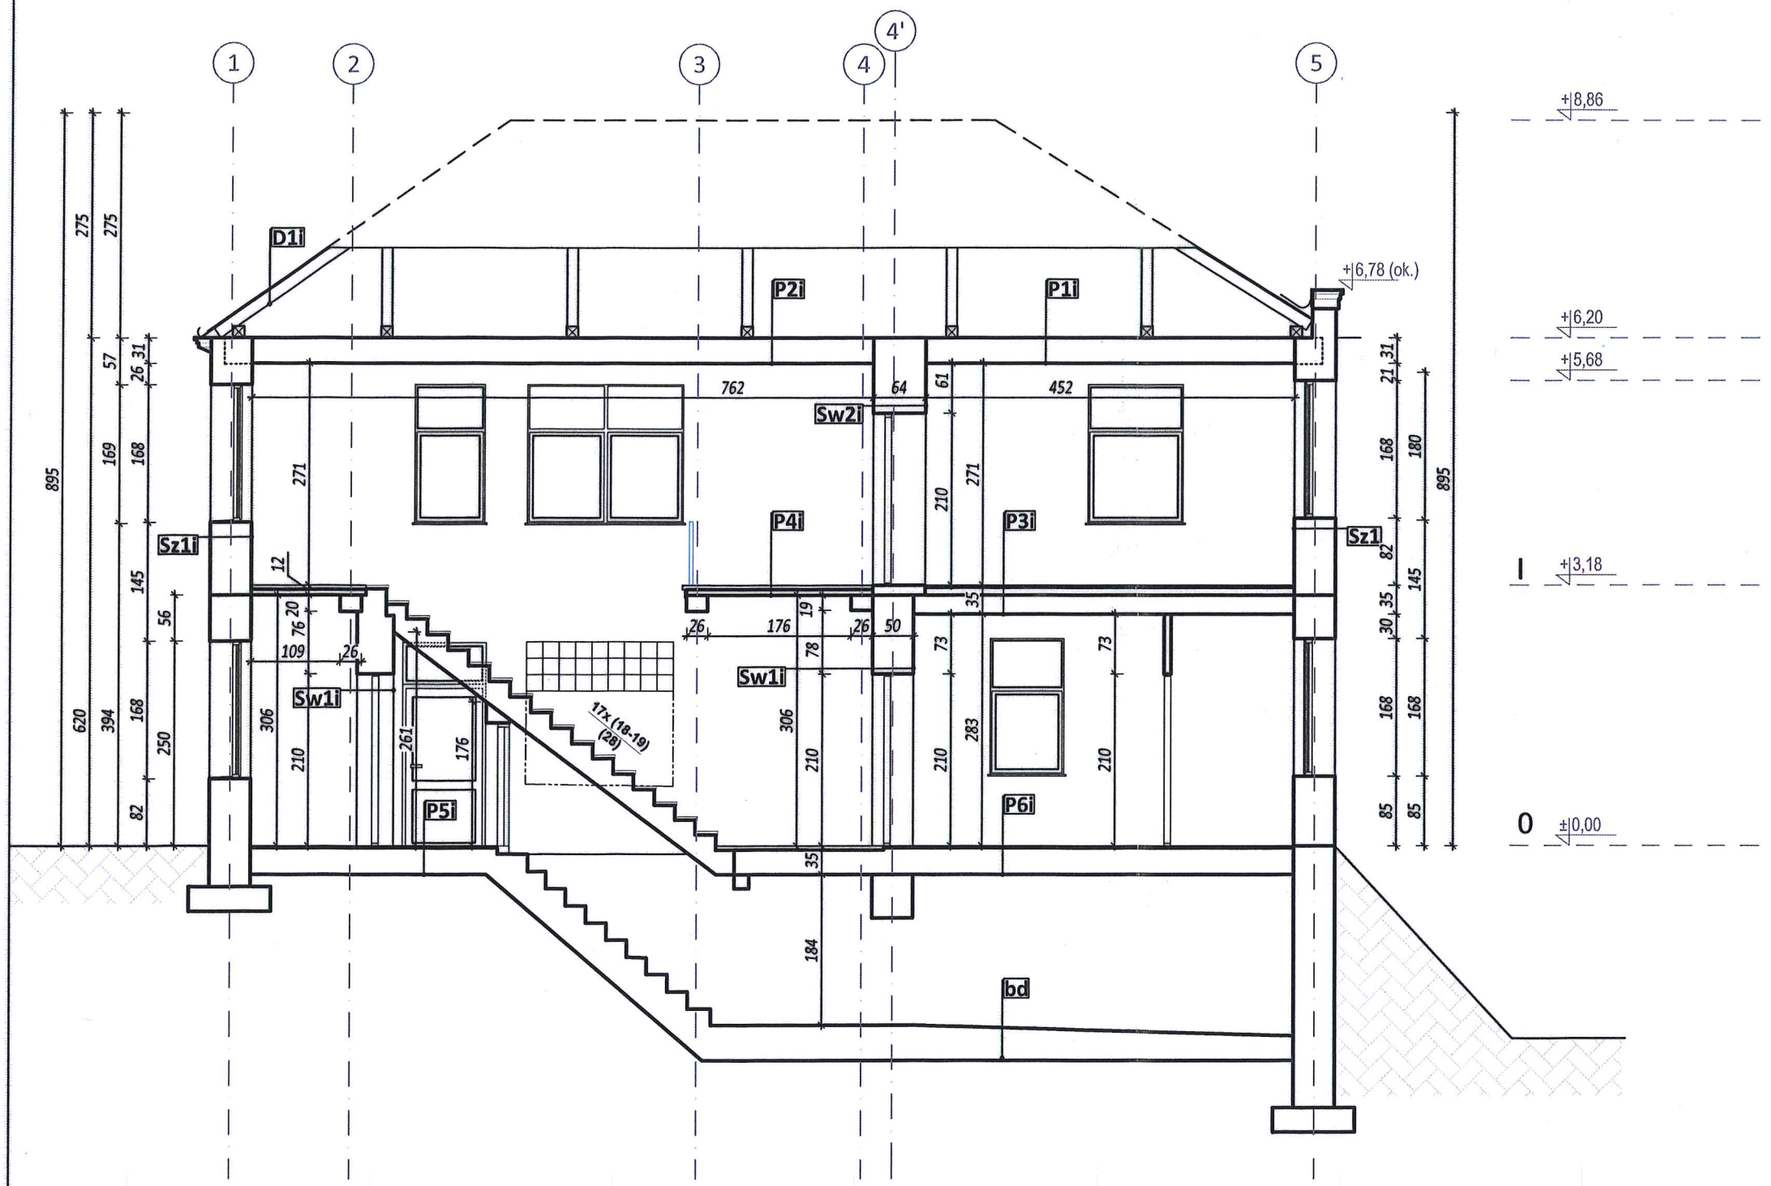

Starostwo Powiatowe
w Biłgoraju

ARCHiDEA Urszula Grosiak
23-400 Biłgoraj
ul. Reformowa 14/5
+48/601.484.888
archidea.ug@gmail.com

Inwestor	**Gmina Tarnogród** *23-420 Tarnogród, ul. Tadeusza Kościuszki 5*
Lokalizacja inwestycji	**Miejski Ośrodek Pomocy Społecznej** **23-420 Tarnogród, ul.Św. Jana Pawła II 1** *dz.nr: 1275; jedn. ewid.: 060212_4 Tarnogród; obr.ewid.: 0001 m.Tarnogród*
NAZWA INWESTYCJI	**Rewitalizacja budynku dawnego urzędu na potrzeby społeczne i kulturalne** w ramach zadania pn.: **"Rewitalizacja w Gminie Tarnogród - etap II"**
NAZWA ZAMIERZENIA BUD.	**PRZEBUDOWA BUDYNKU DAWNEGO URZĘDU WRAZ Z INSTALACJAMI**
Treść rysunku	**INWENTARYZACJA.** **PRZEKRÓJ A-A**

Nr zlecenia	*Stadium*	*Opracowanie*	*Branża*
...	PB	PAB	Architektura


ZESPÓŁ PROJEKTOWY

Wyszczególnienie	*Imię, Nazwisko*	*Nr uprawnień*	*Podpis*
Projektant branża: architektura	mgr inż. arch. Urszula Grosiak	*176/LBOKK/2016*	
Sprawdzający branża: architektura	mgr inż. arch. Agnieszka Potocka-Makoś	*MPOIA/021/2016*	
Asystent branża: architektura	mgr. inż. arch. Michał Piętak		
Asystent branża: architektura	inż. arch. Aleksandra Farion		

Data opracowania	*Skala rys.*	*Nr rys.*
09/2024	1:75	Ai-3.2

Starostwo Powiatowe
w Biłgoraju

PRZEKRÓJ B-B
Skala 1:75

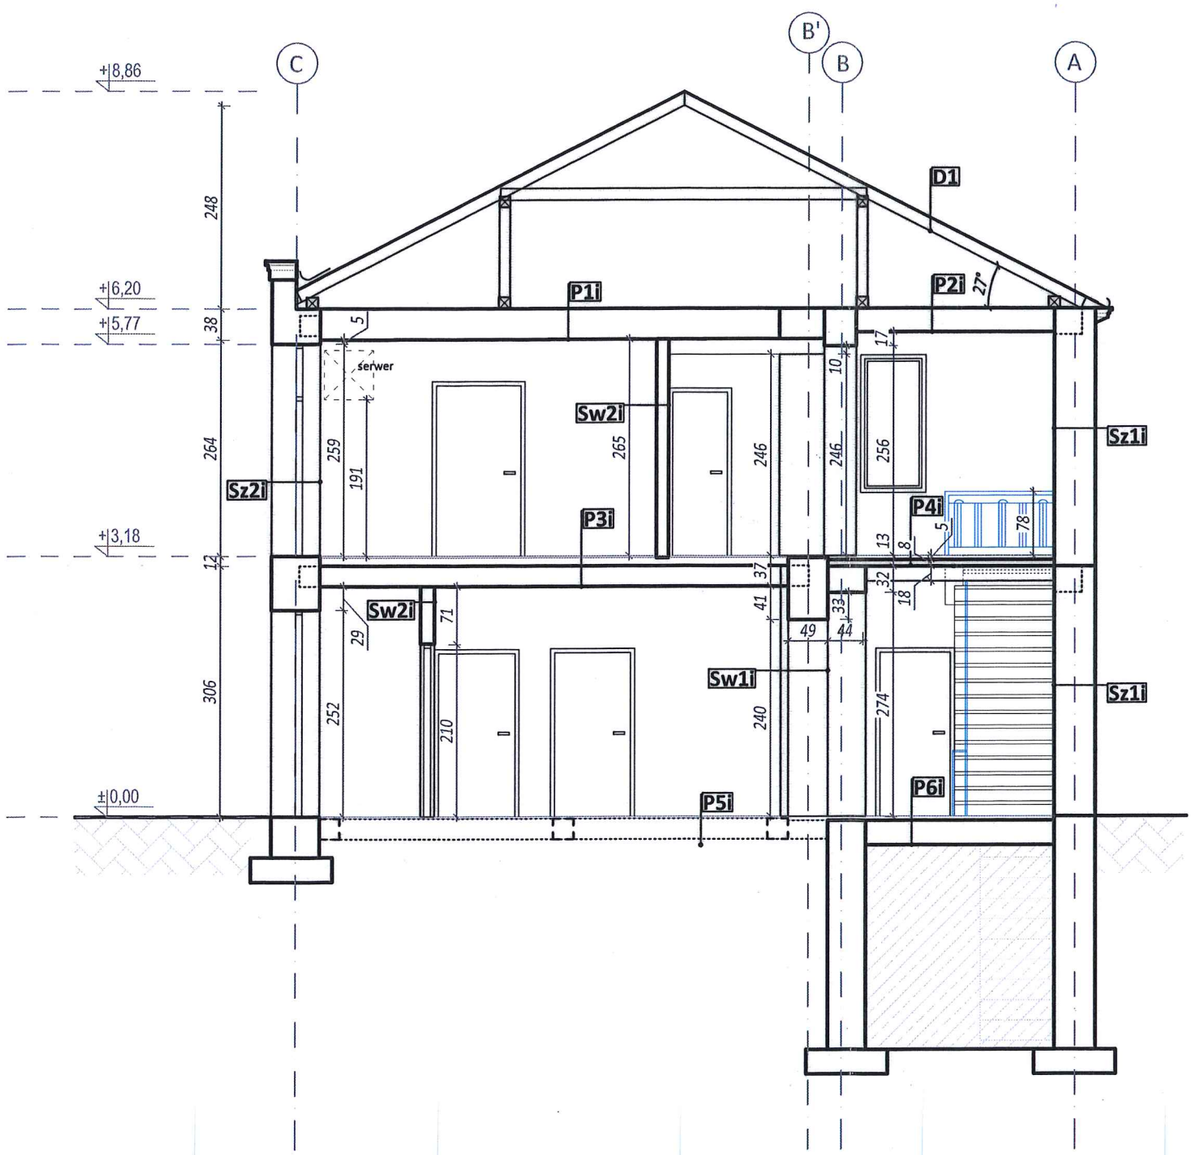

ARCHIDEA Urszula Grosiak
23-400 Biłgoraj
ul. Relaksowa 14/5
+48/601.484.888
archidea.ug@gmail.com

Inwestor	**Gmina Tarnogród** *23-420 Tarnogród, ul. Tadeusza Kościuszki 5*
Lokalizacja inwestycji	**Miejski Ośrodek Pomocy Społecznej** **23-420 Tarnogród, ul.Św. Jana Pawła II 1** *dz.nr: 1275; jedn. ewid.: 060212_4 Tarnogród; obr.ewid.: 0001 m.Tarnogród*
NAZWA INWESTYCJI	**Rewitalizacja budynku dawnego urzędu na potrzeby społeczne i kulturalne** w ramach zadania pn.: **"Rewitalizacja w Gminie Tarnogród - etap II"**
NAZWA ZAMIERZENIA BUD.	**PRZEBUDOWA BUDYNKU DAWNEGO URZĘDU WRAZ Z INSTALACJAMI**
Treść rysunku	**INWENTARYZACJA.** **PRZEKRÓJ B-B**

Nr zlecenia	Stadium	Opracowanie	Branża
...	PB	PAB	Architektura

ZESPÓŁ PROJEKTOWY

Wyszczególnienie	Imię, Nazwisko	Nr uprawnień	Podpis
Projektant branża: architektura	mgr inż. arch. Urszula Grosiak	176/LBOKK/2016	
Sprawdzający branża: architektura	mgr inż. arch. Agnieszka Potocka-Makoś	MPOIA/021/2016	
Asystent branża: architektura	mgr. inż. arch. Michał Piętak		
Asystent branża: architektura	inż. arch. Aleksandra Farion		

Data opracowania	Skala rys.	Nr rys.
09/2024	1:75	Ai-3.3


ELEWACJA POŁUDNIOWO-WSCHODNIA FRONTOWA

Skala 1:75



ELEWACJA PÓŁNOCNO-WSCHODNIA

Skala 1:75

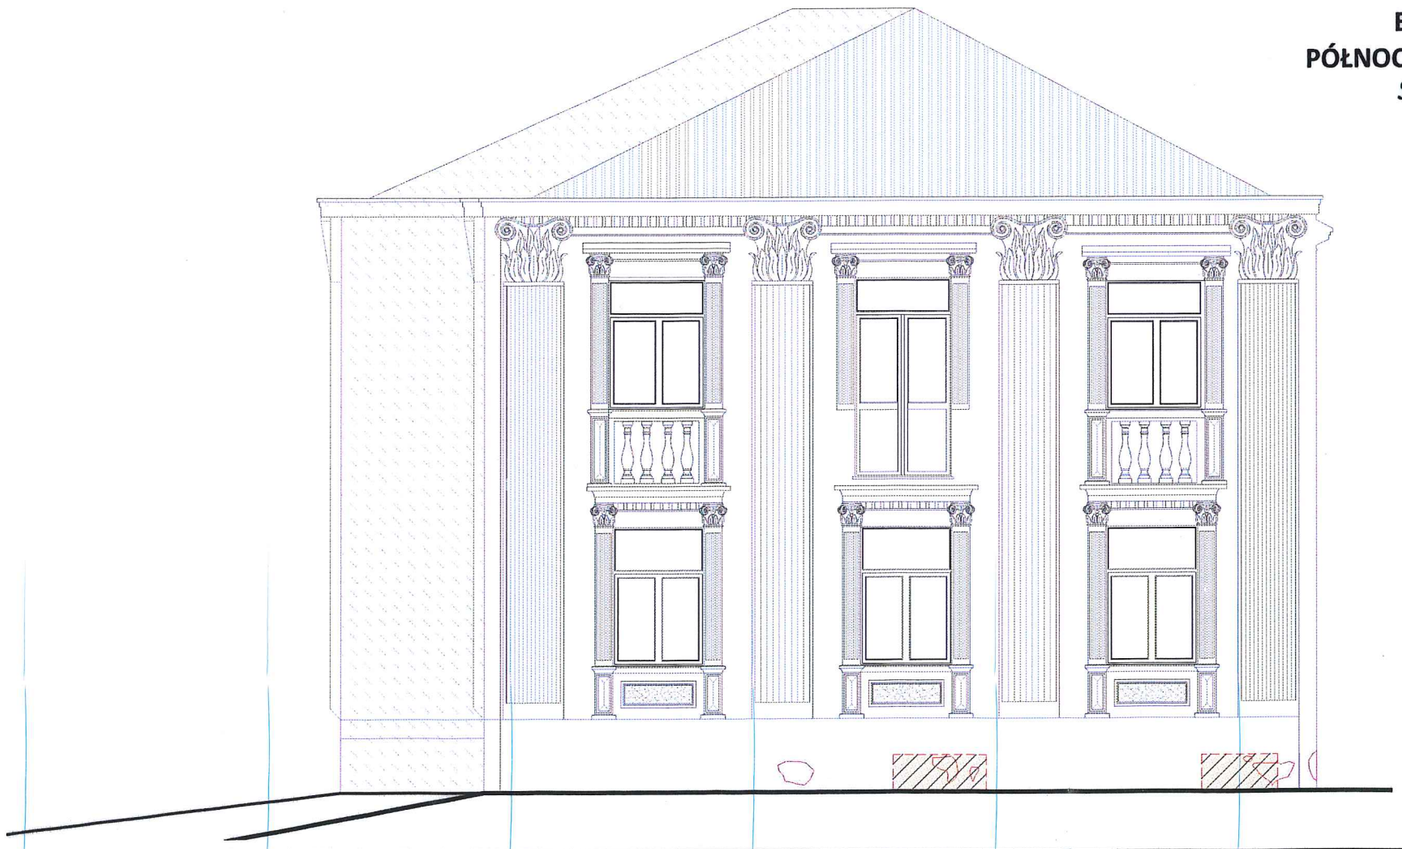

OZNACZENIA

	USZKODZENIA/UBYTKI SZTUKATERII ELEWACYJNEJ
	USZKODZENIA/UBYTKI W ELEWACJI

Na rysunkach wykazano tylko większe uszkodzenia. Elewacja jako całość jest w złym stanie technicznym i wymaga przeprowadzenia robót renowacyjnych na całej powierzchni.

Starostwo Powiatowe
w Biłgoraju

ARCHIDEA Urszula Grosiak
23-400 Biłgoraj
ul. Relaksowa 14/5
+48/601.484.888
archidea.ug@gmail.com

Inwestor	**Gmina Tarnogród** *23-420 Tarnogród, ul. Tadeusza Kościuszki 5*
Lokalizacja inwestycji	**Miejski Ośrodek Pomocy Społecznej** **23-420 Tarnogród, ul.Św. Jana Pawła II 1** *dz.nr: 1275; jedn. ewid.: 060212_4 Tarnogród; obr.ewid.: 0001 m.Tarnogród*
NAZWA INWESTYCJI	**Rewitalizacja budynku dawnego urzędu na potrzeby społeczne i kulturalne** w ramach zadania pn.: **"Rewitalizacja w Gminie Tarnogród - etap II"**
NAZWA ZAMIERZENIA BUD.	**PRZEBUDOWA BUDYNKU DAWNEGO URZĘDU WRAZ Z INSTALACJAMI**
Treść rysunku	**INWENTARYZACJA.** **STAN TECHNICZNY ELEWACJI: POŁUDNIOWO-WSCHODNIA FRONTOWA ORAZ PÓŁNOCNO-WSCHODNIA**


Nr zlecenia	*Stadium*	*Opracowanie*	*Branża*
...	PB	PAB	Architektura

ZESPÓŁ PROJEKTOWY

Wyszczególnienie	*Imię, Nazwisko*	*Nr uprawnień*	*Podpis*
Projektant branża: architektura	mgr inż. arch. Urszula Grosiak	176/LBOKK/2016	
Sprawdzający branża: architektura	mgr inż. arch. Agnieszka Potocka-Makoś	MPOIA/021/2016	
Asystent branża: architektura	mgr. inż. arch. Michał Piętak		
Asystent branża: architektura	inż. arch. Aleksandra Farion		

Data opracowania	*Skala rys.*	*Nr rys.*
09/2024	1:75	Ai-4.1

ELEWACJA PÓŁNOCNO-ZACHODNIA
Skala 1:75

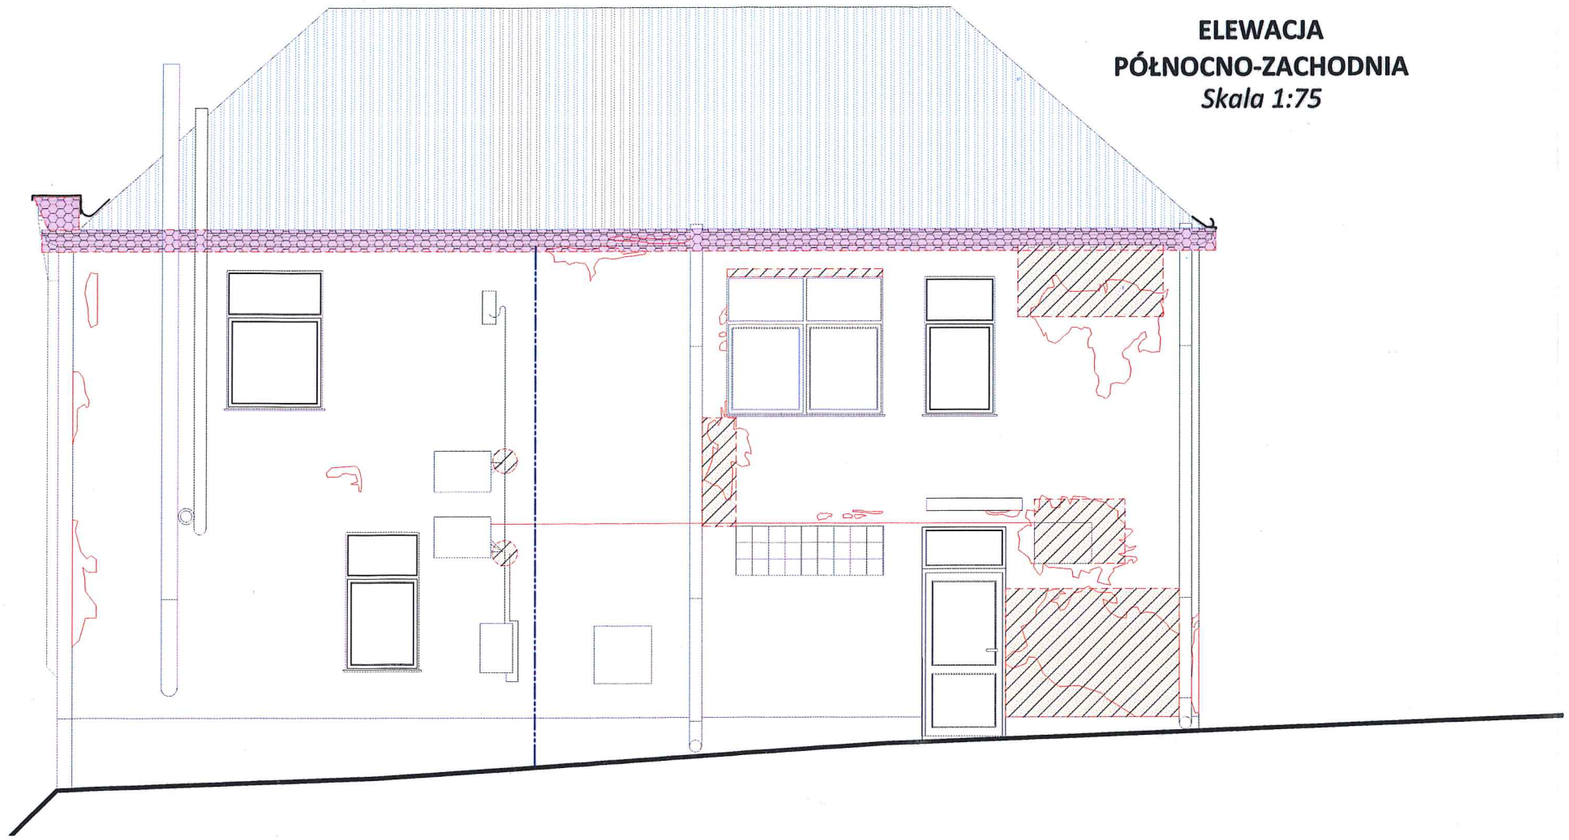

ELEWACJA POŁUDNIOWO-ZACHODNIA
Skala 1:75



OZNACZENIA

	USZKODZENIA/UBYTKI SZTUKATERII ELEWACYJNEJ
	USZKODZENIA/UBYTKI W ELEWACJI

Na rysunkach wykazano tylko większe uszkodzenia. Elewacja jako całość jest w złym stanie technicznym i wymaga przeprowadzenia robót renowacyjnych na całej powierzchni.

Starostwo Powiatowe
w Biłgoraju

ARCHIDEA Urszula Grosiak
23-400 Biłgoraj
ul. Relaksowa 14/5
+48/601.484.888
archidea.ug@gmail.com

Inwestor	**Gmina Tarnogród** *23-420 Tarnogród, ul. Tadeusza Kościuszki 5*
Lokalizacja Inwestycji	**Miejski Ośrodek Pomocy Społecznej** **23-420 Tarnogród, ul.Św. Jana Pawła II 1** *dz.nr: 1275; jedn. ewid.: 060212_4 Tarnogród; obr.ewid.: 0001 m.Tarnogród*
NAZWA INWESTYCJI	**Rewitalizacja budynku dawnego urzędu na potrzeby społeczne i kulturalne** w ramach zadania pn.: **"Rewitalizacja w Gminie Tarnogród - etap II"**
NAZWA ZAMIERZENIA BUD.	**PRZEBUDOWA BUDYNKU DAWNEGO URZĘDU WRAZ Z INSTALACJAMI**
Treść rysunku	**INWENTARYZACJA.** **STAN TECHNICZNY ELEWACJI: PÓŁNOCNO-ZACHODNIA ORAZ POŁUDNIOWO-ZACHODNIA**

Nr zlecenia	*Stadium*	*Opracowanie*	*Branża*
...	PB	PAB	Architektura


ZESPÓŁ PROJEKTOWY

Wyszczególnienie	*Imię, Nazwisko*	*Nr uprawnień*	*Podpis*
Projektant branża: architektura	mgr inż. arch. Urszula Grosiak	*176/LBOKK/2016*	
Sprawdzający branża: architektura	mgr inż. arch. Agnieszka Potocka-Makoś	*MPOIA/021/2016*	
Asystent branża: architektura	mgr. inż. arch. Michał Piętak		
Asystent branża: architektura	inż. arch. Aleksandra Farion		

Data opracowania	*Skala rys.*	*Nr rys.*
09/2024	1:75	Ai-4.2

DETAL 1: OPASKA WOKÓŁ STOLARKI NA PIĘTRZE 1


Skala 1:20

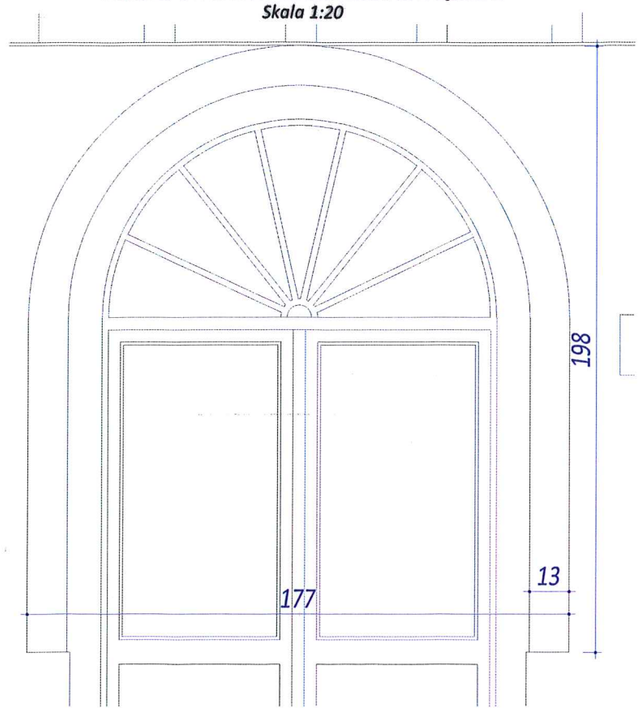



DETAL 2: GŁOWICE WIEŃCZĄCE PILASTER


Skala 1:10

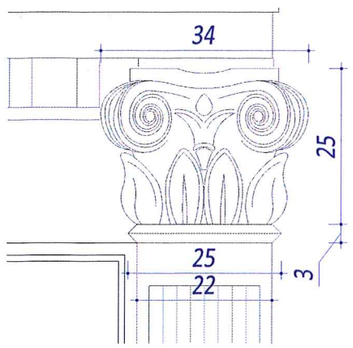




DETAL 3: TRALKI POD OKNAMI NA 1 PIĘTRZE

Skala 1:20

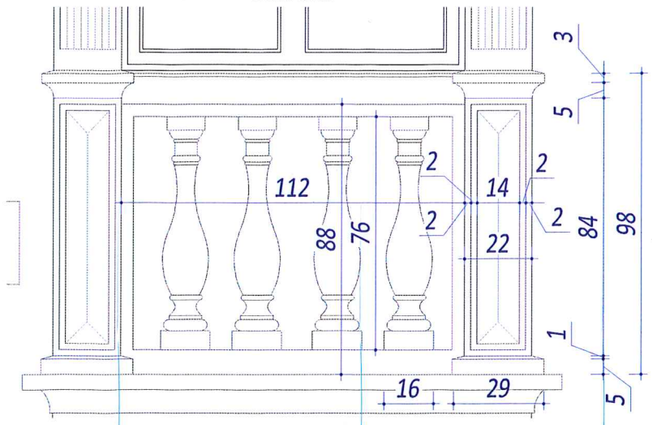

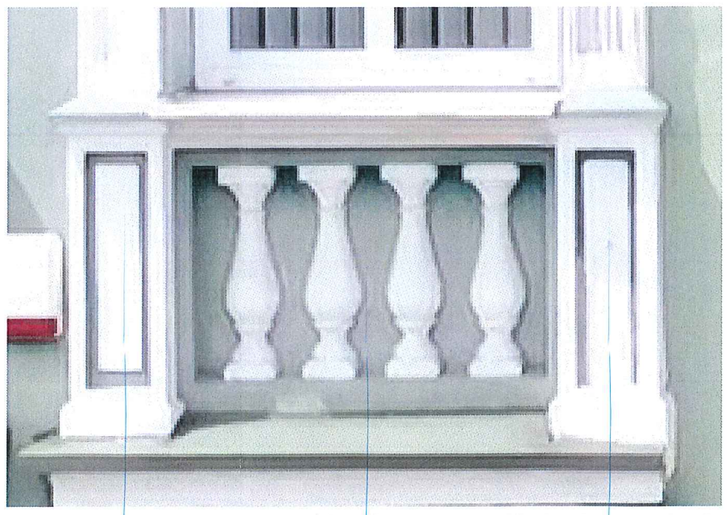

UWAGI/WYTYCZNE WYKONANIA

1. Wymiary detali podane są jako przybliżone, dokładne wymiary detali wyznaczyć podczas wykonywania prac elewacyjnych.
2. Sztukaterie wyprowadzone są poza lico ścian o około 13-25 cm

[illegible] owe
w Biłgoraju

ARCHIDEA Urszula Grosiak

23-400 Biłgoraj
ul. Relaksowa 14/5
+48/601.484.888
archidea.ug@gmail.com

Inwestor	**Gmina Tarnogród** *23-420 Tarnogród, ul. Tadeusza Kościuszki 5*
Lokalizacja inwestycji	**Miejski Ośrodek Pomocy Społecznej** **23-420 Tarnogród, ul.Św. Jana Pawła II 1** *dz.nr: 1275; jedn. ewid.: 060212_4 Tarnogród; obr.ewid.: 0001 m.Tarnogród*
NAZWA INWESTYCJI	**Rewitalizacja budynku dawnego urzędu na potrzeby społeczne i kulturalne** w ramach zadania pn.: **"Rewitalizacja w Gminie Tarnogród - etap II"**
NAZWA ZAMIERZENIA BUD.	**PRZEBUDOWA BUDYNKU DAWNEGO URZĘDU WRAZ Z INSTALACJAMI**
Treść rysunku	**INWENTARYZACJA.** **DETALE ELEWACYJNE: 1-3**


Nr zlecenia	*Stadium*	*Opracowanie*	*Branża*
...	PB	PAB	Architektura

ZESPÓŁ PROJEKTOWY

Wyszczególnienie	*Imię, Nazwisko*	*Nr uprawnień*	*Podpis*
Projektant branża: architektura	mgr inż. arch. Urszula Grosiak	*176/LBOKK/2016*	
Sprawdzający branża: architektura	mgr inż. arch. Agnieszka Potocka-Makoś	*MPOIA/021/2016*	
Asystent branża: architektura	mgr. inż. arch. Michał Piętak		
Asystent branża: architektura	inż. arch. Aleksandra Farion		


Data opracowania	*Skala rys.*	*Nr rys.*
09/2024	1:20/10	Ai-5.1


DETAL 4: GŁOWICE PILASTRÓW PRZY OKNACH
Skala 1:20

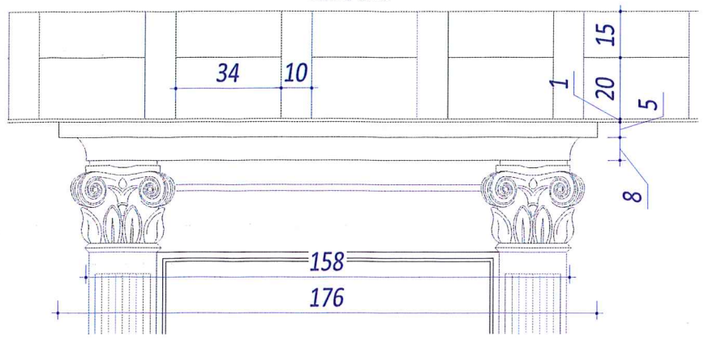





DETAL 5: GŁOWICA PILASTRA GŁÓWNEGO
Skala 1:20

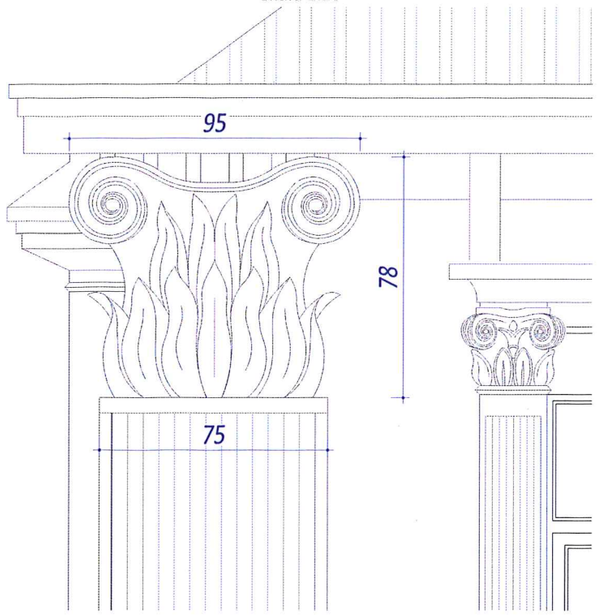

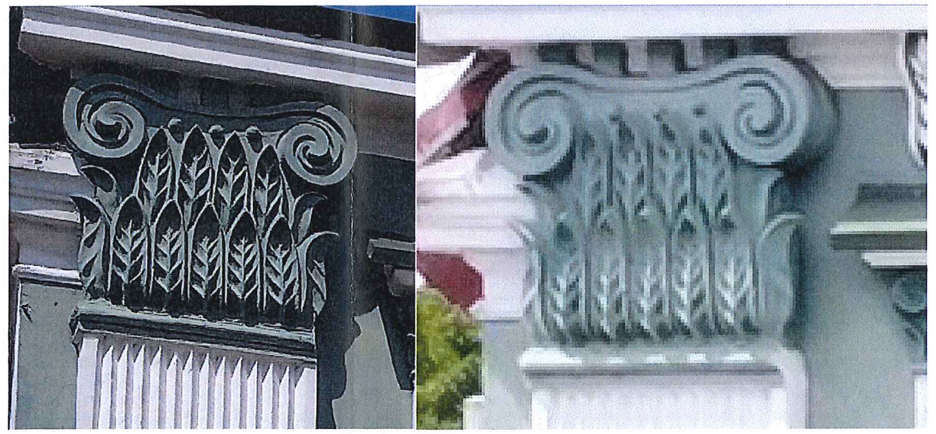

DETAL 6: DETAL ZNAJDUJĄCY SIĘ POD OKNAMI NA PARTERZE
Skala 1:20

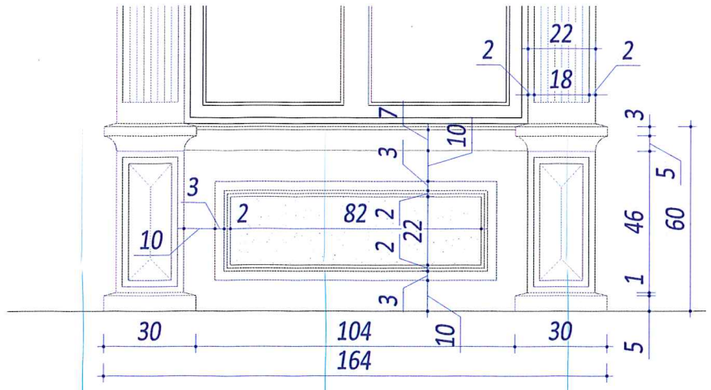

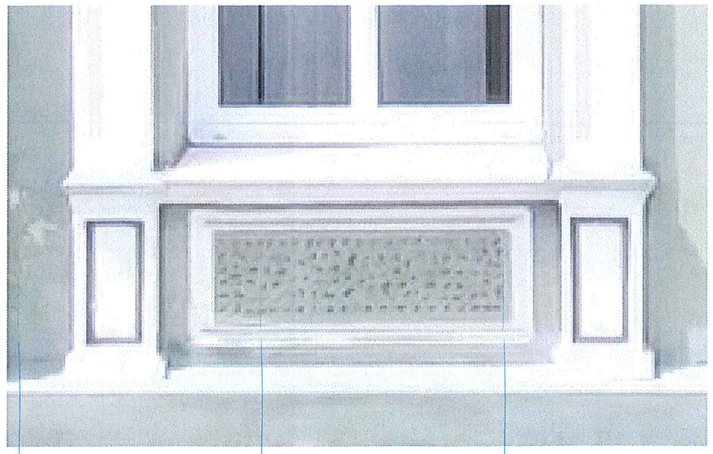

UWAGI/WYTYCZNE WYKONANIA

1. Wymiary detali podane są jako przybliżone, dokładne wymiary detali wyznaczyć podczas wykonywania prac elewacyjnych.
2. Sztukaterie wyprowadzone są poza lico ścian o około 13-25 cm

Starostwo Powiatowe
w Biłgoraju

ARCHIDEA Urszula Grosiak
23-400 Biłgoraj
ul. Relaksowa 14/5
+48/601.484.888
archidea.ug@gmail.com

Inwestor	Gmina Tarnogród *23-420 Tarnogród, ul. Tadeusza Kościuszki 5*
Lokalizacja Inwestycji	Miejski Ośrodek Pomocy Społecznej 23-420 Tarnogród, ul.Św. Jana Pawła II 1 *dz.nr: 1275; jedn. ewid.: 060212_4 Tarnogród; obr.ewid.: 0001 m.Tarnogród*
NAZWA INWESTYCJI	Rewitalizacja budynku dawnego urzędu na potrzeby społeczne i kulturalne w ramach zadania pn.: "Rewitalizacja w Gminie Tarnogród - etap II"
NAZWA ZAMIERZENIA BUD.	PRZEBUDOWA BUDYNKU DAWNEGO URZĘDU WRAZ Z INSTALACJAMI
Treść rysunku	INWENTARYZACJA. DETALE ELEWACYJNE: 4-6

Nr zlecenia	Stadium	Opracowanie	Branża
...	PB	PAB	Architektura


ZESPÓŁ PROJEKTOWY

Wyszczególnienie	Imię, Nazwisko	Nr uprawnień	Podpis
Projektant branża: architektura	mgr inż. arch. Urszula Grosiak	176/LBOKK/2016	
Sprawdzający branża: architektura	mgr inż. arch. Agnieszka Potocka-Makoś	MPOIA/021/2016	
Asystent branża: architektura	mgr. inż. arch. Michał Piętak		
Asystent branża: architektura	inż. arch. Aleksandra Farion		

Data opracowania	Skala rys.	Nr rys.
09/2024	1:20	Ai-5.2


SCHEMAT MATERIAŁÓW WYKOŃCZENIOWYCH. PIĘTRO 1

Skala 1:100

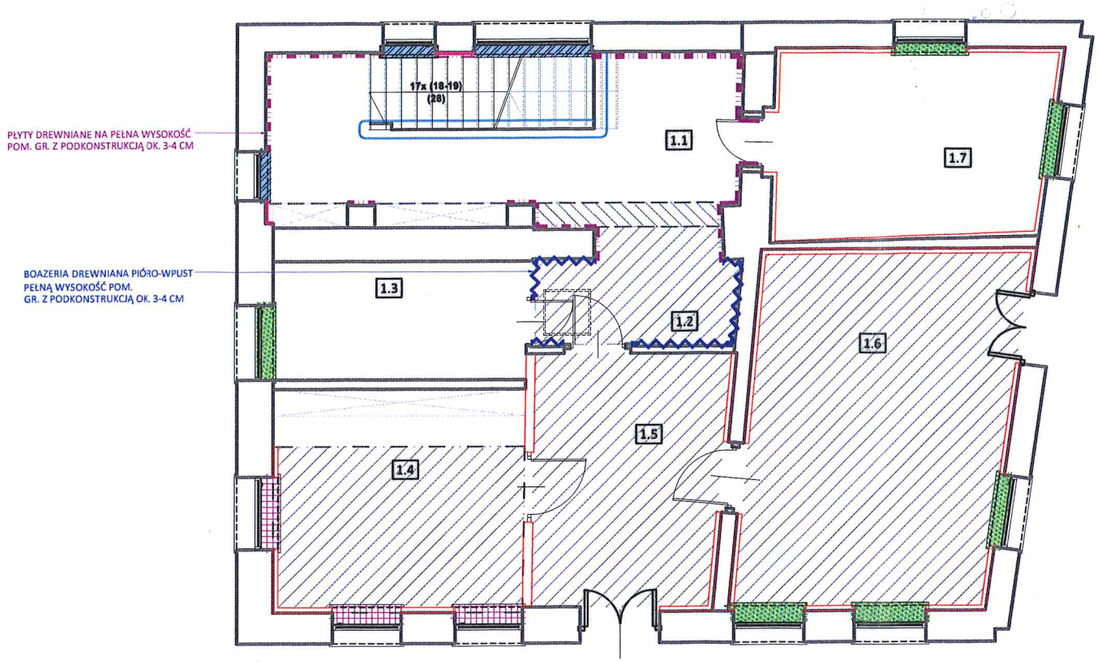

SCHEMAT MATERIAŁÓW WYKOŃCZENIOWYCH. PARTER

Skala 1:100

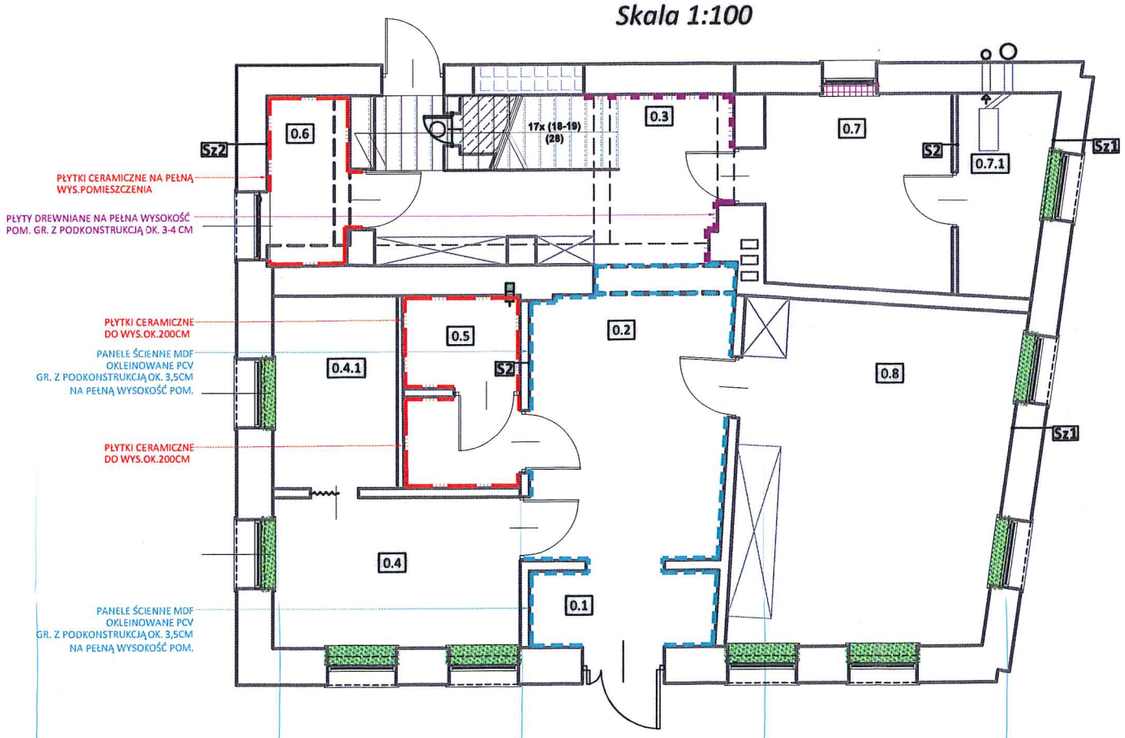

OZNACZENIA

	OKŁADZINY ŚCIAN: PANELE ŚCIENNE MDF OKLEINOWANE PCV, GR. Z PODKONSTRUKCJĄ OK. 3-4 CM
	OKŁADZINY: PŁYTY DREWNIANE WIELKOFORMATOWE, GR. Z PODKONSTRUKCJĄ OK. 1,5-4 CM
	OKŁADZINY: PŁYTKI CERAMICZNE, GR. Z WARSTWĄ KLEJU OK.3CM
	PARAPETY: NAKŁADKI PCV (PRAWDOPODOBNIE NA LASTRYKO)
	PARAPETY: LASTRYKO
	PARAPETY: PŁYTKI CERAMICZNE
	SUFIT PODWIESZANY GK OBNIŻONY

ZESTAWIENIE NIE OBEJMUJE PRZEDŚCIANEK I ZABUDOWY GK, KTÓRE OZNACZONE SĄ NA RZUTACH POSZCZEGÓLNYCH KONDYGNACJI

Starostwo Powiatowe w Biłgoraju

ARCHIDEA Urszula Grosiak
23-400 Biłgoraj
ul. Relaksowa 14/5
+48/601.484.888
archidea.ug@gmail.com

Inwestor	**Gmina Tarnogród** *23-420 Tarnogród, ul. Tadeusza Kościuszki 5*
Lokalizacja Inwestycji	**Miejski Ośrodek Pomocy Społecznej** **23-420 Tarnogród, ul.Św. Jana Pawła II 1** *dz.nr: 1275; jedn. ewid.: 060212_4 Tarnogród; obr.ewid.: 0001 m.Tarnogród*
NAZWA INWESTYCJI	**Rewitalizacja budynku dawnego urzędu na potrzeby społeczne i kulturalne** w ramach zadania pn.: **"Rewitalizacja w Gminie Tarnogród - etap II"**
NAZWA ZAMIERZENIA BUD.	**PRZEBUDOWA BUDYNKU DAWNEGO URZĘDU WRAZ Z INSTALACJAMI**
Treść rysunku	**INWENTARYZACJA.** **OKŁADZINY PRZEGRÓD. MATERIAŁY WYKOŃCZENIOWE**

Nr zlecenia	*Stadium*	*Opracowanie*	*Branża*
...	PB	PAB	Architektura

ZESPÓŁ PROJEKTOWY

Wyszczególnienie	*Imię, Nazwisko*	*Nr uprawnień*	*Podpis*
Projektant branża: architektura	mgr inż. arch. Urszula Grosiak	176/LBOKK/2016	
Sprawdzający branża: architektura	mgr inż. arch. Agnieszka Potocka-Makoś	MPOIA/021/2016	
Asystent branża: architektura	mgr. inż. arch. Michał Piętak		
Asystent branża: architektura	inż. arch. Aleksandra Farion		

Data opracowania	*Skala rys.*	*Nr rys.*
09/2024	1:100	Ai-6.1