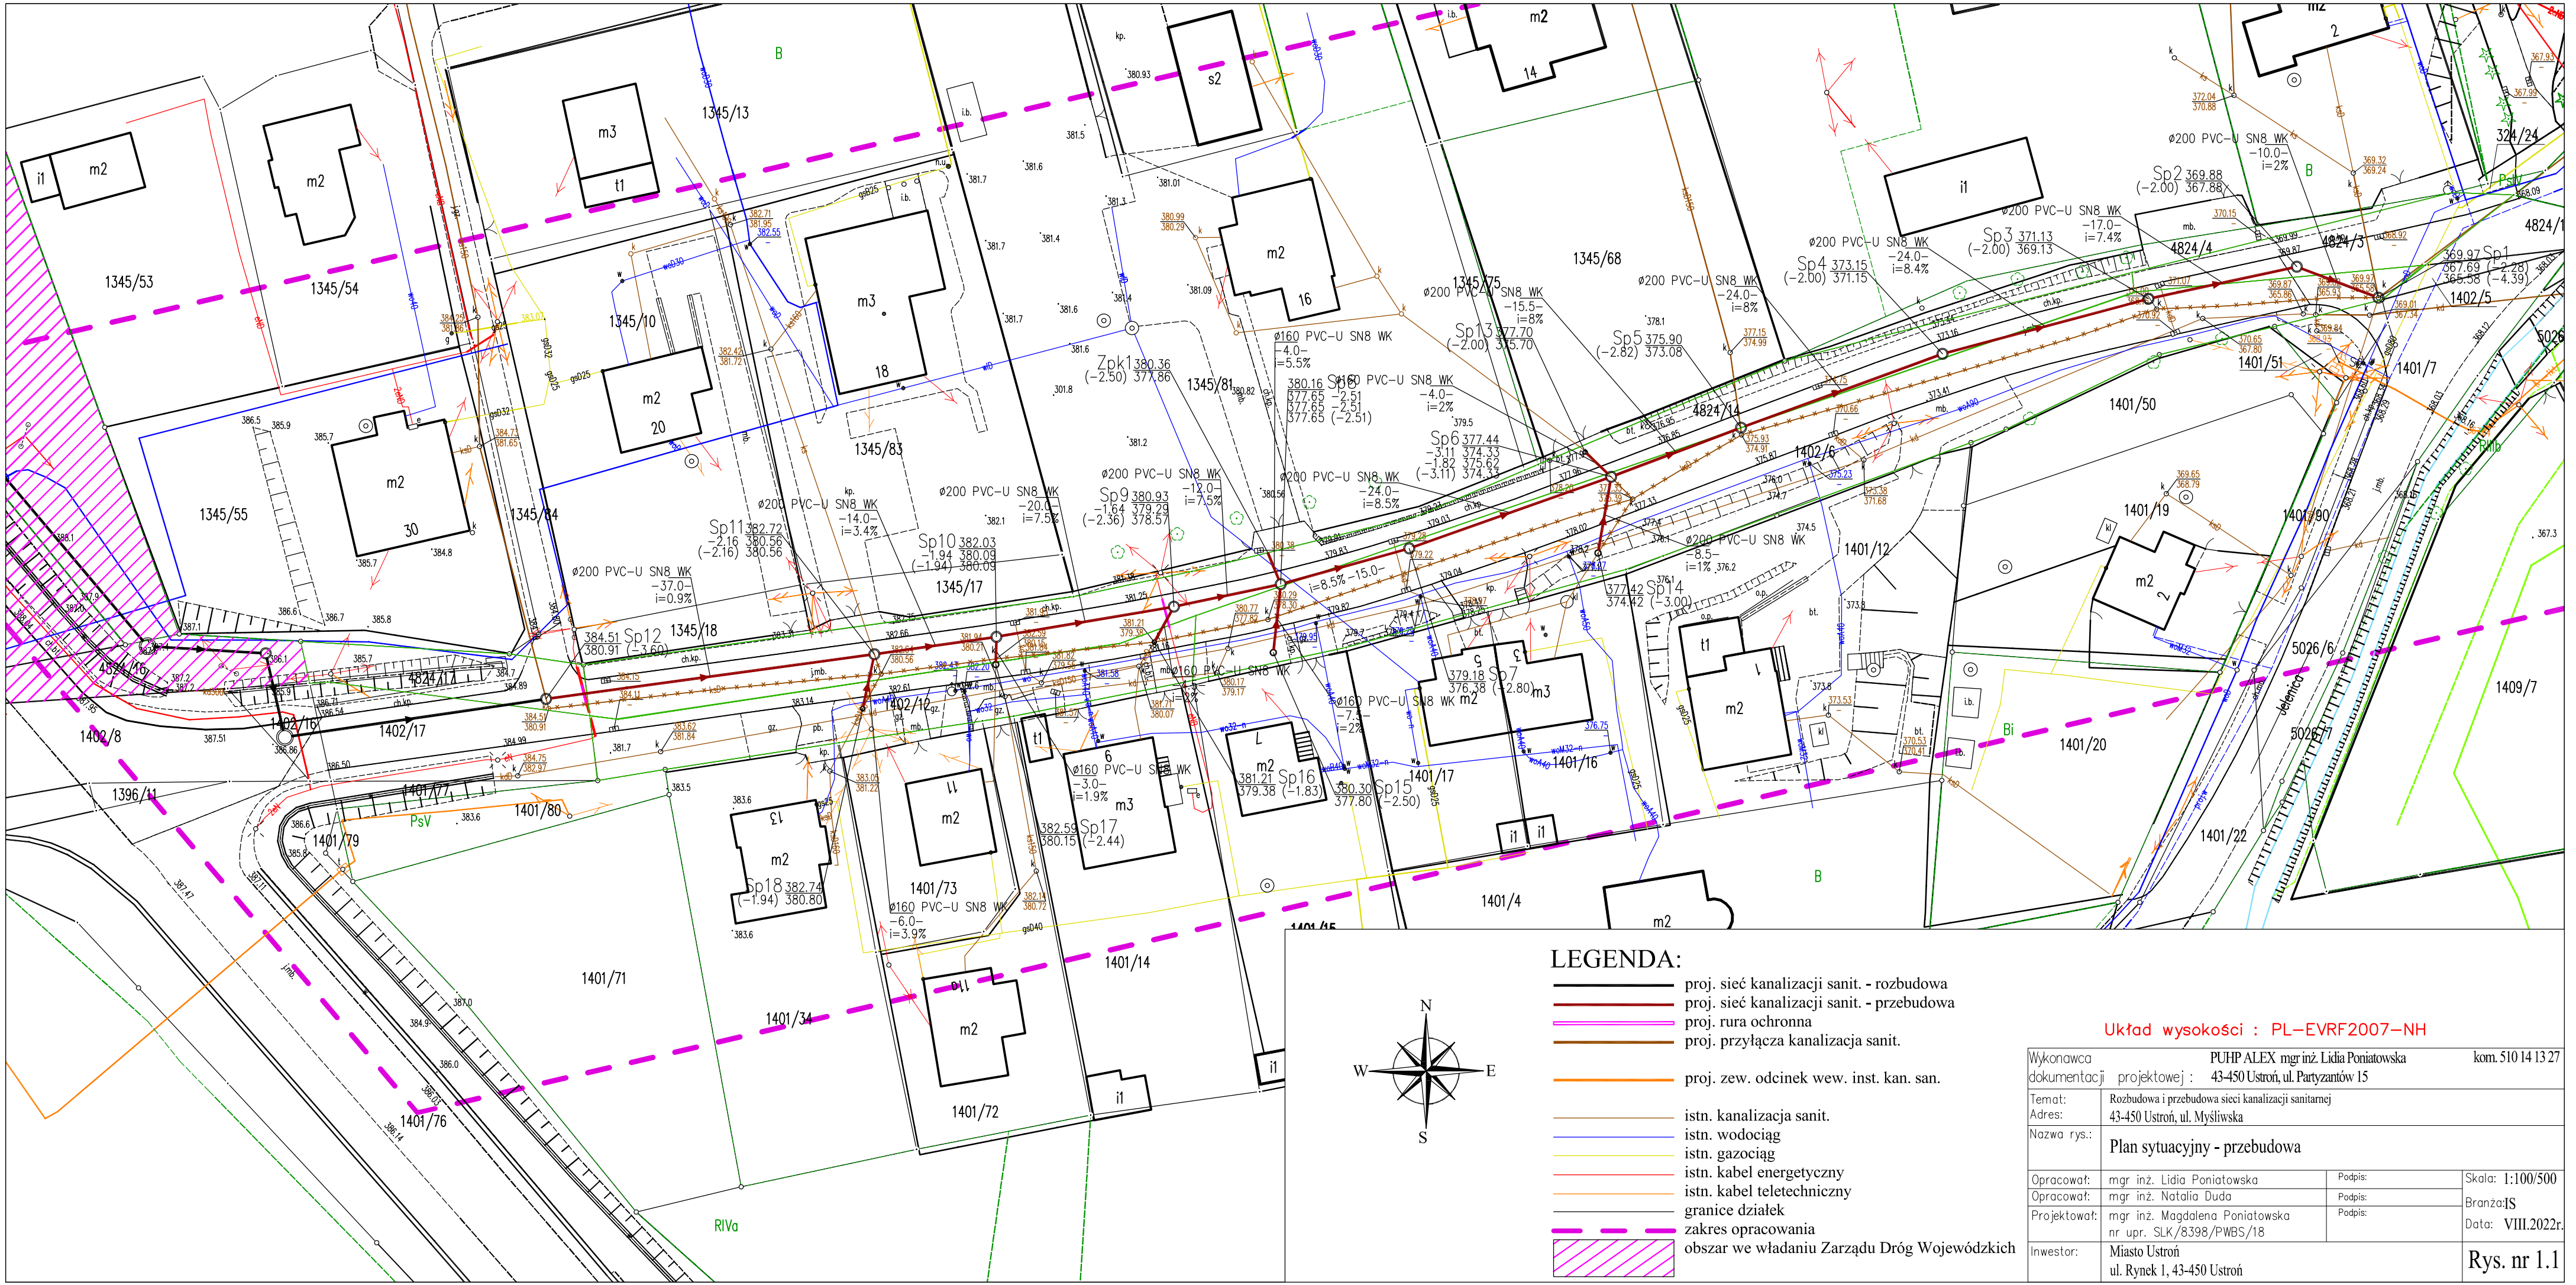

N

W E

S

LEGENDA:

- proj. sieć kanalizacji sanit. - rozbudowa
- proj. sieć kanalizacji sanit. - przebudowa
- proj. rura ochronna
- proj. przyłącza kanalizacja sanit.
- proj. zew. odcinek wew. inst. kan. san.
- istn. kanalizacja sanit.
- istn. wodociąg
- istn. gazociąg
- istn. kabel energetyczny
- istn. kabel teletechniczny
- granice działek
- zakres opracowania
- obszar we władaniu Zarządu Dróg Wojewódzkich

Układ wysokości : PL-EVRF2007-NH

Wykonawca dokumentacji projektowej :	PUHP ALEX mgr inż. Lidia Poniatowska 43-450 Ustroń, ul. Partyzantów 15	kom. 510 14 13 27
Temat: Adres:	Rozbudowa i przebudowa sieci kanalizacji sanitarnej 43-450 Ustroń, ul. Myśliwska	
Nazwa rys.:	Plan sytuacyjny - przebudowa	
Opracował:	mgr inż. Lidia Poniatowska	Podpis:
Opracował:	mgr inż. Natalia Duda	Podpis:
Projektował:	mgr inż. Magdalena Poniatowska nr upr. SLK/8398/PWBS/18	Podpis:
Inwestor:	Miasto Ustroń ul. Rynek 1, 43-450 Ustroń	

Skala: 1:100/500
Branża: IS
Data: VIII.2022r.

Rys. nr 1.1