

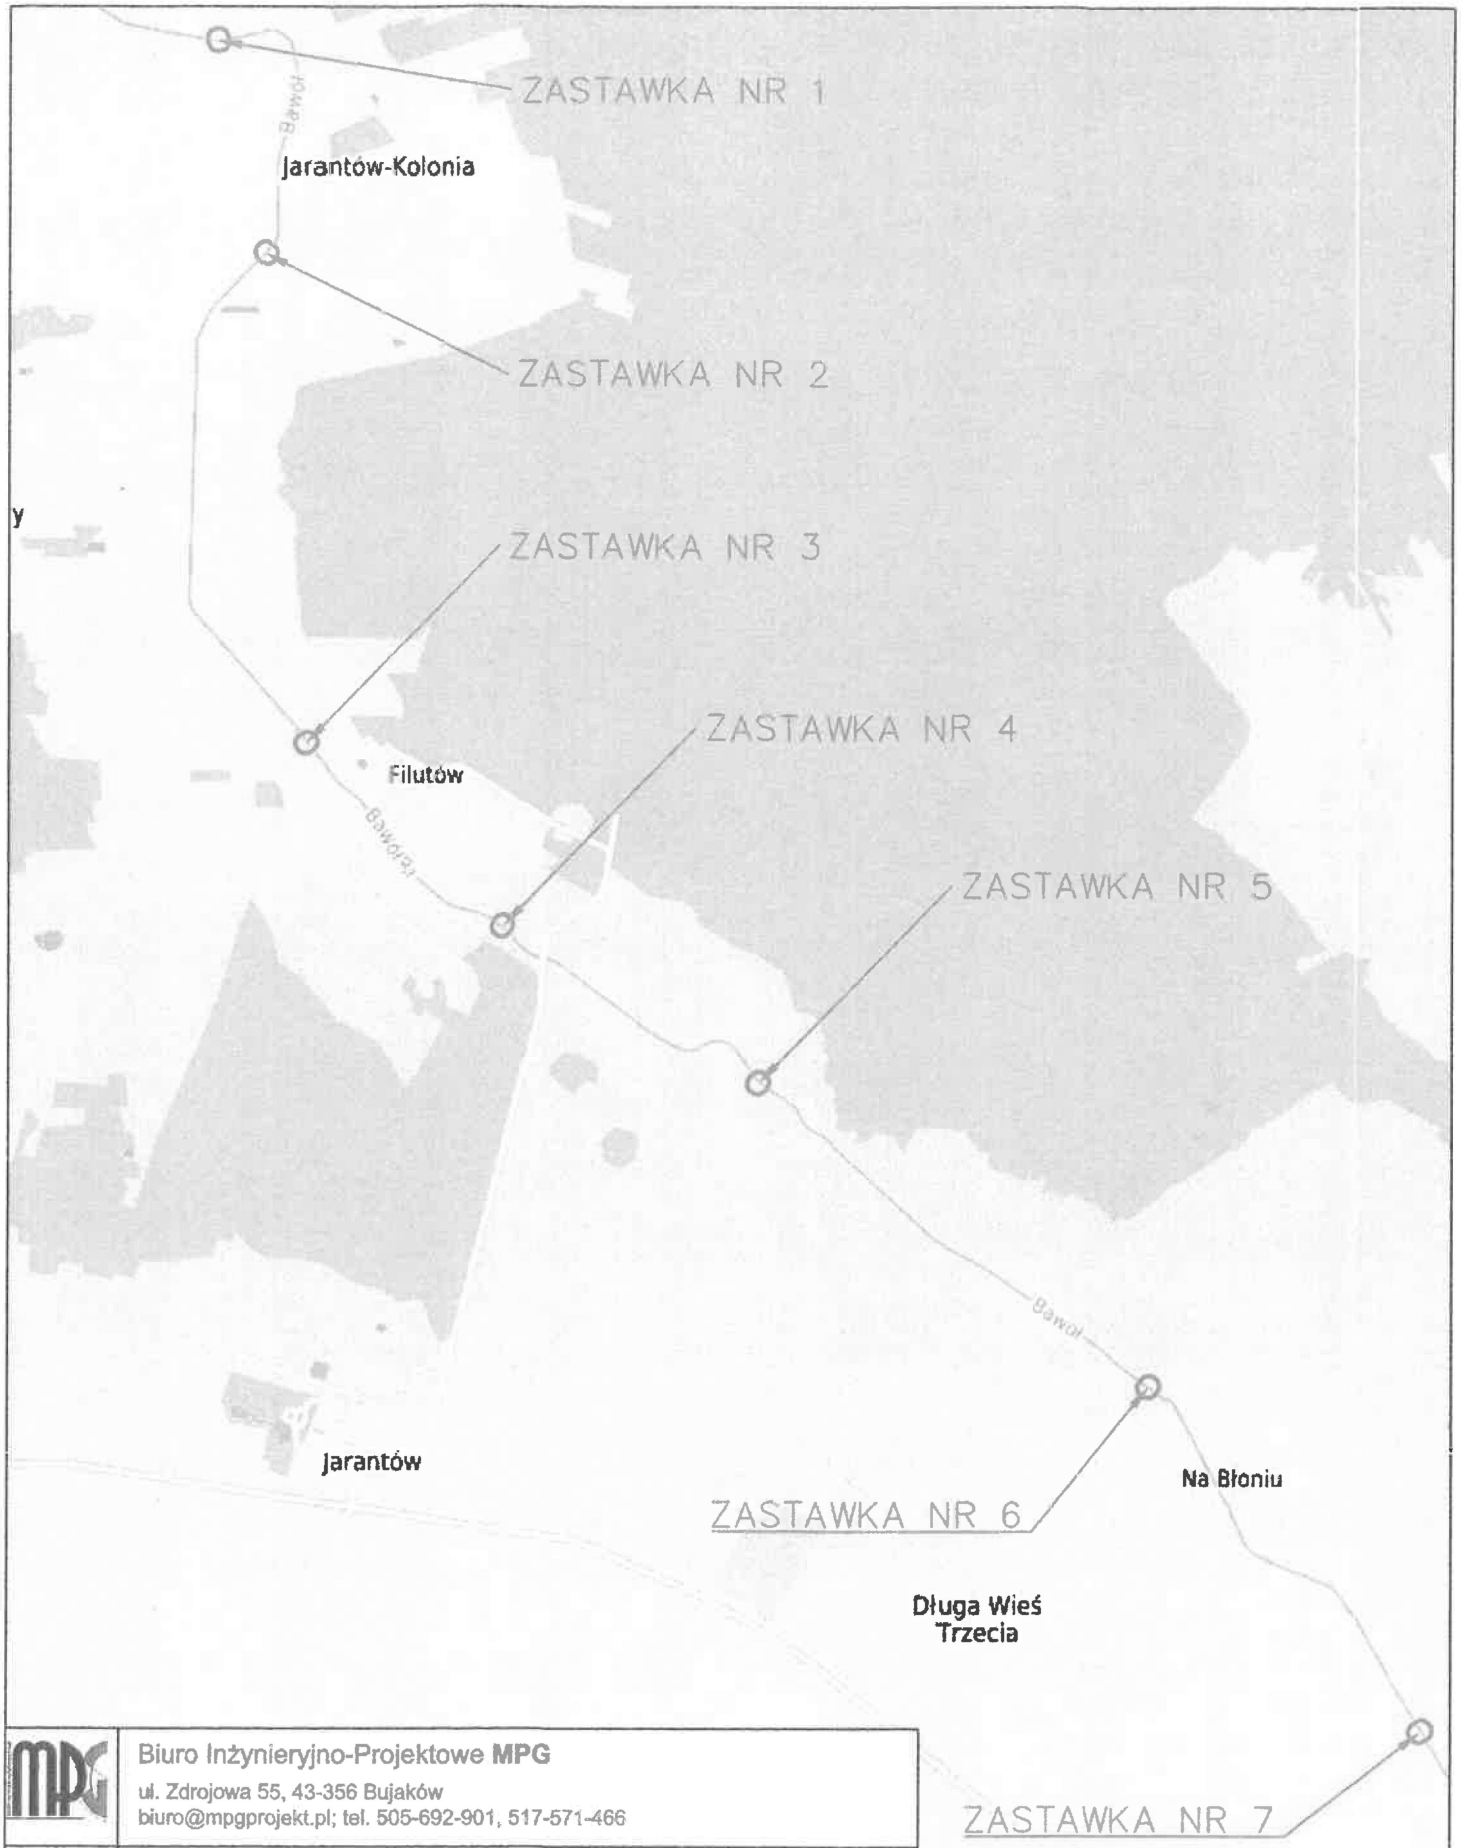



	Biuro Inżynieryjno-Projektowe **MPG** ul. Zdrojowa 55, 43-356 Bujaków biuro@mpgprojekt.pl; tel. 505-692-901, 517-571-466	
INWESTOR:	Państwowe Gospodarstwo Wodne Wody Polskie ul. Żelazna 59A, 00-848 Warszawa	
ZADANIE:	Naprawa budowli piętrzących na rzece Bawół - NW Konin	STADIUM: PB
		SKALA: 1:25 000
TYTUŁ RYSUNKU:	Mapa poglądowa	DATA: 15.10.2024
PROJEKTANT:	mgr inż. Monika Grzeszczuk upr. bud. nr SLK/6843/PWBH/18 specjalność inżynieryjna hydrotechniczna	BRANŻA: IH
		RYS: 1
		STRONA: 20

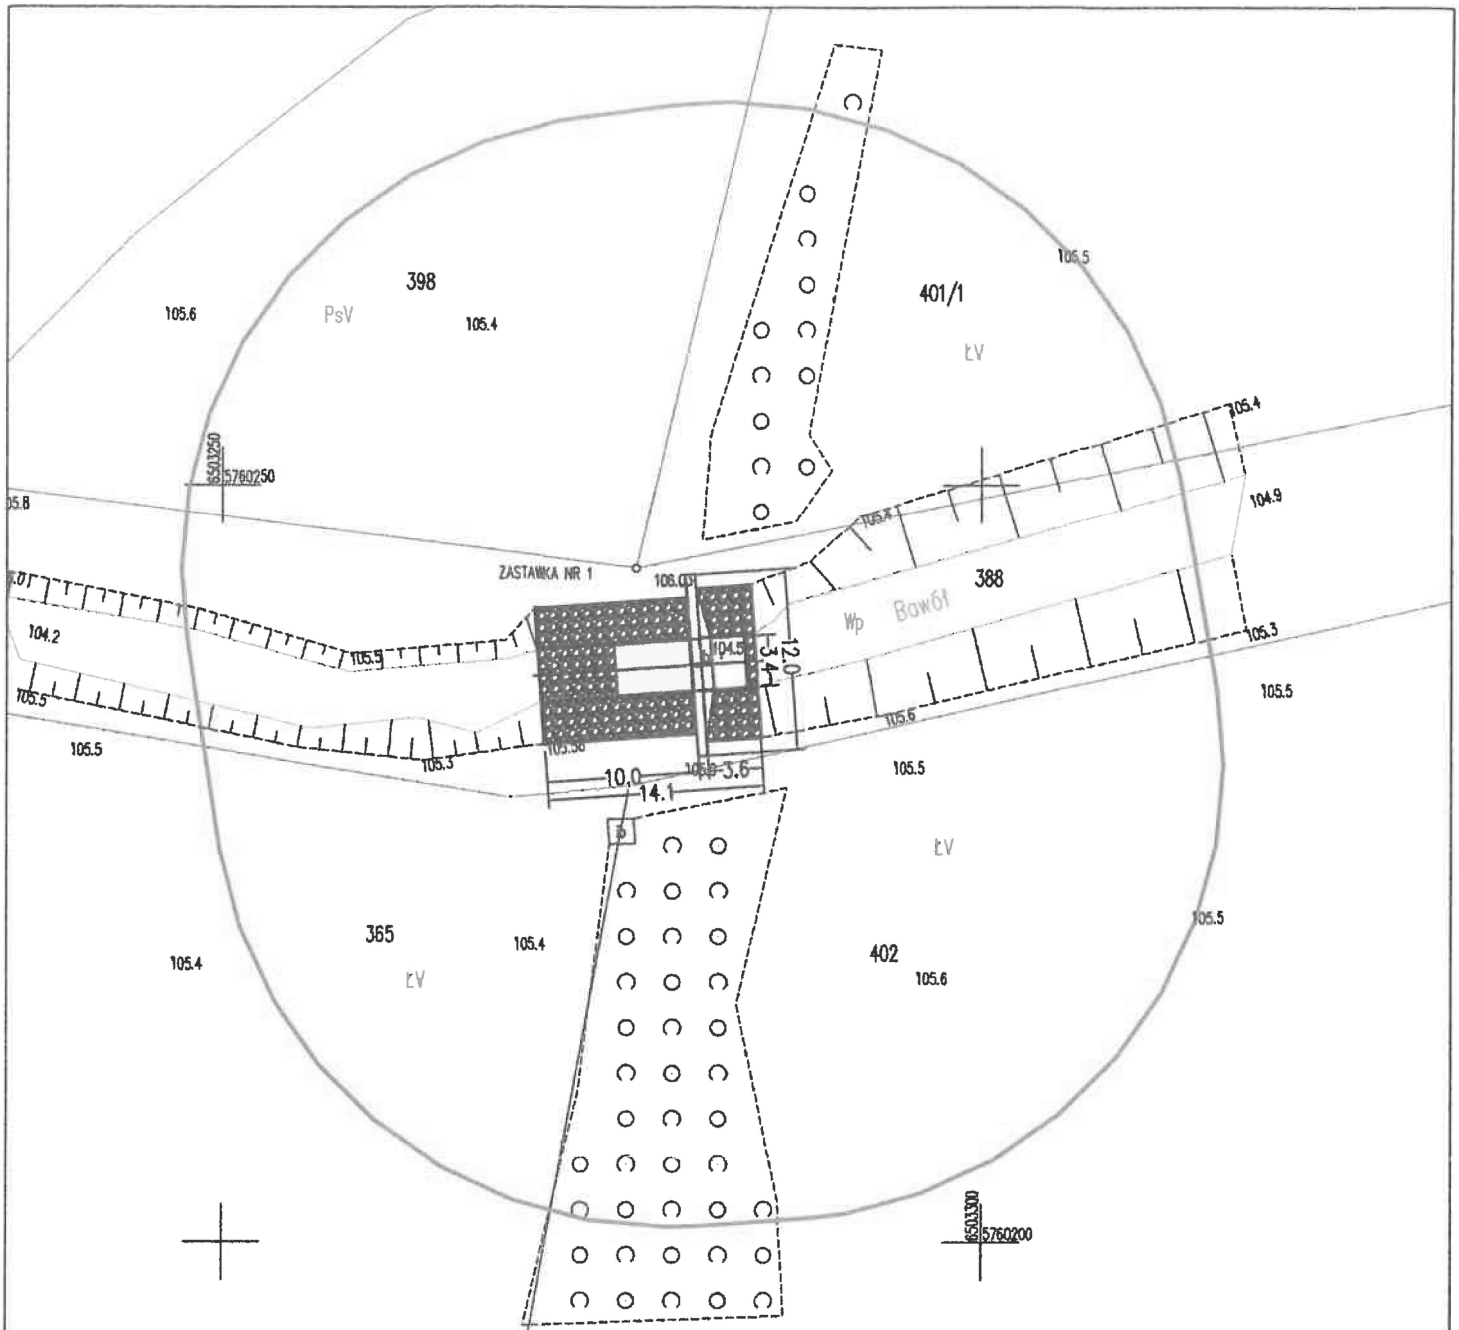

	Biuro Inżynieryjno-Projektowe MPG ul. Zdrojowa 55, 43-356 Bujaków biuro@mpgprojekt.pl; tel. 505-692-901, 517-571-466	
INWESTOR:	Państwowe Gospodarstwo Wodne Wody Polskie ul. Żelazna 59A, 00-848 Warszawa	
ZADANIE:	Naprawa budowli piętrzących na rzece Bawół - NW Konin	STADIUM: PB
		SKALA: 1:500
TYTUŁ RYSUNKU:	Zastawka Nr 1 - projekt zagospodarowania terenu	DATA: 15.10.2024
PROJEKTANT:	mgr inż. Monika Grzeszczuk upr. bud. nr SLK/8643/PWBH/18 specjalność inżynieryjna hydrotechniczna	BRANŻA: IH RYS: Z1-2 STRONA: 21

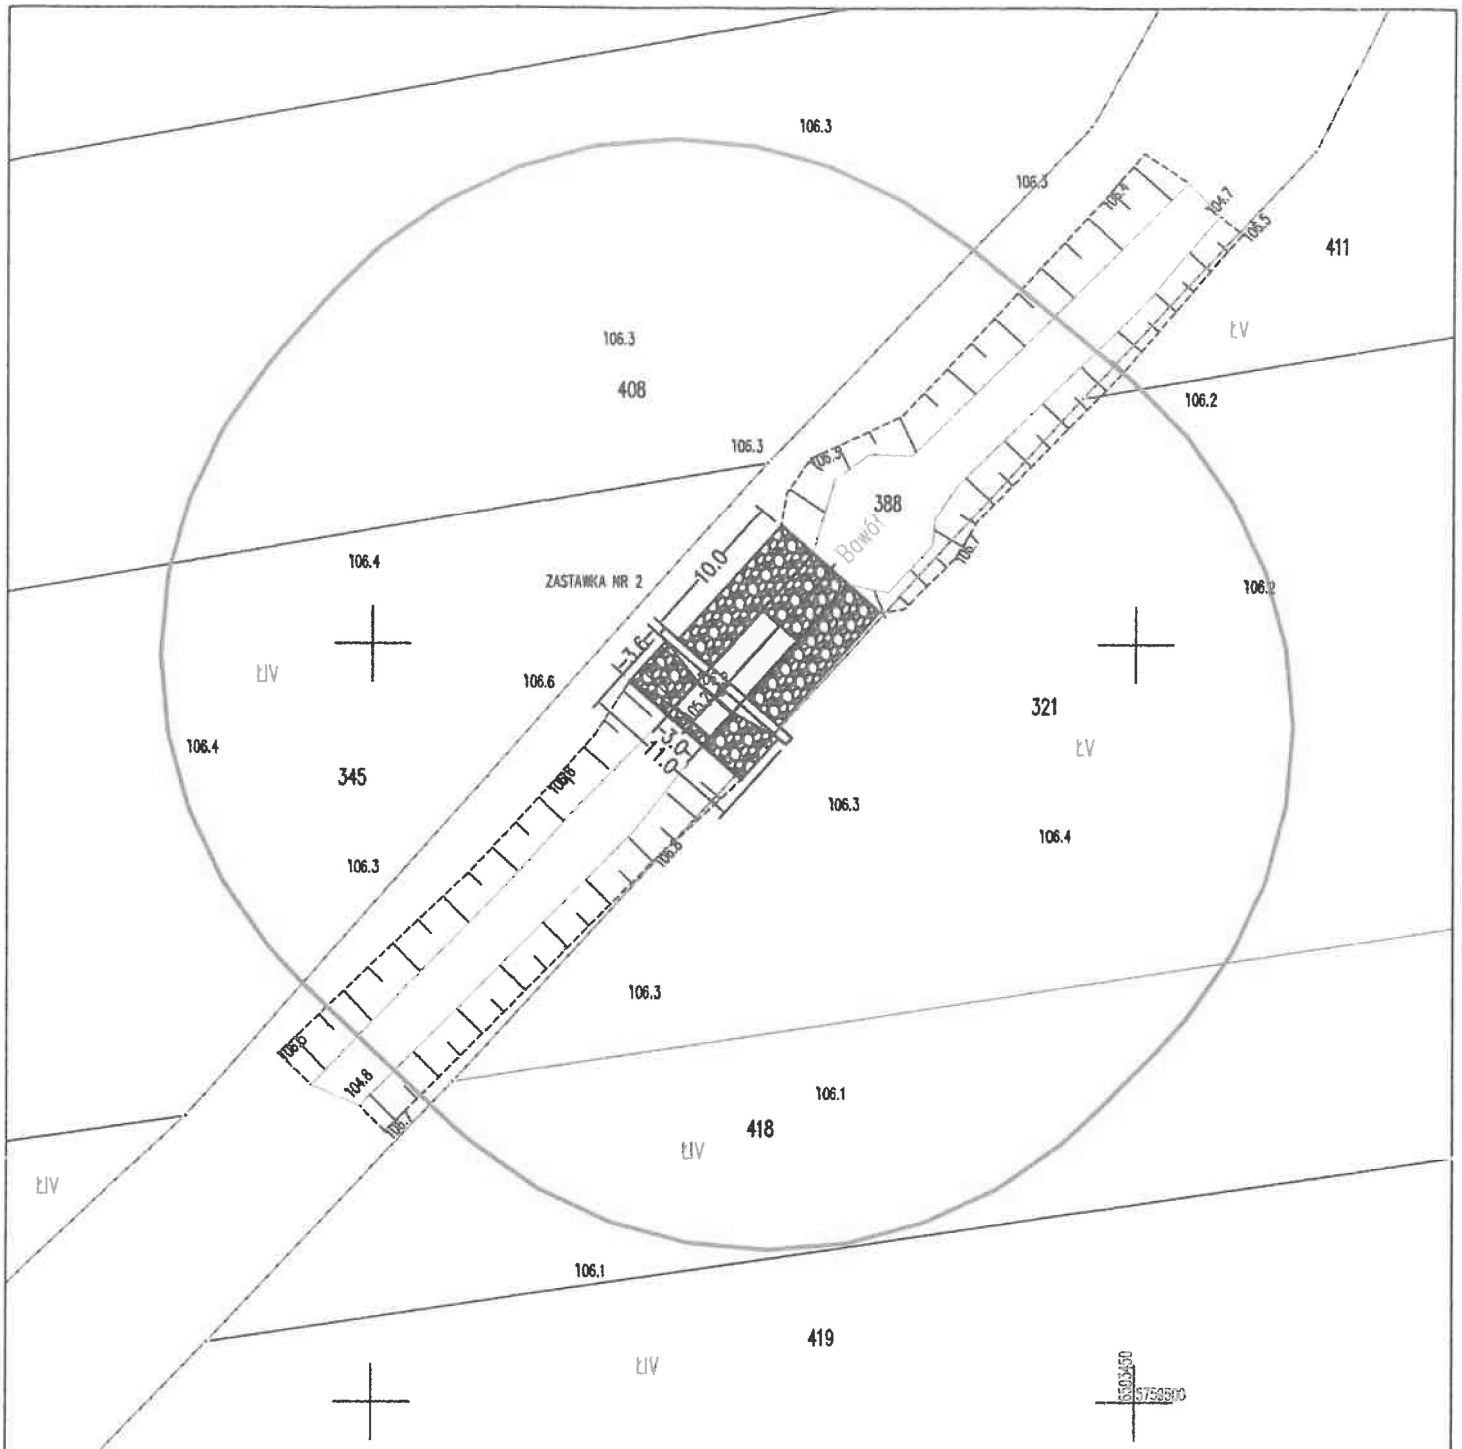


	Biuro Inżynieryjno-Projektowe **MPG** ul. Zdrojowa 55, 43-356 Bujaków biuro@mpgprojekt.pl; tel. 505-692-901, 517-571-466	
INWESTOR:	Państwowe Gospodarstwo Wodne Wody Polskie ul. Żelazna 59A, 00-848 Warszawa	
ZADANIE:	Naprawa budowli piętrzących na rzece Bawół - NW Konin	STADIUM: PB
		SKALA: 1:500
TYTUŁ RYSUNKU:	Zastawka Nr 2 - projekt zagospodarowania terenu	DATA: 15.10.2024
PROJEKTANT:	mgr inż. Monika Grzeszczuk upr. bud. nr SLK/6543/PWBH/18 specjalność inżynieryjna hydrotechniczna	BRANŻA: IH RYS: Z2-2 STRONA: 22

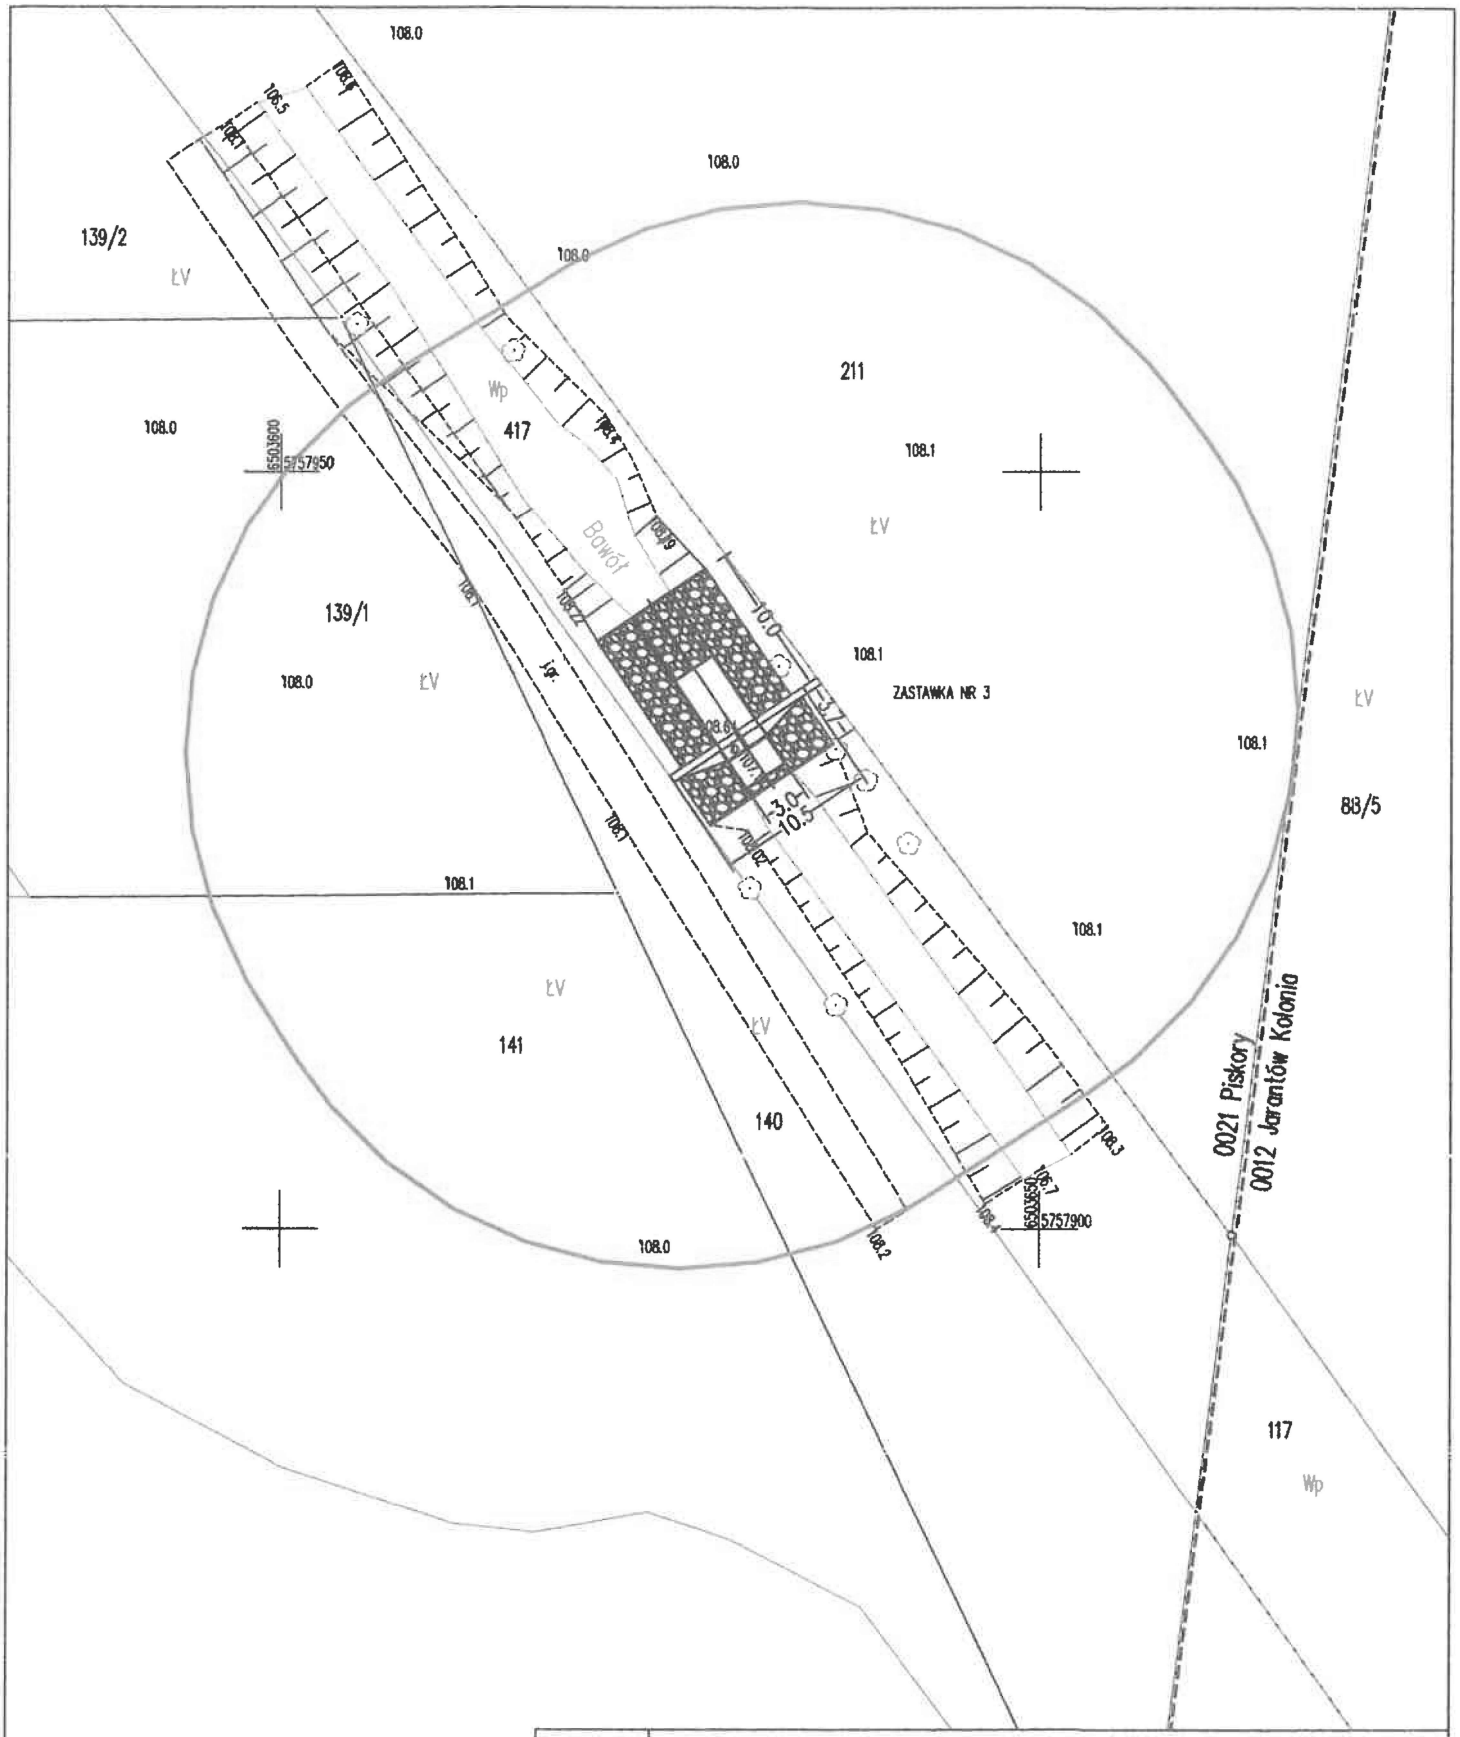


Biuro Inżynieryjno-Projektowe **MPG**
ul. Zdrojowa 55, 43-356 Bujaków
biuro@mpgprojekt.pl; tel. 505-692-901, 517-571-466


INWESTOR:	Państwowe Gospodarstwo Wodne Wody Polskie ul. Żelazna 59A, 00-848 Warszawa	
ZADANIE:	Naprawa budowli piętrzących na rzece Bawół - NW Konin	STADIUM: PB
		SKALA: 1:500
TYTUŁ RYSUNKU:	Zastawka Nr 3 - projekt zagospodarowania terenu	DATA: 15.10.2024
PROJEKTANT:	mgr inż. Monika Grzeszczuk upr. bud. nr BLK/6843/PWBH/16 specjalność inżynieryjna hydrotechniczna	BRANŻA: IH RYS: Z3-2 STRONA: 23

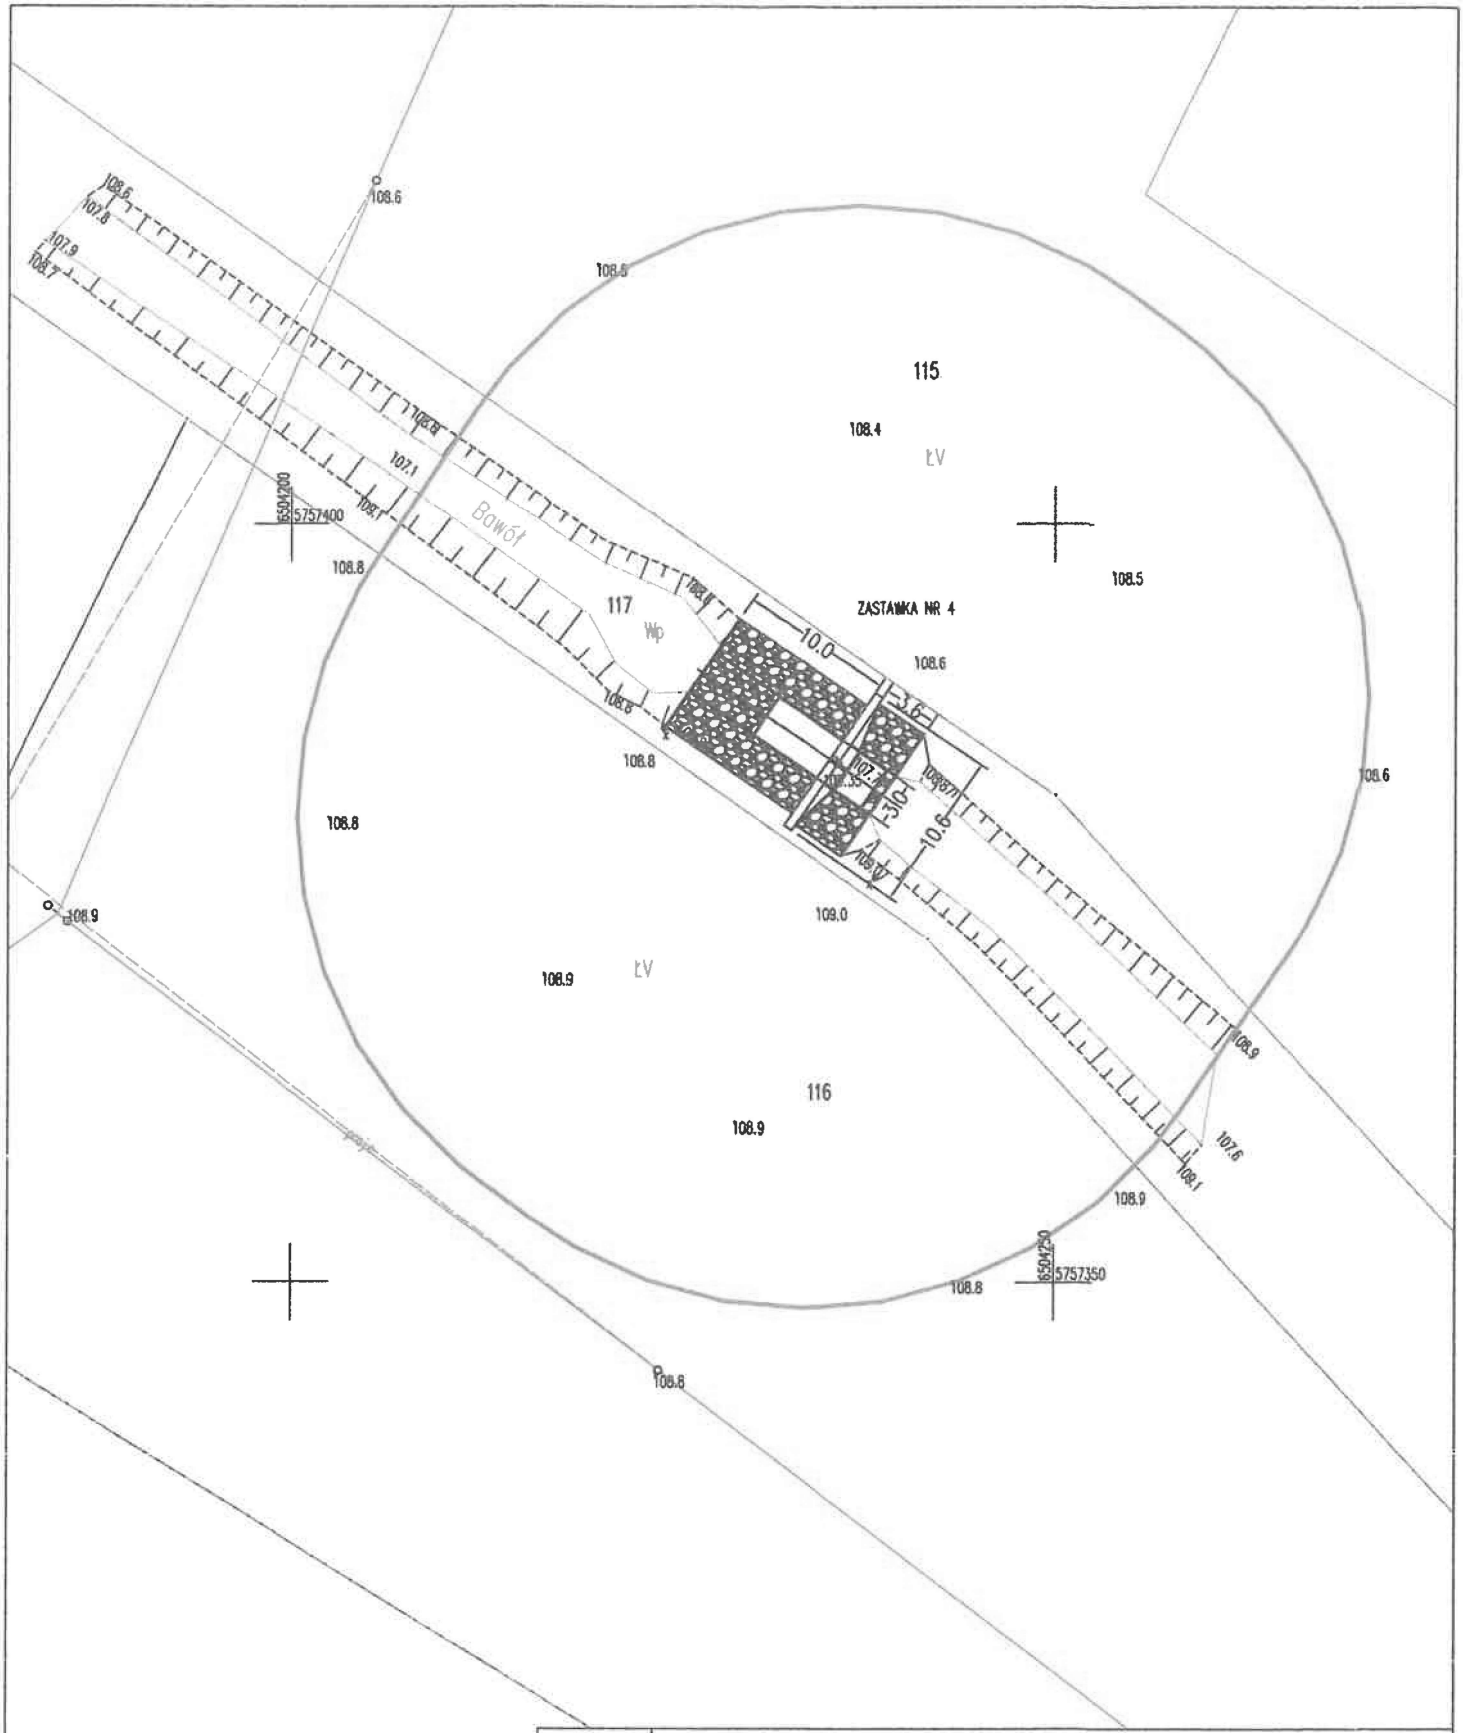


	Biuro Inżynieryjno-Projektowe **MPG** ul. Zdrojowa 55, 43-356 Bujaków biuro@mpgprojekt.pl; tel. 505-692-901, 517-571-466	
INWESTOR:	Państwowe Gospodarstwo Wodne Wody Polskie ul. Żelazna 59A, 00-848 Warszawa	
ZADANIE:	Naprawa budowli piętrzących na rzece Bawół - NW Konin	STADIUM: PB
		SKALA: 1:500
TYTUŁ RYSUNKU:	Zastawka Nr 4 - projekt zagospodarowania terenu	DATA: 15.10.2024
PROJEKTANT:	mgr inż. Monika Grzeszczuk upr. bud. nr SLK/6643/PWBH/18 specjalność inżynieryjna hydrotechniczna	BRANŻA: IH RYS: Z4-2 STRONA: 24

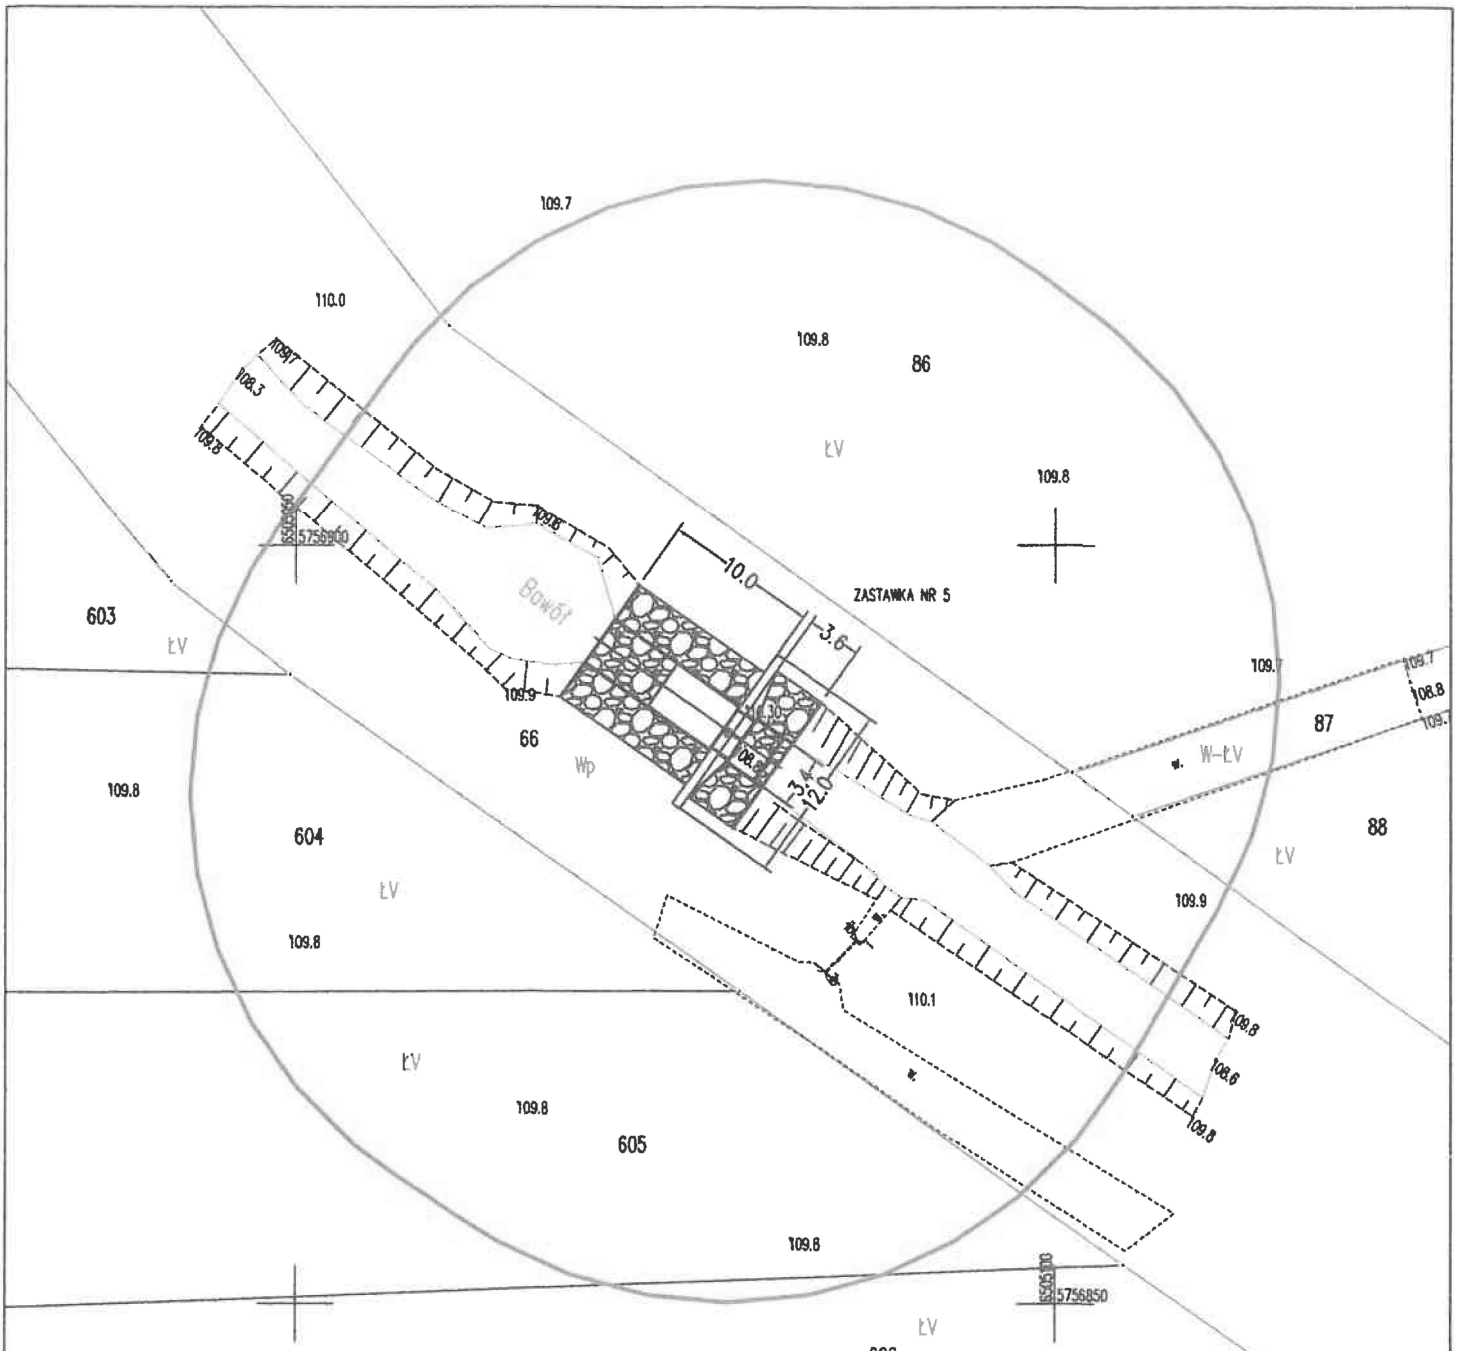

Biuro Inżynieryjno-Projektowe **MPG** ul. Zdrojowa 55, 43-356 Bujaków biuro@mpgprojekt.pl; tel. 505-692-901, 517-571-466		
INWESTOR:	Państwowe Gospodarstwo Wodne Wody Polskie ul. Żelazna 59A, 00-848 Warszawa	
ZADANIE:	Naprawa budowli piętrzących na rzece Bawół - NW Konin	STADIUM: PB
		SKALA: 1:500
TYTUŁ RYSUNKU:	Zastawka Nr 5 - projekt zagospodarowania terenu	DATA: 15.10.2024
PROJEKTANT:	mgr inż. Monika Grzeszczuk upr. bud. nr SLK/6543/PWBH/18 specjalność inżynieryjna hydrotechniczne	BRANŻA: IH RYS: Z5-2 STRONA: 25

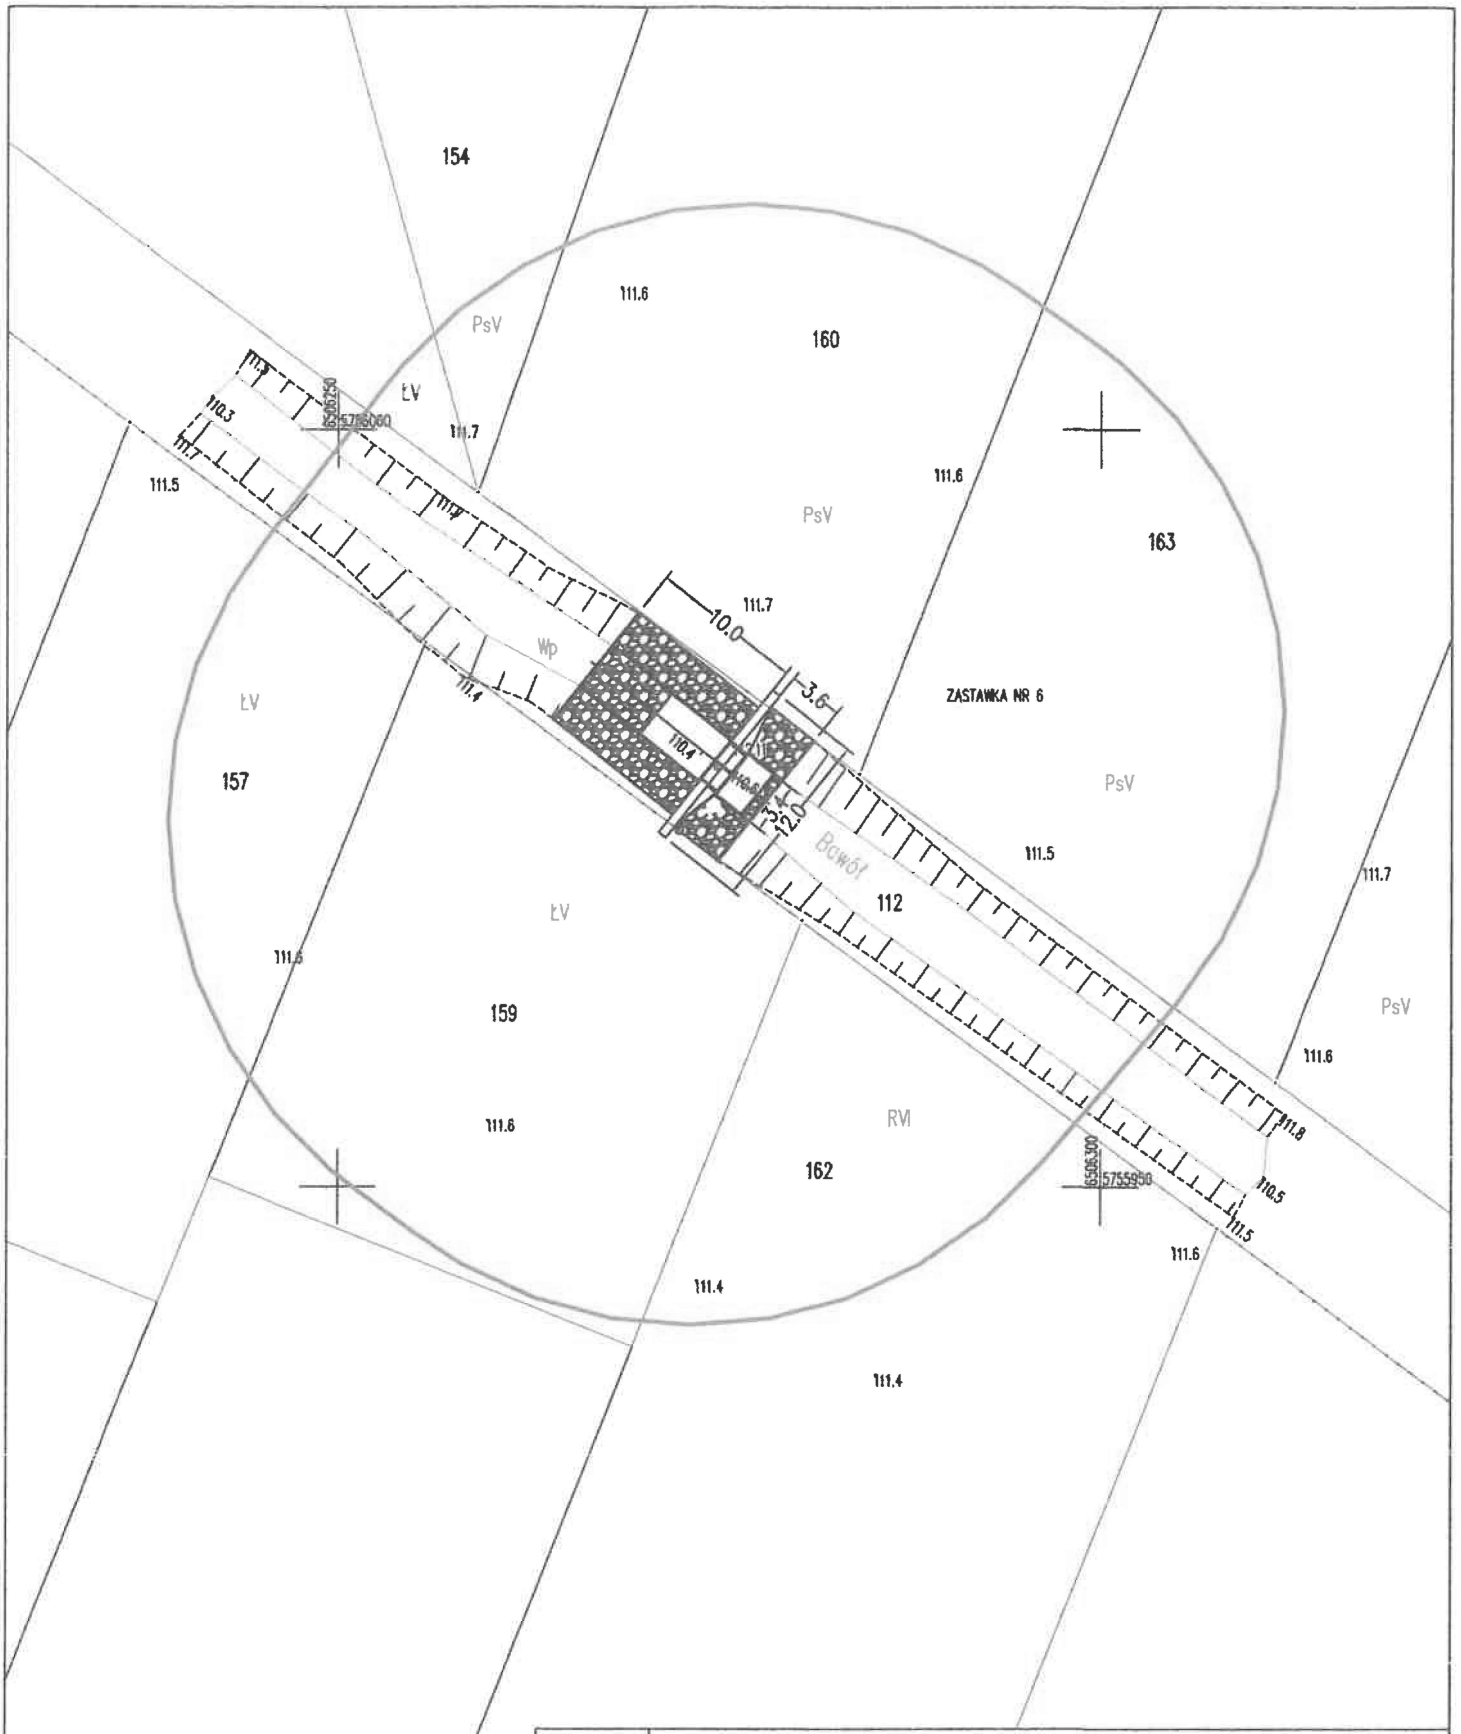

	Biuro Inżynieryjno-Projektowe **MPG** ul. Zdrojowa 55, 43-356 Bujaków biuro@mpgprojekt.pl; tel. 505-692-901, 517-571-466	
INWESTOR:	Państwowe Gospodarstwo Wodne Wody Polskie ul. Żelazna 59A, 00-848 Warszawa	
ZADANIE:	Naprawa budowli piętrzących na rzece Bawół - NW Konin	STADIUM: PB SKALA: 1:500
TYTUŁ RYSUNKU:	Zastawka Nr 6 - projekt zagospodarowania terenu	DATA: 15.10.2024
PROJEKTANT:	mgr inż. Monika Grzeszczuk upr. bud. nr SLK/6543/PWBH/18 specjalność inżynieryjna hydrotechniczna	BRANŻA: IH RYS: Z6-2 STRONA: 26

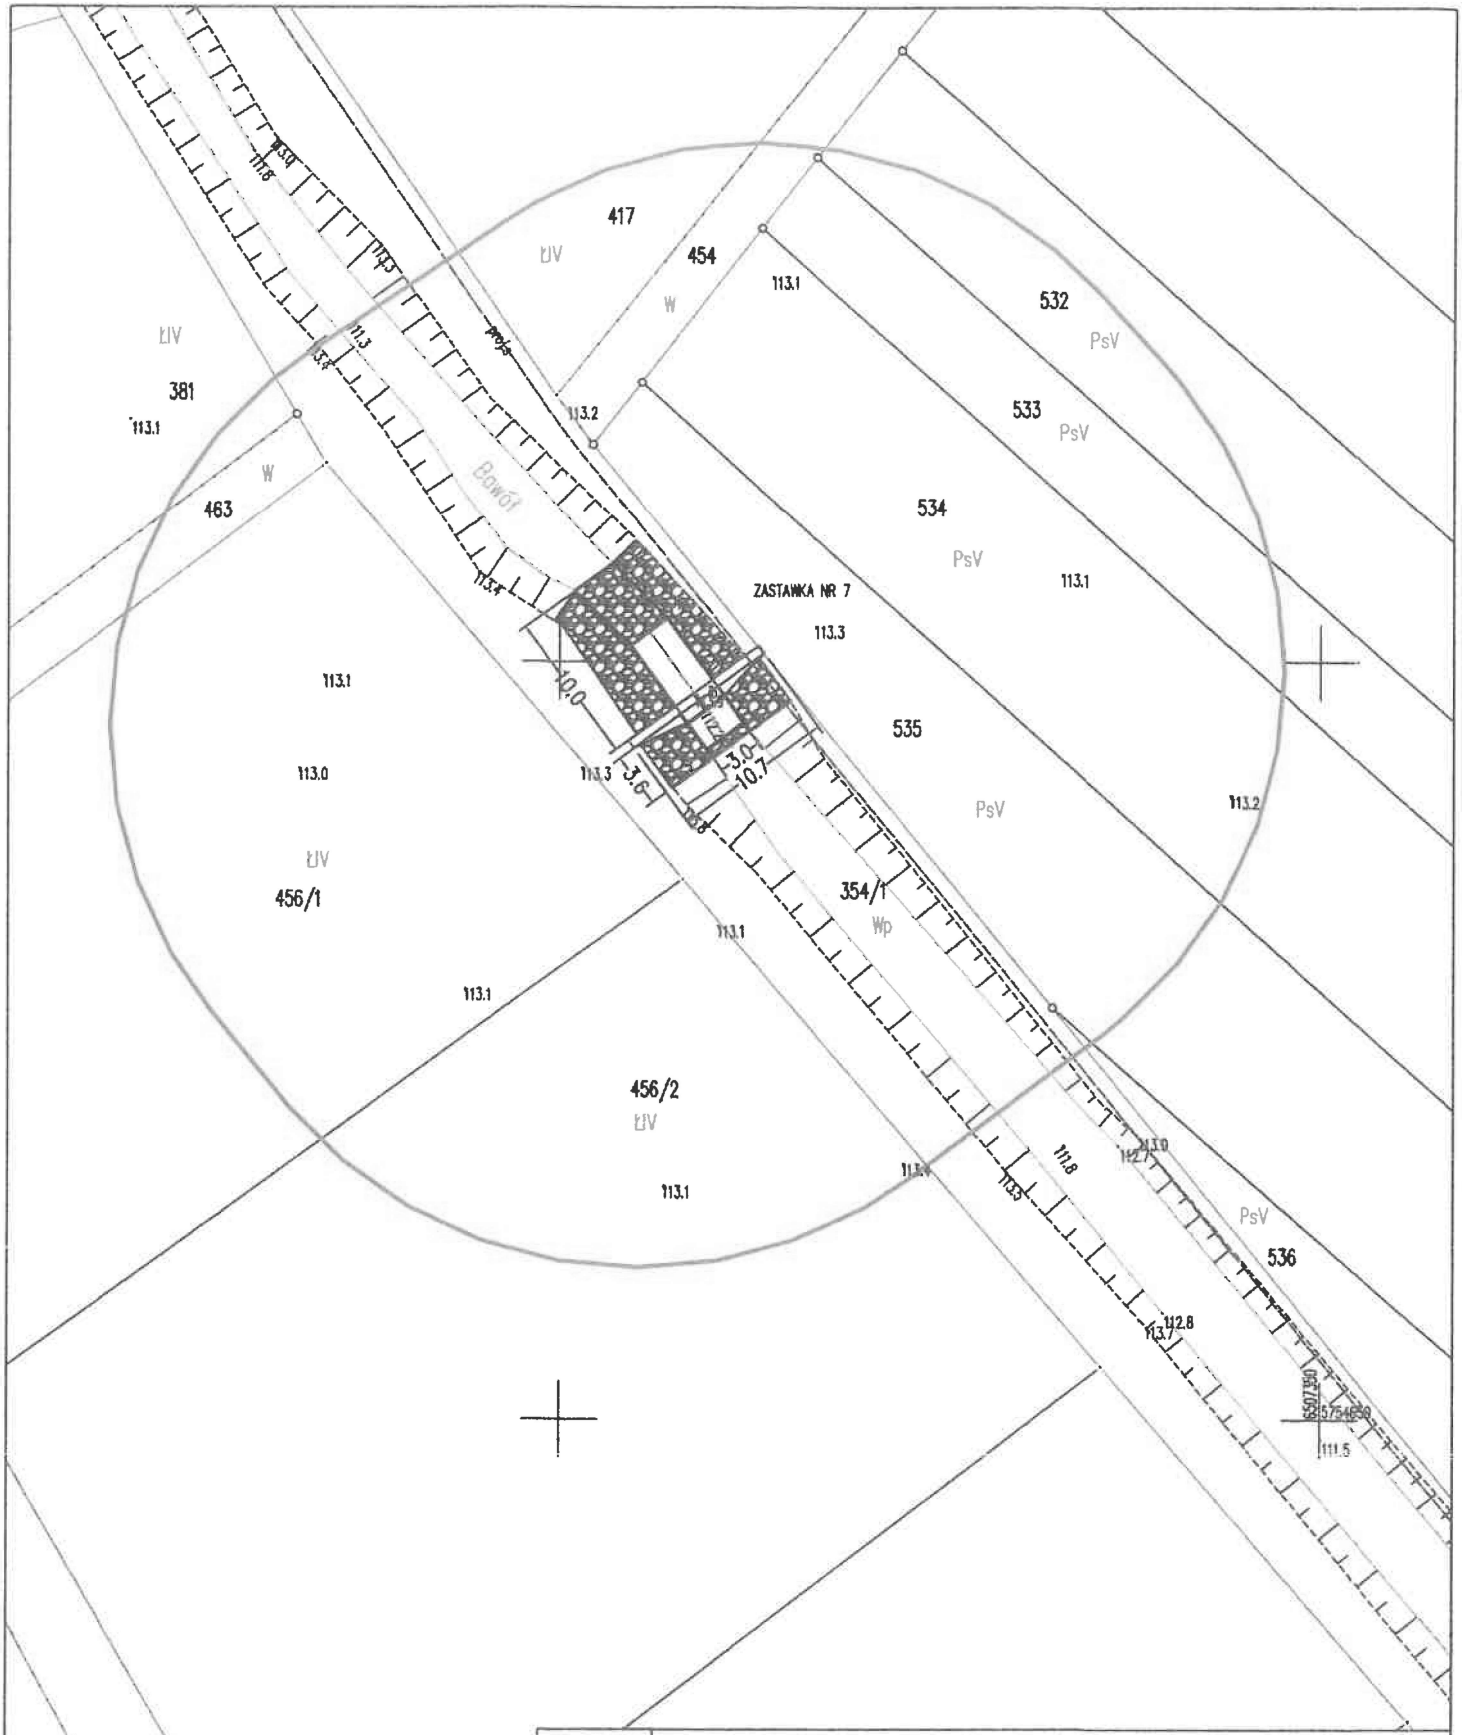

	Biuro Inżynieryjno-Projektowe **MPG** ul. Zdrojowa 55, 43-356 Bujaków biuro@mpgprojekt.pl; tel. 505-692-901, 517-571-466	
INWESTOR:	Państwowe Gospodarstwo Wodne Wody Polskie ul. Żelazna 59A, 00-848 Warszawa	
ZADANIE:	Naprawa budowli piętrzących na rzece Bawół - NW Konin	STADIUM: PB SKALA: 1:500
TYTUŁ RYSUNKU:	Zastawka Nr 7 - projekt zagospodarowania terenu	DATA: 15.10.2024
PROJEKTANT:	mgr inż. Monika Grzeszczuk upr. bud. nr SLK/6843/PWBH/18 specjalność inżynieryjna hydrotechniczna	BRANŻA: IH RYS: Z7-2 STRONA: 27