MAPA DO CELÓW PROJEKTOWYCH

Arkusz 1

Skala 1: 500

Sekcja/2000: 7.125.20.19.4.4,7.125.20.19.4.2, 7.125.20.20.3.1 7.125.20.20.3.2, 7.125.20.20.4.1

woj.małopolskie pow.M.Tarnów

Jedn.ewid.:126301_1 m.Tarnów

Obręb:0037 dz.26/2 i inne obr.0020,0052,0053.

ul.Sosnowa

ID: GOD.6640.634.2019

Zaktualizowano w terenie na dzień 20.06.2019r.

zakres opracowania
Poziom odniesienia: Adriatyk
Układ współrzędnych: "2000"
— — — — zakres opracow.
Tarnów, dn. 28.08.2019r.

Uwaga: W granicach projektowanej inwestycji nie ujawniono obciążeń służebnościami gruntowymi

Wykonawca:

GEODETA UPRAWNIONY
mgr inż. Mariusz Bargiel
tel. 601 162 195

POINT GEO
M. Bargiel ul. Łabowa 224
33-120 Tarnów tel. 601 162 195 / 14 621 68 68
NIP: 8733027427 REGON: 362534833
email: biuro@pointgeo.pl

Podawizdok dla, za mierzony dokument zostal opracowany na wyniku prac geodezyjnych i kartograficznych, wykonanych zgodnie z przepisami ustawy z dnia 17 maja 1989 r. Prawo geodezyjne i kartograficzne (jednolity tekst ustawy z dnia 2 lipca 2010 r. o zmianie ustawy - Prawo geodezyjne i kartograficzne oraz niektórych innych ustaw)

Organ prowadzący postępowanie osoba geodezyjny i kartograficzny

PREZYDENT MIASTA TARNOWA Wydział Gospodarki Nieruchomością Zasobu Geodezyjno-Kartograficznego

Numer/znak sprawy/nr ewidencyjny


PI.5263.2.2.9.2019

Data wpływu wniosku

20 WRZ 2019

Podpis, pieczęć osoby przyjmującej wniosek

z up. PREZYDENTA MIASTA
Bogusław Niemek
INSPEKTOR
w Wydziale Gospodarki i Nieruchomości

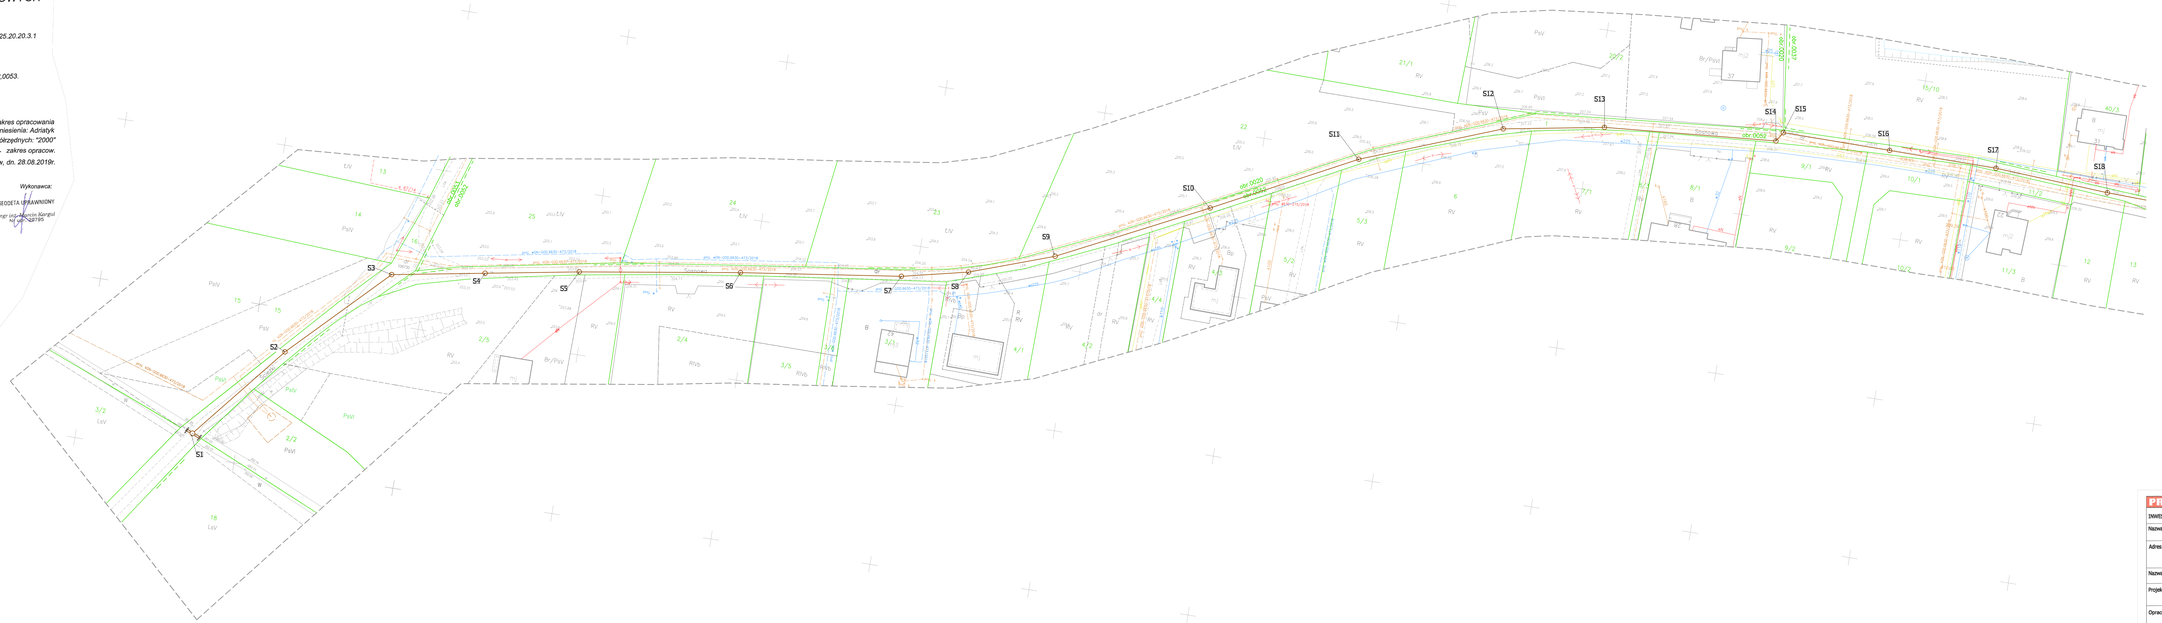

PREZYDENT MIASTA TARNOWA

Dokumentację nr GOD.6630._____.4.12.2019 _____ była przedmiotem narady koordynacyjnej przeprowadzonej w Wydziale Gospodarki Nieruchomości Urzędu Miasta Tarnowa, 33-100 Tarnów, ul. Nowy Świat 2, pok. 209 w dniu 2019 -11- 14 w formie:

- ☒ zebrania zainteresowanych przedmiotów
- ☐ za pomocą środków komunikacji elektronicznej

z up. PREZYDENTA MIASTA
Agnieszka Pawlusiak
GŁÓWNY SPECJALISTA
w Wydziale Gospodarki i Nieruchomości

LEGENDA:

ISTNIEJĄCE ZAGOSPODAROWANIE TERENU:

- granica działki
- granica i oznaczenia użytków gruntowych
- ldtrlejące rowy otwarte
- ldtrlejący kanalizacji
- krawędź drogi
- przepust rurowy
- ogrodzenia
- drzewa
- sieć gazowa
- sieć kanalizacyjna
- sieć wodociągowa
- dodatkowa sieć elektroenergetyczna
- napowietrzna sieć telefoniczna
- napowietrzna sieć elektroenergetyczna

LEGENDA:

PROJEKTOWANE ZAGOSPODAROWANIE TERENU:

- projektowany kanał deszczowy o średnicy 500 mm wraz ze studzienki rewizyjnymi

Za zgodność z oryginałem kopii mapy zasadniczej do celów projektowych, przyjętej do powiatowego ośrodka dokumentacji geodezyjnej i kartograficznej w dniu 20.09.2019r. i zaewidencjonowanej pod numerem:PI.263.2019.903

Bogusław Niemek
INSPEKTOR
w Wydziale Gospodarki i Nieruchomości

PRODEST	Pracownia Projektowa "Prodest" G. Gogola i Wspólnicy Sp. J. ul. Narzymskiego 21, 39-120 Tarnów, tel. 14 646 27 76, www.prodest.pl, biuro@prodest.pl	
INWESTOR:	Zarząd Dróg i Komunikacji w Tarnowie ul. Bernardyńska 24, 33-100 Tarnów	
Nazwa :	Budowa kanalizacji deszczowej w ul. Sosnowej – dokumentacja	
Adres :	Działka nr 26/2, obręb 0037 Tarnów działka nr 1, obręb 0053 Tarnów działka nr 1, obręb 0052 Tarnów jednostka ewidencyjna: 126301_1 Tarnów	
Nazwa Rysunku:	PROJEKTOWANIE UZBROJENIA TERENU - ARKUSZ 1	
Projektant:	mgr inż. Bartosz Dworzak Upr. budowlane do projektowania bez ograniczeń w specjalności instalacyjnej	Podpis:
Opracowujący	mgr inż. Dominik Pitarczyk	Podpis:
Data: październik 2019r.	Branża: KANALIZACJA DESZCZOWA	Skala: 1:500
		Nr rys. 2.1