# PZT

## MAPA DO CELÓW PROJEKTOWYCH
skala 1:500

| | |
|---|---|
| Województwo | Lubuskie |
| Powiat | Wschowski |
| Jednostka ewidencyjna | Sława - 081201_4 |
| Obręb | SŁAWA - 0001 |
| Działka | 3080/1 |
| Zakres aktualizacji mapy | |

Opracowana na podstawie mapy zasadniczej.
Mapa aktualna na dzień 11.03.2026
Granice działek przedmiotowych zgodne z operatem ewidencji gruntów, użytki zgodne z mapą ewidencyjną.
Układ współrzędnych 2000. Poziom odniesienia „PL-EVRF2007-NH"
Obciążenia służebnościami gruntowymi – nie badano.

**GK.6640. 278 .2026**

Wykonawca pracy


BIURO USŁUG GEODEZYJNYCH
„GEO-SŁAWA"
Grzegorz Wolniczak
Radzyń, ul. Jowisza 5, 67-410 Sława


Grzegorz Wolniczak
nr upr. 18022


tel. 607494115


Grzegorz Romuald Wolniczak

Elektronicznie podpisany przez Grzegorz Romuald Wolniczak
Data: 2026.03.20 13:15:55 +01'00'

| Poświadczam, że niniejszy dokument został opracowany w wyniku prac geodezyjnych i kartograficznych, których rezultaty zawiera operat techniczny pozytywnie zweryfikowany. Jednocześnie informuję, że jestem świadomy odpowiedzialności karnej za złożenie fałszywego oświadczenia | |
|---|---|
| Identyfikator zgłoszenia prac geodezyjnych | GK.6640. 278 .2026 |
| Organ służby geodezyjnej, który otrzymał zgłoszenie | Starosta Wschowski |
| Wykonawca prac geodezyjnych | GEO-SŁAWA |
| Nr oraz data wydania pozytywnego protokołu weryfikacji | **GK.6640.278.2026_1 2026-03-20** |
| Imię i nazwisko oraz numer uprawnień zawodowych kierownika prac | Grzegorz Wolniczak 18022 |

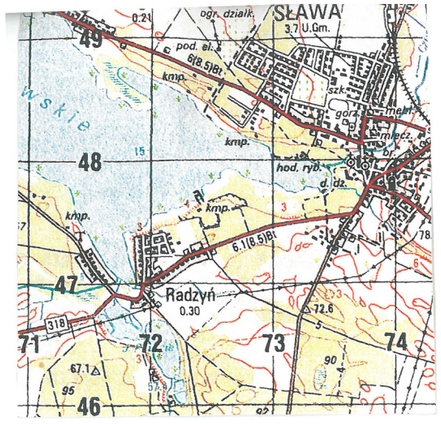

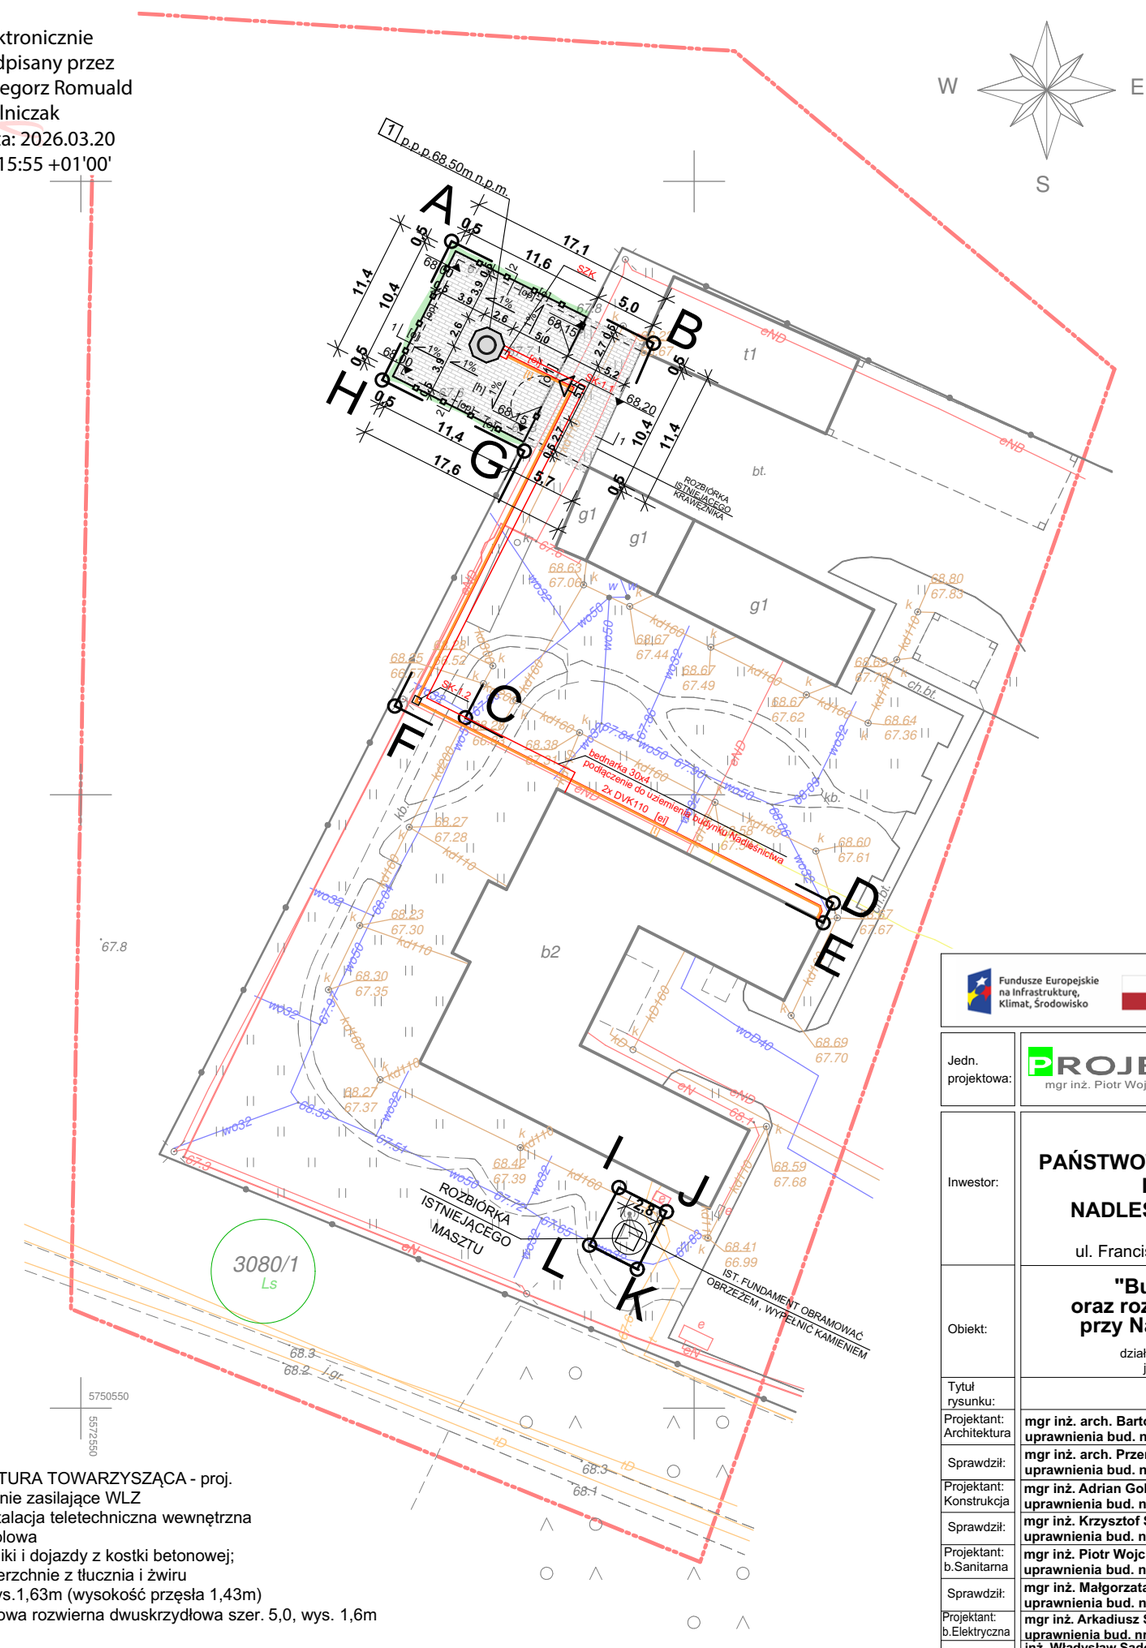
## LEGENDA:

- A-H - GRANICE ZAGOSPODAROWANIA TERENU
- - GRANICA TERENU OBJĘTEGO DECYZJĄ O WAR. ZABUDOWY
- GRANICE WŁASNOŚCI, NUMERY DZIAŁEK
- 90.0 - RZĘDNE ISTNIEJĄCE
- 7m - PROMIENIE ŁUKÓW
- 90.0 - RZĘDNE PROJEKTOWANE
- - MASZT PROJEKTOWANY
- - DOJAZDY
- - POWIERZCHNIA BIOLOGICZNIE CZYNNA
- - NAWIERZCHNIA Z KOSTKI BET.
- - OPASKI, NAWIERZCHNIE Z TŁUCZNIA I ŻWIRU
- - KRAWĘŻNIK NAJAZDOWY 15x22
- - OPASKI, NAWIERZCHNIE Z TŁUCZNIA I ŻWIRU 8x30

[..] INFRASTRUKTURA TOWARZYSZĄCA - proj.
[ei] Wewnętrzne linie zasilające WLZ
[t]- 2xDVK110 instalacja teletechniczna wewnętrzna
- Sk-1 studnia kablowa
[h] Dojścia, chodniki i dojazdy z kostki betonowej;
[op] Opaski, nawierzchnie z tłucznia i żwiru
[o] Ogrodzenie wys.1,63m (wysokość przęsła 1,43m)
[o1] Brama wjazdowa rozwierna dwuskrzydłowa szer. 5,0, wys. 1,6m


Fundusze Europejskie na Infrastrukturę, Klimat, Środowisko
Rzeczpospolita Polska
Dofinansowane przez Unię Europejską


| | |
|---|---|
| Jedn. projektowa: | PROJEKT 65-954 Zielona Góra ul. Kamionkowa 1<br>mgr inż. Piotr Wojciechowski tel. 068 453 03 86; fax. 068 452 73 23 |
| Inwestor: | **SKARB PAŃSTWA<br>PAŃSTWOWE GOSPODARSTWO LEŚNE<br>LASY PAŃSTWOWE<br>NADLEŚNICTWO SŁAWA ŚLĄSKA**<br>z siedzibą<br>ul. Franciszka Niewidziały 1A, 67-410 Sława |
| Obiekt: | **"Budowa wieży antenowej oraz rozbiórka istniejącego masztu przy Nadleśnictwie Sława Śląska"**<br>działka nr 3080/1 obręb 0001 Miasto Sława,<br>jedn. ewid. 081201_4 Miasto Sława |
| Tytuł rysunku: | **PZT** |

| | | | |
|---|---|---|---|
| Projektant: Architektura | **mgr inż. arch. Bartosz Wojciechowski<br>uprawnienia bud. nr 77/LUOKK/2016** | specjalność architektoniczna | |
| Sprawdził: | **mgr inż. arch. Przemysław Zawieja<br>uprawnienia bud. nr 22/WPOKK/2024** | specjalność architektoniczna | |
| Projektant: Konstrukcja | **mgr inż. Adrian Golińczak<br>uprawnienia bud. nr LBS/0010/PBKb/16** | specjalność konstrukcyjna | |
| Sprawdził: | **mgr inż. Krzysztof Świątek<br>uprawnienia bud. nr LBS/BO/0004/03** | specjalność konstrukcyjno-budowlana | |
| Projektant: b.Sanitarna | **mgr inż. Piotr Wojciechowski<br>uprawnienia bud. nr LBS/0064/POOS/11** | specjalność b. instalacyjna | |
| Sprawdził: | **mgr inż. Małgorzata Samolewska<br>uprawnienia bud. nr LBS/0004/POOS/13** | specjalność instalacyjne w zakresie urządzeń sanitarnych | |
| Projektant: b.Elektryczna | **mgr inż. Arkadiusz Sadowski<br>uprawnienia bud. nr 130/90/ZG** | specjalność b. elektryczna | |
| Sprawdził | **inż. Władysław Sadowski<br>uprawnienia bud. nr 190/77/ZG** | specjalność inż.-inst. w zakresie sieci i instalacji elektrycznych | |

| Data: | Branża: | Faza opracowania: | Skala: | Rys. nr: |
|---|---|---|---|---|
| 01.2026 | PZT | PT | 1:500 | 1 |