
Rzuty

A-A 1:25


Płyta szczytowa ∅ 493, t=10mm
(mocowanie el. odgromowego)

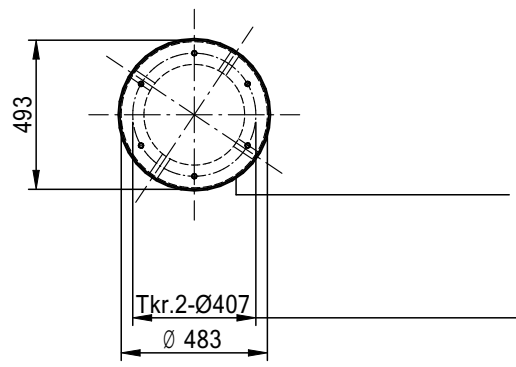

Płyta szczytowa ∅ 493, t=10mm

6x otwór w płycie ∅ 18,
6x (min. 4x) M16 kl. 8.8 (z pełnym gwintem)
(montaż płyty do prefabrykatu)

B-B 1:25

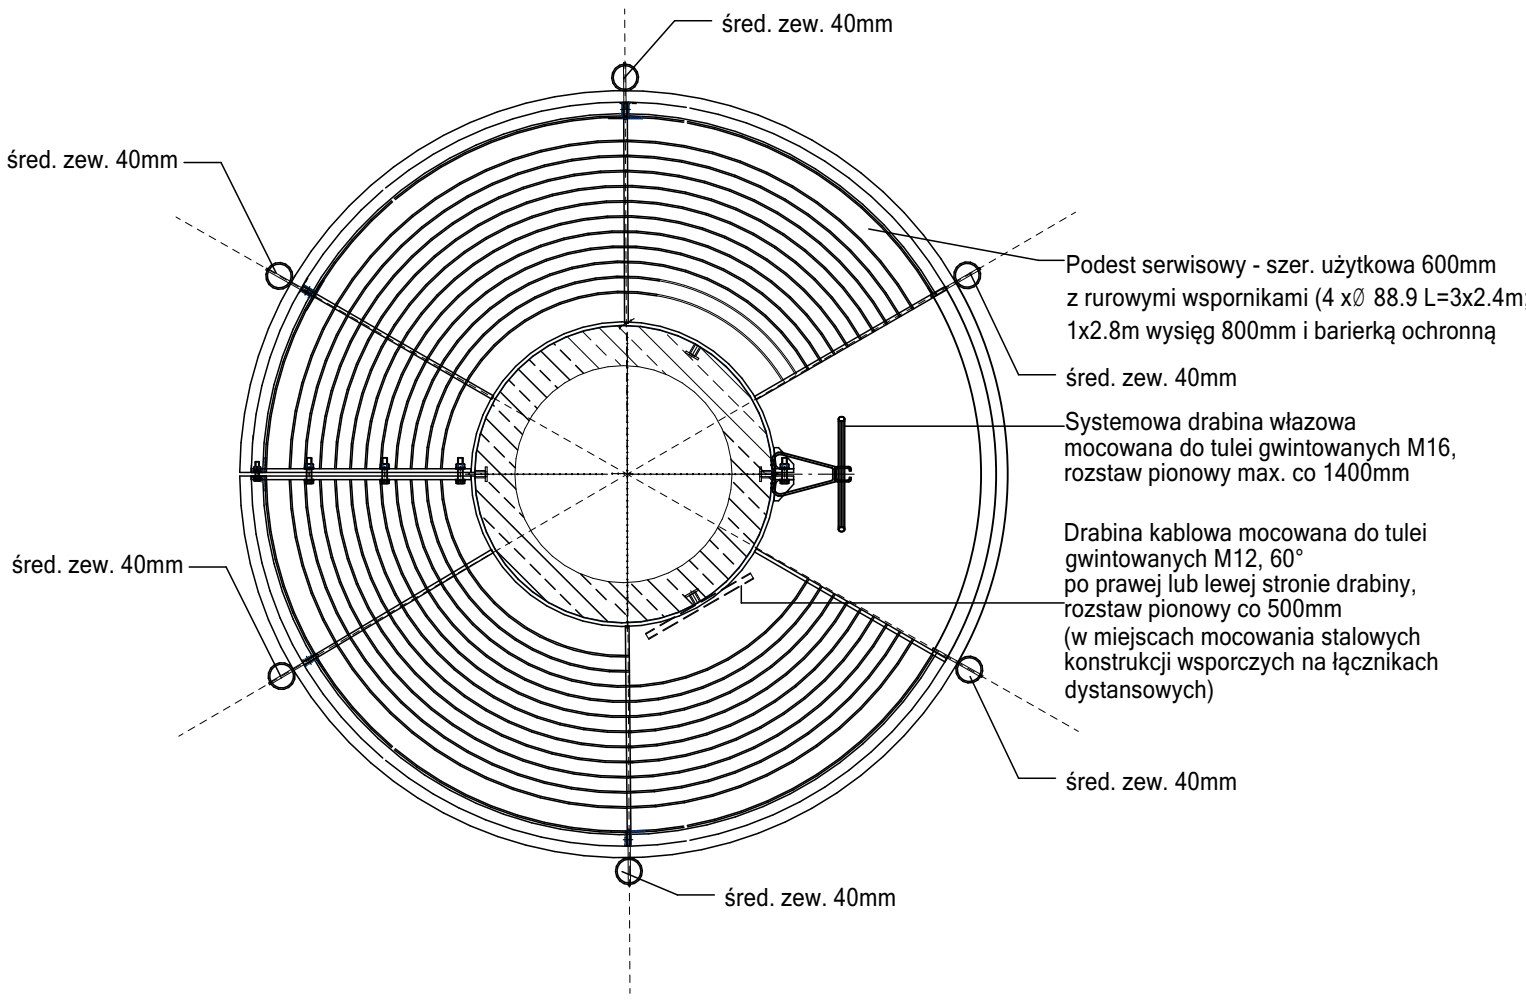

Podest serwisowy - szer. użytkowa 600mm
z rurowymi wspornikami (4 x∅ 88.9 L=3x2.4m;
1x2.8m wysięg 800mm i barierką ochronną

Systemowa drabina włazowa
mocowana do tulei gwintowanych M16,
rozstaw pionowy max. co 1400mm


Drabina kablowa mocowana do tulei
gwintowanych M12, 60°
po prawej lub lewej stronie drabiny,
rozstaw pionowy co 500mm
(w miejscach mocowania stalowych
konstrukcji wsporczych na łącznikach
dystansowych)

MATERIAŁY (PŁYTY POŁ.):
STAL PROFILOWA S355J0
ŚRUBY HV KL. 10.9 (SPRĘŻ.)

MATERIAŁY (TRZON):
BETON C70/85
STAL SPRĘZAJĄCA Y1860 S7-12,5
POCZ. SIŁA SPRĘŻAJĄCA 980MPa
STAL ZBROJENIOWA AIIIN, RB500W

STALOWE KONSTRUKCJE
WSPORCZE ANTEN I URZĄDZEŃ
MONTOWANE NA WIEŻY WG
ODRĘBNEGO OPRACOWANIA

C-C 1:25

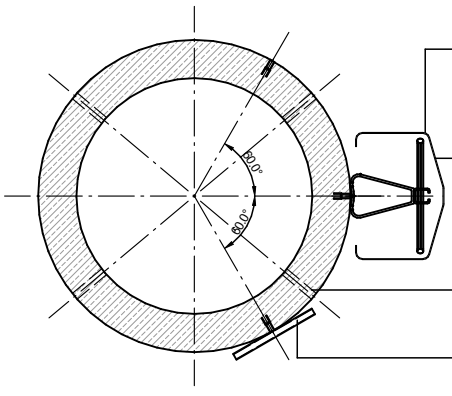

Zabezpieczenie drabiny włazowej

Systemowa drabina włazowa
mocowana do tulei gwintowanych M16,
rozstaw pionowy max. co 1400mm

Otwór wentylacyjny ∅ 70

Drabina kablowa mocowana do tulei
gwintowanych M12, 60°
po prawej lub lewej stronie drabiny,
rozstaw pionowy co 500mm

Fundusze Europejskie na Infrastrukturę, Klimat, Środowisko | Rzeczpospolita Polska | Dofinansowane przez Unię Europejską

Jedn. projektowa:	PROJEKT mgr inż. Piotr Wojciechowski 65-954 Zielona Góra ul. Kamionkowa 1 tel. 068 453 03 86; fax. 068 452 73 23
Inwestor:	**SKARB PAŃSTWA PAŃSTWOWE GOSPODARSTWO LEŚNE LASY PAŃSTWOWE NADLEŚNICTWO SŁAWA ŚLĄSKA** z siedzibą ul. Franciszka Niewidziały 1A, 67-410 Sława
Obiekt:	**"Budowa wieży antenowej oraz rozbiórka istniejącego masztu przy Nadleśnictwie Sława Śląska"** działka nr 3080/1 obręb 0001 Miasto Sława, jedn. ewid. 081201_4 Miasto Sława
Tytuł rysunku:	**Rzuty**
Projektant: Architektura	**mgr inż. arch. Bartosz Wojciechowski** uprawnienia bud. nr 77/LUOKK/2016 — specjalność architektoniczna
Sprawdził:	**mgr inż. arch. Przemysław Zawieja** uprawnienia bud. nr 22/WPOKK/2024 — specjalność architektoniczna
Projektant: Konstrukcja	**mgr inż. Adrian Golińczak** uprawnienia bud. nr LBS/0010/PBKb/16 — specjalność konstrukcyjna
Sprawdził:	**mgr inż. Krzysztof Świątek** uprawnienia bud. nr LBS/BO/0004/03 — specjalność konstrukcyjno-budowlana
Projektant: b.Sanitarna	**mgr inż. Piotr Wojciechowski** uprawnienia bud. nr LBS/0064/POOS/11 — specjalność b. instalacyjna
Sprawdził:	**mgr inż. Małgorzata Samolewska** uprawnienia bud. nr LBS/0004/POOS/13 — specjalność instalacyjne w zakresie urządzeń sanitarnych
Projektant: b.Elektryczna	**mgr inż. Arkadiusz Sadowski** uprawnienia bud. nr 130/90/ZG — specjalność b. elektryczna
Sprawdził	**inż. Władysław Sadowski** uprawnienia bud. nr 190/77/ZG — specjalność inż.-inst. w zakresie sieci i instalacji elektrycznych
Data: 01.2026	Branża: Architektura / Faza opracowania: PT / Skala: 1:100 / Rys. nr: **A1**