

Inst. Elektryczne - Inst. Odgromowa

RZUT FUNDAMENTU
SKALA 1:100

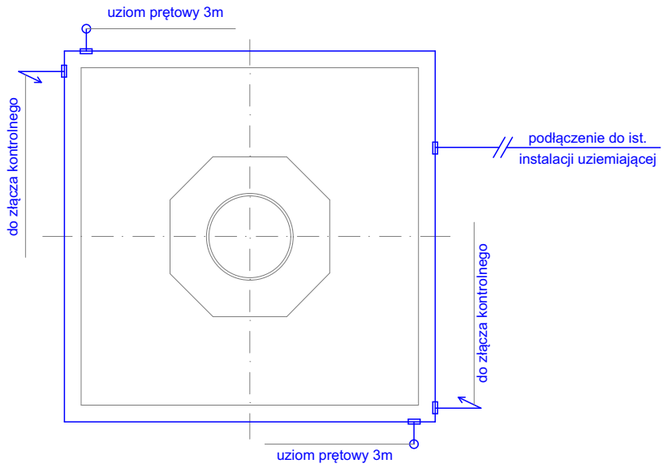

LEGENDA:
-uziom fundamentowy i przewód uziemiający FeZn 24x4
-połączenia spawane
-uziom prętowy

RZUT MASZTU
SKALA 1:50

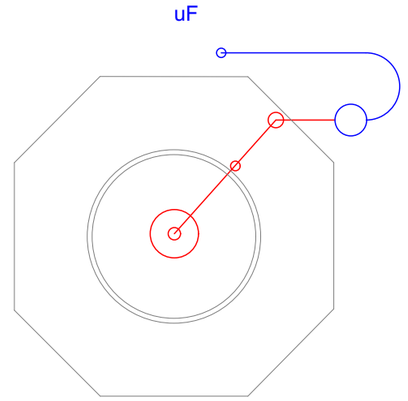

LEGENDA:

- Zwód pionowy - iglica odgromowa
- Złącze uniwersalne
- uF - Uziom fundamentowy FeZn30x4
- Złącze kontrolne
- Przewód uziemiający FeZn 30x4
- Zwody poziome niskie i przewody odprowadzające z drutu ocynk. fi8

UWAGI:

- Stalowe elementy hali wykorzystać jako przewody odprowadzające
- Konstrukcje i pokrycia stalowe połączyć z instalacją piorunochronną

Fundusze Europejskie na Infrastrukturę, Klimat, Środowisko | Rzeczpospolita Polska | Dofinansowane przez Unię Europejską

Jedn. projektowa:	PROJEKT mgr inż. Piotr Wojciechowski, 65-954 Zielona Góra ul. Kamionkowa 1, tel. 068 453 03 86; fax. 068 452 73 23
Inwestor:	**SKARB PAŃSTWA PAŃSTWOWE GOSPODARSTWO LEŚNE LASY PAŃSTWOWE NADLEŚNICTWO SŁAWA ŚLĄSKA** z siedzibą ul. Franciszka Niewidziały 1A, 67-410 Sława
Obiekt:	**"Budowa wieży antenowej oraz rozbiórka istniejącego masztu przy Nadleśnictwie Sława Śląska"** działka nr 3080/1 obręb 0001 Miasto Sława, jedn. ewid. 081201_4 Miasto Sława
Tytuł rysunku:	**Inst. Elektryczne - Inst. Odgromowa**
Projektant:	**mgr inż. Arkadiusz Sadowski** uprawnienia bud. nr 130/90/ZG (specjalność inż.-inst. w zakresie sieci i instalacji elektrycznych)
Sprawdził	**inż. Władysław Sadowski** uprawnienia bud. nr 190/77/ZG (specjalność inż.-inst. w zakresie sieci i instalacji elektrycznych)
Opracował:	
Data: 01.2026	Branża: Elektryczna; Faza opracowania: PT; Skala: 1:100, 1:50; Rys. nr: **IE1**