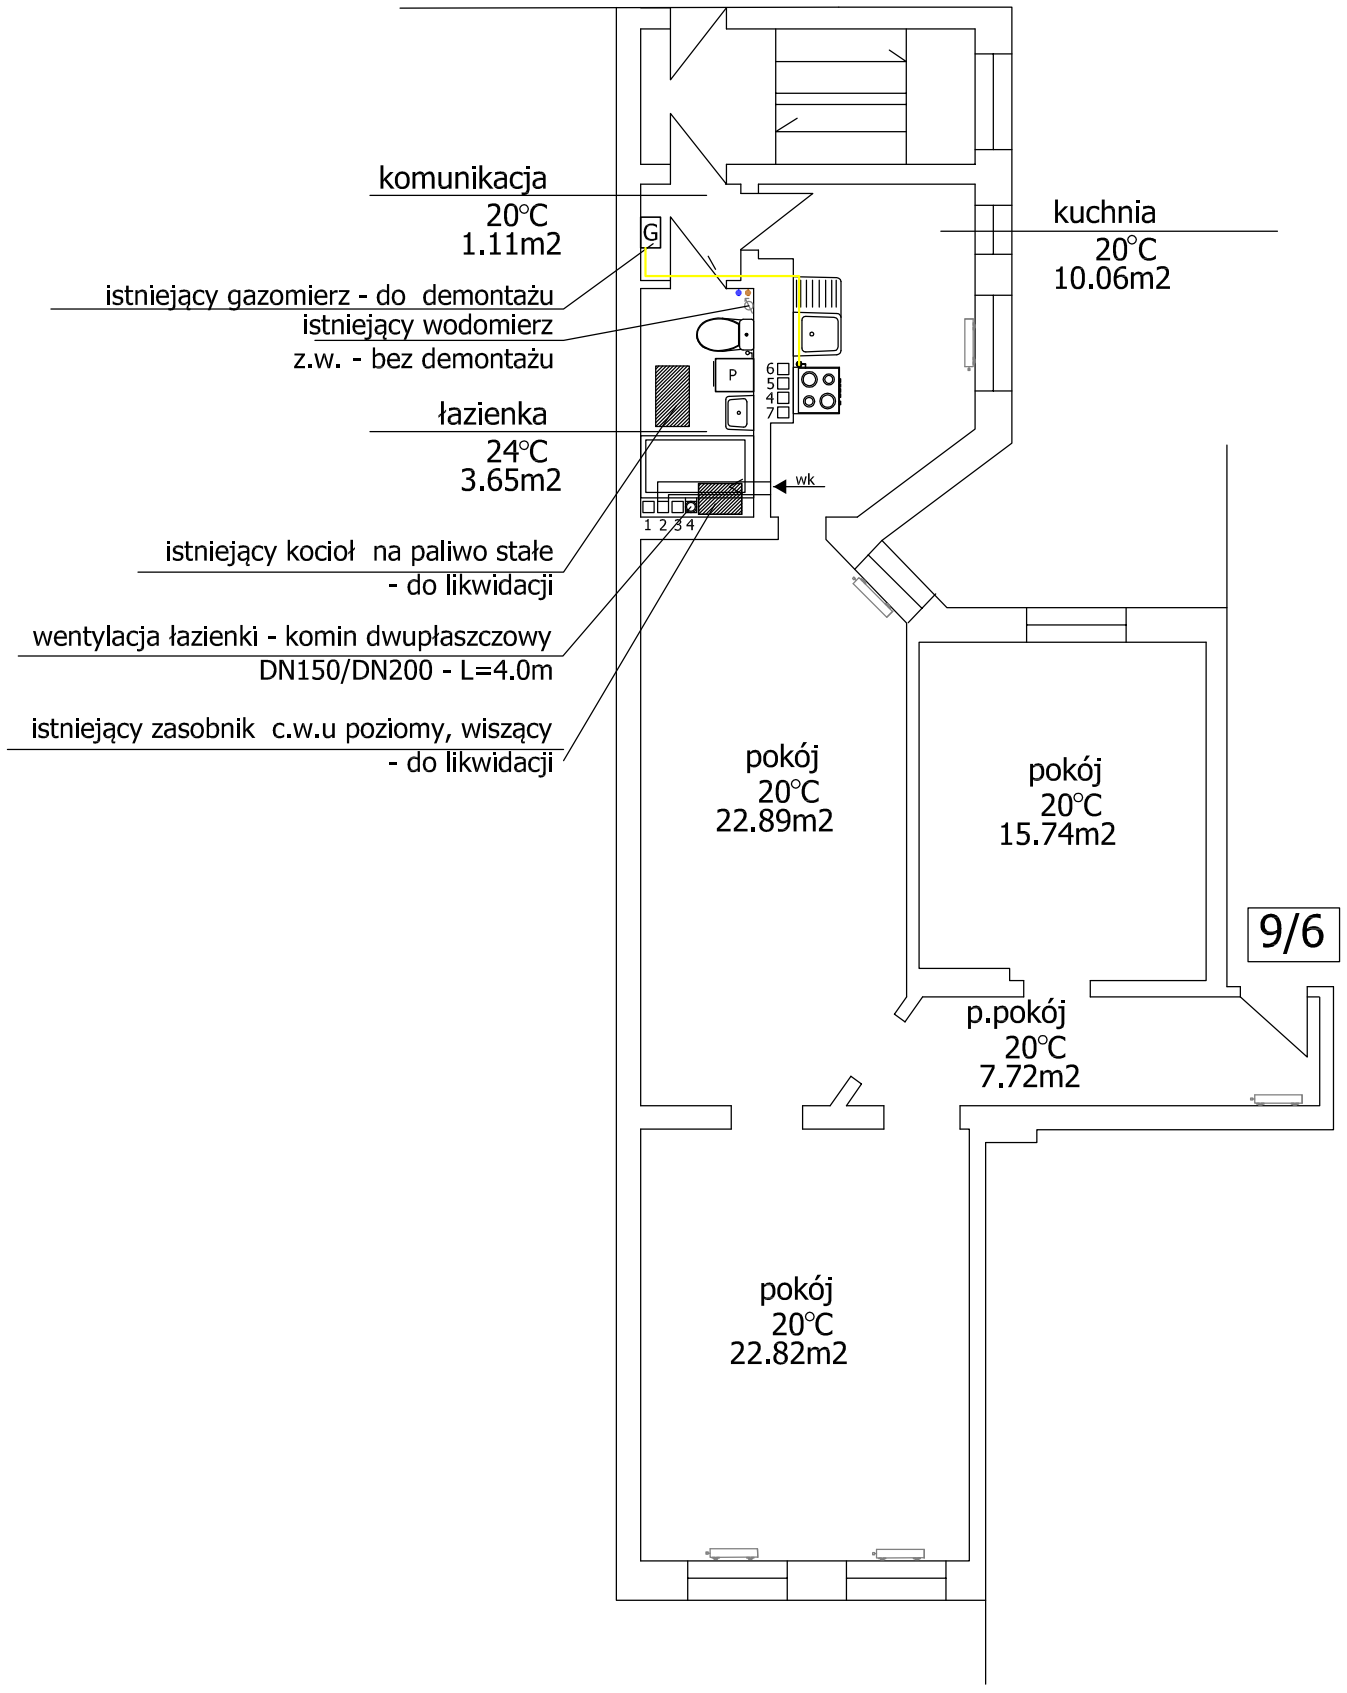



LEGENDA:

istniejąca instalacja gazowa stalowa - do likwidacji

KS istniejący pion kanalizacji sanitarnej - bez likwidacji

W istniejący pion wodny- bez likwidacji

istniejące grzejniki wraz z gałązkami zasilającymi - do likwidacji

G istniejący gazomierz - do likwidacji

OZNACZENIA PRZEWODÓW KOMINOWYCH W ŁAZIENCE :

1.Przewód nr 2 - kocioł etażowy łazienka M nr 6 odłączyć i podłączyć wentylację kuchni M nr6 rurą stalową DN 150 o L=1.5m


2.Nowy komin dwupłaszczowy nr4 - o długości 4.0m - wentylacja łazienki

PRACOWNIA PROJEKTOWA SANICAD
mgr inż. Kamila Dyjas
ul. Franciszkańska 18 75-234 Koszalin
sanicad@wp.pl NIP 669 234 99 04

SANICAD

| | |
|---|---|
| OBIEKT: | Przebudowa wewnętrznej instalacji gazowej w istniejącym budynku mieszkalnym wielorodzinnym oraz przebudowa instalacji c.o./c.w.u. |
| INWESTOR: | Gmina Miasto Koszalin<br>Zarząd Budynków Mieszkalnych<br>ul. Połczyńska 24 75-815 Koszalin |
| ADRES: | ul. Matejki 9/6 75-950 Koszalin<br>dz nr 298 obr.0019 Koszalin |
| TYTUŁ RYSUNKU: | Inwentaryzacja lokalu- rzut 2p. |

| FUNKCJA: | PROJEKTOWAŁA: | SPRAWDZIŁ: | NR.RYS.: |
|---|---|---|---|
| IMIĘ I NAZWISKO: | mgr Inż.Kamila Dyjas | | S1 |
| NR.UPR.: | ZAP/0092/POOS/09 | | |
| DATA: 09.2026 | PODPIS: | | SKALA: 1:100 |

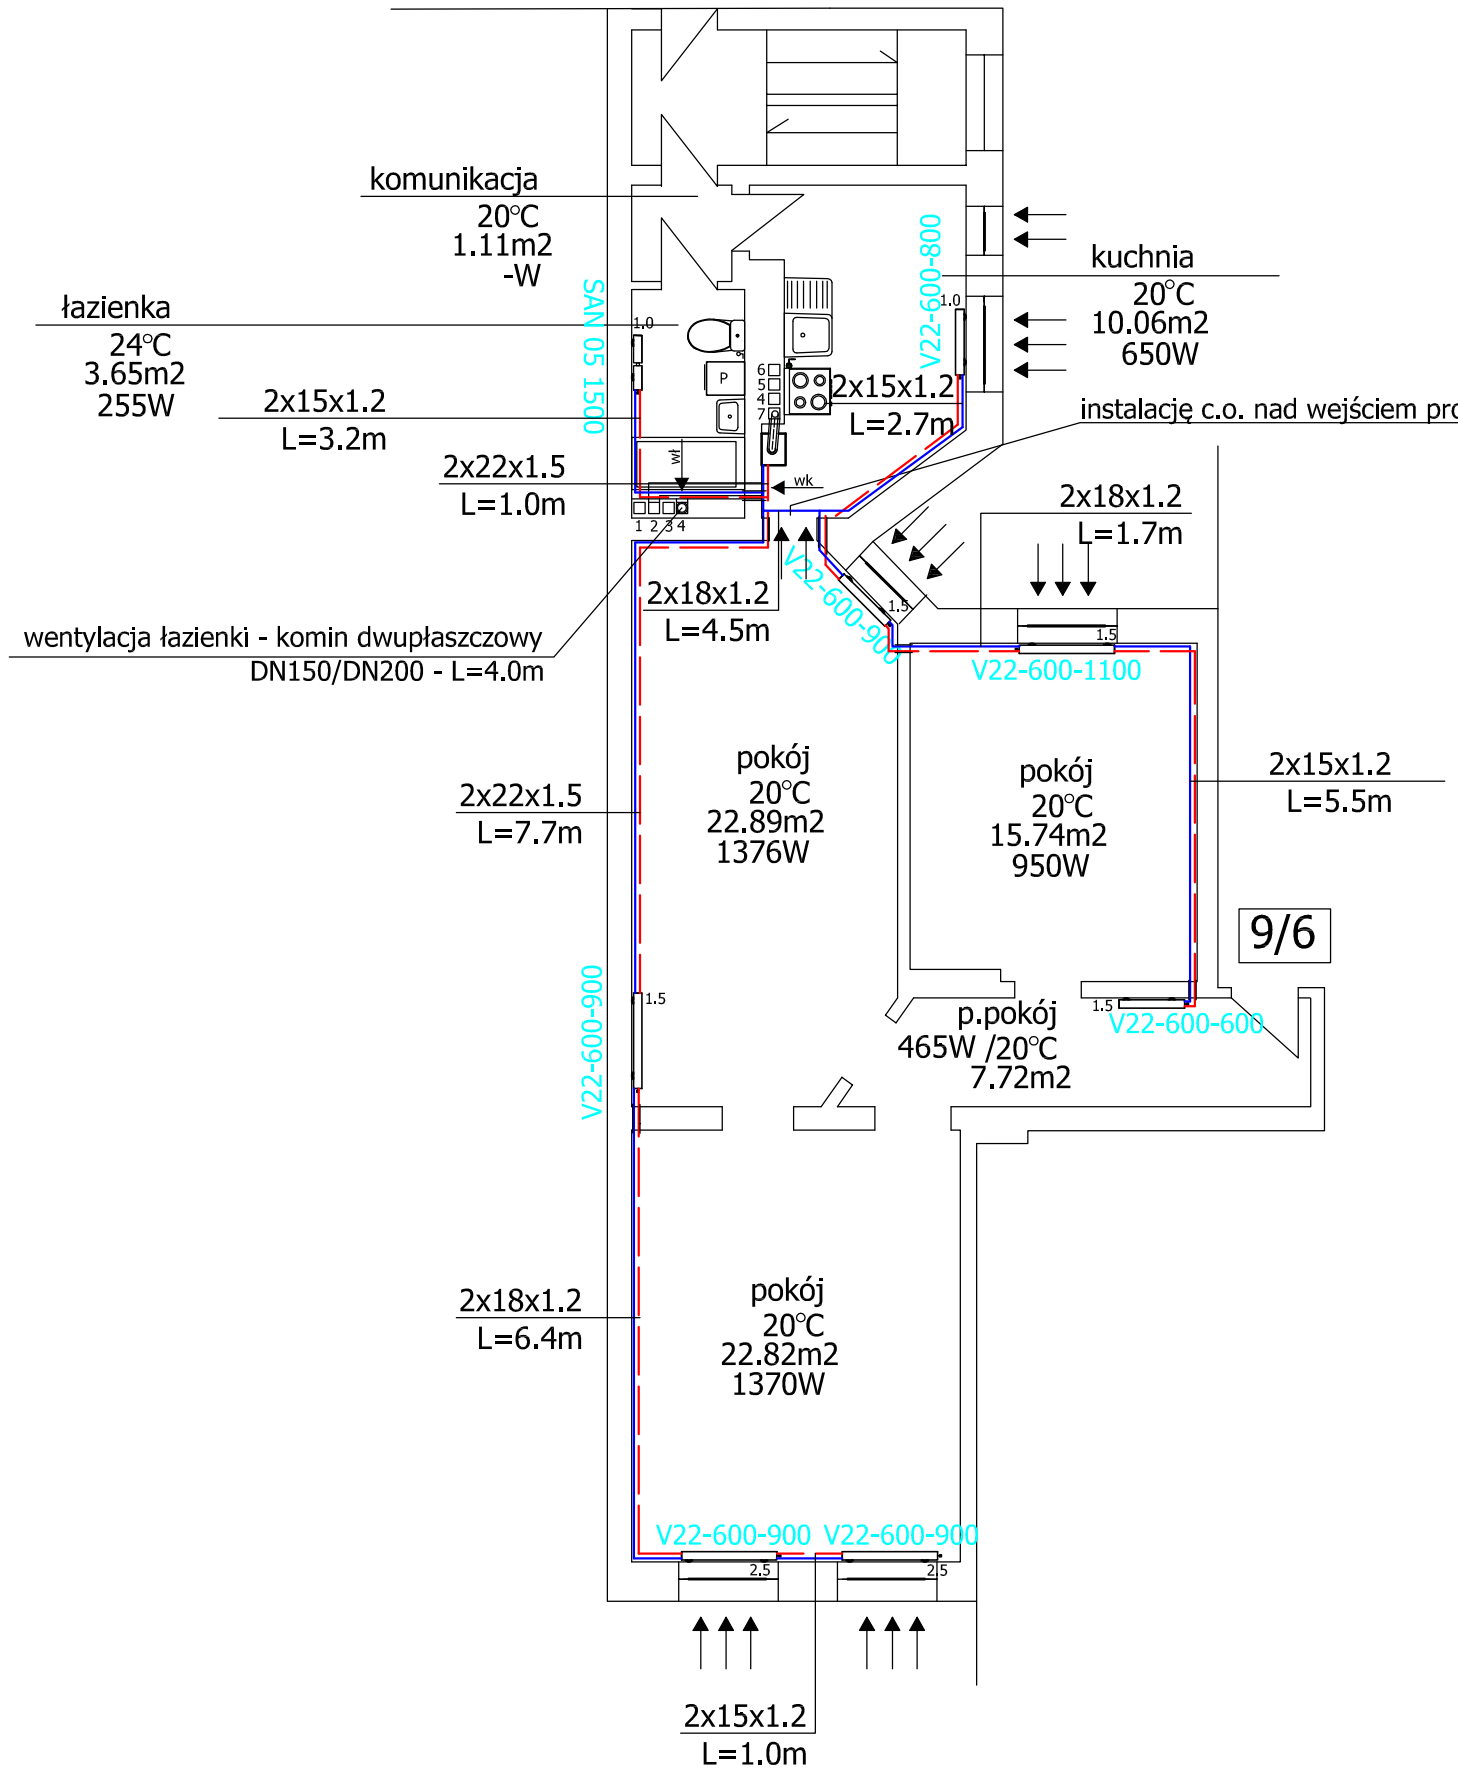


LEGENDA:

przewód zasilana c.o.-55/45 C - prowadzić po wierzchu ścian - rury stalowe STEEL

przewód powrotu c.o.-55/45 C - prowadzić po wierzchu ścian - rury stalowe STEEL

V22-600-400

grzejnik stalowy płytowy z głowicą i zaworem termostatycznym

SAN 05 1500

grzejnik stalowy typu "drabinka"

projektowany kocioł dwufukcyjny c.o. / c.w.u.
kondensacyjny o mocy 24kW
przewód powietrzno-spalinowy ϕ60/ϕ125

1.Odpowietrzenie instalacji c.o.poprzez odpowietrzniki na grzejnikach.
2. Przewody instalacji c.o. zaprojektowano z rur stalowych cienkościennych STEEL ( prowadzić przy ścianie ) lub w przypadku układania instalacji w bruzdach ściennych i podłodze , można je wykonać z rur PE-Xb/AL/PE z kształtkami o połączeniach zaciskanych .
3. Instalację prowadzoną w bruzdach ściennych lub podłodze , nalezy izolować termicznie otulinami w sposób zgodny z normą PN-B-02421:2000.

okna wyposażyć w listwy wentylacyjne, w ramach okiennych o dł. min. 390mm
drzwi do łazienki wyposażyć w kratkę wentylacyjną o pow. otworów min.220cm2
Min. kubatura pomieszczenia w którym można zlokalizować kocioł gazowy z zamkniętą komorą spalania to 6.5m3
Warunek spełniony.

OZNACZENIA PRZEWODÓW KOMINOWYCH W ŁAZIENCE :

1.Przewód nr 2 - kocioł etażowy łazienka M nr 6 odłączyć i podłączyć wentylację kuchni M nr6 rurą stalową DN 150 o L=1.5m
2.Projektowany komin dwupłaszczowy nr4 - o długości 4.0m - wentylacja łazienki

OZNACZENIA PRZEWODÓW KOMINOWYCH W KUCHNI :

1.Przewód nr 7 - podłączenie kotła gazowego przewodem powietrzno-spalinowym ϕ60/ϕ125

PRACOWNIA PROJEKTOWA SANICAD
mgr inż. Kamila Dyjas
ul. Franciszkańska 18 75-234 Koszalin
sanicad@wp.pl NIP 669 234 99 04


OBIEKT: Przebudowa wewnętrznej instalacji gazowej w istniejącym budynku mieszkalnym wielorodzinnym oraz przebudowa instalacji c.o./c.w.u.

INWESTOR: Gmina Miasto Koszalin
Zarząd Budynków Mieszkalnych
ul. Połczyńska 24 75-815 Koszalin

ADRES: ul. Matejki 9/6 75-950 Koszalin
dz nr 298 obr.0019 Koszalin

TYTUŁ RYSUNKU: Wewnętrzna instalacja c.o. - rzut 2p.

| FUNKCJA: | PROJEKTOWAŁA: | SPRAWDZIŁ: | NR.RYS.: |
|---|---|---|---|
| IMIĘ I NAZWISKO: | mgr Inż.Kamila Dyjas | | S3 |
| NR.UPR.: | ZAP/0092/POOS/09 | | |
| DATA: 09.2026 | PODPIS: | | SKALA: 1:100 |

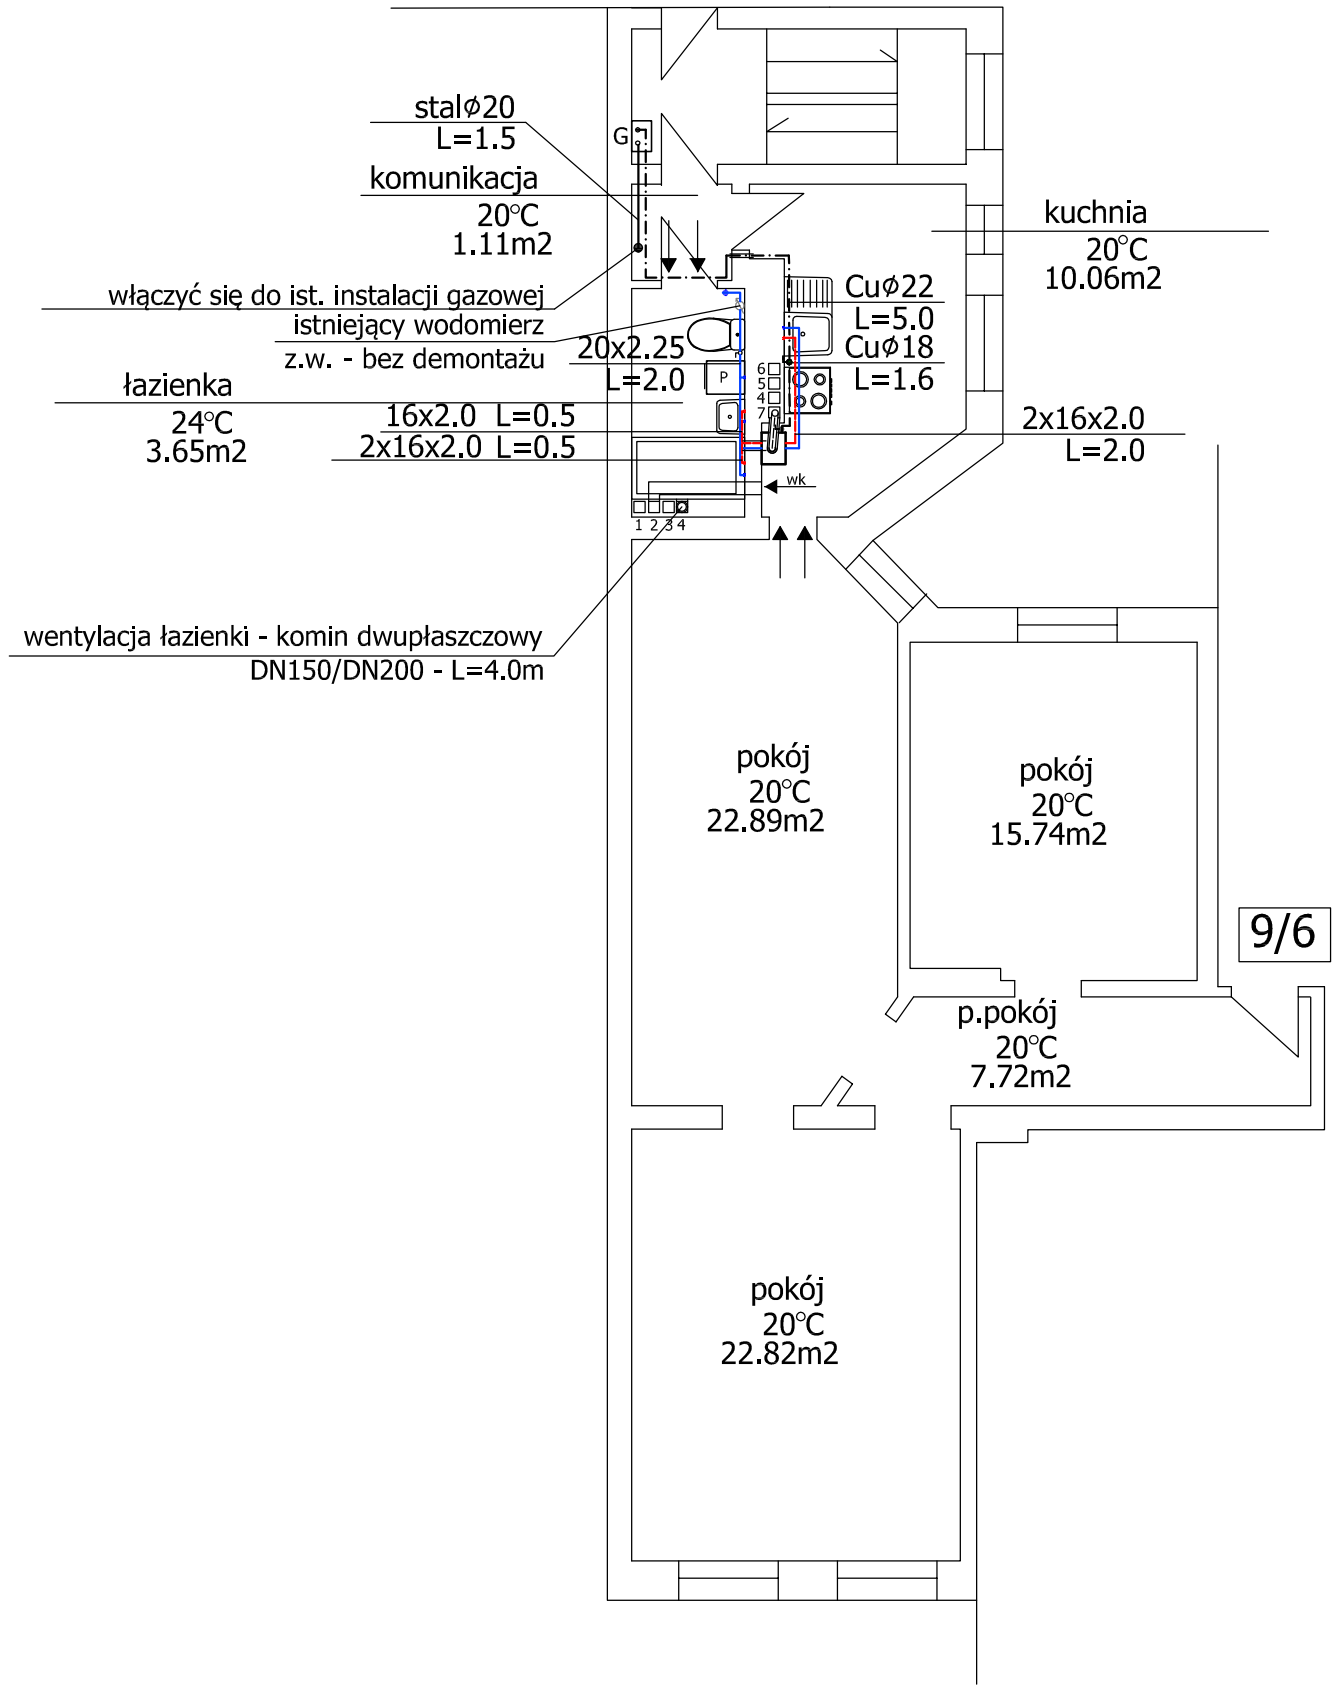


LEGENDA:

- zimna woda użytkowa - prowadzić w bruździe ściennej - rury pe-xb/al/pe
- ciepła woda użytkowa - prowadzić w bruździe ściennej - rury pe-xb/al/pe
- projektowana instalacja gazowa - rura miedziana
- projektowana instalacja gazowa - stal bez szwu

G projektowany gazomierz

1.Wszystkie przewody instalacji wodociągowej zaizolować otuliną z pianki poliuretanowej w/g normy.

projektowany kocioł dwufukcyjny c.o. / c.w.u.
kondensacyjny o mocy 24kW
przewód powietrzno-spalinowy ⌀60/⌀125
-skropliny PCV⌀32 odprowadzić do ist. odpływu ze zlewozmywaka

OZNACZENIA PRZEWODÓW KOMINOWYCH W ŁAZIENCE :

1.Przewód nr 2 - kocioł etażowy łazienka M nr 6 odłączyć i podłączyć wentylację kuchni M nr6 rurą stalową DN 150 o L=1.5m
2.Projektowany komin dwupłaszczowy nr4 - o długości 4.0m - wentylacja łazienki

OZNACZENIA PRZEWODÓW KOMINOWYCH W KUCHNI :


1.Przewód nr 7 - podłączenie kotła gazowego przewodem powietrzno-spalinowym ⌀60/⌀125


PRACOWNIA PROJEKTOWA SANICAD
mgr inż. Kamila Dyjas
ul. Franciszkańska 18 75-234 Koszalin
sanicad@wp.pl NIP 669 234 99 04

SANICAD

| | |
|---|---|
| OBIEKT: | Przebudowa wewnętrznej instalacji gazowej w istniejącym budynku mieszkalnym wielorodzinnym oraz przebudowa instalacji c.o./c.w.u. |
| INWESTOR: | Gmina Miasto Koszalin<br>Zarząd Budynków Mieszkalnych<br>ul. Połczyńska 24 75-815 Koszalin |
| ADRES: | ul. Matejki 9/6 75-950 Koszalin<br>dz nr 298 obr.0019 Koszalin |
| TYTUŁ RYSUNKU: | Wewnętrzna instalacja wod-kan-gaz- rzut 2p. |

| FUNKCJA: | PROJEKTOWAŁA: | SPRAWDZIŁ: | NR.RYS.: |
|---|---|---|---|
| IMIĘ I NAZWISKO: | mgr Inż.Kamila Dyjas | | S2 |
| NR.UPR.: | ZAP/0092/POOS/09 | | |
| DATA: 09.2026 | PODPIS: | | SKALA: 1:100 |

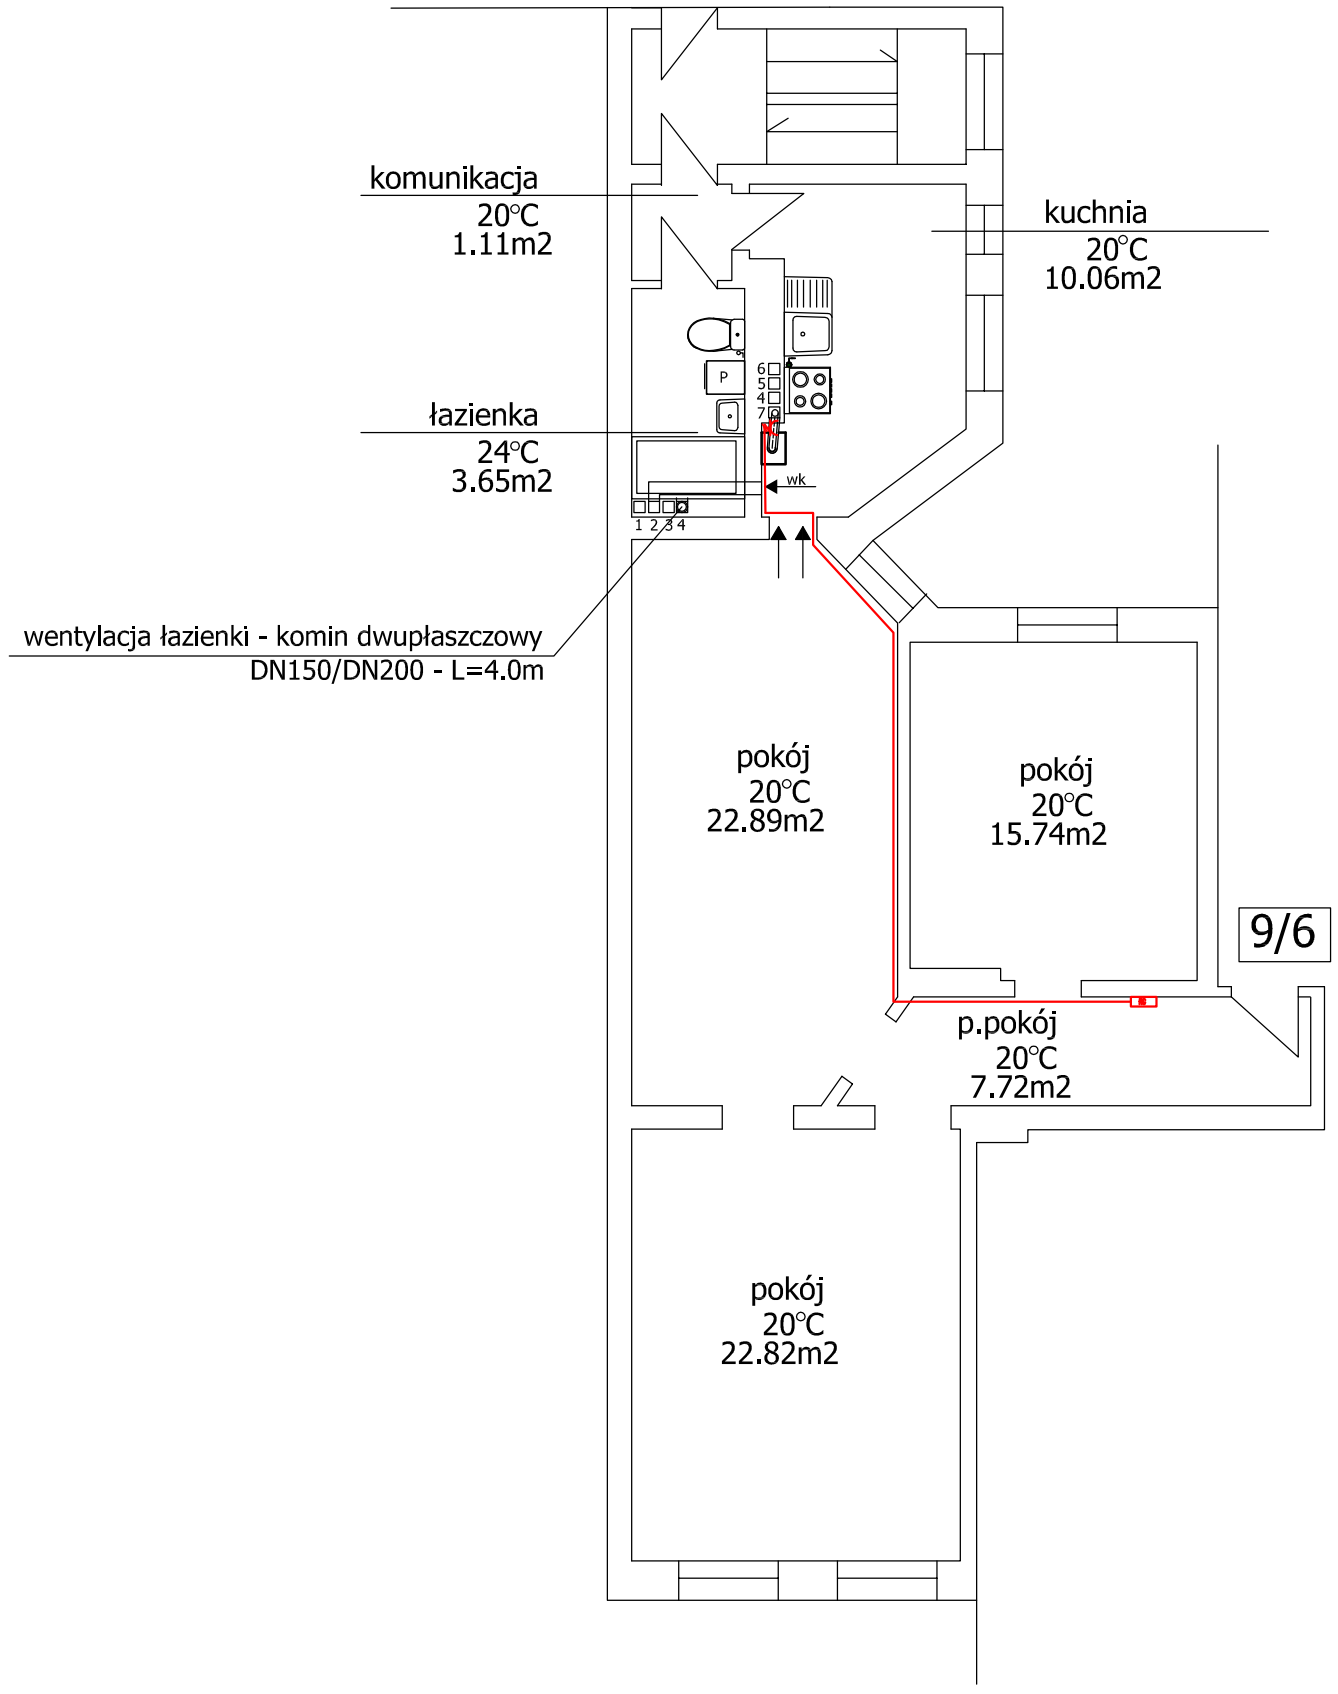

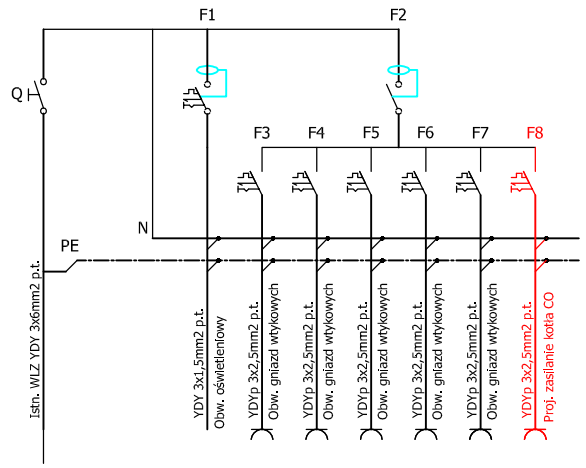
RG — Rozdzielnia

Proj. przewód YDYp 3x2,5m2 450/740V

Gniazdo hermetyczne

| Ozn. | Wyszczególnienie | J.m. | Ilość |
|---|---|---|---|
| Q | Rozłacznik izolacyjny FR 300 40A | szt. | 1 |
| F1 | Wyłącznik różnicowonadprądowy P312 B16A 30mA | szt. | 1 |
| F2 | Wyłącznik różnicowonadprądowy P302 25A 30mA | szt. | 1 |
| F3 - F7 | Wyłącznik nadprądowy S301 B16 | szt. | 5 |
| F8 | Proj. Wyłącznik nadprądowy S301 B10 | szt. | 1 |

PRACOWNIA PROJEKTOWA SANICAD
mgr inż. Kamila Dyjas
ul. Franciszkańska 18 75-234 Koszalin
sanicad@wp.pl NIP 669 234 99 04

SANI CAD

OBIEKT: Przebudowa wewnętrznej instalacji gazowej w istniejącym budynku mieszkalnym wielorodzinnym oraz przebudowa instalacji c.o./c.w.u.

INWESTOR: Gmina Miasto Koszalin
Zarząd Budynków Mieszkalnych
ul. Połczyńska 24 75-815 Koszalin

ADRES: ul. Matejki 9/6 75-950 Koszalin
dz nr 298 obr.0019 Koszalin

TYTUŁ RYSUNKU:
Wewnętrzna instalacja elektryczna do zasilania C.O.

| FUNKCJA: | OPRACOWAŁA: | SPRAWDZIŁ: | NR.RYS.: |
|---|---|---|---|
| IMIĘ I NAZWISKO: | mgr Inż.Kamila Dyjas | | S4 |
| NR.UPR.: | ZAP/0092/POOS/09 | | |
| DATA: 09.2026 | PODPIS: | | SKALA: 1:100 |