RZUT PRZYZIEMIA
skala 1:50

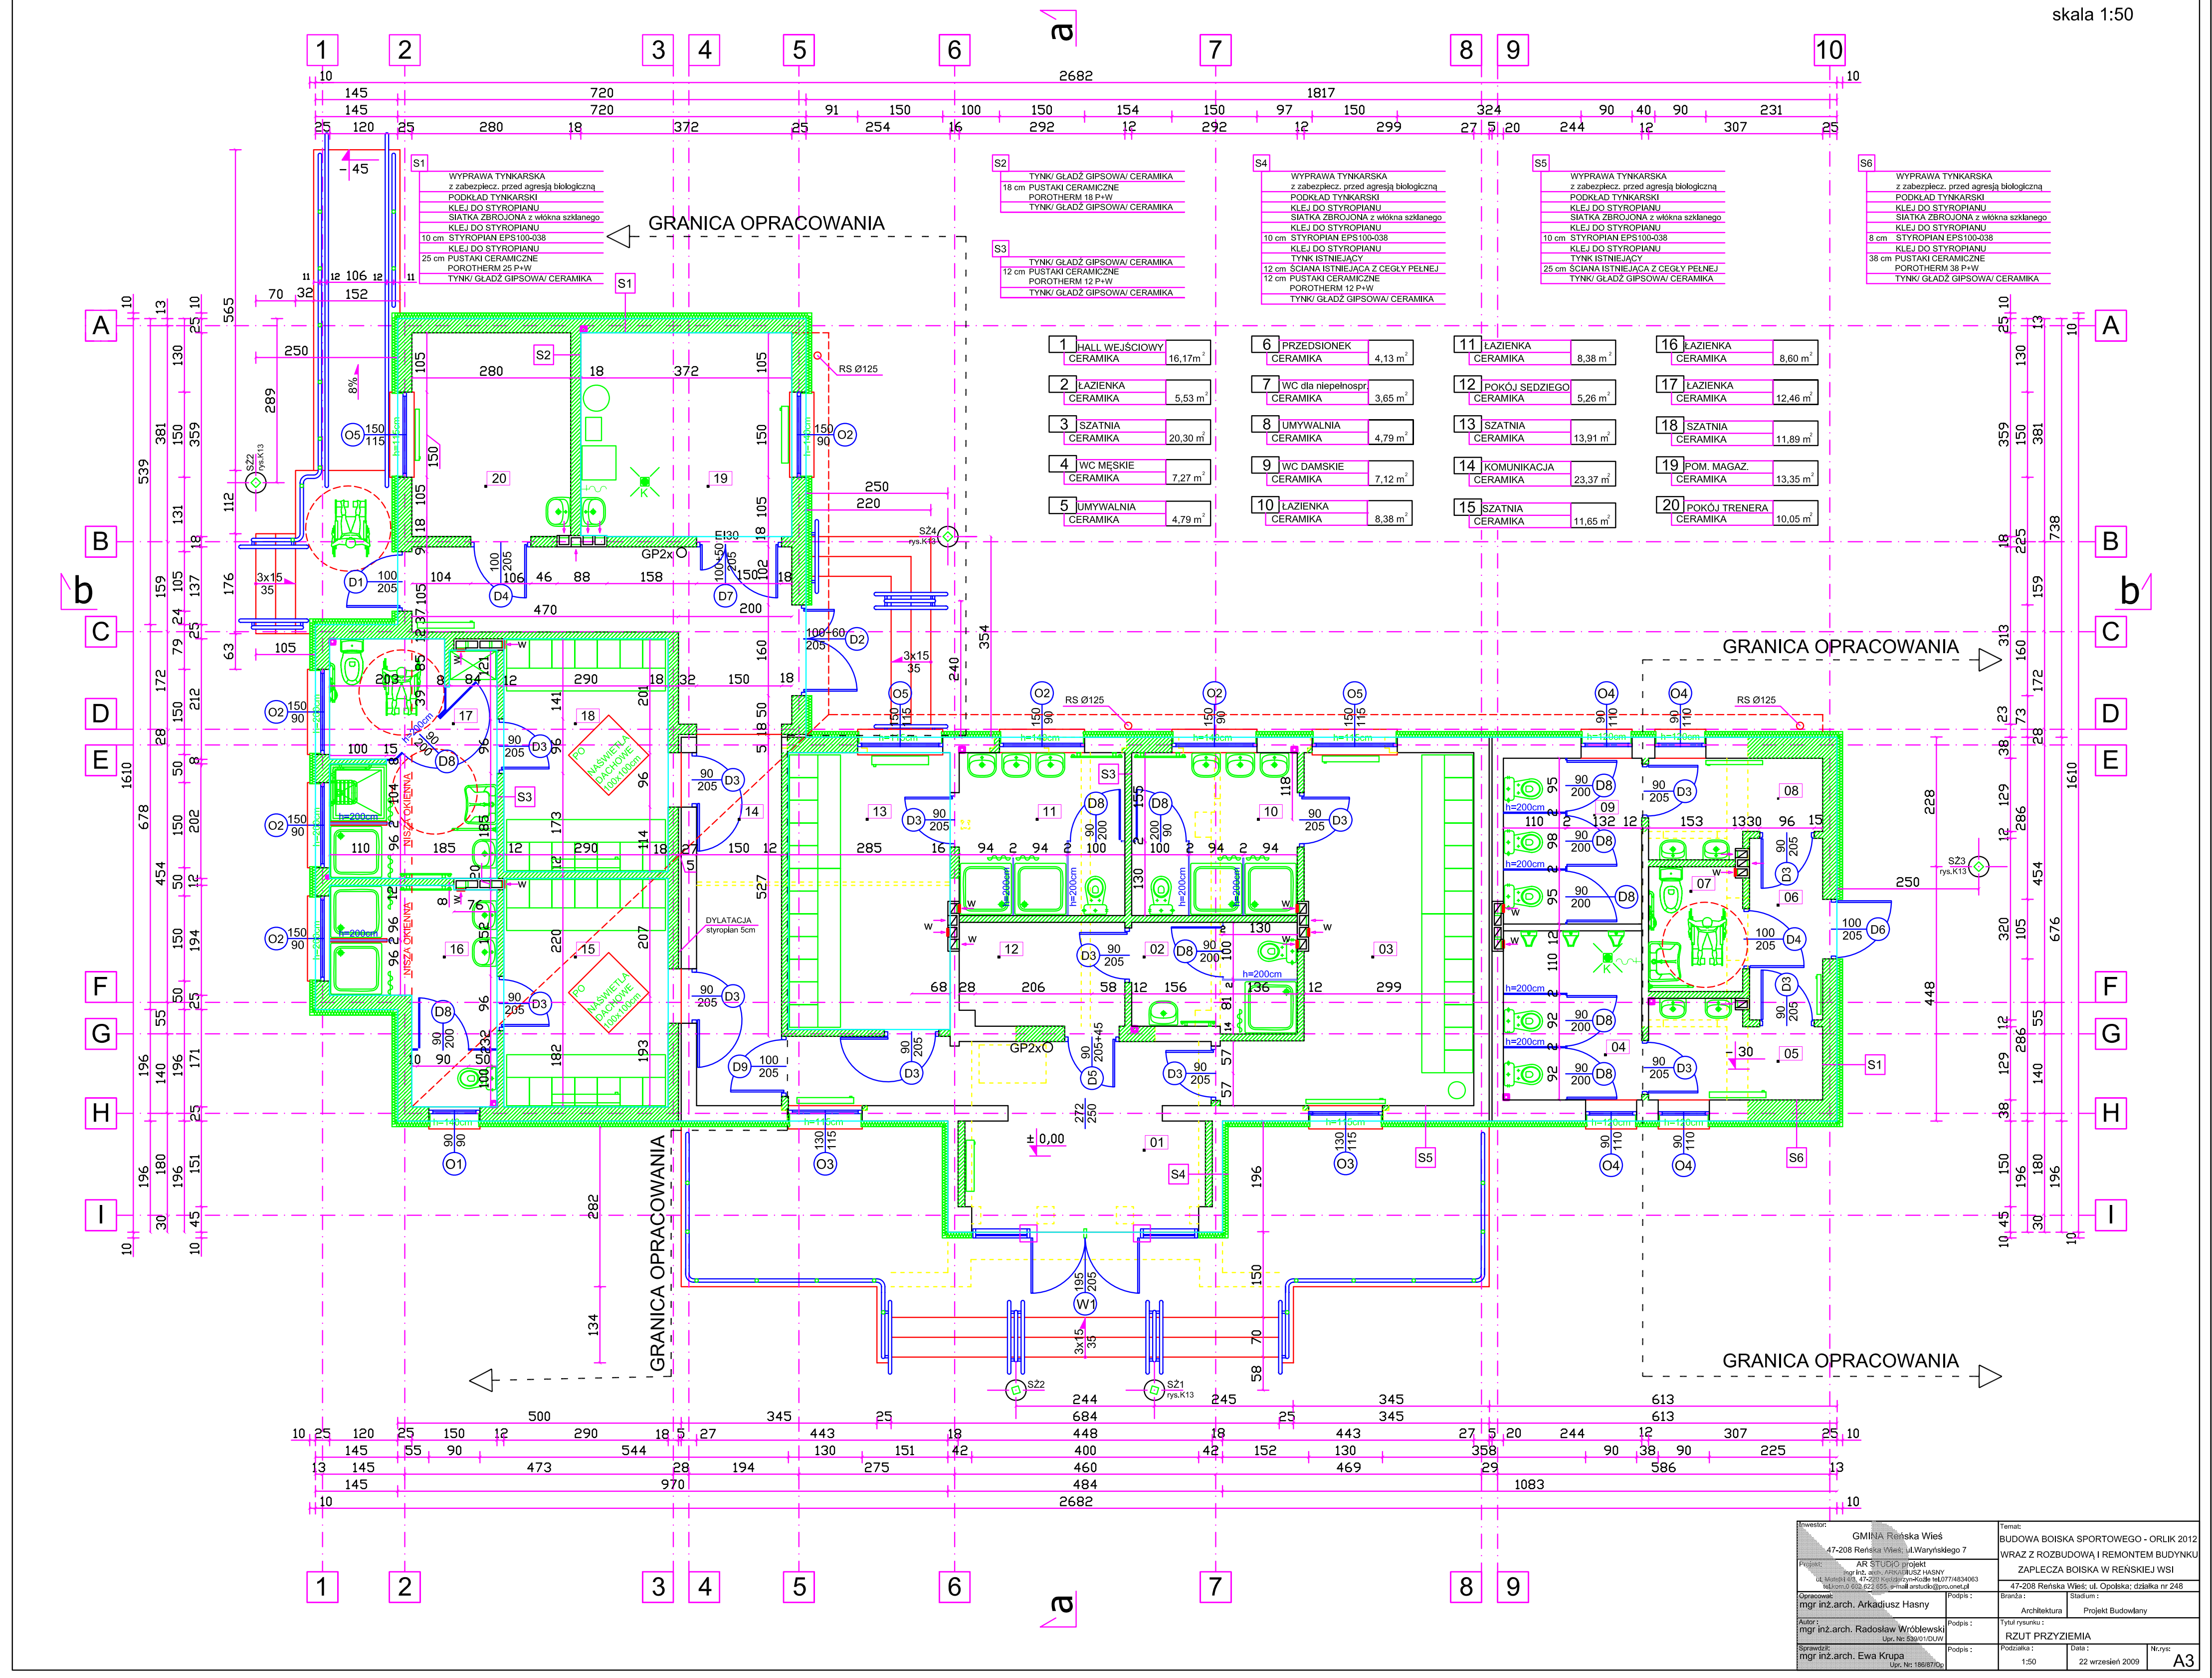

S1
- WYPRAWA TYNKARSKA z zabezpiecz. przed agresją biologiczną
- PODKŁAD TYNKARSKI
- KLEJ DO STYROPIANU
- SIATKA ZBROJONA z włókna szklanego
- KLEJ DO STYROPIANU
- 10 cm STYROPIAN EPS100-038
- KLEJ DO STYROPIANU
- 25 cm PUSTAKI CERAMICZNE POROTHERM 25 P+W
- TYNK/ GŁADŹ GIPSOWA/ CERAMIKA

S2
- TYNK/ GŁADŹ GIPSOWA/ CERAMIKA
- 18 cm PUSTAKI CERAMICZNE POROTHERM 18 P+W
- TYNK/ GŁADŹ GIPSOWA/ CERAMIKA

S3
- TYNK/ GŁADŹ GIPSOWA/ CERAMIKA
- 12 cm PUSTAKI CERAMICZNE POROTHERM 12 P+W
- TYNK/ GŁADŹ GIPSOWA/ CERAMIKA

S4
- WYPRAWA TYNKARSKA z zabezpiecz. przed agresją biologiczną
- PODKŁAD TYNKARSKI
- KLEJ DO STYROPIANU
- SIATKA ZBROJONA z włókna szklanego
- KLEJ DO STYROPIANU
- 10 cm STYROPIAN EPS100-038
- KLEJ DO STYROPIANU
- TYNK ISTNIEJĄCY
- 12 cm ŚCIANA ISTNIEJĄCA Z CEGŁY PEŁNEJ
- 12 cm PUSTAKI CERAMICZNE POROTHERM 12 P+W
- TYNK/ GŁADŹ GIPSOWA/ CERAMIKA

S5
- WYPRAWA TYNKARSKA z zabezpiecz. przed agresją biologiczną
- PODKŁAD TYNKARSKI
- KLEJ DO STYROPIANU
- SIATKA ZBROJONA z włókna szklanego
- KLEJ DO STYROPIANU
- 10 cm STYROPIAN EPS100-038
- KLEJ DO STYROPIANU
- TYNK ISTNIEJĄCY
- 25 cm ŚCIANA ISTNIEJĄCA Z CEGŁY PEŁNEJ
- TYNK/ GŁADŹ GIPSOWA/ CERAMIKA

S6
- WYPRAWA TYNKARSKA z zabezpiecz. przed agresją biologiczną
- PODKŁAD TYNKARSKI
- KLEJ DO STYROPIANU
- SIATKA ZBROJONA z włókna szklanego
- KLEJ DO STYROPIANU
- 8 cm STYROPIAN EPS100-038
- KLEJ DO STYROPIANU
- 38 cm PUSTAKI CERAMICZNE POROTHERM 38 P+W
- TYNK/ GŁADŹ GIPSOWA/ CERAMIKA

1	HALL WEJŚCIOWY	CERAMIKA	16,17m²
2	ŁAZIENKA	CERAMIKA	5,53 m²
3	SZATNIA	CERAMIKA	20,30 m²
4	WC MĘSKIE	CERAMIKA	7,27 m²
5	UMYWALNIA	CERAMIKA	4,79 m²
6	PRZEDSIONEK	CERAMIKA	4,13 m²
7	WC dla niepełnospr.	CERAMIKA	3,65 m²
8	UMYWALNIA	CERAMIKA	4,79 m²
9	WC DAMSKIE	CERAMIKA	7,12 m²
10	ŁAZIENKA	CERAMIKA	8,38 m²
11	ŁAZIENKA	CERAMIKA	8,38 m²
12	POKÓJ SĘDZIEGO	CERAMIKA	5,26 m²
13	SZATNIA	CERAMIKA	13,91 m²
14	KOMUNIKACJA	CERAMIKA	23,37 m²
15	SZATNIA	CERAMIKA	11,65 m²
16	ŁAZIENKA	CERAMIKA	8,60 m²
17	ŁAZIENKA	CERAMIKA	12,46 m²
18	SZATNIA	CERAMIKA	11,89 m²
19	POM. MAGAZ.	CERAMIKA	13,35 m²
20	POKÓJ TRENERA	CERAMIKA	10,05 m²

Inwestor: GMINA Reńska Wieś
47-208 Reńska Wieś; ul.Waryńskiego 7
Projekt: AR STUDIO projekt
mgr inż. arch. ARKADIUSZ HASNY
ul. Matejki 4/3, 47-220 Kędzierzyn-Koźle tel.077/4834063
tel.kom.0 602 622 655, e-mail arstudio@pro.onet.pl
Temat: BUDOWA BOISKA SPORTOWEGO - ORLIK 2012 WRAZ Z ROZBUDOWĄ I REMONTEM BUDYNKU ZAPLECZA BOISKA W REŃSKIEJ WSI
47-208 Reńska Wieś; ul. Opolska; działka nr 248
Opracował: mgr inż.arch. Arkadiusz Hasny
Podpis :
Autor : mgr inż.arch. Radosław Wróblewski
Upr. Nr: 539/01/DUW
Podpis :
Sprawdził: mgr inż.arch. Ewa Krupa
Upr. Nr: 186/87/Op
Podpis :
Branża : Architektura
Stadium : Projekt Budowlany
Tytuł rysunku : RZUT PRZYZIEMIA
Podziałka : 1:50
Data : 22 wrzesień 2009
Nr.rys: A3

RZUT DACHU
skala 1:50

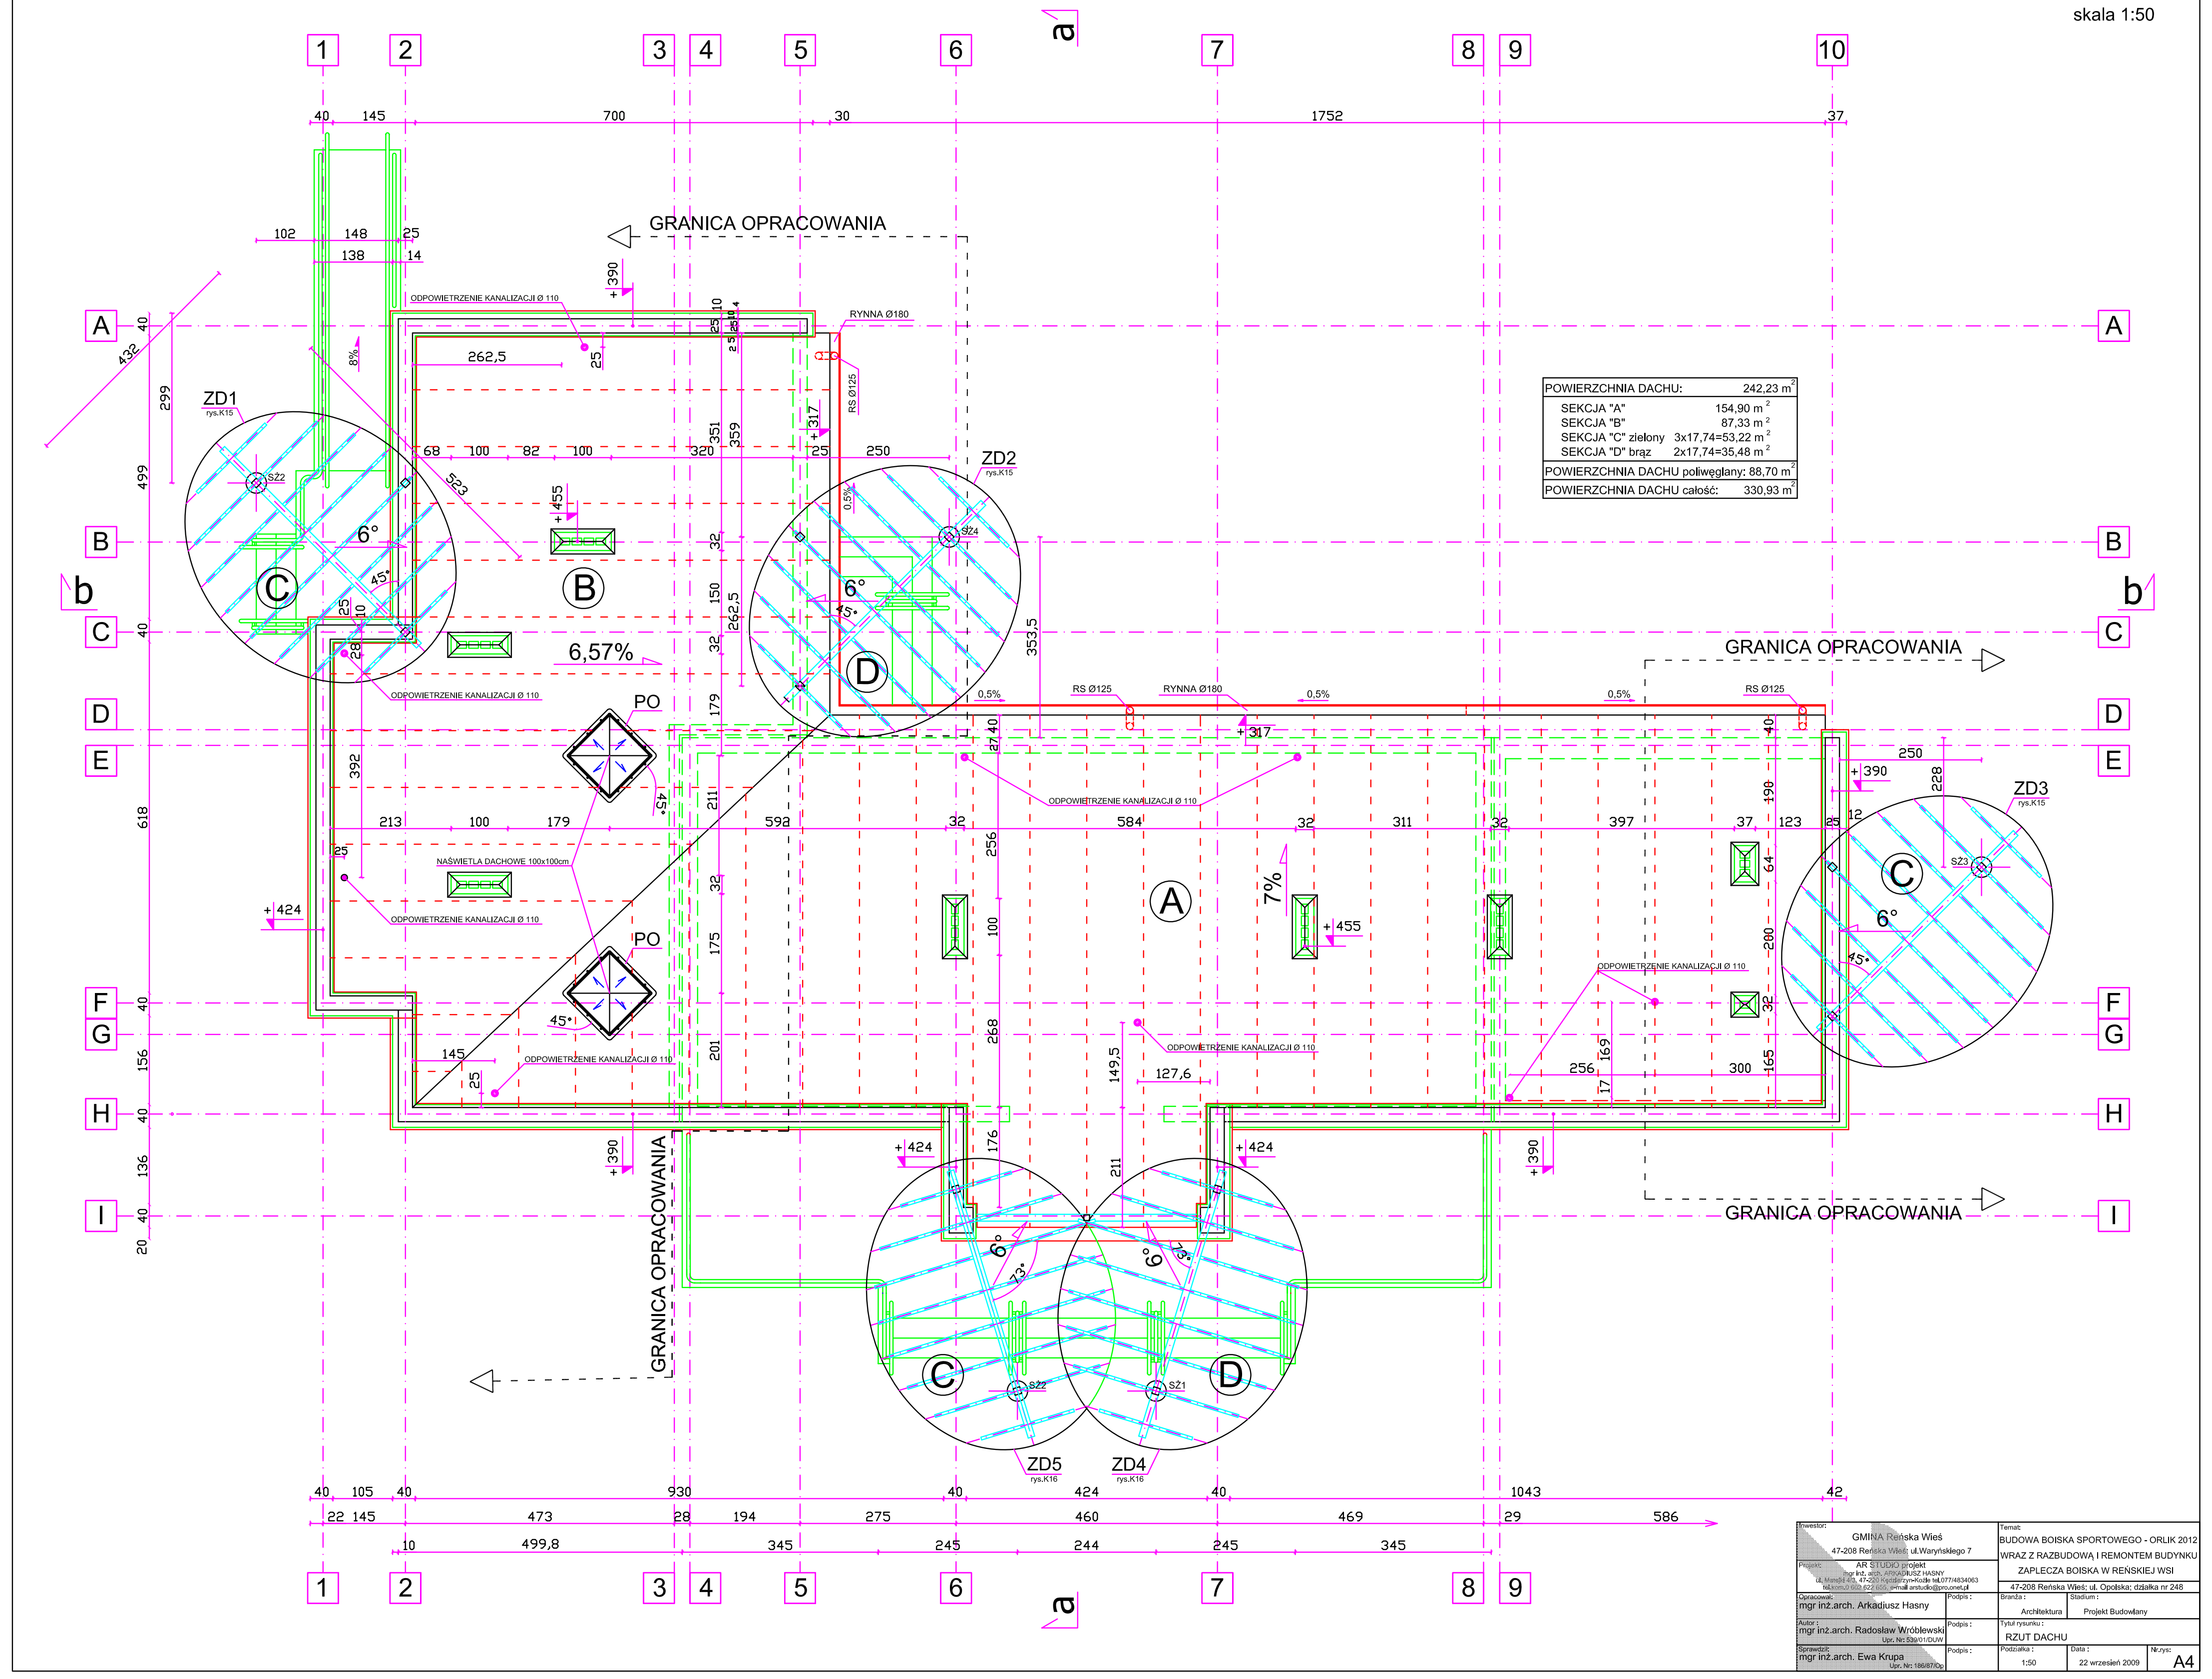

POWIERZCHNIA DACHU:	242,23 m²
SEKCJA "A"	154,90 m²
SEKCJA "B"	87,33 m²
SEKCJA "C" zielony	3x17,74=53,22 m²
SEKCJA "D" brąz	2x17,74=35,48 m²
POWIERZCHNIA DACHU poliwęglany:	88,70 m²
POWIERZCHNIA DACHU całość:	330,93 m²

Inwestor: GMINA Reńska Wieś
47-208 Reńska Wieś; ul.Waryńskiego 7
Projekt: AR STUDIO projekt
mgr inż. arch. ARKADIUSZ HASNY
ul. Matejki 4/3, 47-220 Kędzierzyn-Koźle tel.077/4834063
tel.kom.0 602 622 655, e-mail arstudio@pro.onet.pl
Temat: BUDOWA BOISKA SPORTOWEGO - ORLIK 2012 WRAZ Z ROZBUDOWĄ I REMONTEM BUDYNKU ZAPLECZA BOISKA W REŃSKIEJ WSI
47-208 Reńska Wieś; ul. Opolska; działka nr 248
Opracował: mgr inż.arch. Arkadiusz Hasny
Podpis :
Autor : mgr inż.arch. Radosław Wróblewski
Upr. Nr: 539/01/DUW
Podpis :
Sprawdził: mgr inż.arch. Ewa Krupa
Upr. Nr: 186/87/Op
Podpis :
Branża : Architektura
Stadium : Projekt Budowlany
Tytuł rysunku : RZUT DACHU
Podziałka : 1:50
Data : 22 wrzesień 2009
Nr.rys: A4

ELEWACJE PD-ZACH. i PD-WSCH.
skala 1:50

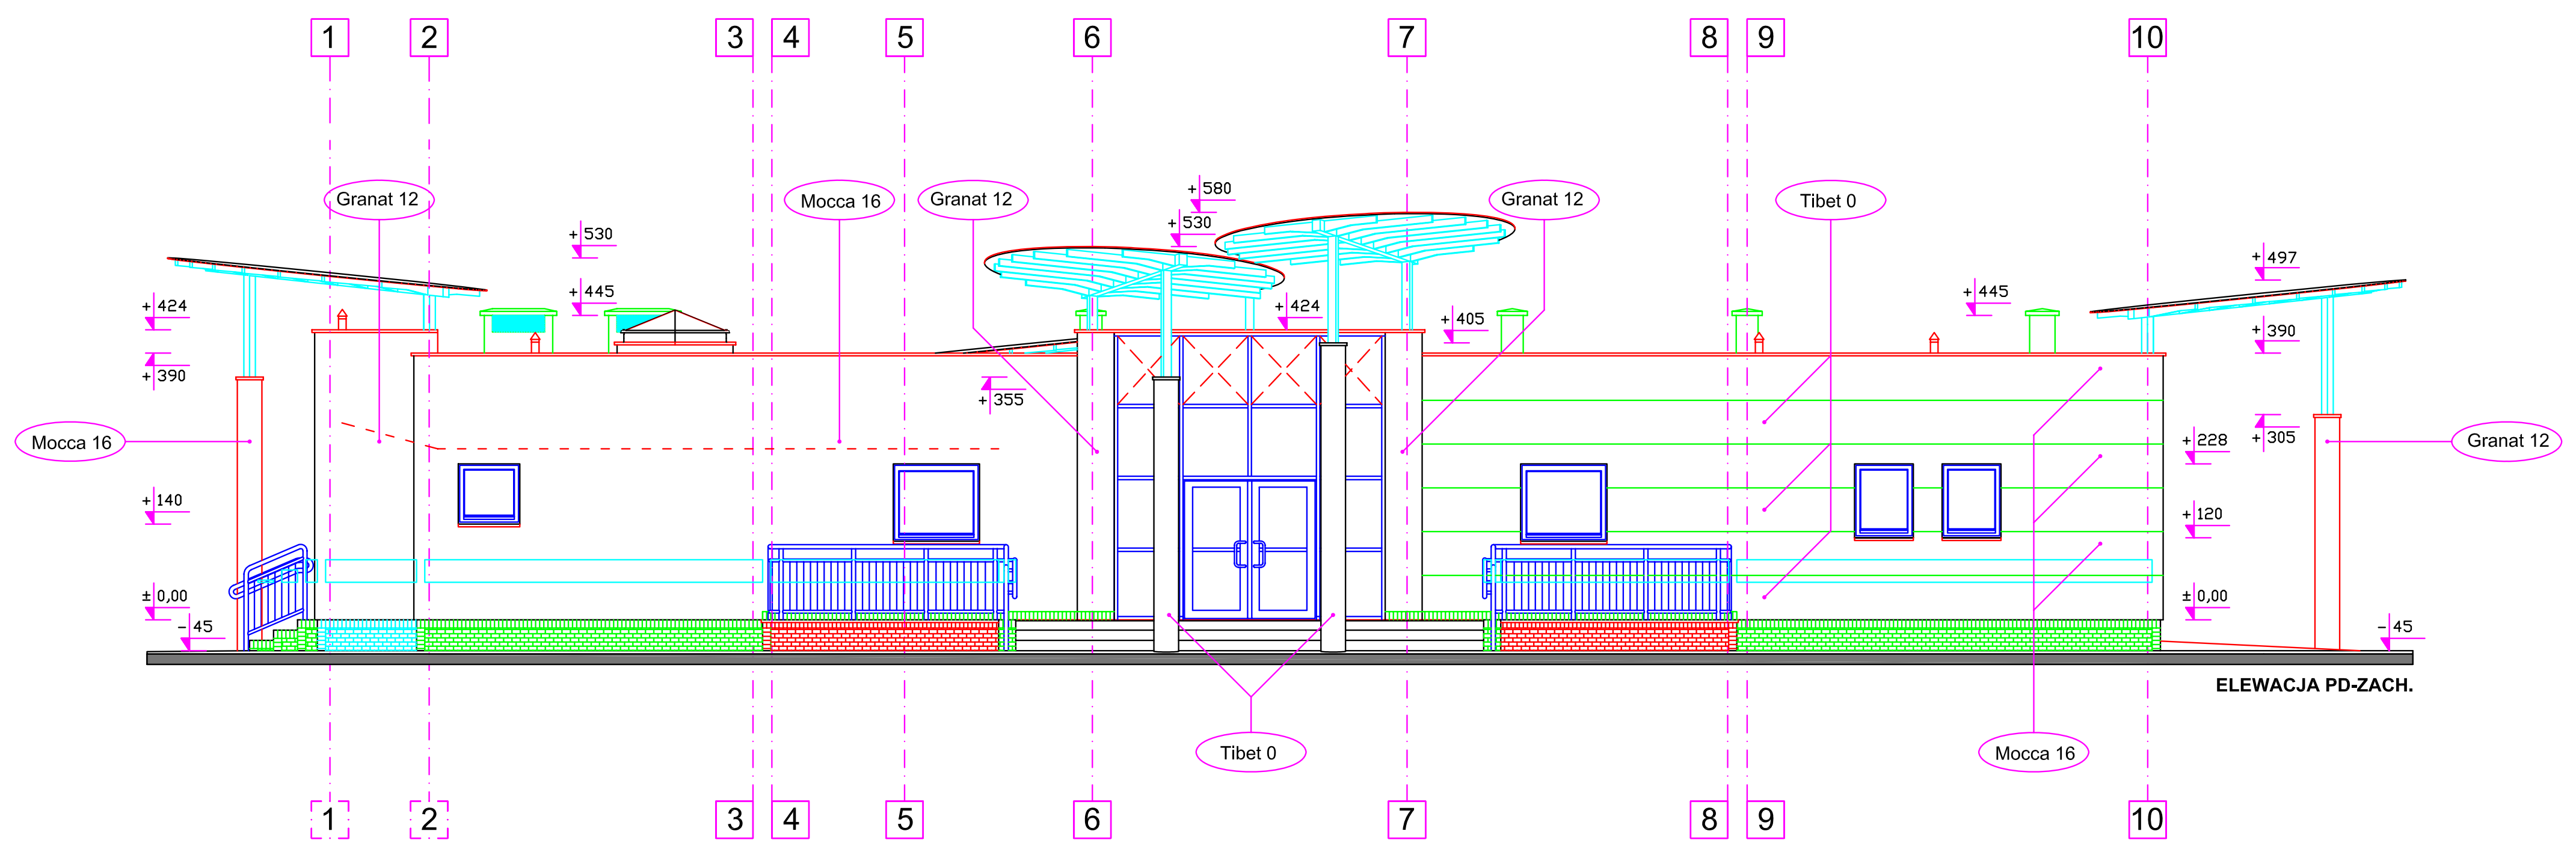

ELEWACJA PD-ZACH.

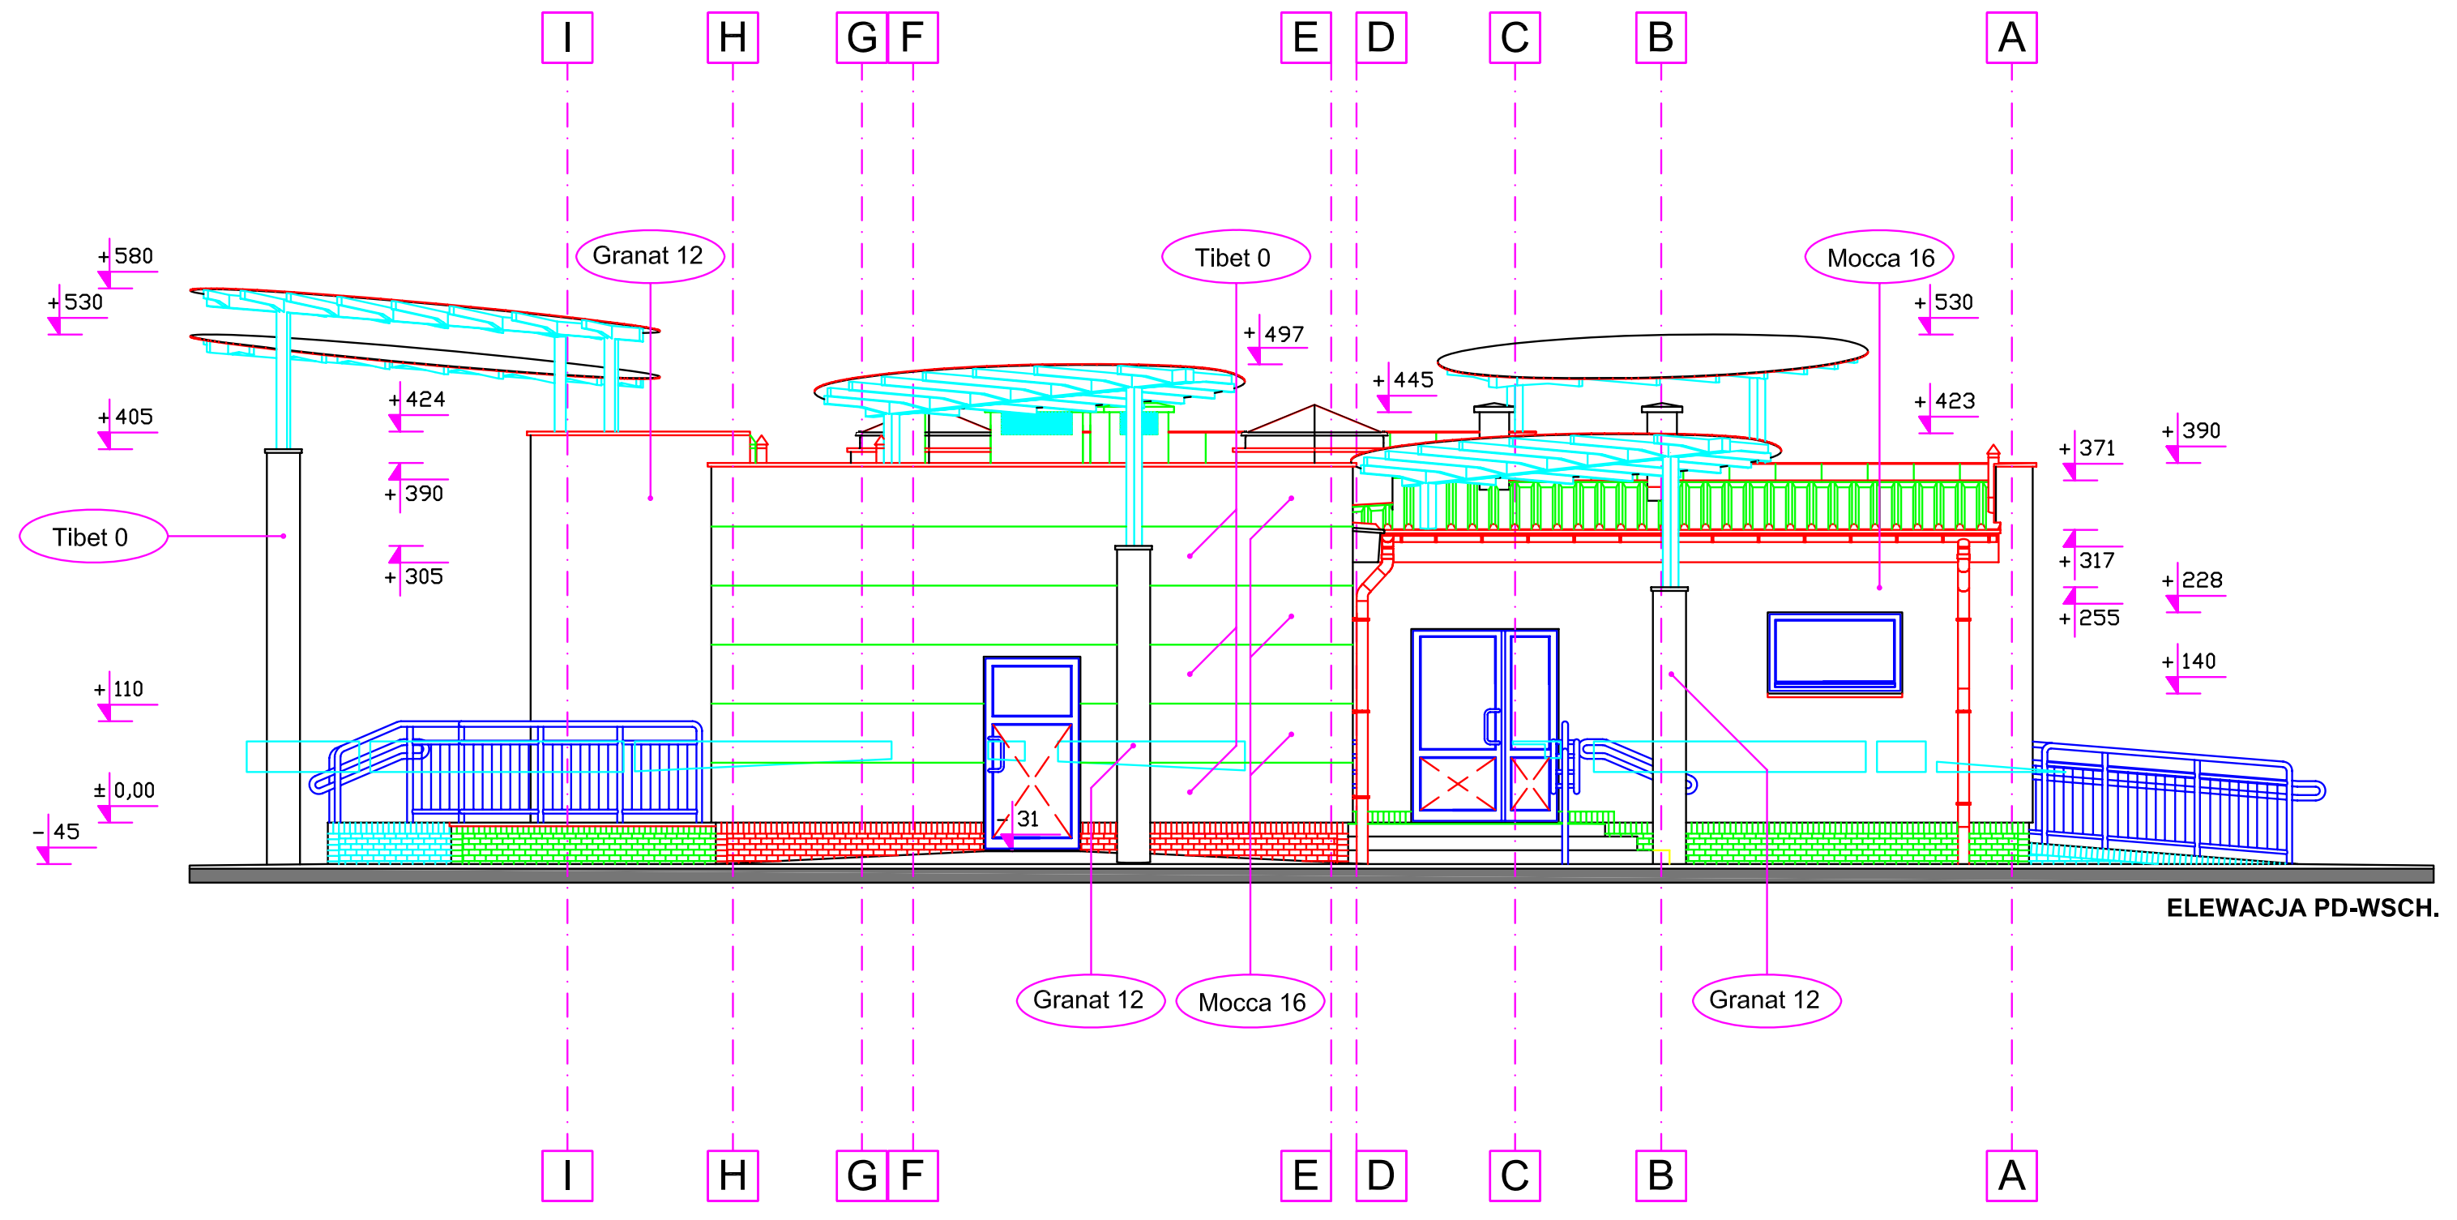

ELEWACJA PD-WSCH.

UWAGI:
-Kolorystykę opracowano w oparciu o wzornik firmy CaparolColor
-Stolarka okienna i drzwowa aluminiowa - RAL9006
-Elementy stalowe konstrukcji zadaszenia-RAL 9006,
-Balustrady zewnętrzne z stali nierdzewnej; polerowane
-Podokienniki aluminiowe, rynny tytanowo-cynkowe obróbki blacharskie - RAL 9006
-Wentylatory dachowe ,podstawy ,tłumiki w kolorze pokrycia dachu RAL 9006
-Osprzęt naścienny, zewnętrzny dostosować do koloru okładzin ściennych
-Zachować wątek okładzin cokołu,ceramika w kolorze grafitowym, fuga szara
-Płyty poliwęglanowe zadaszeń nad wejściami do budynku w kolorze zielonym (3 szt) i brązowym (2szt)
-Wszelkie odstępstwa od kolorystyki wymagają akceptacji autorów projektu

Inwestor: GMINA Reńska Wieś
47-208 Reńska Wieś; ul.Waryńskiego 7
Projekt: AR STUDIO projekt
mgr inż. arch. ARKADIUSZ HASNY
ul. Matejki 4/3, 47-220 Kędzierzyn-Koźle tel.077/4834063
tel.kom.0 602 622 655, e-mail arstudio@pro.onet.pl
Temat: BUDOWA BOISKA SPORTOWEGO - ORLIK 2012 WRAZ Z RAZBUDOWĄ I REMONTEM BUDYNKU ZAPLECZA BOISKA W REŃSKIEJ WSI
47-208 Reńska Wieś; ul. Opolska; działka nr 248
Opracował: mgr inż.arch Arkadiusz Hasny
Podpis :
Autor : mgr inż.arch Radosław Wróblewski
Upr. Nr: 539/01/DUW
Podpis :
Sprawdził: mgr inż.arch Ewa Krupa
Upr. Nr:186/87/Op
Podpis :
Branża : Architektura
Stadium : Projekt Budowlany
Tytuł rysunku : ELEWACJE PD-ZACH i PD-WSCH.
Podziałka : 1:50
Data : 22 wrzesień 2009
Nr.rys: A1

ELEWACJE PN-WSCH. i PN- ZACH.
skala 1:50

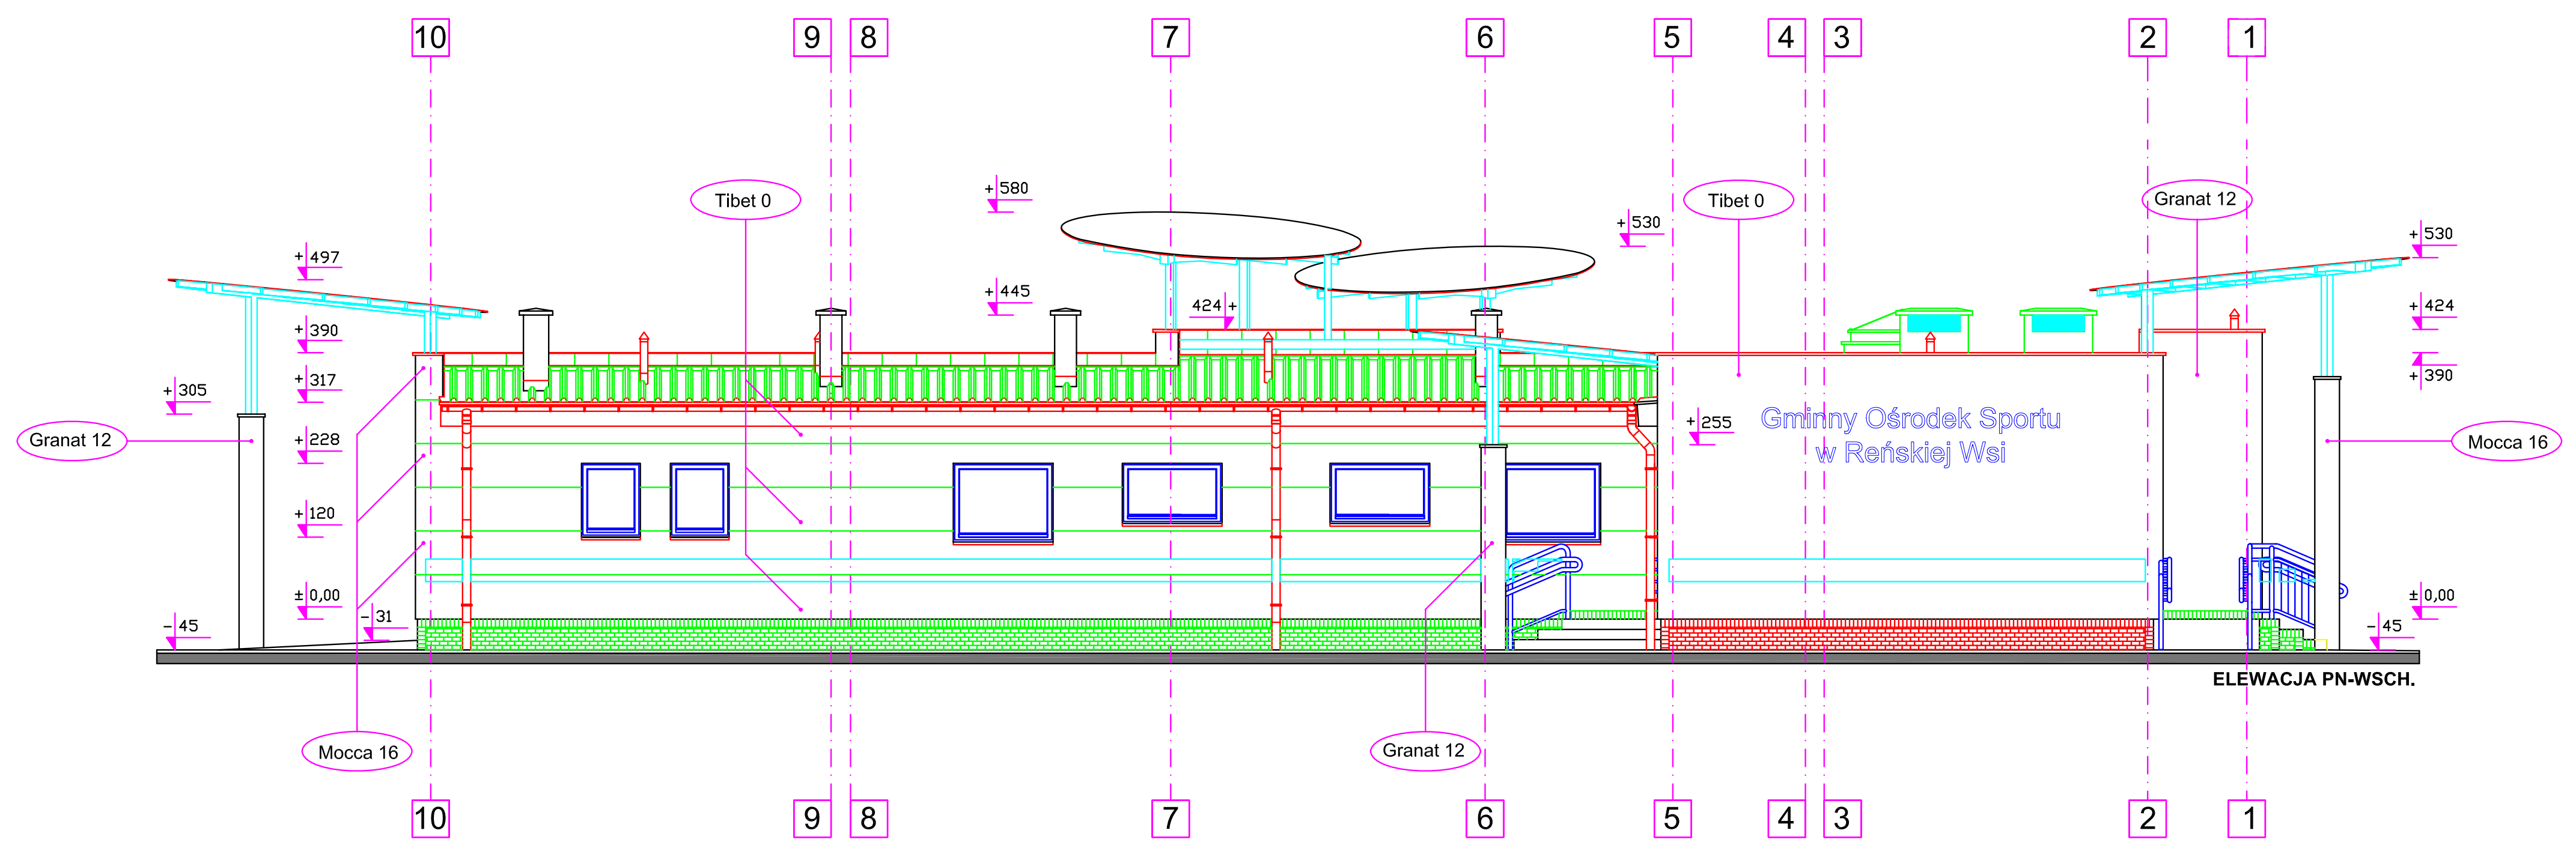

ELEWACJA PN-WSCH.

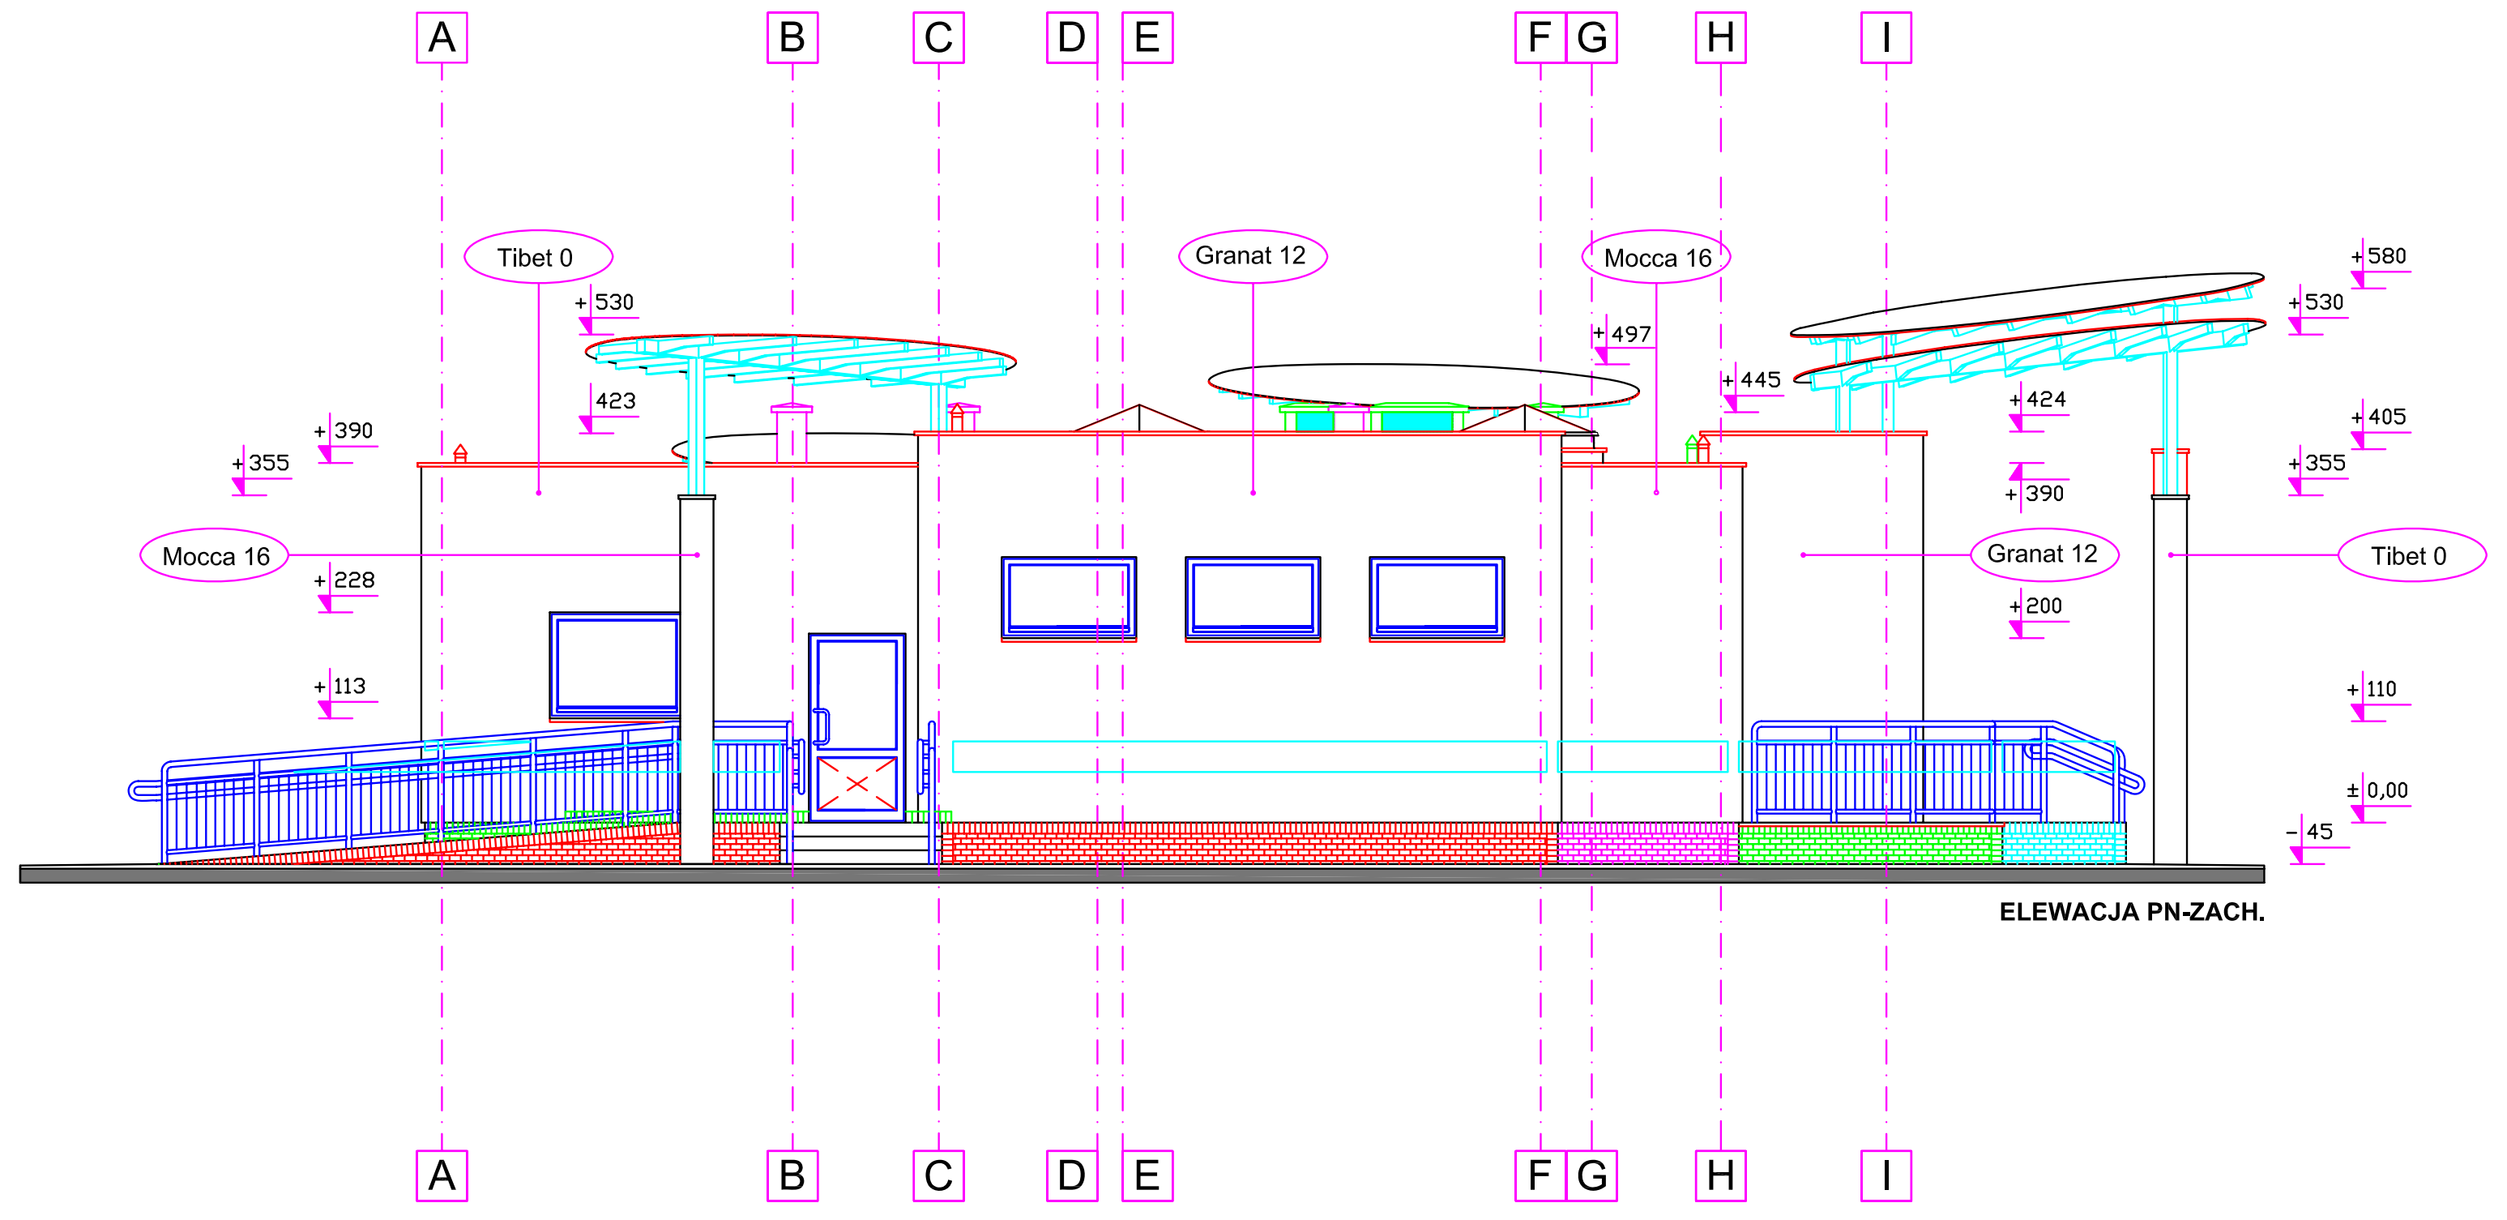

ELEWACJA PN-ZACH.

UWAGI:
-Kolorystykę opracowano w oparciu o wzornik firmy CaparolColor
-Stolarka okienna i drzwowa aluminiowa - RAL9006
-Elementy stalowe konstrukcji zadaszenia-RAL 9006,
-Balustrady zewnętrzne z stali nierdzewnej; polerowane
-Podokienniki aluminiowe, rynny tytanowo-cynkowe obróbki blacharskie - RAL 9006
-Wentylatory dachowe ,podstawy ,tłumiki w kolorze pokrycia dachu RAL 9006
-Osprzęt naścienny, zewnętrzny dostosować do koloru okładzin ściennych
-Zachować wątek okładzin cokołu,ceramika w kolorze grafitowym, fuga szara
-Płyty poliwęglanowe zadaszeń nad wejściami do budynku w kolorze zielonym (3 szt) i brązowym (2szt)
-Wszelkie odstępstwa od kolorystyki wymagają akceptacji autorów projektu

Inwestor: GMINA Reńska Wieś
47-208 Reńska Wieś; ul.Waryńskiego 7
Projekt: AR STUDIO projekt
mgr inż. arch. ARKADIUSZ HASNY
ul. Matejki 4/3, 47-220 Kędzierzyn-Koźle tel.077/4834063
tel.kom.0 602 622 655, e-mail arstudio@pro.onet.pl
Temat: BUDOWA BOISKA SPORTOWEGO - ORLIK 2012 WRAZ Z RAZBUDOWĄ I REMONTEM BUDYNKU ZAPLECZA BOISKA W REŃSKIEJ WSI
47-208 Reńska Wieś; ul. Opolska; działka nr 248
Opracował: mgr inż.arch Arkadiusz Hasny
Podpis :
Autor : mgr inż.arch Radosław Wróblewski
Upr. Nr: 539/01/DUW
Podpis :
Sprawdził: mgr inż.arch Ewa Krupa
Upr. Nr:186/87/Op
Podpis :
Branża : Architektura
Stadium : Projekt Budowlany
Tytuł rysunku : ELEWACJE PN-WSCH. i PN-ZACH.
Podziałka : 1:50
Data : 22 wrzesień 2009
Nr.rys: A2