
UWAGA: nie wyklucza się istnienia w terenie innych przewodów o których brak informacji wynika z zaszłości historycznych lub niedopełnienia obowiązku zgłoszenia do inwentaryzacji
(Ustawa z dnia 17 maja 1989 r. Prawo Geodezyjne i Kartograficzne, t.j. Dz. U. z 2021 r. poz. 1990)

Projektowane obiekty budowlane	proj. k proj. t	- -


MAPA DO CELÓW PROJEKTOWYCH ARK 2 (2)

Oznaczenie kancelaryjne zgłoszenia pracy geodezyjnej		GNO.6640.1671.2022
Sekcja mapy syt – wys. 1:1000		6.150.26.14.3, 6.150.26.19.1
Miejscowość		**PRZYCŁAPY**
Numery działek ewidencyjnych		**68, 73, 80/1**
Województwo		Łódzkie
Powiat		Wieluń
Jednostka ewidencyjna	Identyfikator	101710_2
	Nazwa	Wierzchlas
Obręb ewidencyjny	Identyfikator	101710_2.0014
	Nazwa	PRZYCŁAPY
Skala mapy		**1:500**
Nazwa układu współrzędnych	Prostokątnych płaskich	2000 / 18
	Wysokości	PL-EVRF2007-NH
Oznaczenie granic obszaru, który był przedmiotem aktualizacji		-------
Oznaczenie i informacje o służebnościach gruntowych mających wpływ na zagospodarowanie gruntów, zlokalizowanych w granicach projektowanej inwestycji		Działki nie są obciążone służebnością gruntową.
Oznaczenie i symbol konturu użytku gruntowego, który nie jest ujawniony w bazie danych ewidencji gruntów i budynków		Lz ------------
Stan aktualny na dzień	17-01-2023 r.	GEODEZJA MARCIN KOPACKI ul. Zielona 14/7, 98-300 Wieluń tel. 722-360-370 NIP 832-196-98-03 REGON 362404613
Data sporządzenia mapy	31-01-2023 r.	
Kierownik roboty: GEODETA UPRAWNIONY mgr inż. Marcin Kopacki Nr uprawnień 21207		

Szkic lokalizacji **Skala 1:25000**

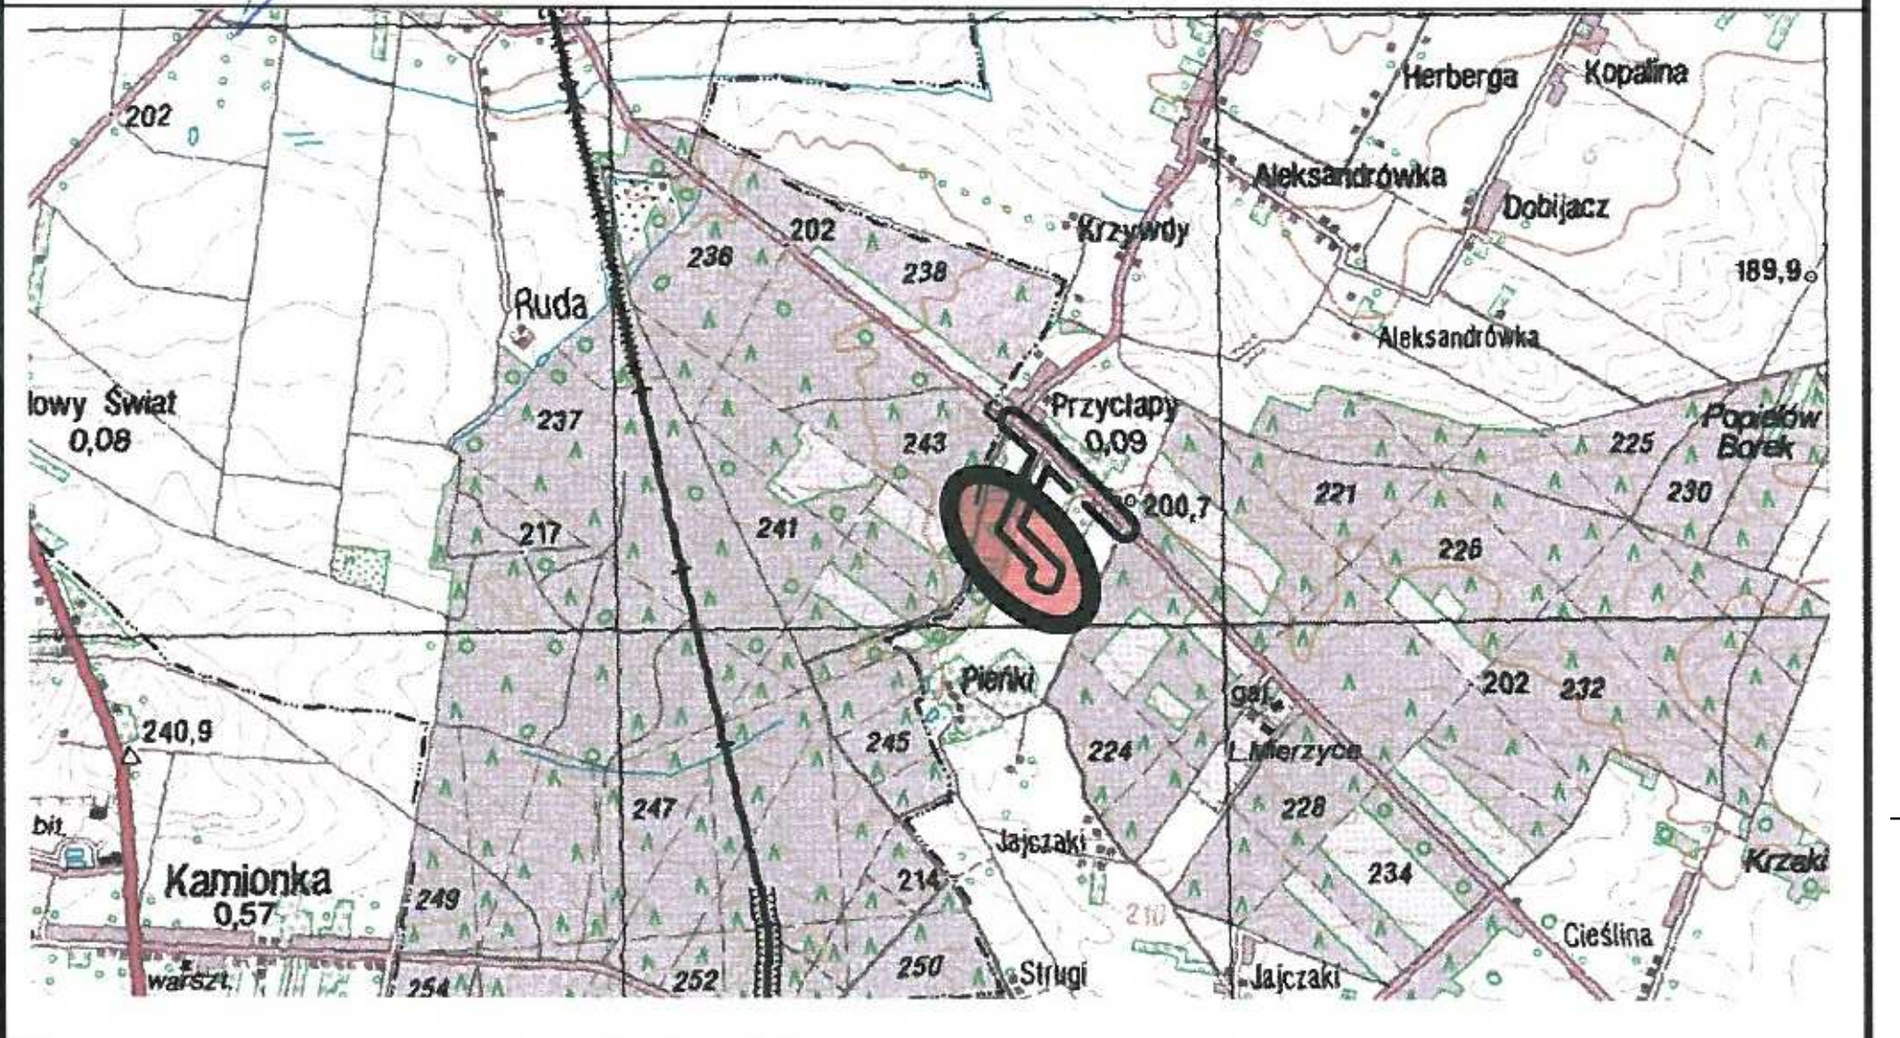

Jestem świadomy odpowiedzialności karnej za złożenie fałszywych oświadczeń.
Oświadczam, że operat techniczny zawierający rezultaty prac geodezyjnych w wyniku których powstał niniejszy dokument uzyskał pozytywny wynik weryfikacji.
Identyfikator zgłoszenia prac geodezyjnych : GNO.6640.1671.2022
Organ służby geodezyjnej, który otrzymał zgłoszenie : Starosta Wieluński
Wykonawca prac geodezyjnych : GEODEZJA Marcin Kopacki
Nr oraz data sporządzenia dokumentu zawierającego wynik pozytywnej weryfikacji : Protokół nr GNO.6640.1671.2022_1 z dnia 02.02.2023 r.
Imię i nazwisko oraz nr uprawnień zawodowych kierownika prac : Marcin Kopacki, upr. nr 21207



POTWIERDZAM ZGODNOŚĆ MAPY Z ORYGINAŁEM

Nazwa inwestycji:	BUDOWA SIECI KANALIZACJI SANITARNEJ	
Adres inwestycji:	obręb PRZYCŁAPY, gmina WIERZCHLAS, dz. nr ewid. 59, 71, 72, 74/2, 75/6, 75/5, 75/4, 75/2, 76, 81, 82, 83/3, 83/4, 83/1, 84/2, 80/1, 73 – droga gminna, 68 – droga powiatowa	
Inwestor:	GMINA WIERZCHLAS ul. Szkolna 7, 98–324 Wierzchlas	
Temat:	SIEĆ KANALIZACJI SANITARNEJ WRAZ Z PRZYŁĄCZAMI	
Nazwa rysunku:	PLAN ZAGOSPODAROWANIA TERENU	
Projektant: (branża sanitarna)	mgr inż. Przemysław Wilk upr.: OPL/1689/PWBS/19	
Sprawdził: (branża sanitarna)	mgr inż. Mariusz Kościelny upr.: OPL/0546/POOS/09	

Skala 1:500	Data oprac. 11.2023	Tom I	Nr rys. S2