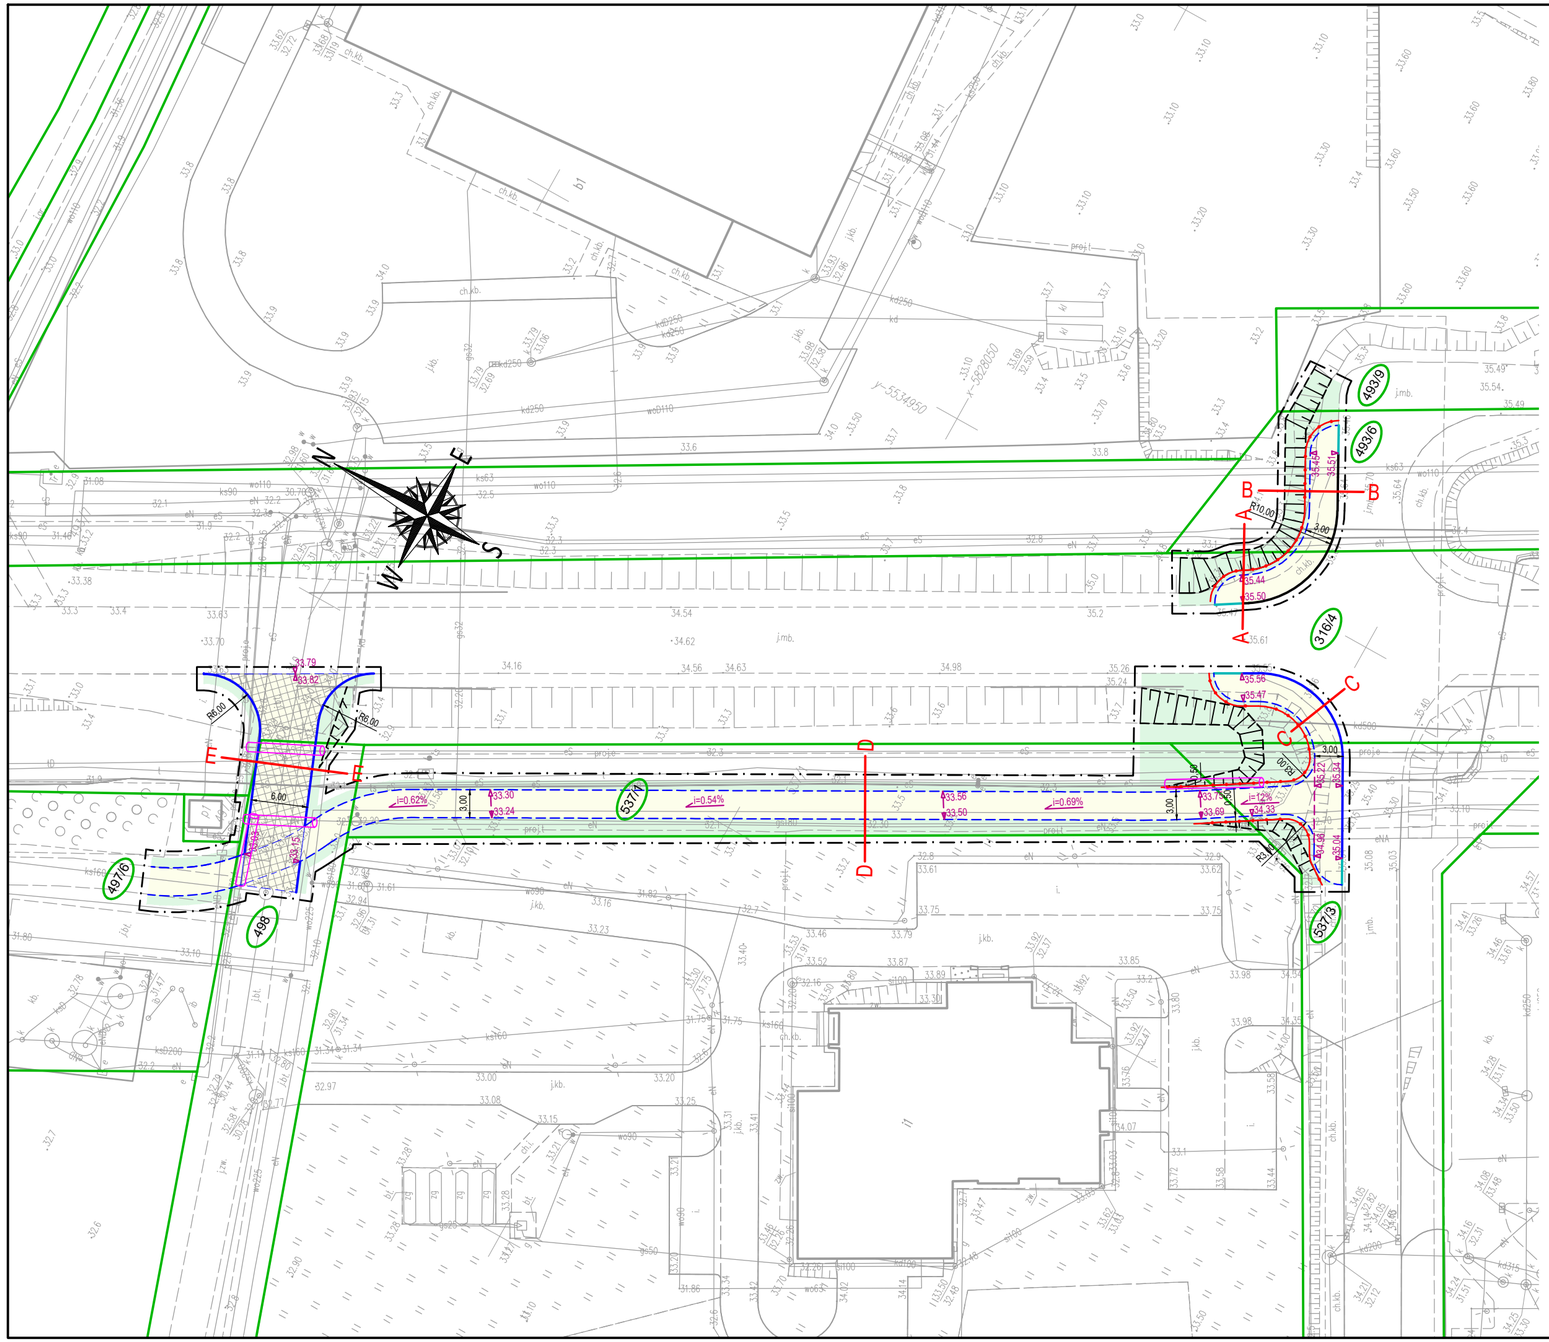


LEGENDA

	KRAWĘŻNIK BETONOWY 15X30CM
	KRAWĘŻNIK BETONOWY 15X22CM
	OBRZEŻE BETONOWE 8X30CM
	OPORNIK BETONOWY 12X25CM
	PROJEKTOWANA DROGA DLA ROWERÓW - WARSTWA ŚCIERALNA Z AC11S GR. 5CM - PODBUDOWA ZASADNICZA Z KRUSZYWA 0/31,5 GR. 15CM
	PROJEKTOWANA DROGA DLA ROWERÓW - WARSTWA ŚCIERALNA Z AC11S GR. 5CM - WARSTWA WIĄŻĄCA Z AC16W GR. 6CM - PODBUDOWA ZASADNICZA Z KRUSZYWA 0/31,5 GR. 30CM
	PROJEKTOWANY TEREN ZIELONY
33.47	PROJEKTOWANA RZĘDNA WYSOKOŚCIOWA
i=0.69%	PROJEKTOWANY SPADEK PODŁUŻNY
B B	PRZEKRÓJ NORMALNY
	PROJEKTOWANA SKARPA
	PROJEKTOWANA BARIERKA U-11A
	RURA OSŁONOWA DWUDZIELNA FI 110MM

EMWAY MACIEJ EMILIANÓW
ul. Bułgarska 24/1
65-943 Zielona Góra
NIP: 9291781023, REGON: 85208446

adres do korespondencji:
ul. Rumiankowa 26,
66-008 Świdnica

INWESTOR:	GMINA SKWIERZYNA ul. Rynek 1, 66-440 Skwierzyna			
INWESTYCJA:	PRZEBUDOWA DROGI GMINNEJ NR 102876F - UL. MIĘDZYRZECKIEJ W SKWIERZYNIE			
RYSUNEK:	PROJEKT ZAGOSPODAROWANIA TERENU		SKALA: 1:500	DATA: 01.2026
			NR ZLEC: -	NR RYS.: 1
	IMIĘ I NAZWISKO	UPRAWNIENIA	BRANŻA	PODPIS
PROJEKTANT:	mgr inż. Maciej Emilianów	LBS/0080/PBD/16 do projektowania bez ograniczeń w specjalności drogowej	DROGOWA	