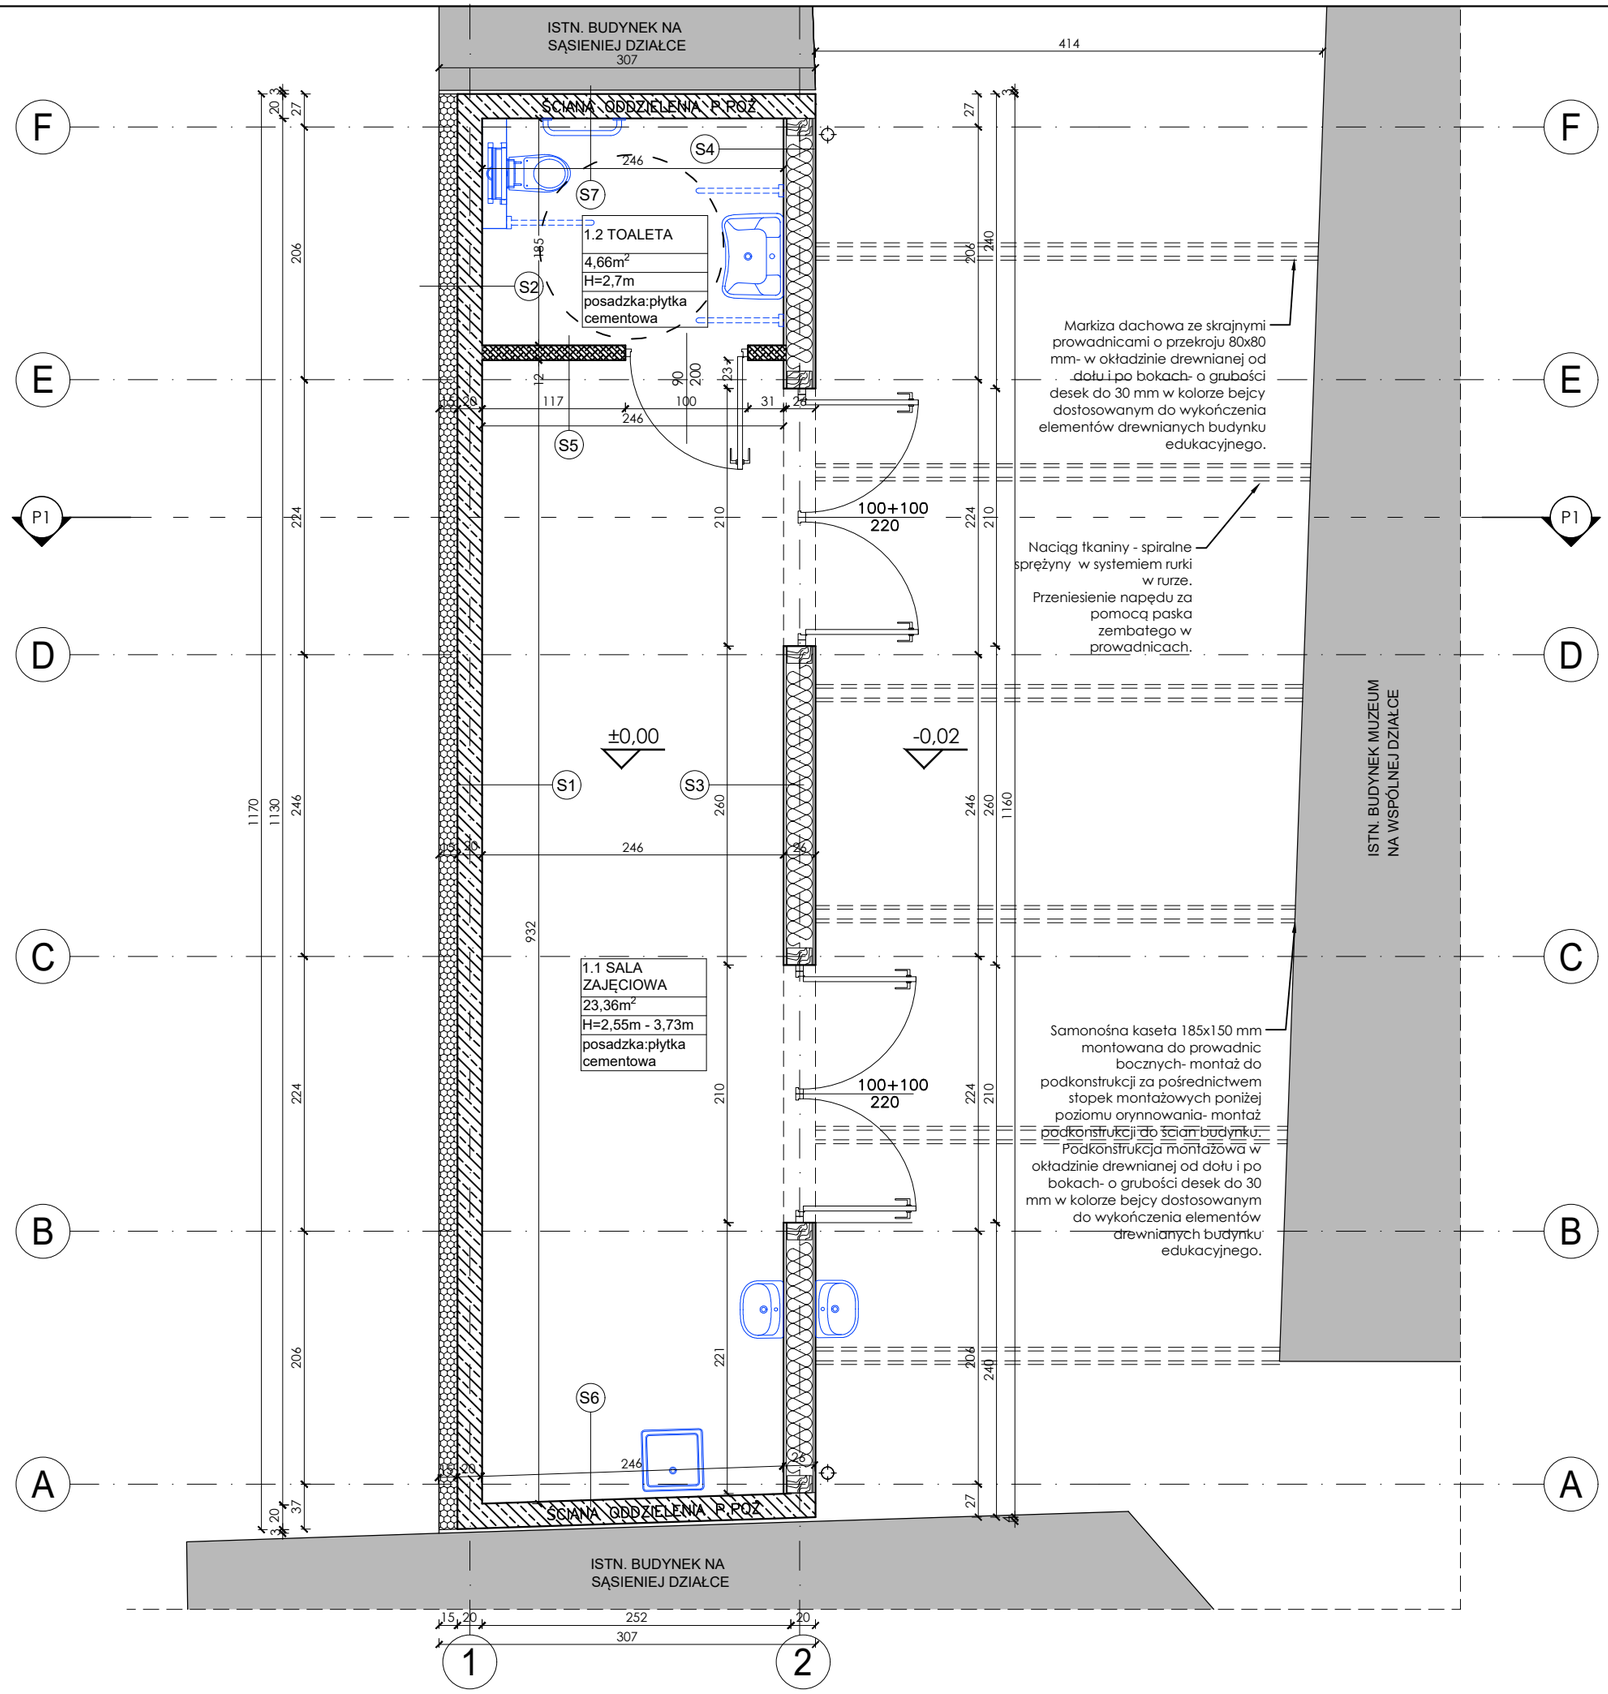


PROJ. ŚCIANY O KONSTRUKCJI DREWNIANEJ Z WYPEŁNIENIEM Z WEŁNY MINERALNEJ

PROJ. ŚCIANY MUROWANE Z PUSTAKA

PROJ. ŚCIANA Z PŁYTY GK NA RUSZCIE ALUMINIOWYM

ARTUR GRODZIŃSKI
33-100 TARNÓW, UL. GROTTGERA 26
tel. 014 69 68 888, kom. 0 508 134 500
e-mail art.tarnow@wp.pl

PROJEKT ARCHITEKTONICZNO-BUDOWLANY

MUZEUM ETNOGRAFICZNE

LOKALIZACJA: DZ. NR 23/5 OBR.252 m.Tarnów; ul. Krakowska 10 33-100 Tarnów

BRANŻA: ARCHITEKTURA

STADIUM: PROJEKT BUDOWLANY

NAZWA RYSUNKU: **BUDUNEK ZAJĘCIOWY - RZUT PARTERU stan projektowany**

PROJEKTANT: mgr inż. arch. Artur Grodziński, nr upr. MPOIA/076/2016, specjalizacja architektoniczna

SPRAWDZAJĄCY: mgr inż. arch. Wawrzyniec Bartela, nr upr. MPOIA/016/2017, specjalizacja architektoniczna

DATA: grudzień 2023

SKALA: 1:50

NR RYSUNKU: PAB-2.01