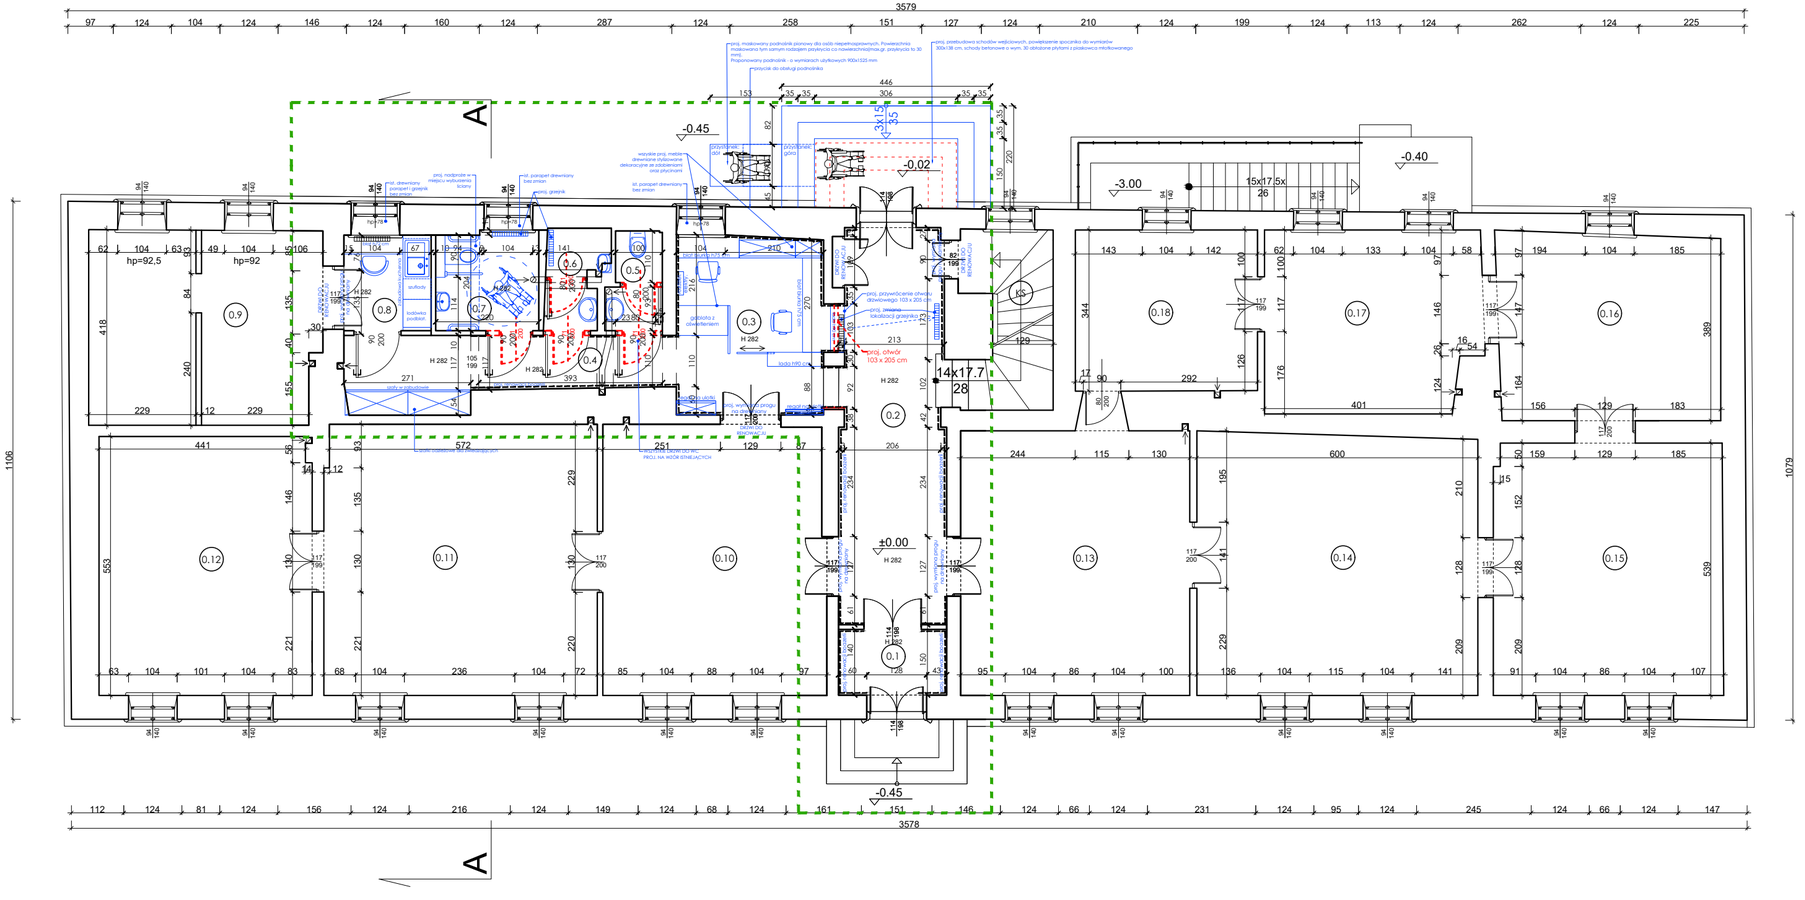


LEGENDA:

- zakres remontu
- istniejące ściany
- projektowane wyburzenia
- projektowana renowacja boazerii
- elementy projektowane/ przebudowa schodów zewnętrznych

ZESTAWIENIE POWIERZCHNI UŻYTKOWEJ BUDYNKU

NR. POM.	NAZWA POMIESZCZENIA	WYKOŃCZENIE POSADZKI	POW. UŻYTKOWA [m²]
0.1	WIATROŁAP	PARKIET DREWNIANY	3.46
0.2	ŚIEŃ WEJŚCIOWA	PŁYTKI CERAMICZNE	18.47
0.3	RECEPCJA	PŁYTKI CERAMICZNE	11.96
0.4	KORYTARZ	PŁYTKI CERAMICZNE	9.56
0.5	W.C. PERSONELU	PŁYTKI CERAMICZNE	2.32
0.6	W.C. DLA ZWIEDZAJĄCYCH	PŁYTKI CERAMICZNE	2.42
0.7	W.C. DLA NIEPEŁNOSPRAWNYCH	PŁYTKI CERAMICZNE	4.50
0.8	POM. SOCJALNE	PARKIET DREWNIANY	3.80
0.9	PRACOWNIA	PARKIET DREWNIANY	19.96
0.10	SALA MUZEALNA EKSPOZYCJA STAŁA	PARKIET DREWNIANY	27.36
0.11	SALA MUZEALNA EKSPOZYCJA STAŁA	PARKIET DREWNIANY	33.70
0.12	SALA MUZEALNA EKSPOZYCJA STAŁA	PARKIET DREWNIANY	25.08
0.13	SALA WYSTAW CZASOWYCH	PARKIET DREWNIANY	27.62
0.14	SALA WYSTAW CZASOWYCH	PARKIET DREWNIANY	33.36
0.15	SALA WYSTAW CZASOWYCH	PARKIET DREWNIANY	26.34
0.16	SALA WYSTAW CZASOWYCH	PARKIET DREWNIANY	18.89
0.17	PRACOWNIA	PARKIET DREWNIANY	17.65
0.18	PRACOWNIA	PARKIET DREWNIANY	13.38
KS	KLATKA SCHODOWA	SCHODY DREWNIANE	7.74
RAZEM:			307.57

UWAGA!
Wszystkie wymiary należy sprawdzić na miejscu budowy!!!

ARTUR GRODZIŃSKI
33-100 TARNÓW, UL. GROTTGERA 26
tel. 014 69 68 888, kom. 0 508 134 500
e-mail art.tarnow@wp.pl

PROJEKT ARCHITEKTONICZNO-BUDOWLANY

MUZEUM ETNOGRAFICZNE

LOKALIZACJA: DZ. NR 23/5 OBR.252 m.Tarnów; ul. Krakowska 10 33-100 Tarnów

BRANŻA: ARCHITEKTURA | STADIUM: PROJEKT BUDOWLANY

NAZWA RYSUNKU: **BUDYNEK GŁÓWNY - RZUT PARTERU stan projektowany**

PROJEKTANT: mgr inż. arch. Artur Grodziński, nr upr. MPOIA/076/2016, specjalizacja architektoniczna

SPRAWDZAJĄCY: mgr inż. arch. Wawrzyniec Bartela, nr upr. MPOIA/016/2017, specjalizacja architektoniczna

DATA: grudzień 2023 | SKALA: 1:100 | NR RYSUNKU: PAB-1.02