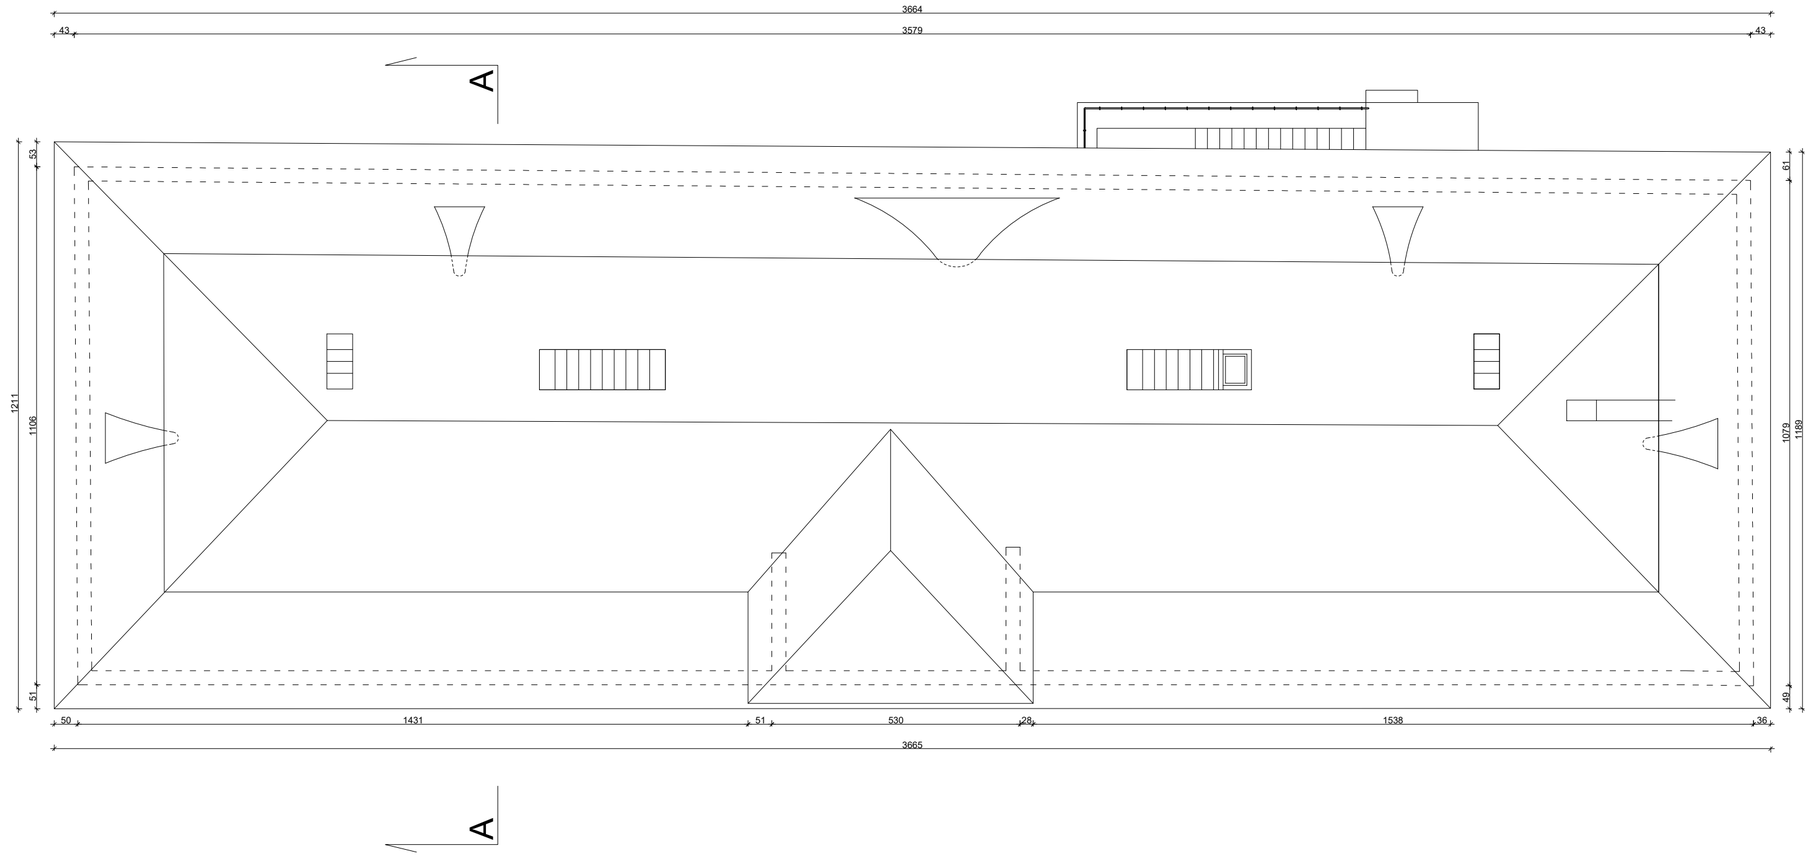


UWAGA!
Wszystkie wymiary należy sprawdzić na miejscu budowy!!!

ARTUR GRODZIŃSKI
33-100 TARNÓW, UL. GROTTGERA 26
tel. 014 69 68 888, kom. 0 508 134 500
e-mail art.tarnow@wp.pl

PROJEKT ARCHITEKTONICZNO-BUDOWLANY

MUZEUM ETNOGRAFICZNE

LOKALIZACJA
DZ. NR 23/5 OBR.252 m.Tarnów;
ul. Krakowska 10 33-100 Tarnów

BRANŻA: ARCHITEKTURA
STADIUM: PROJEKT BUDOWLANY

NAZWA RYSUNKU
BUDYNEK GŁÓWNY - RZUT DACHU
stan istniejący

PROJEKTANT
mgr inż. arch. Artur Grodziński
nr upr. MPOIA/076/2016
specjalizacja architektoniczna

SPRAWDZAJĄCY
mgr inż. arch. Wawrzyniec Bartela
nr upr. MPOIA/016/2017
specjalizacja architektoniczna

DATA: grudzień 2023
SKALA: 1:100
NR RYSUNKU: PAB-1.04