Firma REIN S.J. A. Cebulak, J. Cebulak
35-240 Rzeszów, ul. Staromiejska 75
tel. 17 8600 300 e-mail: sekretariat@rein.pl

Inwestor	***Gmina Brzyska, 38-212 Brzyska 1***
Temat	**Budowa sieci wodociągowej zasilającej centrum Brzysk wraz z infrastrukturą towarzyszącą**

STRONA TYTUŁOWA PROJEKTU ZAGOSPODAROWANIA TERENU

Lokalizacja:

Województwo: podkarpackie Powiat: jasielski Gmina: Brzyska, Kołaczyce, Miasto Jasło

Identyfikator działek ewidencyjnych:

Gmina Brzyska Obręb Brzyska

180502_2.0002.1313, 180502_2.0002.1716, 180502_2.0002.1717/1, 180502_2.0002.1717/3,
180502_2.0002.1717/4, 180502_2.0002.1718/1, 180502_2.0002.1718/2, 180502_2.0002.1718/5,
180502_2.0002.1720/1, 180502_2.0002.1720/2, 180502_2.0002.1720/5, 180502_2.0002.1721/3,
180502_2.0002.1721/4, 180502_2.0002.1721/6, 180502_2.0002.1721/7, 180502_2.0002.1722,
180502_2.0002.1724/2, 180502_2.0002.1724/4, 180502_2.0002.1724/7, 180502_2.0002.1724/8,
180502_2.0002.1843/1, 180502_2.0002.1843/2, 180502_2.0002.1843/3.

Gmina Brzyska Obręb Dąbrówka

180502_2.0003.181, 180502_2.0003.182, 180502_2.0003.184, 180502_2.0003.185,
180502_2.0003.187/1, 180502_2.0003.188/3, 180502_2.0003.190, 180502_2.0003.192,
180502_2.0003.193, 180502_2.0003.247, 180502_2.0003.253, 180502_2.0003.259/1.

Gmina Brzyska Obręb Ujazd

180502_2.0006.107, 180502_2.0006.169, 180502_2.0006.348, 180502_2.0006.350/1,
180502_2.0006.351/2, 180502_2.0006.353, 180502_2.0006.354, 180502_2.0006.360,
180502_2.0006.361, 180502_2.0006.363, 180502_2.0006.364, 180502_2.0006.366/1,
180502_2.0006.367, 180502_2.0006.368/1, 180502_2.0006.368/2, 180502_2.0006.371,
180502_2.0006.372, 180502_2.0006.375/1, 180502_2.0006.376, 180502_2.0006.380/1,
180502_2.0006.382/3, 180502_2.0006.383, 180502_2.0006.384, 180502_2.0006.385/2,
180502_2.0006.385/3, 180502_2.0006.385/4, 180502_2.0006.386, 180502_2.0006.392/2,
180502_2.0006.403, 180502_2.0006.404/13, 180502_2.0006.404/15, 180502_2.0006.404/17,
180502_2.0006.405/5, 180502_2.0006.405/6, 180502_2.0006.405/8, 180502_2.0006.407,
180502_2.0006.457, 180502_2.0006.458/3, 180502_2.0006.458/4, 180502_2.0006.458/7,
180502_2.0006.458/12, 180502_2.0006.459/1, 180502_2.0006.459/2, 180502_2.0006.470/1,
180502_2.0006.474, 180502_2.0006.476, 180502_2.0006.477.

Gmina Brzyska Obręb Wróblowa

180502_2.0007.331/2, 180502_2.0007.332, 180502_2.0007.505, 180502_2.0007.564/2,
180502_2.0007.790, 180502_2.0007.792, 180502_2.0007.793, 180502_2.0007.796,
180502_2.0007.797, 180502_2.0007.841, 180502_2.0007.872/1, 180502_2.0007.854,
180502_2.0007.915, 180502_2.0007.927, 180502_2.0007.928.

Gmina Krajowice Obręb Krajowice

180505_5. 0004.1/8, 180505_5. 0004.147, 180505_5. 0004.178.

Gmina Miasto Jasło Obręb Krajowice

180501_1.0019.263/3, 180501_1.0019.264/1, 180501_1.0019.264/3, 180501_1.0019.264/4,
180501_1.0019.264/5, 180501_1.0019.264/6, 180501_1.0019.264/7, 180501_1.0019.309,
180501_1.0019.310

Kategoria	**XXVI – 1.0**	**Data**	**14.09.2026 r.**

Autor opracowania: **EGZ. 3**

Lp.	Funkcja	Imię i nazwisko	Podpis
1.	**Projektant** branża sanitarna zakres opracowania rozbudowa sieci wodociągowej	mgr inż. **Bartłomiej SROCZYK** Nr uprawnień: PDK/0219/PWOS/25 spec.: inst. sanitarna bez ograniczeń	

Spis treści

Spis treści 2
Oświadczenie projektanta 4
Oświadczenie projektanta 4
Przynależność do izby inżynierów 4
CZĘŚĆ OPISOWA PROJEKTU ZAGOSPODAROWANIA TERENU 8
1. Przedmiot opracowania: 8
2. Podstawa opracowania są następujące dokumenty: 8
3. Istniejący stan zagospodarowania terenu 8
3.1. Lokalizacja inwestycji 8
3.2. Uwarunkowania wynikające z odrębnych przepisów: 8
3.3. Ukształtowanie wysokościowe 11
3.4. Dostęp do drogi publicznej 12
3.5. Istniejąca zabudowa w sąsiedztwie inwestycji 12
3.6. Istniejąca zieleń 12
3.7. Istniejące uzbrojenie terenu 12
3.8. Wykaz obiektów budowlanych przeznaczonych do rozbiórki 13
4. Projektowane zagospodarowanie terenu 13
4.1. Urządzenia budowlane związane z obiektem budowlanym 13
4.2. Sposób odprowadzenia lub oczyszczania ścieków 13
4.3. Układ komunikacyjny 13
4.4. Sposób dostępu do drogi publicznej 13
4.5. Parametry techniczne sieci i urządzeń uzbrojenia terenu 14
4.6. Ukształtowanie terenu i układ zieleni 14
5. Zestawienie powierzchni 14
6. Informacje i dane 14
6.1. Rodzaj ograniczeń lub zakazów w zabudowie i zagospodarowaniu tego terenu wynikających z aktów prawa miejscowego lub decyzji o warunkach zabudowy i zagospodarowania terenu, jeżeli są wymagane, ... 14
6.2. Informacja o rejestrze zabytków lub gminnej ewidencji zabytków lub czy zamierzenie budowlane lokalizowane jest na obszarze objętym ochroną konserwatorską, ... 15
6.3. Wpływ eksploatacji górniczej na działkę lub teren zamierzenia budowlanego – jeśli zamierzenie budowlane znajduje się w granicach terenu górniczego, ... 15
6.4. Informacja o charakterze, cechach istniejących i przewidywanych zagrożeń dla środowiska oraz higieny i zdrowia użytkowników projektowanych obiektów budowlanych i ich otoczenia w zakresie zgodnym z przepisami odrębnymi; 15
7. Dane dotyczące warunków ochrony przeciwpożarowej, w szczególności o drogach pożarowych oraz przeciwpożarowym zaopatrzeniu w wodę, wraz z ich parametrami

technicznymi; ... 17
8. Dane wynikające ze specyfiki, charakteru i stopnia skomplikowania obiektu budowlanego lub robót budowlanych; ... 18
9. OPINIA GEOTECHNICZNA WARUNKÓW POSADOWIENIA ... 18
9.1. Zaliczenie obiektu budowlanego do odpowiedniej kategorii geotechnicznej ... 18
9.2. Odwodnienia budowlane ... 19
9.3. Ocena przydatności gruntów stosowanych w budowlach ziemnych ... 19
9.4. Bariery lub ekrany uszczelniające ... 19
9.5. Określenie nośności, przemieszczeń i ogólnej stateczności podłoża gruntowego ... 19
9.6. Ustalenie wzajemnego oddziaływania obiektu budowlanego i podłoża gruntowego w różnych fazach budowy i eksploatacji, a także wzajemnego oddziaływania obiektu budowlanego z obiektami sąsiadującymi ... 19
9.7. Ocena stateczności zboczy, skarp wykopów i nasypów ... 19
9.8. Metody wzmacniania podłoża gruntowego i stabilizacji zboczy, skarp wykopów i nasypów ... 20
9.9. Ocena wzajemnego oddziaływania wód gruntowych i obiektu budowlanego ... 20
9.10. Ocena stopnia zanieczyszczenia podłoża gruntowego i dobór metody oczyszczania gruntów ... 20
10. Informacja o obszarze oddziaływania obiektu. ... 20
10.1. Wskazanie przepisów prawa, w oparciu, o które dokonano określenia obszaru oddziaływania obiektu ... 20
10.2. Zasięg obszaru oddziaływania obiektu ... 20
Zasięg obszaru oddziaływania obiektu - forma opisowa ... 21
10.3. Sposób zagospodarowania mas ziemnych. ... 22
11. Uwagi końcowe ... 22
Część Graficzna PZ ... 23

OŚWIADCZENIE AUTORA PROJEKTU

Zgodnie z art. 34 ust. 3d, pkt. 3 ustawy Prawo Budowlane z dnia 7 lipca 1994r.
(Dz. U. z 2026 r. poz. 524)

oświadczam,

że Projekt Zagospodarowania Terenu dla inwestycji pod nazwą:
Budowa sieci wodociągowej zasilającej centrum Brzysk
wraz z infrastrukturą towarzyszącą
na działkach ewidencyjnych .:

- 1313, 1716, 1717/1, 1717/3, 1717/4, 1718/1, 1718/2, 1718/5, 1720/1, 1720/2, 1720/5, 1721/3, 1721/4, 1721/6, 1721/7, 1722, 1724/2, 1724/4, 1724/7, 1724/8, 1843/1, 1843/2, 1843/3 - obręb ewidencyjny 0002 Brzyska,
- 181, 182, 188/3, 184, 185, 187/1, 190, 192, 193, 247, 253, 259/1 - obręb ewidencyjny 0003 Dąbrówka,
- 107, 169, 348, 350/1, 351/2, 353, 354, 360, 361, 363, 364, 366/1, 367, 368/1, 368/2, 371, 372, 375/1, 376, 380/1, 382/3, 383, 384, 385/2, 385/3, 385/4, 386, 392/2, 403, 404/13, 404/15, 404/17, 405/5, 405/6, 405/8, 407, 457, 458/3, 458/4, 458/7, 458/12, 459/1, 459/2, 470/1, 474, 476, 477 - obręb ewidencyjny 0006 Ujazd,
- 331/2, 332, 505, 564/2, 790, 792, 793, 796, 797, 827/1, 841, 854, 915, 927, 928 - obręb ewidencyjny 0007 Wróblowa,
- 1/8, 147, 178 - obręb ewidencyjny 0004 Krajowice (gmina Kołaczyce),
- 263/3, 264/1, 264/3, 264/4, 264/5, 264/6, 264/7
  - obręb ewidencyjny 0019 Krajowice (gmina Miasto Jasło),

sporządzono zgodnie z obowiązującymi przepisami oraz zasadami wiedzy technicznej.

Projektant: mgr inż. Bartłomiej SROCZYK
Nr uprawnień: PDK/0219/PWOS/25
spec.: inst. sanitarna bez ograniczeń

Projekt Zagospodarowania Terenu został sporządzony przy udziale:
projektanta sprawdzającego mgr inż. Marek Bigolas
Nr uprawnień: PDK/0232/PWOS/14
spec.: inst. sanitarna bez ograniczeń

Rzeszów 14.09.2026 r.

Uprawnienia projektanta

Uprawnienia projektanta str 2

Uprawnienia projektanta str 2

CZĘŚĆ OPISOWA PROJEKTU ZAGOSPODAROWANIA TERENU

1. Przedmiot opracowania:

Planowana inwestycja obejmuje budowę sieci wodociągowej która to zostanie włączoną do istniejącej sieci wodociągowej Miasta Jasła i ma na celu dostawę wody do centrum miejscowości Brzyska. Projektowana siec wodociągowa obsługiwać będzie również miejscowości Dąbrówka, Wróblowa, Ujazd znajdujących się na trasie planowanej inwestycji. Rozprowadzanie sieci wodociągowej po pozostałym obszarze miejscowości Brzyska, Ujazd, Wróblowa, Dąbrówka realizowana będzie według osobnych opracowań projektowych. W celu zwiększenia niezawodności dostawy wody oraz zapewnienia wyższego ciśnienia wystarczającego na doprowadzenie wody do wyżej położonych obszarów Gminy Brzyska według odrębnego opracowania zaprojektowano pompownie wody wraz z zbiornikiem magazynowym na działce nr ewidencyjny 386 w miejscowości Ujazd.

2. Podstawa opracowania są następujące dokumenty:

- Warunki techniczne przyłączania do sieci wodociągowej ZWK-U-1502/2025 wydane przez Miejskie Przedsiębiorstwo Gospodarki Komunalnej Spółka z o.o. do miejskiej sieci wodociągowej Miasta Jasła.
- Mapa do celów projektowych w skali 1:500 dla obszaru: gminy Brzyska miejscowości dla miejscowości Brzyska, Ujazd, Wróblowa, Dąbrówka, gminy Kołaczyce, dla miejscowości Krajowice, dla gminy Miasto Jasło obręb ew. Kołaczyce pozytywna weryfikacja z dnia 08.06.2026r.
- Decyzja o ustaleniu lokalizacji inwestycji celu publicznego znak B.6733.VI.2026.
- Ustawa z dnia 7 lipca 1994 r. - Prawo budowlane – tekst jednolity Dz. U. z 2026 r. poz. 524,
- Wizja lokalna w terenie,
- Ustalenia z Inwestorem Gminą Brzyska 38-212 Brzyska 1
- Polskie Normy powołane w przepisach techniczno – budowlanych,

3. Istniejący stan zagospodarowania terenu

3.1. Lokalizacja inwestycji

Cała inwestycja zlokalizowania jest na terenie trzech gmin: Brzyska, Kołaczyce, Miasto Jasło.

Dla inwestycji rozbudowy sieci objętej zgłoszeniem została wydana decyzja o ustaleniu lokalizacji inwestycji celu publicznego znak B.6733.VI.2026..

3.2. Uwarunkowania wynikające z odrębnych przepisów:

Teren inwestycji:

a) nie jest objęty miejscowym planem zagospodarowania przestrzennego. Dla tego terenu została wydana Decyzja o ustaleniu lokalizacji inwestycji celu publicznego znak B.6733.VI.2026. wraz z załącznikami graficznymi;
b) nie leży na obszarze uzdrowiska i nie wymaga uzgodnień z ministrem zdrowia w zakresie zagospodarowania obszarów ochrony uzdrowiskowej;
c) został zlokalizowany na obszarach podlegających ochronie przyrody znajduje się w

granicach obszaru Natura 2000 „Wisłoka z dopływami" PLH180052 dodatkowo przedsięwzięcie położone jest częściowo w granicach Głównego Korytarza Południowego GKPd-4 „Pogórze Strzyżowskie", wyznaczonego w „Projekcie korytarzy łączących Europejską Sieć Natura 200 w Polsce".

Ponadto planowana inwestycja została zakwalifikowana do przedsięwzięć które to mogą znacząco oddzałowywać na środowisko została sklasyfikowana do kategorii „Rurociągi wodociągowe magistralne do przesyłania wody oraz przewody wodociągowe magistralne doprowadzające wodę od stacji uzdatniania do przewodów wodociągowych rozdzielczych, z wyłączeniem ich przebudowy metodą bezwykopową"

Dla przedmiotowej inwestycji została wydana decyzja o środowiskowych uwarunkowaniach w której to Wójt Gminy Brzyska orzekł brak potrzeby przeprowadzenia oceny oddziaływania na środowisko, dla przedsięwzięcia polegającego na „Budowie sieci wodociągowej zasilającej centrum Brzysk wraz z infrastrukturą towarzyszącą jeżeli zostaną spełnione niżej wymienione warunki:

1. *Teren na którym zlokalizowane będą zaplecza budowy, miejsca magazynowania odpadów, materiałów budowlanych., place postojowe maszyn itp., zostaną uszczelnione w taki sposób, aby uniemożliwić przedostanie się zanieczyszczeń do środowiska gruntowo-wodnego.*
2. *Teren budowy zostanie wyposażony w środki likwidacji ewentualnych wycieków płynów eksploatacyjnych z wykorzystywanych maszyn (np. sorbenty, maty sorpcyjne).*
3. *Przekroczenie siecią wodociągową pod dnem rzeki Wisłoki – dz. nr ewid. 1/8 w km ok. 103+773 będzie wykonane metodą bez wykopową, bez ingerencji w koryto rzeki Wisłoki; komory wejścia i wyjścia przy przekraczaniu rzeki Wisłoki będą zlokalizowane poza granicami obszaru Natura 2000 Wisłoka wraz z dopływami PLH 180052.*
4. *Celem zachowania wierzchniej warstwy gleby z pasa budowlano - montażowego sieci wodociągowej, w pierwszej kolejności zostanie zebrana warstwa humusu, który będzie składowany oddzielnie. Po zakończeniu robót budowalnych będzie wykorzystywany do zagospodarowania wierzchniej warstwy terenu.*
5. *Prace związane ze zdjęciem wierzchniej warstwy gleby oraz ewentualna wycinka drzew i krzewów wykonywane będą poza okresem wzmożonej aktywności fauny, w tym poza głównym okresem lęgowym ptaków , tj. poza 1 marca – 31 sierpnia. W przypadku konieczności wykonania prac ww. prac w ww. okresie, prace te powinny być poprzedzone kontrolą przyrodnika pod kątem występowania chronionych gatunków zwierząt w okresie 1-3 dni przed planowanym terminem prac ziemnych oraz wycinki drzew i krzewów.*
6. *Drzewa i krzewy (wraz ze strefą korzeniową), narażone na uszkodzenia mechaniczne, zlokalizowane w pobliżu trasy planowanej sieci wodociągowej będą zabezpieczane zabezpieczone na etapie realizacji robót. W tym celu*

należy osłaniać pnie drzew narażonych na kolizję ze sprzętem mechanicznym za pomocą np. mat słomianych i desek. Korony drzew będą znajdować się poza zasięgiem pracującego sprzętu, prace w obrębie systemów korzeniowych będą prowadzane ręcznie lub niewielkimi koparkami. Odkryte korzenie drzew będą nawadniane (w zależności od panujących warunków atmosferycznych) i przykryte warstwą urodzajnej ziemi. W przypadku krzewów zastosowane będą wygrodzenia. Po zakończeniu budowy, osłony pni drzew oraz wygrodzenia krzewów będą usunięte.

7. *W celu ochronny płazów (oraz innych drobnych zwierząt), wykopy będą prowadzone krótkimi odcinkami i zasypywane na koniec każdego dnia roboczego, natomiast w przypadku konieczności pozostawienia otwartego wykopu na noc zostaną one zabezpieczone w taki sposób, aby zapobiec wpadaniu do nich zwierząt, w tym płazów (np. poprzez stosowanie szczelnych przykryć lub tymczasowym ogrodzeniem utrzymywanym w szczelności z gruntem w miejscach połączeń). Codziennie rano przed rozpoczęciem robót, a następnie bezpośrednio przed zasypywaniem wykopów będą one sprawdzane, czy nie zostały w nich uwięzione zwierzęta. W przypadku stwierdzenia zwierząt w wykopach (i innych miejscach mogących stanowić pułapki dla zwierząt, zostaną one natychmiast przeniesione poza obszar robót, w odpowiednie dla danego gatunku siedlisko.*

8. *Po zakończeniu realizacji przedsięwzięcia, zostaną usunięte wszelkie pozostałe po budowie zanieczyszczenia i niewykorzystane materiały a następnie zostanie przeprowadzone uporządkowanie terenów.*
9. *Realizacja przedsięwzięcia prowadzona będzie wyłącznie w porze dziennej, tj. w godzinach 6:00-22:00,*
10. *Zaplecze budowy (miejsce gromadzenia materiałów i odpadów, stacjonowania pojazdów i maszyn budowy, zaplecza socjalnego) należy zorganizować w sposób zabezpieczający środowisko gruntowo-wodne przed zanieczyszczeniem.*
11. *W przypadku konieczności odwadniania wykopów budowlanych wody pochodzące z odwodnienia należy zagospodarować zgodnie z obowiązującymi przepisami.*
12. *Komory wejścia i wyjścia przy przekraczaniu rzeki Wisłoki przewiertem sterowanym zostaną zlokalizowane ok. 28m od granic obszaru Natura 2000 "Wisłoka z dopływami" .*
13. *Prace ziemne (rozkopy oraz czasowe składowanie ziemi z wykopów), zostaną zlokalizowane w odległości nie mniejszej niż 25m od granic ww. obszaru Natura 2000.*
14. *Przekroczenia projektowaną siecią rzeki, potoków, cieków i rowów, należy wykonać metodami bezwykopowymi, bez naruszania ich skarp i dna, z zachowaniem warunków technicznych zyskanych od administratora cieku.*
15. *Ewentualne uszkodzenia gruntu w obrębie rzeki, potoków, cieków i rowów,*

powstałe w wyniku prowadzanych prac, zostaną naprawione na koszt Inwestora, a miejsce/a zostaną przywrócone do stanu wyjściowego.

16. *Miejsca przekroczeń projektowaną siecią wodociągową rzeki, potoków, cieków i rowów należy oznakować w widoczny i trwały sposób.*

d) znajduje się w obszarach gdzie zewidencjonowane zostały dwa stanowiska archeologiczne. Ponieważ w trakcie prowadzenia prac ziemnych związanych z realizacją zamierzonej inwestycji należy się liczyć z dużym prawdopodobieństwem odkrycia obiektów i zabytków pradziejowych, konieczne będzie przeprowadzenie ratowniczych badań archeologicznych, wykonywanych przez uprawnionego badacza na podstawie odrębnego pozwolenia konserwatorskiego. Poprzedzą one właściwe prace budowlane i pozwolą na udokumentowanie ewentualnych nawarstwień archeologicznych będących pozostałością egzystencji ludzkiej, a także na zabezpieczenie wszelkich archeologicznych zabytków ruchomych. Badania archeologiczne mogą być prowadzone wyłącznie przez uprawionego archeologa po uzyskaniu odrębnego pozwolenia konserwatorskiego zgodnie z rozporządzeniem Ministra Kultury i Dziedzictwa Narodowego z dnia 2 sierpnia 2018r. w sprawie prowadzenia prac konserwatorskich, prac restauratorskich i badań konserwatorskich przy zabytku wpisanym do rejestru zabytków albo na Listę Skarbów Dziedzictwa oraz robót budowlanych, badań architektonicznych i innych działań przy zabytku wpisanym do rejestru zabytków, a także badań archeologicznych i poszukiwań zabytków t.j. Dz.U. z 2018roku, poz. 1609 z późn. Zm.) nie podlega przepisom wynikającym z ustawy z dnia 23 lipca 2003r. o ochronie zabytków i opiece nad zabytkami;

e) nie jest położony w granicach obszaru górniczego;

f) znajduje w obszarze zagrożonym zalewaniem wodami powodziowymi, zgodnie z zatwierdzonymi mapami zagrożenia powodziowego (MZP) przez Prezesa Krajowego Zarządu Gospodarki Wodnej; dla przedmiotowej decyzji wydana została decyzja o pozwolenie wodnoprawne na przekroczenie cieków wodnych oraz rzeki Wisłoki jak również na prowadzenie robót w obszarze szczególnego zagrożenia powodzią

g) nie leży w zasięgu występowania terenów osuwiskowych;

h) częściowo znajduje się na obrzarze w granicach GZWP nr 433 Dolina rzeki Wisłoka.

i) znajduje się inna infrastruktura poziemna i naziemna. Lokalizacja planowanej sieci wodociągowej względem innych sieci należy uzgodnić z właścicielami tych sieci i uzbrojenia technicznego,

j) nie podlega ochronie gruntów ornych i leśnych

3.3. Ukształtowanie wysokościowe

Ukształtowanie terenu na obszarze opracowania jest mało zróżnicowane. Na terenie miejscowości Brzyska, Ujazd, Wróblowa teren opada w kierunku wschodnim (w kierunku rzeki Wisłoki) w obszarze zbliżenia do rzeki Wisłoki (obręb obydwu Kołaczyc, Dąbrówka) teren jest płaski. Rzędne terenu w granicach opracowania wahają się od ok. 230.80 – 218.70.

3.4. Dostęp do drogi publicznej

Inwestycja liniowa podziemna sieć wodociągowa nie wymaga zapewnienia dostępu do drogi publicznej.

3.5. Istniejąca zabudowa w sąsiedztwie inwestycji

Obecnie w sąsiedztwie planowanej inwestycji występuje zabudowa budynkami jednorodzinnymi oraz budynki gospodarcze w zabudowie zagrodowej. W części opracowania sieć wodociągowa przebiega w drogach o nawierzchni asfaltowej (przewiertem), w drogach żwirowych oraz gruntowych. Sieć wodociągowa na terenie Miasta Jasło przebiega częściowo przez ogródki działkowe gdzie prace zaplanowano wykonać metodą przewiertu sterowanego.

3.6. Istniejąca zieleń

Na terenie inwestycji w przeważającej części występuje niska zieleń. W odcinkach występowania drzew prace zaplanowano metodą przewiertu sterowanego bez konieczności wycinki drzew.

3.7. Istniejące uzbrojenie terenu

W przeważającym obszarze na terenie Gminy Brzyska trasa projektowanej sieci wodociągowej przebiega równolegle do istniejącego uzbrojenia głównie równolegle do: sieci kanalizacji sanitarnej, gazociągów, przewodów telekomunikacyjnych, sieci wodociągowych i wodociągów lokalnych. W niewielkim zakresie w rejonie Wisłoki sieć wodociągowa przebiega przez tereny nie uzbrojone.

Na trasie projektowanej sieci wodociągowej wystąpią skrzyżowania z istniejącym uzbrojeniem podziemnym. W odcinkach w których zaplanowano wybudować sieć wodociągowa metodą bezrozkopową wykonywane będą punktowo odkrywki istniejącego uzbrojenia by potwierdzić lokalizację i ustalić głębokość posadowienia dla bezpiecznego wykonania skrzyżowania przyjętą metodą przewiertu.

Na trasie projektowanej sieci występuje infrastruktura napowietrzana prace będą prowadzone w sąsiedztwie istniejących napowietrznych linii energetycznych oraz linii telekomunikacyjnych.

Prace w bezpośrednich zbliżeniach i w miejscu skrzyżowań projektowanego wodociągu z istniejącą infrastrukturą należy prowadzić pod nadzorem operatora istniejących sieci. W tym celu należy powiadomić operatora z 14 dniowym wyprzedzeniem o planowanych pracach w zbliżeniu

Skrzyżowania projektowanych elementów infrastruktury z istniejącą siecią gazową podlegają przed zasypaniem odbiorowi technicznemu przez Gazownię oraz zainteresowanych użytkowników. Z odbioru powyższych skrzyżowań należy sporządzić protokoły.

W bezpośrednim sąsiedztwie obszarów rolniczych mogą wystąpić skrzyżowania z urządzeniami melioracji wodnych (drenowaniami) w przypadku przerwania sieci drenarskiej należy ją naprawić pod nadzorem właściwej spółki wodnej działającej na terenie

Gminy Brzyska w sposób nienaruszający interesów osób trzecich oraz zapewniający zachowanie sprawności użytkowej tych urządzeń.

3.8. Wykaz obiektów budowlanych przeznaczonych do rozbiórki

Na terenie inwestycji nie przewiduje się rozbiórki ani też przebudowy istniejących obiektów budowlanych.

4. Projektowane zagospodarowanie terenu.

4.1. Urządzenia budowlane związane z obiektem budowlanym

W myśl ustawy Prawo budowlane przez urządzenie budowlane należy rozumieć urządzenie techniczne związane z obiektem budowlanym, zapewniające możliwość użytkowania obiektu zgodnie z jego przeznaczeniem.

- Projektowana sieć wodociągowa włączona zostanie w istniejący wodociąg Miasta Jasła i nie wymaga innych urządzeń budowlanych zapewniających jej funkcjonowanie w obszarze objętym opracowaniem. Dla rozprowadzania wody na pozostały obszar gminy Brzyska planowana jest budowa pompowni wody ze zbiornikiem która to zapewni ciśnienie wody do dostarczenia jej w obszary wyżej położone gminy Brzyska.

Dla funkcjonowania projektowanej inwestycji nie wymaga się budowy :

- instalacji elektrycznej (wewnętrznej, doziemnej),
- instalacji gazowej (wewnętrznej, doziemnej),
- przyłącza do istniejącej kanalizacji sanitarnej,
- przyłącza do kanalizacji deszczowej,

Dla funkcjonowania projektowanej inwestycji nie wymaga się zapewnienia :

- dojścia, dojazdu,
- miejsc postojowych,
- miejsc gromadzenia i usuwania odpadów stałych.

4.2. Sposób odprowadzenia lub oczyszczania ścieków

Nie dotyczy

4.3. Układ komunikacyjny

Projektowana budowa sieci wodociągowej nie wymaga zapewnienia dojazdu, a sama sieć po wybudowaniu nie wprowadza ograniczeń w istniejących systemach komunikacyjnych.

4.4. Sposób dostępu do drogi publicznej

Dla projektowanej inwestycji nie wymagany jest dostęp do drogi publicznej.

4.5. Parametry techniczne sieci i urządzeń uzbrojenia terenu

W zakresie inwestycji planowana jest budowa sieci wodociągowej o łącznej długości 5624,1m w tym :

- z rur PE 100, SDR17, PN10 o wymiarze 160x9,5 o łącznej długości 4775,7m
- z rur PE 100RC , SDR17, PN10 o wymiarze 160x9,5 o łącznej długości 802m
- z rur PE 100RC , SDR17, PN10 o wymiarze 63x3,8 o łącznej długości 46,4m

wraz z infrastruktura towarzysząca w skład której wchodzi:

- studnia wodomierzowa PE fi 2000, wraz z uzbrojeniem wewnętrznym: wodomierz z nadajnikiem impulsów do zdalnego odczytu pobieranej wody dwie zasuwy DN150 przed i za wodomierzem, filtr siatkowy przed wodomierzem,
- hydranty naziemne DN80 - 23 szt.
- zasuwy na sieci wodociągowej DN 150 - 9szt, DN50 -1szt, DN 32 - 2szt.
- podejścia pod hydranty łącznik dwu kołnierzowy żeliwny FF80 1m - 18szt,
- podejścia pod hydranty z PE łącznik dwu kołnierzowy PE - 5szt długości całkowita 10,8m (odejścia dłuższe niż 1m),
- rury osłonowe na projektowanym wodociągu w miejscach przekroczeń cieków oraz dróg istniejących oraz planowanych wjazdów z rury PE 280,
- rury osłonowe dwudzielne do montażu na istniejących kablach w miejscu skrzyżowań z istniejącymi przewodami energetycznymi i telekomunikacyjnymi,

4.6. Ukształtowanie terenu i układ zieleni.

Teren przeznaczony pod budowę sieci wodociągowej przeważającej części pokryty jest zielenią niską dlatego nie przewiduje się zmian w zagospodarowaniu terenu, w miejscach występowania zadrzewień siec wodociągowa układana będzie przewiertem pod istniejącym systemem korzeniowym drzew.

Po zakończeniu robót ziemnych należy przywrócić do stanu pierwotnego w miejscach pastwisk oraz dróg gruntowych odtworzenie poprzez zasiew trawy a w drogach utwardzonych odbudowę poprzez odpowiednie warstwy tłucznia. W terenach użytków zielonych oraz użytków rolnych górna warstwa zostanie zasypana warstwą humusu zdjętego z pasa budowlano montażowego.

5. Zestawienie powierzchni

Projektowana sieci jest obiektem podziemnym typu liniowego i nie zajmują określonej powierzchni działki czy też działek w ogóle, jedynie w obrębie projektowanych skrzynek zasuw oraz w miejscu projektowanego hydrantu zachodzić będzie konieczność stałego zajęcia terenu. Szacunkowo stałe zajecie terenu wyniesie ok. 9.5 m^2.

6. Informacje i dane

6.1. Rodzaj ograniczeń lub zakazów w zabudowie i zagospodarowaniu tego terenu wynikających z aktów prawa miejscowego lub decyzji o warunkach

zabudowy i zagospodarowania terenu, jeżeli są wymagane,

Projektowana inwestycja nie może naruszać interesów osób trzecich, w tym nie może powodować:

1. pozbawienia dostępu do drogi gminnej, możliwości korzystania z energii elektrycznej, cieplnej wody, kanalizacji oraz dostępu światła dziennego do pomieszczeń przeznaczonych na pobyt ludzi,
   nie zachodzi zarówno na etapie budowy jaki i eksploatacji sieci,
2. uciążliwości powodowanych przez hałas, wibracje, zakłócenia elektryczne i promieniowanie,
   na etapie eksploatacji sieci nie będzie powodować hałasu, drgań (wibracji),
3. zanieczyszczenia powietrza, wody lub gleby,
   nie zachodzi zarówno na etapie budowy jaki i eksploatacji sieci,
4. odprowadzania wód opadowych na tereny sąsiednie.
   nie zachodzi zarówno na etapie budowy jaki i eksploatacji sieci,

6.2. Informacja o rejestrze zabytków lub gminnej ewidencji zabytków lub czy zamierzenie budowlane lokalizowane jest na obszarze objętym ochroną konserwatorską,

W części terenu znajdującego się w granicach inwestycji / działki budowlanej znajdują się z ewidencjonowane stanowiska archeologiczne tj. cześć działek nr ewid. gruntów:

- 353, 360, 361, 363, 364, 366/1, 368/2, 371, 372, 375 w obrębie 0006 Ujazd znajdujące się w obszarze AZP 108/70-/11/ nr stanowiska 3.
- 405/6, 405/8 w obrębie 0006 Ujazd znajdujące się w obszarze AZP 108/70-/12/ nr stanowiska 56.

Wojewódzki Konserwator Zabytków określił zakres badań na planowanej inwestycji.

W przypadku natrafienia w trakcie prowadzenia robót ziemnych na obiekty o charakterze archeologicznym – należy niezwłocznie powiadomić podkarpackiego Wojewódzkiego Konserwatora Zabytków.

6.3. Wpływ eksploatacji górniczej na działkę lub teren zamierzenia budowlanego – jeśli zamierzenie budowlane znajduje się w granicach terenu górniczego,

Inwestycja zlokalizowana jest poza terenem górniczym.

6.4. Informacja o charakterze, cechach istniejących i przewidywanych zagrożeń dla środowiska oraz higieny i zdrowia użytkowników projektowanych obiektów budowlanych i ich otoczenia w zakresie zgodnym z przepisami odrębnymi;

Trasa sieci przechodzi przez tereny zaliczanymi do obszaru Natura 2000

Przedmiotową inwestycję zalicza się do obiektów mogących potencjalnie znacząco oddziaływać na środowisko. Dla przedmiotowej inwestycji została wydana decyzja o środowiskowych uwarunkowaniach znak R.6220.4.2025.2026 z dnia 25.03.2026r. w której

wójt Gminy Brzyska orzekł brak potrzeby przeprowadzania oceny oddziaływania na środowisko polegającego na Budowie sieci wodociągowej zasilającej centrum Brzysk wraz z infrastrukturą towarzyszącą jeżeli zostaną spełnione niżej opisane warunki:

1. *Teren na którym zlokalizowane będą zaplecza budowy, miejsca magazynowania odpadów, materiałów budowlanych., place postojowe maszyn itp., zostaną uszczelnione w taki sposób, aby uniemożliwić przedostanie się zanieczyszczeń do środowiska gruntowo-wodnego.*
2. *Teren budowy zostanie wyposażony w środki likwidacji ewentualnych wycieków płynów eksploatacyjnych z wykorzystywanych maszyn (np. sorbenty, maty sorpcyjne).*
3. *Przekroczenie siecią wodociągową pod dnem rzeki Wisłoki – dz. nr ewid. 1/8 w km ok. 103+773 będzie wykonane metodą bez wykopową, bez ingerencji w koryto rzeki Wisłoki; komory wejścia i wyjścia przy przekraczaniu rzeki Wisłoki będą zlokalizowane poza granicami obszaru Natura 2000 Wisłoka wraz z dopływami PLH 180052.*
4. *Celem zachowania wierzchniej warstwy gleby z pasa budowlano -montażowego sieci wodociągowej, w pierwszej kolejności zostanie zebrana warstwa humusu, który będzie składowany oddzielnie. Po zakończeniu robót budowalnych będzie wykorzystywany do zagospodarowania wierzchniej warstwy terenu.*
5. *Prace związane ze zdjęciem wierzchniej warstwy gleby oraz ewentualna wycinka drzew i krzewów wykonywane będą poza okresem wzmożonej aktywności fauny, w tym poza głównym okresem lęgowym ptaków , tj. poza 1 marca – 31 sierpnia. W przypadku konieczności wykonania prac ww. prac w ww. okresie, prace te powinny być poprzedzone kontrolą przyrodnika pod kątem występowania chronionych gatunków zwierząt w okresie 1-3 dni przed planowanym terminem prac ziemnych oraz wycinki drzew i krzewów.*
6. *Drzewa i krzewy (wraz ze strefą korzeniową), narażone na uszkodzenia mechaniczne, zlokalizowane w pobliżu trasy planowanej sieci wodociągowej będą zabezpieczane zabezpieczone na etapie realizacji robót. W tym celu należy osłaniać pnie drzew narażonych na kolizję ze sprzętem mechanicznym za pomocą np. mat słomianych i desek. Korony drzew będą znajdować się poza zasięgiem pracującego sprzętu, prace w obrębie systemów korzeniowych będą prowadzane ręcznie lub niewielkimi koparkami. Odkryte korzenie drzew będą nawadniane (w zależności od panujących warunków atmosferycznych) i przykryte warstwą urodzajnej ziemi. W przypadku krzewów zastosowane będą wygrodzenia. Po zakończeniu budowy, osłony pni drzew oraz wygrodzenia krzewów będą usunięte.*
7. *W celu ochronny płazów (oraz innych drobnych zwierząt), wykopy będą prowadzone krótkimi odcinkami i zasypywane na koniec każdego dnia roboczego, natomiast w przypadku konieczności pozostawienia otwartego wykopu na noc zostaną one zabezpieczone w taki sposób, aby zapobiec wpadaniu do nich zwierząt, w tym płazów (np. poprzez stosowanie szczelnych przykryć lub tymczasowym ogrodzeniem utrzymywanym w szczelności z gruntem w miejscach połączeń). Codziennie rano przed rozpoczęciem robót, a*

następnie bezpośrednio przed zasypywaniem wykopów będą one sprawdzane, czy nie zostały w nich uwięzione zwierzęta. W przypadku stwierdzenia zwierząt w wykopach (i innych miejscach mogących stanowić pułapki dla zwierząt, zostaną one natychmiast przeniesione poza obszar robót, w odpowiednie dla danego gatunku siedlisko.

8. *Po zakończeniu realizacji przedsięwzięcia, zostaną usunięte wszelkie pozostałe po budowie zanieczyszczenia i niewykorzystane materiały a następnie zostanie przeprowadzone uporządkowanie terenów.*
9. *Realizacja przedsięwzięcia prowadzona będzie wyłącznie w porze dziennej, tj. w godzinach 6:00-22:00,*
10. *Zaplecze budowy (miejsce gromadzenia materiałów i odpadów, stacjonowania pojazdów i maszyn budowy, zaplecza socjalnego) należy zorganizować w sposób zabezpieczający środowisko gruntowo-wodne przed zanieczyszczeniem.*
11. *W przypadku konieczności odwadniania wykopów budowlanych wody pochodzące z odwodnienia należy zagospodarować zgodnie z obowiązującymi przepisami.*
12. *Komory wejścia i wyjścia przy przekraczaniu rzeki Wisłoki przewiertem sterowanym zostaną zlokalizowane ok. 28m od granic obszaru Natura 2000 ”Wisłoka z dopływami” .*
13. *Prace ziemne (rozkopy oraz czasowe składowanie ziemi z wykopów), zostaną zlokalizowane w odległości nie mniejszej niż 25m od granic ww. obszaru Natura 2000.*
14. *Przekroczenia projektowaną siecią rzeki, potoków, cieków i rowów, należy wykonać metodami bezwykopowymi, bez naruszania ich skarp i dna, z zachowaniem warunków technicznych zyskanych od administratora cieku.*
15. *Ewentualne uszkodzenia gruntu w obrębie rzeki, potoków, cieków i rowów, powstałe w wyniku prowadzanych prac, zostaną naprawione na koszt Inwestora, a miejsce/a zostaną przywrócone do stanu wyjściowego.*
16. *Miejsca przekroczeń projektowaną siecią wodociągową rzeki, potoków, cieków i rowów należy oznakować w widoczny i trwały sposób.*

Planowana inwestycja będzie realizowana w sposób spełniający wyżej wymienione warunki wobec czego nie zachodzi potrzeba określenia oddziaływania na środowisko.

Trasa sieci przechodzi poza terenami zaliczanymi do obszaru Natura 2000 jak również nie występują gatunki chronione na podstawie:

- rozporządzenia Ministra Środowiska w sprawie ochrony gatunkowej zwierząt (Dz. U. Nr 237 poz.1419),
- rozporządzenia Ministra Środowiska w sprawie ochrony gatunkowej roślin (Dz.U. poz. 81),
- rozporządzenia Ministra Środowiska w sprawie ochrony dziko występujących grzybów objętych ochroną (Dz. U. Nr 168, poz. 1765).

7. Dane dotyczące warunków ochrony przeciwpożarowej, w szczególności o drogach pożarowych oraz przeciwpożarowym zaopatrzeniu w wodę,

wraz z ich parametrami technicznymi;

Zgodnie z Rozporządzeniem Ministra Spraw Wewnętrznych i Administracji z dnia 24 lipca 2009 r. w sprawie przeciwpożarowego zaopatrzenia w wodę oraz dróg Dz.U. 1991 nr 81 poz. 351, Projektowana budowa sieci wodociągowej powinna spełniać wymagania przeciwpożarowe dla sieci wodociągowych.

Zgodnie z wymaganiami wyżej wymienionego Rozporządzenia projektuje się montaż 23 szt hydrantów naziemnych w punkcie oznaczonym na mapie symbolem H. Hydrant DN80 montować na odgałęzieniu z zastawaniem zasuwy odcinającej. Hydrant spoczywać będzie na kolanie kołnierzowym ze stopką. Lokalizacja hydrantu powinna zapewniać łatwy dostęp do nich służb odpowiedzialnych za prawidłowe funkcjonowanie systemu wodociągowego oraz jednostek gaszących pożary. Montaż hydrantu wykonywać zgodnie z instrukcją i dokumentacją techniczno-ruchową sporządzoną przez producenta wyrobu. Dolna krawędź nasady hydrantu powinna znajdować się na wysokości 83 cm od podłoża. Zawory odcinające wodę od hydrantów powinny znajdować się w odległości co najmniej 1m od hydrantów. Hydranty należy oznakować zgodnie z polską normą.

8. Dane wynikające ze specyfiki, charakteru i stopnia skomplikowania obiektu budowlanego lub robót budowlanych;

Nie dotyczy – w zakresie opracowania nie przewiduje się wykonywania skomplikowanych robót budowlanych.

Przyjęte rozwiązania projektowe nie odbiegają od standardu stosowanego w Gminie Brzyska oraz w gminach sąsiadujących.

9. OPINIA GEOTECHNICZNA WARUNKÓW POSADOWIENIA

Warunki gruntowo–wodne określone zostały na podstawie badań podłoża gruntowego wykonanych przez uprawnionego Geologa. Z oceny tej wynika że przedmiotowa sieć może być posadowiona bezpośrednio z zastosowaniem podsypki i obsybki według trasy przedstawionej w części graficznej projektu zagospodarowania. Prace ziemne najlepiej przeprowadzić w okresie suchym a wykopy chronić przed zawilgoceniem. W przypadku prowadzenia prac ziemnych w po wystąpieniu długotrwałych opadów przed przystąpieniem do prac ziemnych, zaleca się wykonanie odpowiedniego odwodnienia terenu robót budowlanych z wykorzystaniem igłofiltrów.

9.1. Zaliczenie obiektu budowlanego do odpowiedniej kategorii geotechnicznej

Dla inwestycji pod nazwą Budowa sieci wodociągowej zasilającej centrum Brzysk wraz z infrastrukturą towarzyszącą określono warunki gruntowe w miejscu posadowienia obiektu jako proste. W/w obiekt zalicza się do pierwszej kategorii geotechnicznej, która obejmuje posadowienie niewielkich obiektów budowlanych o statycznie wyznaczalnym schemacie obliczeniowym w prostych warunkach gruntowych w przypadku których możliwe jest zapewnienie minimalnych wymagań na podstawie doświadczeń i jakościowych badań

geotechnicznych, takich jak wykopy do głębokości 1.2 m i nasypy budowlane do wysokości 3.0 m wykonywane szczególnie przy budowie dróg, pracach drenażowych i układaniu rurociągów.

9.2. Odwodnienia budowlane

Z uwagi na niski poziom wód gruntowych w przeważającym zakresie opracowania przy robotach ziemnych prowadzonych w porach suchych przewiduje się że inwestycję można zrealizować bez konieczności odwodnień. Wykonanie odpowiedniego odwodnienia wymagane było by jednie przed przystąpieniem do robót ziemnych które miało by miejsce bezpośrednio po długotrwałych opadach atmosferycznych. Z uwagi na zakres oraz krótki termin realizacji budowy przewiduje się że zachodzić będzie potrzeba wykonać miejscowo odwodnienia w obszarze zbliżeń do cieków.

9.3. Ocena przydatności gruntów stosowanych w budowlach ziemnych

Projektowany obiekt budowlany nie jest budowlą ziemną.

9.4. Bariery lub ekrany uszczelniające

Na terenie inwestycji nie projektuje się barier lub ekranów uszczelniających.

9.5. Określenie nośności, przemieszczeń i ogólnej stateczności podłoża gruntowego

Założona nośność gruntów w poziomie posadowienia sieci wynosi 0,15 MPa. Na terenie, na którym ma być posadowiona sieć nie występują niekorzystne zjawiska geotechniczne powodujące nagłe przemieszczenia i utratę stateczności ogólnej podłoża gruntowego.

9.6. Ustalenie wzajemnego oddziaływania obiektu budowlanego i podłoża gruntowego w różnych fazach budowy i eksploatacji, a także wzajemnego oddziaływania obiektu budowlanego z obiektami sąsiadującymi

Podczas budowy i eksploatacji sieci nie powinny nastąpić, przy zachowaniu odpowiednich reżimów technologicznych, zmiany warunków geologiczno-inżynierskich w podłożu. Zakres oddziaływania obiektu budowlanego nie obejmuje obiektów sąsiednich.

9.7. Ocena stateczności zboczy, skarp wykopów i nasypów

Na terenie inwestycji nie występują zbocza poza skarpami cieków. Wszystkie przekroczenia cieków zostały zaprojektowane metodą bezrozkopową a rozkopy będą prowadzone w bezpiecznej odległości od skap cieków. Krótko trwałe rozkopy liniowe będą zabezpieczane z zastosowaniem szalunków, dlatego też nie ma zagrożenia utraty stateczności skarp wykopu i nasypu.

9.8. Metody wzmacniania podłoża gruntowego i stabilizacji zboczy, skarp wykopów i nasypów

Na działkach przeznaczonych pod inwestycję nie przewiduje się potrzeby wykonywania stabilizacji.

9.9. Ocena wzajemnego oddziaływania wód gruntowych i obiektu budowlanego

Projektowany obiekt liniowy – sieć wodociągowa wykonana jest z materiałów zapewniających wysoką szczelność zarówno na infiltracje jak i eksfiltracje i nie będą miały wpływu na warunki hydrogeologiczne występujące na terenie inwestycji. Wody gruntowe występujące na terenie inwestycji nie będą wpływały na bezpieczeństwo eksploatacji sieci.

9.10. Ocena stopnia zanieczyszczenia podłoża gruntowego i dobór metody oczyszczania gruntów

Podłoże gruntowe nie wykazuje zanieczyszczeń.

10. Informacja o obszarze oddziaływania obiektu.

10.1. Wskazanie przepisów prawa, w oparciu, o które dokonano określenia obszaru oddziaływania obiektu

- Rozporządzenie Ministra Infrastruktury z dnia 12 kwietnia 2002 r. W sprawie warunków technicznych, jakim powinny odpowiadać budynki i ich usytuowanie [Dz.U.2019.poz.1065 z późn.zm.];
- Rozporządzenie Ministra Środowiska z dnia 14 czerwca 2007 r. w sprawie dopuszczalnych poziomów hałasu w środowisku [Dz.U. 2014.112 t.j.], § 1, oraz rozporządzenia Ministra Środowiska z dn.1.10.2012 zmieniające rozporządzenie w sprawie dopuszczalnych poziomów hałasu w środowisku (Dz.U.2012 z 8.10.2012, poz. 1109);
- Ustawa z dnia 3 października 2008 r. o udostępnianiu informacji o środowisku i jego ochronie, udziale społeczeństwa w ochronie środowiska oraz o ocenach oddziaływania na środowisko [Dz.U.2020.0.283 t.j.];
- Ustawa z dnia 21 marca 1985 r. o drogach publicznych [Dz.U. 2021 poz. 1376];

10.2. Zasięg obszaru oddziaływania obiektu

Spełnienie podstawowych wymagań dotyczących obiektów budowlanych dotyczących:

1. nośności i stateczności konstrukcji - **nie zachodzi;**
2. bezpieczeństwa pożarowego: **nie zachodzi**
3. higieny, zdrowia i środowiska - **nie dotyczy**;
4. bezpieczeństwa użytkowania i dostępności obiektów - **nie zachodzi**;
5. ochrony przed hałasem - **nie zachodzi**;
6. oszczędności energii i izolacyjności cieplnej – **nie dotyczy**;

7. zrównoważonego wykorzystania zasobów naturalnych – **nie dotyczy**;
8. inwestycji mogących znacząco lub potencjalnie znacząco oddziaływać na środowisko - **nie zachodzi pod warunkiem spełnienia warunków zapisanych w decyzji o środowiskowych uwarunkowaniach .**
9. oddziaływanie w zakresie bryły, dotyczące:

   - przesłaniania: **nie zachodzi**
   - zacieniania: **nie zachodzi**.

Podsumowując –

<u>Zasięg oddziaływania inwestycji w całości mieści się w granicach terenu inwestycji, i ogranicza się do działek objętych zgłoszeniem wymienionych na stronie tytułowej</u>

Zasięg obszaru oddziaływania obiektu - forma opisowa

Zgodnie z art. 20 ust. 1 pkt. 1c, art. 34 ust. 3 pkt e. Ustawy Prawo Budowlane, zasięg oddziaływania przedsięwzięcia stanowi teren wyznaczony w otoczeniu obiektu budowlanego na podstawie przepisów odrębnych, wprowadzających związane z tym obiektem ograniczenia w zagospodarowaniu, w tym zabudowy tego terenu.

Zasięg oddziaływania przedsięwzięcia w przypadku inwestycji liniowej dotyczy etapu budowy sieci i jest uzależniony od głębokości posadowienia rurociągu i sposobu prowadzenia robót budowlanych. Jest on równy powierzchni zajęcia terenu potrzebnego na wykonanie wykopu i związanymi z tym pracami.

Inwestycje należy zaliczyć się do przedsięwzięć która to może potencjalnie znacząco oddziaływać na środowisko w rozumieniu przepisów Prawa Ochrony Środowiska.

Inwestycja nie wpłynie negatywnie na środowisko nie będzie źródłem emisji hałasu, zanieczyszczenia, wibracji, promieniowania będzie zrealizowana z zachowaniem warunków zapisanych w wydanej decyzji o środowiskowych uwarunkowaniach.

W ramach projektowanej inwestycji masy ziemne zostaną zagospodarowane w granicach działek objętych projektem.

Projektowana sieć jest obiektem liniowym typu podziemnego. W wyniku inwestycji nastąpi częściowe wykluczenie w zakresie lokalizacji zabudowy i urządzeń budowlanych licząc od osi sieci:

- słupów telefonicznych - 1,0 m
- słupów energetycznych linii napowietrznych 0,4kV – 1,5 m
- słupów energetycznych linii napowietrznych 15kV - 3,0 m
- słupów energetycznych linii napowietrznych 110kV - 5,0 m
- kabli telefonicznych – 0,8 m
- kabli energetycznych – 0,8 m
- gazociągów średniego ciśnienia - 0,5 m
- sieci kanalizacyjnej - 1,5 m
- drzew - 2,0 m

W wyniku planowanej inwestycji na sąsiednich działkach, będzie możliwe:

- uzyskanie wskaźnika intensywności zabudowy,

- uzyskanie Warunków Zabudowy o parametrach właściwych dla rejonu i lokalizacji.

W związku z projektowaną inwestycją brak jest przeciwwskazań w projektach zabudowy dla działek sąsiednich.

10.3. Sposób zagospodarowania mas ziemnych.

Podczas robót budowlanych, masy ziemne wydobyte w sposób mechaniczny oraz ręczny z wykopu zostaną odłożone w pobliżu wykopu. Po zakończeniu prac montażowych wykop zostanie zasypany gruntem rodzimym (z wykopu) oraz warstwowo zagęszczany.

Pozostałe masy ziemne z wykopów będą zagospodarowane na działce Inwestora.

11. Uwagi końcowe

- **Wszelkie roboty budowlane należy wykonywać zgodnie ze sztuką** budowlaną, współczesną wiedzą techniczną i warunkami technicznymi wykonania i odbioru robót. Do budowy stosować wyłącznie materiały atestowane lub posiadające aprobatę techniczną.
- **Uzgodnione usytuowanie sieci uzbrojenia** terenu podlega wytyczeniu a po zrealizowaniu geodezyjnej inwentaryzacji powykonawczej (przed zasypaniem) przez jednostki uprawnione do wykonywania prac geodezyjnych. W razie niezgodności zrealizowanej sieci uzbrojenia terenu z uzgodnionym projektem, mapę z wynikami inwentaryzacji inwestor jest zobowiązany przedłożyć niezwłocznie właściwemu organowi administracji architektoniczno – budowlanej;
- **Istnieje obowiązek chronienia znaków geodezyjnych** przy prowadzonych pracach ziemnych – stosownie do przepisów Ustawy z 17 maja 1989 roku, Prawo geodezyjne i Kartograficzne (tekst jednolity Dz. U. Nr 193 z 2010 r, poz. 1287, rozdział 3, art. 15) oraz rozporządzenia Ministra Spraw Wewnętrznych i administracji z dnia 15 kwietnia 1999 roku w sprawie ochrony znaków geodezyjnych, grawimetrycznych i magnetycznych (Dz. U. Nr 45, poz. 454);
- **Przy skrzyżowaniach i zbliżeniach projektowanych sieci z istniejącym uzbrojeniem, prace ziemne należy wykonywać ręcznie i pod nadzorem pracownika – użytkownika istniejącej sieci;**
- **W miejscach układania sieci metodą bezrozkopową** przed rozpoczęciem przewiertu sprawdzić lokalizację istniejącego uzbrojenia znajdujące się w bezpośrednim sąsiedztwie planowanego przewiertu, w tym celu należy ustalić lokalizacje kierunek przebiegu oraz głębokość posadowienia istniejącego uzbrojenia.

Rzeszów, 14.09.2026 r.

Projektant:

mgr inż. Bartłomiej SROCZYK
Nr uprawnień: PDK/0219/PWOS/25
spec.: inst. sanitarna bez ograniczeń

UKŁAD ARKUSZY

Ark 1 | Ark 2 | Ark 3 | Ark 4 | Ark 5 | Ark 6 | Ark 7 | Ark 8 | Ark 9 | Ark 10 | Ark 11 | Ark 12 | Ark 13

Brzyska, Ujazd, Ujazd, Wróblowa, Wróblowa, Dąbrówka, Dąbrówka, Krajowice gmina Kołaczyce, 19 Krajowice Miasto Jasło

1713/5, 1715/3, 1715/4, 1715/5, 1715/6, 1715/2, 1716, 1717/1, 1717/3, 1717/4, 1718/1, 1718/2, 1718/5, 1714, 1843/1, 1843/3, 1843/2, 1720/1, 1720/5, 1721/4, 1721/7, 1720/2, 1721/3, 1721/6, 1722, 1313, 1724/5

W1 PE160 L=30.0m; W2 L=27.6m; W3 L=30.0m; W4 L=9.7m; W5 L=27.6m; W6 L=16.6m; W7 L=12.9m; W8 L=16.8m; W9 L=16.8m; W10 L=30.0m; W11 L=17.1m; W12 L=5.2m; W13 L=30.0m; W14 L=10.9m; W15 L=5.3m; W16 L=16.5m; W17 PE100 L=19.1m; W18 L=17.8m; W19 L=9.9m; W20 L=12.6m; W21 L=7.4m; W22 L=27.4m; W23 L=4.7m; W24 L=12.9m; W25 L=29.3m

1034 m2 386; 1035 m1 328; 1036 gl; 1364 m1 366A; 1037 m2; 1038 gl; 1039 m2 326; 1040 gl; 1041 gl; 1042 m2 325; 1043 m2 325A; 1046 it; 1332 it; 1333 it; 1049 m3 324; 1050 gl; 1051 m2 323; 1052 gl; 1054 gl; 1055 gl

Ps PsIII; Br PsIII; R RIIIa; B; dr; ul. bit.; jmb.; jzw.; ts; ch.bit.; mb.; ib; ul

711924.1.1070B; 711924.1.1070C; 5519800 7528650; 5519650 7528750

Kopia mapy zgodna z orginałem mapy do celów projektowych.

MAPA DO CELÓW PROJEKTOWYCH
SKALA 1:500

Układ współrzędnych XY: "2000"
Układ wysokościowy: "EVRF 2007"

Godło: 7.119.24.03.2.4, 7.119.24.03.2.2
Obiekt: Brzyska [00002]
Gmina: Brzyska [180502_2]
Zakres aktualizacji: ------
Data opracowania mapy: 19.05.2026
L.ks.r.: 271/2025
Nr zgłoszenia: GN-III.6640.2705.2025

PRZEDSIĘBIORSTWO GEODEZYJNE „ALFA" s.c.
38-200 Jasło, ul. Bednarska 6
Tel. (013)4481916
NIP 685-16-82-103 Regon 370351141
imię i nazwisko lub nazwa podmiotu, który wykonał mapę oraz podpis osoby reprezentującej ten podmiot

Granice działek wkreślono zgodnie z mapą ewidencyjną
Granice działki ew. nr *

Nie wyklucza się istnienia w terenie innych nie wykazanych na niniejszej mapie urządzeń podziemnych, które nie były zgłoszone do inwentaryzacji lub o których brak jest informacji w instytucjach branżowych

Mapa wykonana została bez ustalenia obciążeń służebnościami gruntowymi ujawnionymi w księgach wieczystych

ZDZISŁAW SYCHTA
Geodeta uprawniony w dziedzinie geodezji i kartografii nr 16140/97
imię i nazwisko, numer świadectwa nadania uprawnień geodety, który sporządził mapę, oraz jego podpis

Arkusz 1(13) | Arkusz 2(13)
Arkusz 2(13)

Oświadczam, że niniejszy dokument został opracowany w wyniku prac geodezyjnych, których rezultaty zawiera pozytywnie zweryfikowany operat techniczny	
Identyfikator zgłoszenia pracy geodezyjnej	6640.2705.2025
Organ służby geodezyjnej, który otrzymał zgłoszenie prac geodezyjnych	STAROSTA JASIELSKI
Wykonawca prac geodezyjnych	PRZEDSIĘBIORSTWO GEODEZYJNE „ALFA" s.c.
Imię i nazwisko oraz numer uprawnień zawodowych kierownika prac geodezyjnych	Zdzisław Sychta Nr upr. 16140/97
Numer oraz data sporządzenia dokumentu potwierdzającego wynik pozytywnej weryfikacji	Protokół 6640.2705.2025...38142 z dnia 08.06.2026
Jestem świadomy odpowiedzialności karnej za złożenie fałszywego oświadczenia	

ZDZISŁAW SYCHTA
Geodeta uprawniony w dziedzinie geodezji i kartografii nr 16140/97

Starosta Jasielski
Dokumentacja projektowa nr **GN-III.6630.86.2026** była przedmiotem narady koordynacyjnej przeprowadzonej za pomocą środków komunikacji elektronicznej **zakończonej w dniu: 02-09-2026**
Z up. Starosty
Mariusz Pabisz – Geodeta Powiatowy
Naczelnik Wydziału Geodezji, Katastru i Nieruchomości
PRZEWODNICZĄCY NARADY KOORDYNACYJNEJ

Dokument podpisany przez Mariusz Pabisz; Naczelnik Wydziału GN
Data: 2026.09.03 15:05:55 CEST

Legenda:
- Granice trenu inwestycji – granica działki budowlanej
- W309 / W1 — PROJEKTOWANA SIEĆ WODOCIĄGOWA PEHD 160mm, PEHD 160mm RC
- PROJEKTOWANA ZASUWA
- PROJEKTOWANY HYDRANT
- RURA OSŁONOWA/ PRZEWIERTOWA PEHD 280mm
- RURA DWUDZIELNA Arot ø110
- ODCINEK DO REALIZACJI PRZEWIERTEM

Rem
35 240 Rzeszów, ul. Staromiejska 75
tel. (017) 8 600 300

Inwestor: **GMINA BRZYSKA** 28-212, Brzyska 338

Lokalizacja: 0002 BRZYSKA - GMINA BRZYSKA;

Nazwa inwestycji:
Budowa sieci wodociągowej zasilającej centrum Brzysk wraz z infrastrukturą towarzyszącą

ZESPÓŁ PROJEKTOWY:

FUNKCJA:	NR UPR.:	BRANŻA:	PODPIS:
projektant: **mgr inż. Bartłomiej SROCZYK**	**PDK/0219/ PWOS/25**	**SANITARNA**	Podpis elektroniczny
sprawdzający: **mgr inż. Marek BIGOLAS**	**PDK/0232/ PWOS/14**	**SANITARNA**	
opracowała: **mgr inż. Martyna MASIARZ**		**SANITARNA**	

Nazwa rysunku: PROJEKT ZAGOSPODAROWANIA TERENU

Lipiec 2026
Nr rys: 1
Skala: 1:500

2

N

Rura osłonowa PE280, L=12m
przewiert

[180502_2.0002] Brzyska

[180502_2.0006] Ujazd

Stanowisko archeologiczne
AZP 108-70/11
stanowisko nr 3

Rura osłonowa PE280, L=18m
przewiert

odcinek do relizacji
przewiertm L=20m

odcinek do relizacji
przewiertm L=22m

odcinek do relizacji
przewiertm L=71m

odcinek do relizacji
przewiertm L=14m

Stanowisko archeologiczne
AZP 108-70/11
stanowisko nr 3

5519650
7528750

5519350
7528950

UKŁAD ARKUSZY

Ark 1 | Ark 2 | Ark 3 | Ark 4 | Ark 5 | Ark 6 | Ark 7 | Ark 8 | Ark 9 | Ark 10 | Ark 11 | Ark 12 | Ark 13

Brzyska | Ujazd | Ujazd Wróblowa | Wróblowa Dąbrówka | Dąbrówka | Krajowice gmina Kołaczyce | 19 Krajowice Miasto Jasło

MAPA DO CELÓW PROJEKTOWYCH
SKALA 1:500

Układ współrzędnych XY: "2000"
Układ wysokościowy: "EVRF 2007"

Godło: 7.119.24.03.2.4, 7.119.24.04.3.1
Obiekt: Brzyska [0002], Ujazd [0006]
Gmina: Brzyska [180502_2]
Zakres aktualizacji:
Data opracowania mapy: 19.05.2026
L.ks.r.: 271/2025
Nr zgłoszenia: GN-III.6640.2705.2025

PRZEDSIĘBIORSTWO GEODEZYJNE
„ALFA" s.c.
38-200 Jasło, ul. Bednarska 6
Tel. (013)4481916
NIP 685-16-82-103 Regon 370351141

imię i nazwisko lub nazwa podmiotu, który wykonał mapę oraz podpis osoby reprezentującej ten podmiot

Granice działek wkreślono zgodnie z mapą ewidencyjną
Granice działki ew. nr *

Nie wyklucza się istnienia w terenie innych nie wykazanych na niniejszej mapie urządzeń podziemnych, które nie były zgłoszone do inwentaryzacji lub o których brak jest informacji w instytucjach branżowych

Mapa wykonana została bez ustalenia obciążeń służebnościami gruntowymi ujawnionymi w księgach wieczystych

ZDZISŁAW SYCHTA
Geodeta uprawniony w dziedzinie geodezji i kartografii nr 16140/97

imię i nazwisko, numer świadectwa nadania uprawnień geodety, który sporządził mapę, oraz jego podpis

Arkusz 1(13) | Arkusz 2(13) | Arkusz 3(13)

Oświadczam, że niniejszy dokument został opracowany w wyniku prac geodezyjnych, których rezultaty zawiera pozytywnie zweryfikowany operat techniczny	
Identyfikator zgłoszenia pracy geodezyjnej	6640.2705.2025
Organ służby geodezyjnej, który otrzymał zgłoszenie prac geodezyjnych	STAROSTA JASIELSKI
Wykonawca prac geodezyjnych	PRZEDSIĘBIORSTWO GEODEZYJNE „ALFA" s.c.
Imię i nazwisko oraz numer uprawnień zawodowych kierownika prac geodezyjnych	Zdzisław Sychta Nr upr. 16140/97
Numer oraz data sporządzenia dokumentu potwierdzającego wyniki pozytywnej weryfikacji	Protokół 6640.2705.2025...38142 z dnia 08.06.2026
Jestem świadomy odpowiedzialności karnej za złożenie fałszywego oświadczenia	

ZDZISŁAW SYCHTA
Geodeta uprawniony w dziedzinie geodezji i kartografii nr 16140/97

Kopia mapy zgodna z orginałem mapy do celów projektowych.

Starosta Jasielski
Dokumentacja projektowa nr
GN-III.6630.86.2026
była przedmiotem narady koordynacyjnej przeprowadzonej za pomocą środków komunikacji elektronicznej
zakończonej w dniu: 02-09-2026
Z up. Starosty
Mariusz Pabisz – Geodeta Powiatowy
Naczelnik Wydziału Geodezji, Katastru i Nieruchomości
PRZEWODNICZĄCY NARADY KOORDYNACYJNEJ

Dokument podpisany przez Mariusz Pabisz; Naczelnik Wydziału GN Data: 2026.09.03 15:14:25 CEST

Legenda:

- Granice trenu inwestycji – granica działki budowlanej
- W309 / W1 / W42.4 / W42 — PROJEKTOWANA SIEĆ WODOCIĄGOWA PEHD 160mm, PEHD 160mm RC
- PROJEKTOWANA SIEĆ WODOCIĄGOWA PEHD 63mm RC
- PROJEKTOWANA ZASUWA
- PROJEKTOWANY HYDRANT
- RURA OSŁONOWA/ PRZEWIERTOWA PEHD 280mm
- RURA DWUDZIELNA Arot ø110
- ODCINEK DO REALIZACJI PRZEWIERTEM

Rein
35 240 Rzeszów, ul. Staromiejska 75
tel. (017) 8 600 300

Inwestor:
GMINA BRZYSKA 28-212, Brzyska 338

Lokalizacja: 0002 BRZYSKA, 0006 UJAZD - GMINA BRZYSKA;

Nazwa inwestycji:
Budowa sieci wodociągowej zasilającej centrum Brzysk wraz z infrastrukturą toważszącą

ZESPÓŁ PROJEKTOWY:

FUNKCJA:	NR UPR.:	BRANŻA:	PODPIS:
projektant: mgr inż. Bartłomiej SROCZYK	PDK/0219/ PWOS/25	SANITARNA	
sprawdzający: mgr inż. Marek BIGOŁAS	PDK/0232/ PWOS/14	SANITARNA	
opracowała: mgr inż. Martyna MASIARZ		SANITARNA	

Nazwa rysunku:
PROJEKT ZAGOSPODAROWANIA TERENU

Lipiec 2026
Nr rys: 2
Skala: 1:500

MAPA DO CELÓW PROJEKTOWYCH
SKALA 1:500

Układ współrzędnych XY: "2000"
Układ wysokościowy: "EVRF 2007"

Godło: 7.119.24.04.3.3, 7.119.24.09.1.1
Obiekt: Ujazd [00006]
Gmina: Brzyska [180502_2]
Zakres aktualizacji:
Data opracowania mapy: 19.05.2026
L.ks.r.: 271/2025
Nr zgłoszenia: GN-III.6640.2705.2025

PRZEDSIĘBIORSTWO GEODEZYJNE „ALFA" s.c.
38-200 Jasło, ul. Bednarska 6
Tel. (013)4481916
NIP 685-16-82-103 Regon 370351141
imię i nazwisko lub nazwa podmiotu, który wykonał mapę oraz podpis osoby reprezentującej ten podmiot

Granice działek wkreślono zgodnie z mapą ewidencyjną
Granice działki ew. nr *

Nie wyklucza się istnienia w terenie innych nie wykazanych na niniejszej mapie urządzeń podziemnych, które nie były zgłoszone do inwentaryzacji lub o których brak jest informacji w instytucjach branżowych

Mapa wykonana została bez ustalenia obciążeń służebnościami gruntowymi ujawnionymi w księgach wieczystych

ZDZISŁAW SYCHTA
Geodeta uprawniony w dziedzinie geodezji i kartografii nr 16140/97
imię i nazwisko, numer świadectwa nadania uprawnień geodety, który sporządził mapę, oraz jego podpis

Arkusz 2(13)
Arkusz 3(13)
Arkusz 4(13)

Oświadczam, że niniejszy dokument został opracowany w wyniku prac geodezyjnych, których rezultaty zawiera pozytywnie zweryfikowany operat techniczny	
Identyfikator zgłoszenia pracy geodezyjnej	6640.2705.2025
Organ służby geodezyjnej, który otrzymał zgłoszenie prac geodezyjnych	STAROSTA JASIELSKI
Wykonawca prac geodezyjnych	PRZEDSIĘBIORSTWO GEODEZYJNE „ALFA" s.c.
Imię i nazwisko oraz numer uprawnień zawodowych kierownika prac geodezyjnych	Zdzisław Sychta Nr upr. 15140/97
Numer oraz data sporządzenia dokumentu potwierdzającego wyniki pozytywnej weryfikacji	Protokół 6640.2705.2025...38142 z dnia 08.06.2026
Jestem świadomy odpowiedzialności karnej za złożenie fałszywego oświadczenia	

ZDZISŁAW SYCHTA
Geodeta uprawniony w dziedzinie geodezji i kartografii nr 16140/97

3

Stanowisko archeologiczne
AZP 108-70/11
stanowisko nr 3

Stanowisko archeologiczne
AZP 108-70/56
stanowisko nr 12

UKŁAD ARKUSZY

Ark 1, Ark 2, Ark 3, Ark 4, Ark 5, Ark 6, Ark 7, Ark 8, Ark 9, Ark 10, Ark 11, Ark 12, Ark 13
Brzyska Ujazd
Ujazd Wróblowa
Wróblowa Dąbrówka
Dąbrówka Krajowice gmina Kołaczyce
19 Krajowice Miasto Jasło

Kopia mapy zgodna z orginałem mapy do celów projektowych.

Starosta Jasielski
Dokumentacja projektowa nr GN-III.6630.86.2026 była przedmiotem narady koordynacyjnej przeprowadzonej za pomocą środków komunikacji elektronicznej zakończonej w dniu: 02-09-2026
Z up. Starosty
Mariusz Pabisz – Geodeta Powiatowy
Naczelnik Wydziału Geodezji, Katastru i Nieruchomości
PRZEWODNICZĄCY NARADY KOORDYNACYJNEJ

Dokument podpisany przez Mariusz Pabisz; Naczelnik Wydziału GN
Data: 2026.09.03 15:15:51 CEST

Legenda:
- Granice trenu inwestycji – granica działki budowlanej
- W309 / W1 — PROJEKTOWANA SIEĆ WODOCIĄGOWA PEHD 160mm, PEHD 160mm RC
- Z — PROJEKTOWANA ZASUWA
- H — PROJEKTOWANY HYDRANT
- RURA OSŁONOWA/ PRZEWIERTOWA PEHD 280mm
- RURA DWUDZIELNA Arot ø110
- ODCINEK DO REALIZACJI PRZEWIERTEM

Rein
35 240 Rzeszów, ul. Staromiejska 75
tel. (017) 8 600 300

Inwestor: GMINA BRZYSKA 28-212, Brzyska 338

Lokalizacja: 0004 UJAZD - GMINA BRZYSKA;

Nazwa inwestycji:
Budowa sieci wodociągowej zasilającej centrum Brzysk wraz z infrastrukturą towarzyszącą

ZESPÓŁ PROJEKTOWY:

FUNKCJA:	NR UPR.:	BRANŻA:	PODPIS:
projektant: mgr inż. Bartłomiej SROCZYK	PDK/0219/ PWOS/25	SANITARNA	
sprawdzający: mgr inż. Marek BIGOLAS	PDK/0232/ PWOS/14	SANITARNA	
opracowała: mgr inż. Martyna MASIARZ		SANITARNA	

Nazwa rysunku:
PROJEKT ZAGOSPODAROWANIA TERENU

Lipiec 2026
Nr rys: 3
Skala: 1:500

4

Stanowisko archeologiczne
AZP 108-70/56
stanowisko nr 12

5518850
7529100

W81 Rura osłonowa PE280, L=6m wykop
W82
W83 Rura osłonowa PE280, L=9m wykop
W84
W85 Rura osłonowa dwudzielna ø110 L=3,0m
W86 Rura osłonowa PE280, L=9m wykop
W87
W88
W89
W90
W91
W92 Rura osłonowa PE280, L=9m przewiert
W93
W94 Rura osłonowa PE280, L=9m przewiert
W95 Rura osłonowa dwudzielna ø110 L=3,0m
W96
W97
W98
W99 Rura osłonowa dwudzielna ø110 L=3,0m
W100
W101
W102 odcinek do relizacji przewiertm L=48m
W103 Rura osłonowa dwudzielna ø110 L=3,0m
W104 Rura osłonowa PE280, L=18m przewiert
W105 Rura osłonowa dwudzielna ø110 L=3,0m
W106
W107
W108
W109

L=25.4m
L=6.3m
L=15.6m
L=9.0m
L=7.9m
L=33.0m PE160
L=28.2m
L=10.0m
L=17.1m
L=15.9m
L=9.0m
L=30.0m
L=15.3m
L=12.7m
L=26.6m
L=27.2m
L=4.6m
L=19.4m
L=18.3m PE160
L=19.5m PE160RC
L=19.8m
L=30.0m PE160RC
L=21.0m
L=19.2m
L=14.1m
L=21.1m
L=24.9m
L=28.8m
L=28.8m

UKŁAD ARKUSZY

Ark 1 · Ark 2 · Ark 3 · Ark 4 · Ark 5 · Ark 6 · Ark 7 · Ark 8 · Ark 9 · Ark 10 · Ark 11 · Ark 12 · Ark 13

Brzyska Ujazd · Ujazd Wróblowa · Wróblowa Dąbrówka · Dąbrówka Krajowice gmina Kołaczyce · 19 Krajowice Miasto Jasło

Arkusz 3(13)
Arkusz 4(13)
Arkusz 5(13)

MAPA DO CELÓW PROJEKTOWYCH
SKALA 1:500

Układ współrzędnych XY: "2000"
Układ wysokościowy: "EVRF 2007"

Godło: 7.119.24.09.1.3, 7.119.24.09.1.1
Obiekt: Ujazd [0006]
Gmina: Brzyska [180502_2]
Zakres aktualizacji: ----------
Data opracowania mapy: 19.05.2026
L.ks.r.: 271/2025
Nr zgłoszenia: GN-III.6640.2705.2025

PRZEDSIĘBIORSTWO GEODEZYJNE „ALFA" s.c.
38-200 Jasło, ul. Bednarska 6
Tel. (013)4481916
NIP 685-16-82-103 Regon 370351141
imię i nazwisko lub nazwa podmiotu, który wykonał mapę oraz podpis osoby reprezentującej ten podmiot

Granice działek wkreślono zgodnie z mapą ewidencyjną
Granice działki ew. nr *

Nie wyklucza się istnienia w terenie innych nie wykazanych na niniejszej mapie urządzeń podziemnych, które nie były zgłoszone do inwentaryzacji lub o których brak jest informacji w instytucjach branżowych

Mapa wykonana została bez ustalenia obciążeń służebnościami gruntowymi ujawnionymi w księgach wieczystych

ZDZISŁAW SYCHTA
Geodeta uprawniony w dziedzinie geodezji i kartografii nr 16140/97
imię i nazwisko, numer świadectwa nadania uprawnień geodety, który sporządził mapę, oraz jego podpis

Oświadczam, że niniejszy dokument został opracowany w wyniku prac geodezyjnych, których rezultaty zawiera pozytywnie zweryfikowany operat techniczny

Identyfikator zgłoszenia pracy geodezyjnej	6640.2705.2025
Organ służby geodezyjnej, który otrzymał zgłoszenie prac geodezyjnych	STAROSTA JASIELSKI
Wykonawca prac geodezyjnych	PRZEDSIĘBIORSTWO GEODEZYJNE „ALFA" s.c.
Imię i nazwisko oraz numer uprawnień zawodowych kierownika prac geodezyjnych	Zdzisław Sychta Nr upr. 16140/97
Numer oraz data sporządzenia dokumentu potwierdzającego wyniki pozytywnej weryfikacji	Protokół 6640.2705.2025...38142 z dnia 08.06.2026

Jestem świadomy odpowiedzialności karnej za złożenie fałszywego oświadczenia

ZDZISŁAW SYCHTA
Geodeta uprawniony w dziedzinie geodezji i kartografii nr 16140/97

Kopia mapy zgodna z orginałem mapy do celów projektowych.

Starosta Jasielski
Dokumentacja projektowa nr GN-III.6630.86.2026
była przedmiotem narady koordynacyjnej przeprowadzonej za pomocą środków komunikacji elektronicznej
zakończonej w dniu: 02-09-2026
Z up. Starosty
Mariusz Pabisz – Geodeta Powiatowy
Naczelnik Wydziału Geodezji, Katastru i Nieruchomości
PRZEWODNICZĄCY NARADY KOORDYNACYJNEJ

Dokument podpisany przez Mariusz Pabisz; Naczelnik Wydziału GN
Data: 2026.09.03 15:16:37 CEST

Legenda:

- Granice trenu inwestycji – granica działki budowlanej
- W309 / W1 — PROJEKTOWANA SIEĆ WODOCIĄGOWA PEHD 160mm, PEHD 160mm RC
- PROJEKTOWANA ZASUWA
- PROJEKTOWANY HYDRANT
- RURA OSŁONOWA/ PRZEWIERTOWA PEHD 280mm
- RURA DWUDZIELNA Arot ø110
- ODCINEK DO REALIZACJI PRZEWIERTEM

Rein
35 240 Rzeszów, ul. Staromiejska 75
tel. (017) 8 600 300

Inwestor: GMINA BRZYSKA 28-212, Brzyska 338

Lokalizacja: 0004 UJAZD - GMINA BRZYSKA;

Nazwa inwestycji:
Budowa sieci wodociągowej zasilającej centrum Brzysk wraz z infrastrukturą toważszyszącą

ZESPÓŁ PROJEKTOWY:


FUNKCJA:	NR UPR.:	BRANŻA:	PODPIS:
projektant: mgr inż. Bartłomiej SROCZYK	PDK/0219/ PWOS/25	SANITARNA	
sprawdzający: mgr inż. Marek BIGOLAS	PDK/0232/ PWOS/14	SANITARNA	
opracowała: mgr inż. Martyna MASIARZ		SANITARNA	

Nazwa rysunku:
PROJEKT ZAGOSPODAROWANIA TERENU

Lipiec 2026
Nr rys: 4
Skala: 1:500

5

UKŁAD ARKUSZY

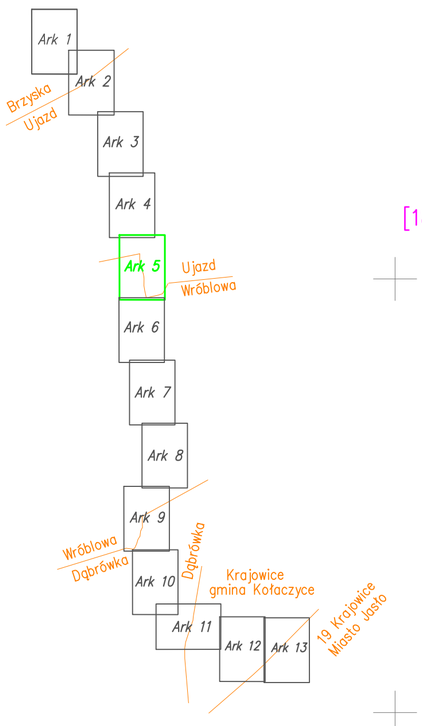

[180502_2.0006] Ujazd

[180502_2.0007] Wróblowa

5518450
7529150

5518250
7529200

W109 W110 W111 W112 W113 W114 W115 W116 W117 W118 W119 W120 W121 W122 W123 W124 W125 W126 W127 W128 W129

L=24.4m L=17.5m L=17.1m L=15.2m L=36.8m PE160 L=20.5m L=20.5m L=30.0m L=21.7m L=6.1m L=29.3m L=30.0m L=22.9m L=8.1m L=26.4m PE160 L=23.9m L=5.1m L=20.3m L=19.1m L=22.5m

1.5m 1.00m 0.75m

Rura osłonowa dwudzielna ø110 L=3,0m

2x Rura osłonowa dwudzielna ø110 L=3,0m

Rura osłonowa PE280, L=17m przewiert

Rura osłonowa dwudzielna ø110 L=3,0m

459/2 321/1 321/2 286/4 288 287/2 289 291 292 298 331/2 299 301 300/1 302 309 310 470/1 474 473 476 477 Ps PsIII 478 480 793 792 795 796 479 Ps 789 798 788 799 800 801

R RIIIa R RIIIa R RIIIa R RII Br PsIII

MAPA DO CELÓW PROJEKTOWYCH
SKALA 1:500

Układ współrzędnych XY: "2000"
Układ wysokościowy: "EVRF 2007"

Godło: 7.119.24.09.3.3, 7.119.24.09.3.1
Obiekt: Ujazd [0006], Wróblowa [0007]
Gmina: Brzyska [180502_2]
Zakres aktualizacji:
Data opracowania mapy: 19.05.2026
L.ks.r.: 271/2025
Nr zgłoszenia: GN-III.6640.2705.2025

PRZEDSIĘBIORSTWO GEODEZYJNE „ALFA" s.c.
38-200 Jasło, ul. Bednarska 6
Tel. (013) 448 19 16
NIP 685-16-82-103 Regon 370351141
imię i nazwisko lub nazwa podmiotu, który wykonał mapę oraz podpis osoby reprezentującej ten podmiot

Granice działek wkreślono zgodnie z mapą ewidencyjną
Granice działki ew. nr *

Nie wyklucza się istnienia w terenie innych nie wykazanych na niniejszej mapie urządzeń podziemnych, które nie były zgłoszone do inwentaryzacji lub o których brak jest informacji w instytucjach branżowych

Mapa wykonana została bez ustalenia obciążeń służebnościami gruntowymi ujawnionymi w księgach wieczystych

ZDZISŁAW SYCHTA
Geodeta uprawniony w dziedzinie geodezji i kartografii nr 16140/97
imię i nazwisko, numer świadectwa nadania uprawnień geodety, który sporządził mapę, oraz jego podpis

Arkusz 4(13)
Arkusz 5(13)
Arkusz 6(13)

Oświadczam, że niniejszy dokument został opracowany w wyniku prac geodezyjnych, których rezultaty zawiera pozytywnie zweryfikowany operat techniczny

Identyfikator zgłoszenia pracy geodezyjnej	6640.2705.2025
Organ służby geodezyjnej, który otrzymał zgłoszenia prac geodezyjnych	STAROSTA JASIELSKI
Wykonawca prac geodezyjnych	PRZEDSIĘBIORSTWO GEODEZYJNE „ALFA" s.c.
Imię i nazwisko oraz numer uprawnień zawodowych kierownika prac geodezyjnych	Zdzisław Sychta Nr upr. 16140/97
Numer oraz data sporządzenia dokumentu potwierdzającego wynik pozytywnej weryfikacji	Protokół 6640.2705.2025...38142 z dnia 08.06.2026

Jestem świadomy odpowiedzialności karnej za złożenie fałszywego oświadczenia

ZDZISŁAW SYCHTA
Geodeta uprawniony w dziedzinie geodezji i kartografii nr 16140/97

Starosta Jasielski
Dokumentacja projektowa nr
GN-III.6630.86.2026
była przedmiotem narady koordynacyjnej przeprowadzonej za pomocą środków komunikacji elektronicznej
zakończonej w dniu: 02-09-2026
Z up. Starosty
Mariusz Pabisz – Geodeta Powiatowy
Naczelnik Wydziału Geodezji, Kartastru i Nieruchomości
PRZEWODNICZĄCY NARADY KOORDYNACYJNEJ

Dokument podpisany przez Mariusz Pabisz; Naczelnik Wydziału GN
Data: 2026.09.03 15:18:02 CEST

Legenda:

- Granice trenu inwestycji – granica działki budowlanej
- W309 / W1 — PROJEKTOWANA SIEĆ WODOCIĄGOWA PEHD 160mm, PEHD 160mm RC
- PROJEKTOWANA ZASUWA
- PROJEKTOWANY HYDRANT
- RURA OSŁONOWA/ PRZEWIERTOWA PEHD 280mm
- RURA DWUDZIELNA Arot ø110
- ODCINEK DO REALIZACJI PRZEWIERTEM

Kopia mapy zgodna z orginałem mapy do celów projektowych.

35 240 Rzeszów, ul. Staromiejska 75
tel. (017) 8 600 300

Inwestor: **GMINA BRZYSKA** 28-212, Brzyska 338

Lokalizacja: 0004 UJAZD, 0007 WRÓBLOWA - GMINA BRZYSKA;


Nazwa inwestycji:
Budowa sieci wodociągowej zasilającej centrum Brzysk wraz z infrastrukturą toważyszącą

ZESPÓŁ PROJEKTOWY:

FUNKCJA:	NR UPR.:	BRANŻA:	PODPIS:
projektant: mgr inż. Bartłomiej SROCZYK	PDK/0219/ PWOS/25	SANITARNA	
sprawdzający: mgr inż. Marek BIGOŁAS	PDK/0232/ PWOS/14	SANITARNA	
opracowała: mgr inż. Martyna MASIARZ		SANITARNA	

Nazwa rysunku:
PROJEKT ZAGOSPODAROWANIA TERENU

Lipiec 2026
Nr rys: 5
Skala: 1:500

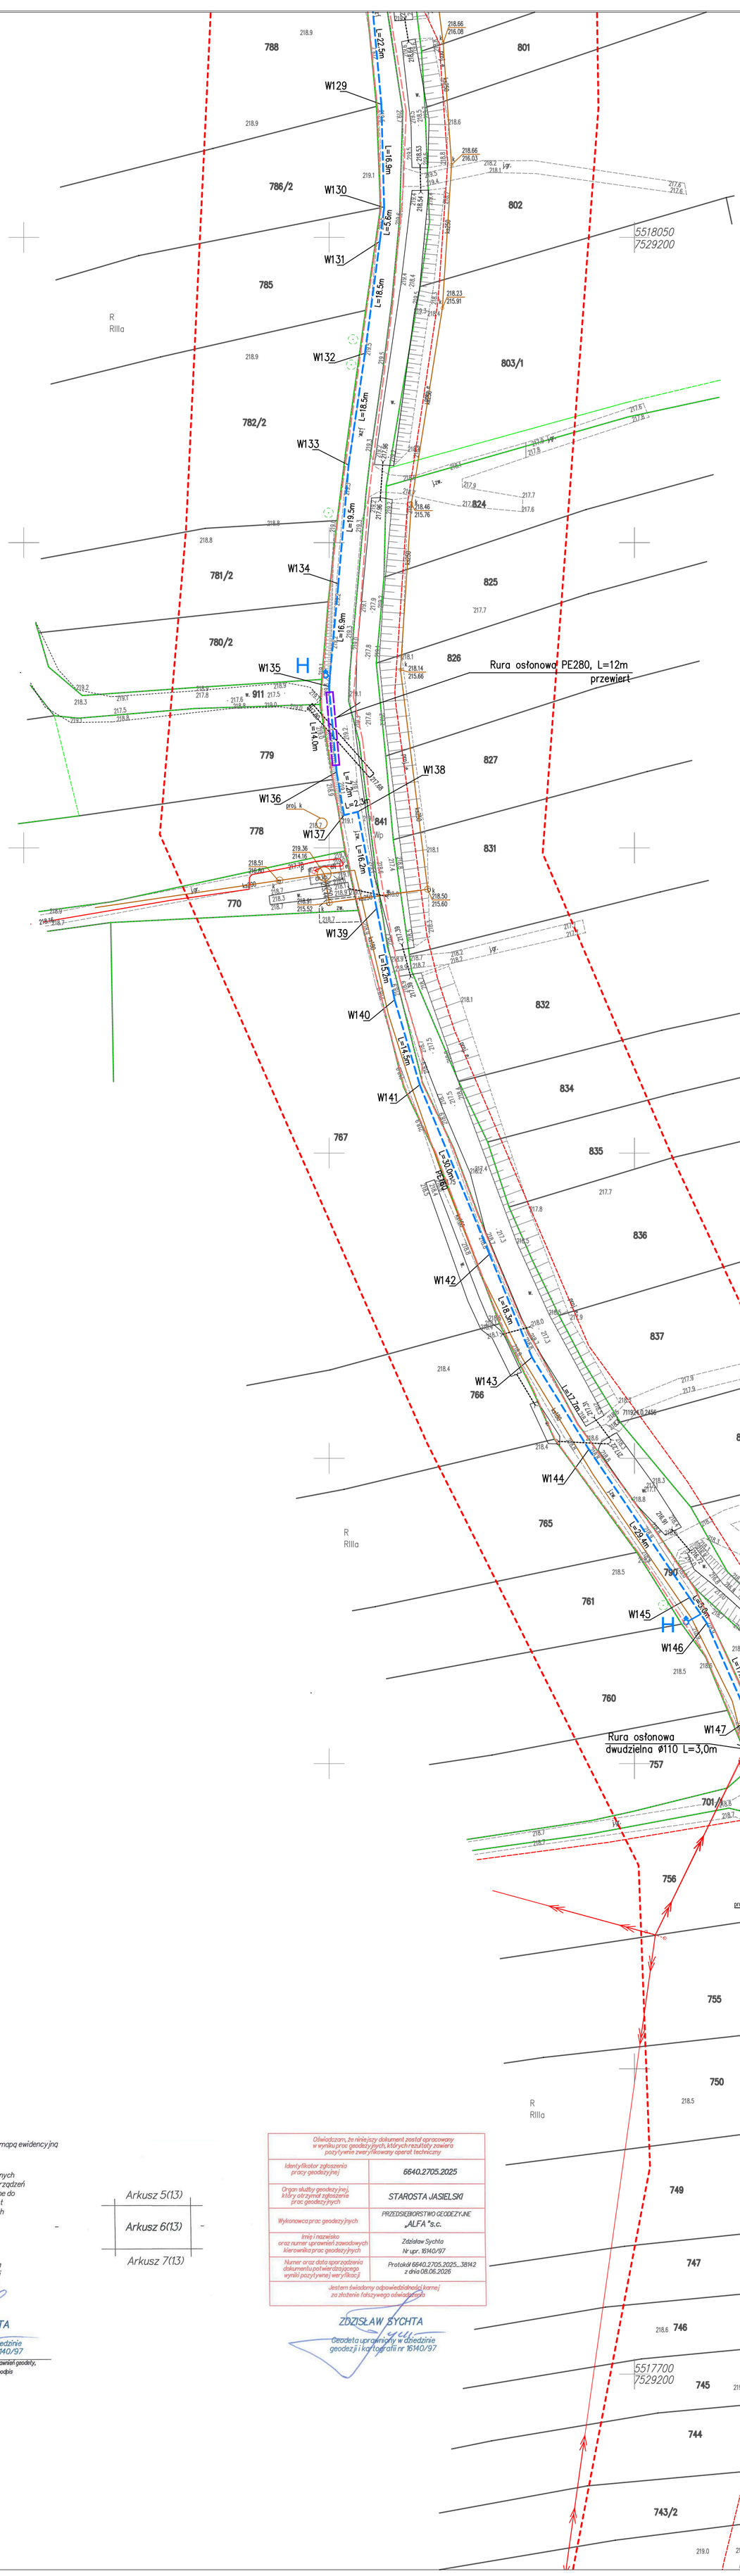

6

N

MAPA DO CELÓW PROJEKTOWYCH
SKALA 1:500

Układ współrzędnych XY: "2000"
Układ wysokościowy: "EVRF 2007"

Godło: 7.119.24.09.3.3, 7.119.24.14.1.2
Obiekt: Wróblowa [0007]
Gmina: Brzyska [180502_2]
Zakres aktualizacji:
Data opracowania mapy: 19.05.2026
L.ks.r.: 271/2025
Nr zgłoszenia: GN-III.6640.2705.2025

PRZEDSIĘBIORSTWO GEODEZYJNE
„ALFA" s.c.
38-200 Jasło, ul. Bednarska 6
Tel. (013)4481916
NIP 685-16-82-103 Regon 370351141

imię i nazwisko lub nazwa podmiotu, który wykonał mapę oraz podpis osoby reprezentującej ten podmiot

Granice działek wkreślono zgodnie z mapą ewidencyjną
Granice działki ew. nr *

Nie wyklucza się istnienia w terenie innych nie wykazanych na niniejszej mapie urządzeń podziemnych, które nie były zgłoszone do inwentaryzacji lub o których brak jest informacji w instytucjach branżowych

Mapa wykonana została bez ustalenia obciążeń służebnościami gruntowymi ujawnionymi w księgach wieczystych

ZDZISŁAW SYCHTA
Geodeta uprawniony w dziedzinie geodezji i kartografii nr 16140/97

imię i nazwisko, numer świadectwa nadania uprawnień geodety, który sporządził mapę, oraz jego podpis

Arkusz 5(13)
Arkusz 6(13)
Arkusz 7(13)

Oświadczam, że niniejszy dokument został opracowany w wyniku prac geodezyjnych, których rezultaty zawiera pozytywnie zweryfikowany operat techniczny	
Identyfikator zgłoszenia pracy geodezyjnej	6640.2705.2025
Organ służby geodezyjnej, który otrzymał zgłoszenie prac geodezyjnych	STAROSTA JASIELSKI
Wykonawca prac geodezyjnych	PRZEDSIĘBIORSTWO GEODEZYJNE „ALFA" s.c.
Imię i nazwisko oraz numer uprawnień zawodowych kierownika prac geodezyjnych	Zdzisław Sychta Nr upr. 16140/97
Numer oraz data sporządzenia dokumentu potwierdzającego wyniki pozytywnej weryfikacji	Protokół 6640.2705.2025...3842 z dnia 08.08.2026
Jestem świadomy odpowiedzialności karnej za złożenie fałszywego oświadczenia	

ZDZISŁAW SYCHTA
Geodeta uprawniony w dziedzinie geodezji i kartografii nr 16140/97

Starosta Jasielski
Dokumentacja projektowa nr
GN-III.6630.86.2026
była przedmiotem narady koordynacyjnej przeprowadzonej za pomocą środków komunikacji elektronicznej
zakończonej w dniu: 02-09-2026
Z up. Starosty
Mariusz Pabisz – Geodeta Powiatowy
Naczelnik Wydziału Geodezji, Katastru i Nieruchomości
PRZEWODNICZĄCY NARADY KOORDYNACYJNEJ

Dokument podpisany przez Mariusz Pabisz; Naczelnik Wydziału GN
Data: 2026.09.03 15:18:47 CEST

Legenda:

- Granice trenu inwestycji – granica działki budowlanej
- W309 / W1 — PROJEKTOWANA SIEĆ WODOCIĄGOWA PEHD 160mm, PEHD 160mm RC
- PROJEKTOWANA ZASUWA
- PROJEKTOWANY HYDRANT
- RURA OSŁONOWA/ PRZEWIERTOWA PEHD 280mm
- RURA DWUDZIELNA Arot ø110
- ODCINEK DO REALIZACJI PRZEWIERTEM

UKŁAD ARKUSZY

Kopia mapy zgodna z orginałem mapy do celów projektowych.

Rem
35 240 Rzeszów, ul. Staromiejska 75
tel. (017) 8 600 300

Inwestor: **GMINA BRZYSKA** 28-212, Brzyska 338

Lokalizacja: 0007 WRÓBLOWA - GMINA BRZYSKA;


Nazwa inwestycji:
Budowa sieci wodociągowej zasilającej centrum Brzysk wraz z infrastrukturą towarzyszącą

ZESPÓŁ PROJEKTOWY:

FUNKCJA:	NR UPR.:	BRANŻA:	PODPIS:
projektant: *mgr inż. Bartłomiej SROCZYK*	PDK/0219/ PWOS/25	SANITARNA	
sprawdzający: *mgr inż. Marek BIGOLAS*	PDK/0232/ PWOS/14	SANITARNA	
opracowała: *mgr inż. Martyna MASIARZ*		SANITARNA	

Nazwa rysunku:
PROJEKT ZAGOSPODAROWANIA TERENU

Lipiec 2026
Nr rys: 6
Skala: 1:500

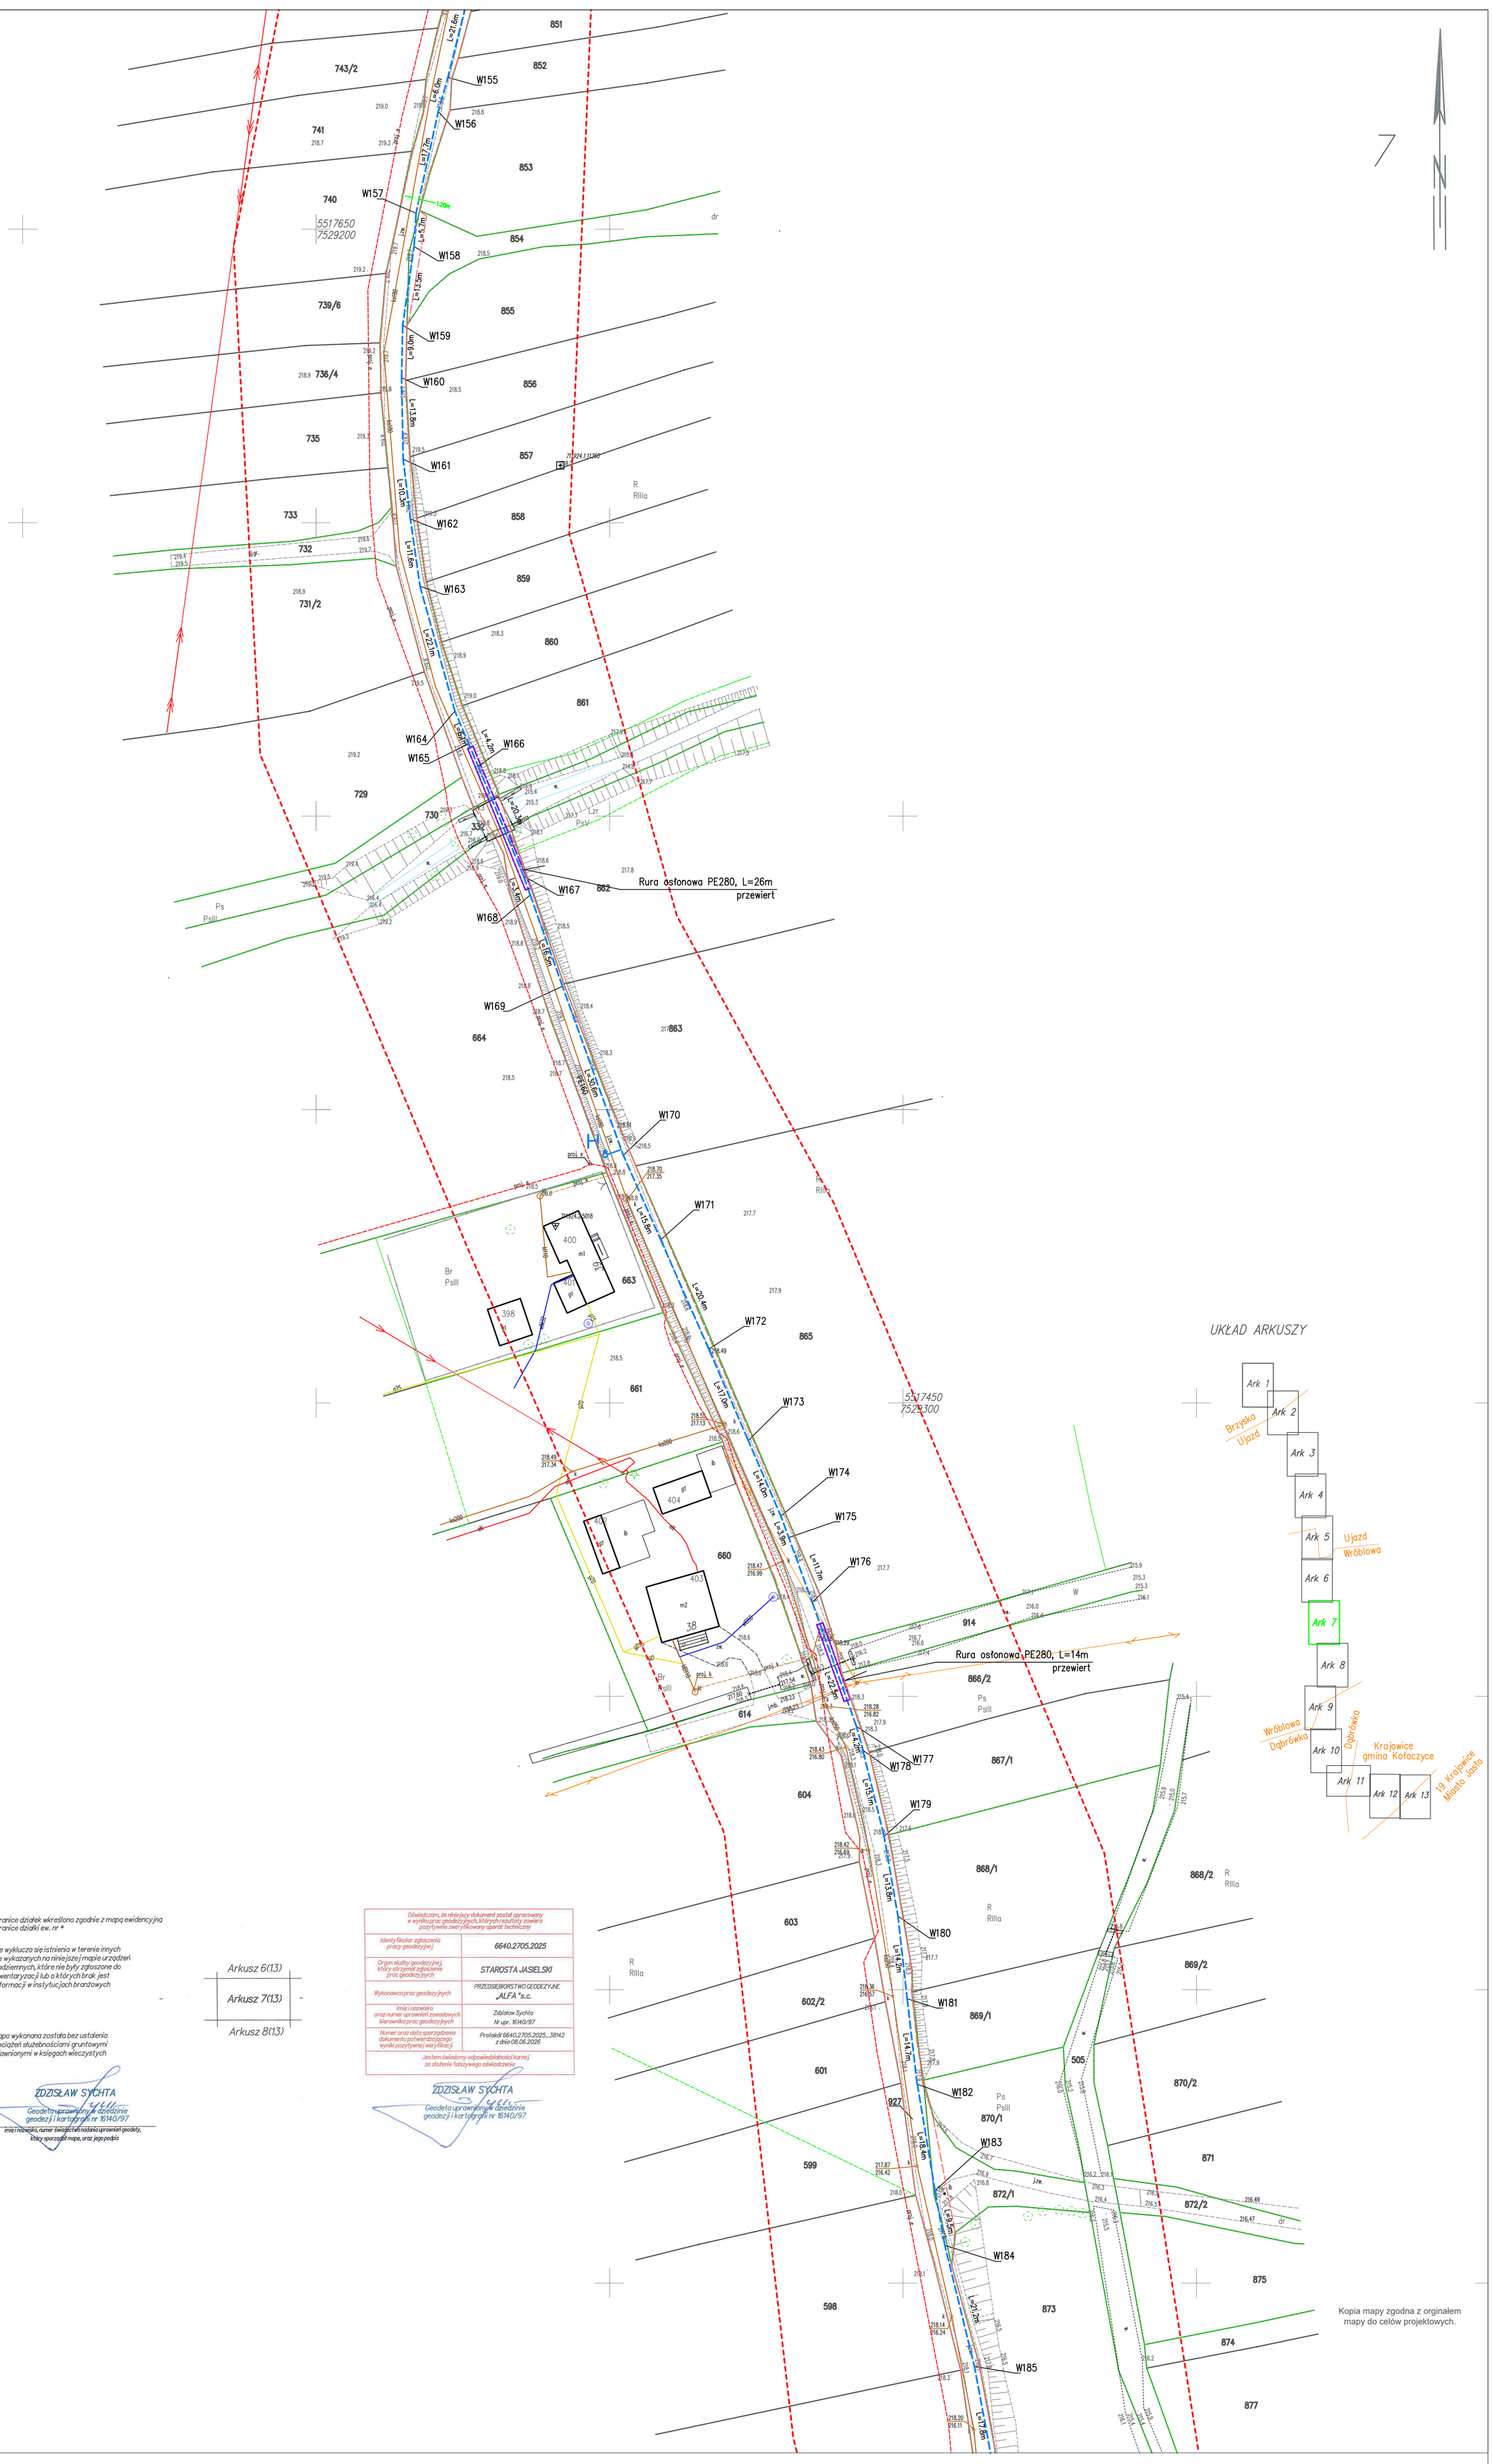

MAPA DO CELÓW PROJEKTOWYCH
SKALA 1:500

Układ współrzędnych XY: "2000"
Układ wysokościowy: "EVRF 2007"

Godło: 7.119.24.14.1.4, 7.119.24.14.3.2
Obiekt: Wróblowa [0007]
Gmina: Brzyska [180502_2]
Zakres aktualizacji:
Data opracowania mapy: 19.05.2026
L.ks.r.: 27\2025
Nr zgłoszenia: GN-III.6640.2705.2025

PRZEDSIĘBIORSTWO GEODEZYJNE
„ALFA" s.c.
38-200 Jasło, ul. Bednarska 6
Tel. (013)4481916
NIP 685-16-82-103 Regon 370351141
imię i nazwisko lub nazwa podmiotu, który wykonał mapę oraz podpis osoby reprezentującej ten podmiot

Granice działek wkreślono zgodnie z mapą ewidencyjną
Granice działki ew. nr *

Nie wyklucza się istnienia w terenie innych nie wykazanych na niniejszej mapie urządzeń podziemnych, które nie były zgłoszone do inwentaryzacji lub o których brak jest informacji w instytucjach branżowych

Mapa wykonana została bez ustalenia obciążeń służebnościami gruntowymi ujawnionymi w księgach wieczystych

ZDZISŁAW SYCHTA
Geodeta uprawniony w dziedzinie geodezji i kartografii nr 16140/97
imię i nazwisko, numer świadectwa nadania uprawnień geodety, który sporządził mapę, oraz jego podpis

Arkusz 6(1.3)
Arkusz 7(1.3)
Arkusz 8(1.3)

Oświadczam, że niniejszy dokument został opracowany w wyniku prac geodezyjnych, których rezultaty zawiera pozytywnie zweryfikowany operat techniczny	
Identyfikator zgłoszenia pracy geodezyjnej	6640.2705.2025
Organ służby geodezyjnej, który otrzymał zgłoszenie prac geodezyjnych	STAROSTA JASIELSKI
Wykonawca prac geodezyjnych	PRZEDSIĘBIORSTWO GEODEZYJNE „ALFA" s.c.
Imię i nazwisko oraz numer uprawnień zawodowych kierownika prac geodezyjnych	Zdzisław Sychta Nr upr. 16140/97
Numer oraz data sporządzenia dokumentu potwierdzającego wyniki pozytywnej weryfikacji	Protokół 6640.2705.2025...38142 z dnia 08.06.2026
Jestem świadomy odpowiedzialności karnej za złożenie fałszywego oświadczenia	

ZDZISŁAW SYCHTA
Geodeta uprawniony w dziedzinie geodezji i kartografii nr 16140/97

Starosta Jasielski
Dokumentacja projektowa nr
GN-III.6630.86.2026
była przedmiotem narady koordynacyjnej przeprowadzonej za pomocą środków komunikacji elektronicznej
zakończonej w dniu: 02-09-2026
Z up. Starosty
Mariusz Pabisz – Geodeta Powiatowy
Naczelnik Wydziału Geodezji, Katastru i Nieruchomości
PRZEWODNICZĄCY NARADY KOORDYNACYJNEJ

Dokument podpisany przez Mariusz Pabisz; Naczelnik Wydziału GN
Data: 2026.09.03 15:19:29 CEST

Legenda:

- Granice trenu inwestycji – granica działki budowlanej
- W309 / W1 — PROJEKTOWANA SIEĆ WODOCIĄGOWA PEHD 160mm, PEHD 160mm RC
- Z — PROJEKTOWANA ZASUWA
- H — PROJEKTOWANY HYDRANT
- RURA OSŁONOWA/ PRZEWIERTOWA PEHD 280mm
- RURA DWUDZIELNA Arot ø110
- ODCINEK DO REALIZACJI PRZEWIERTEM

Kopia mapy zgodna z orginałem mapy do celów projektowych.


Rein	35 240 Rzeszów, ul. Staromiejska 75 tel. (017) 8 600 300
Inwestor:	GMINA BRZYSKA 28-212, Brzyska 338
Lokalizacja:	0007 WRÓBLOWA - GMINA BRZYSKA;
Nazwa inwestycji:	Budowa sieci wodociągowej zasilającej centrum Brzysk wraz z infrastrukturą toważszącą

ZESPÓŁ PROJEKTOWY:

FUNKCJA:	NR UPR.:	BRANŻA:	PODPIS:
projektant: mgr inż. Bartłomiej SROCZYK	PDK/0219/ PWOS/25	SANITARNA	
sprawdzający: mgr inż. Marek BIGOŁAS	PDK/0232/ PWOS/14	SANITARNA	
opracowała: mgr inż. Martyna MASIARZ		SANITARNA	

Nazwa rysunku:
PROJEKT ZAGOSPODAROWANIA TERENU

Lipiec 2026
Nr rys: 7
Skala: 1:500

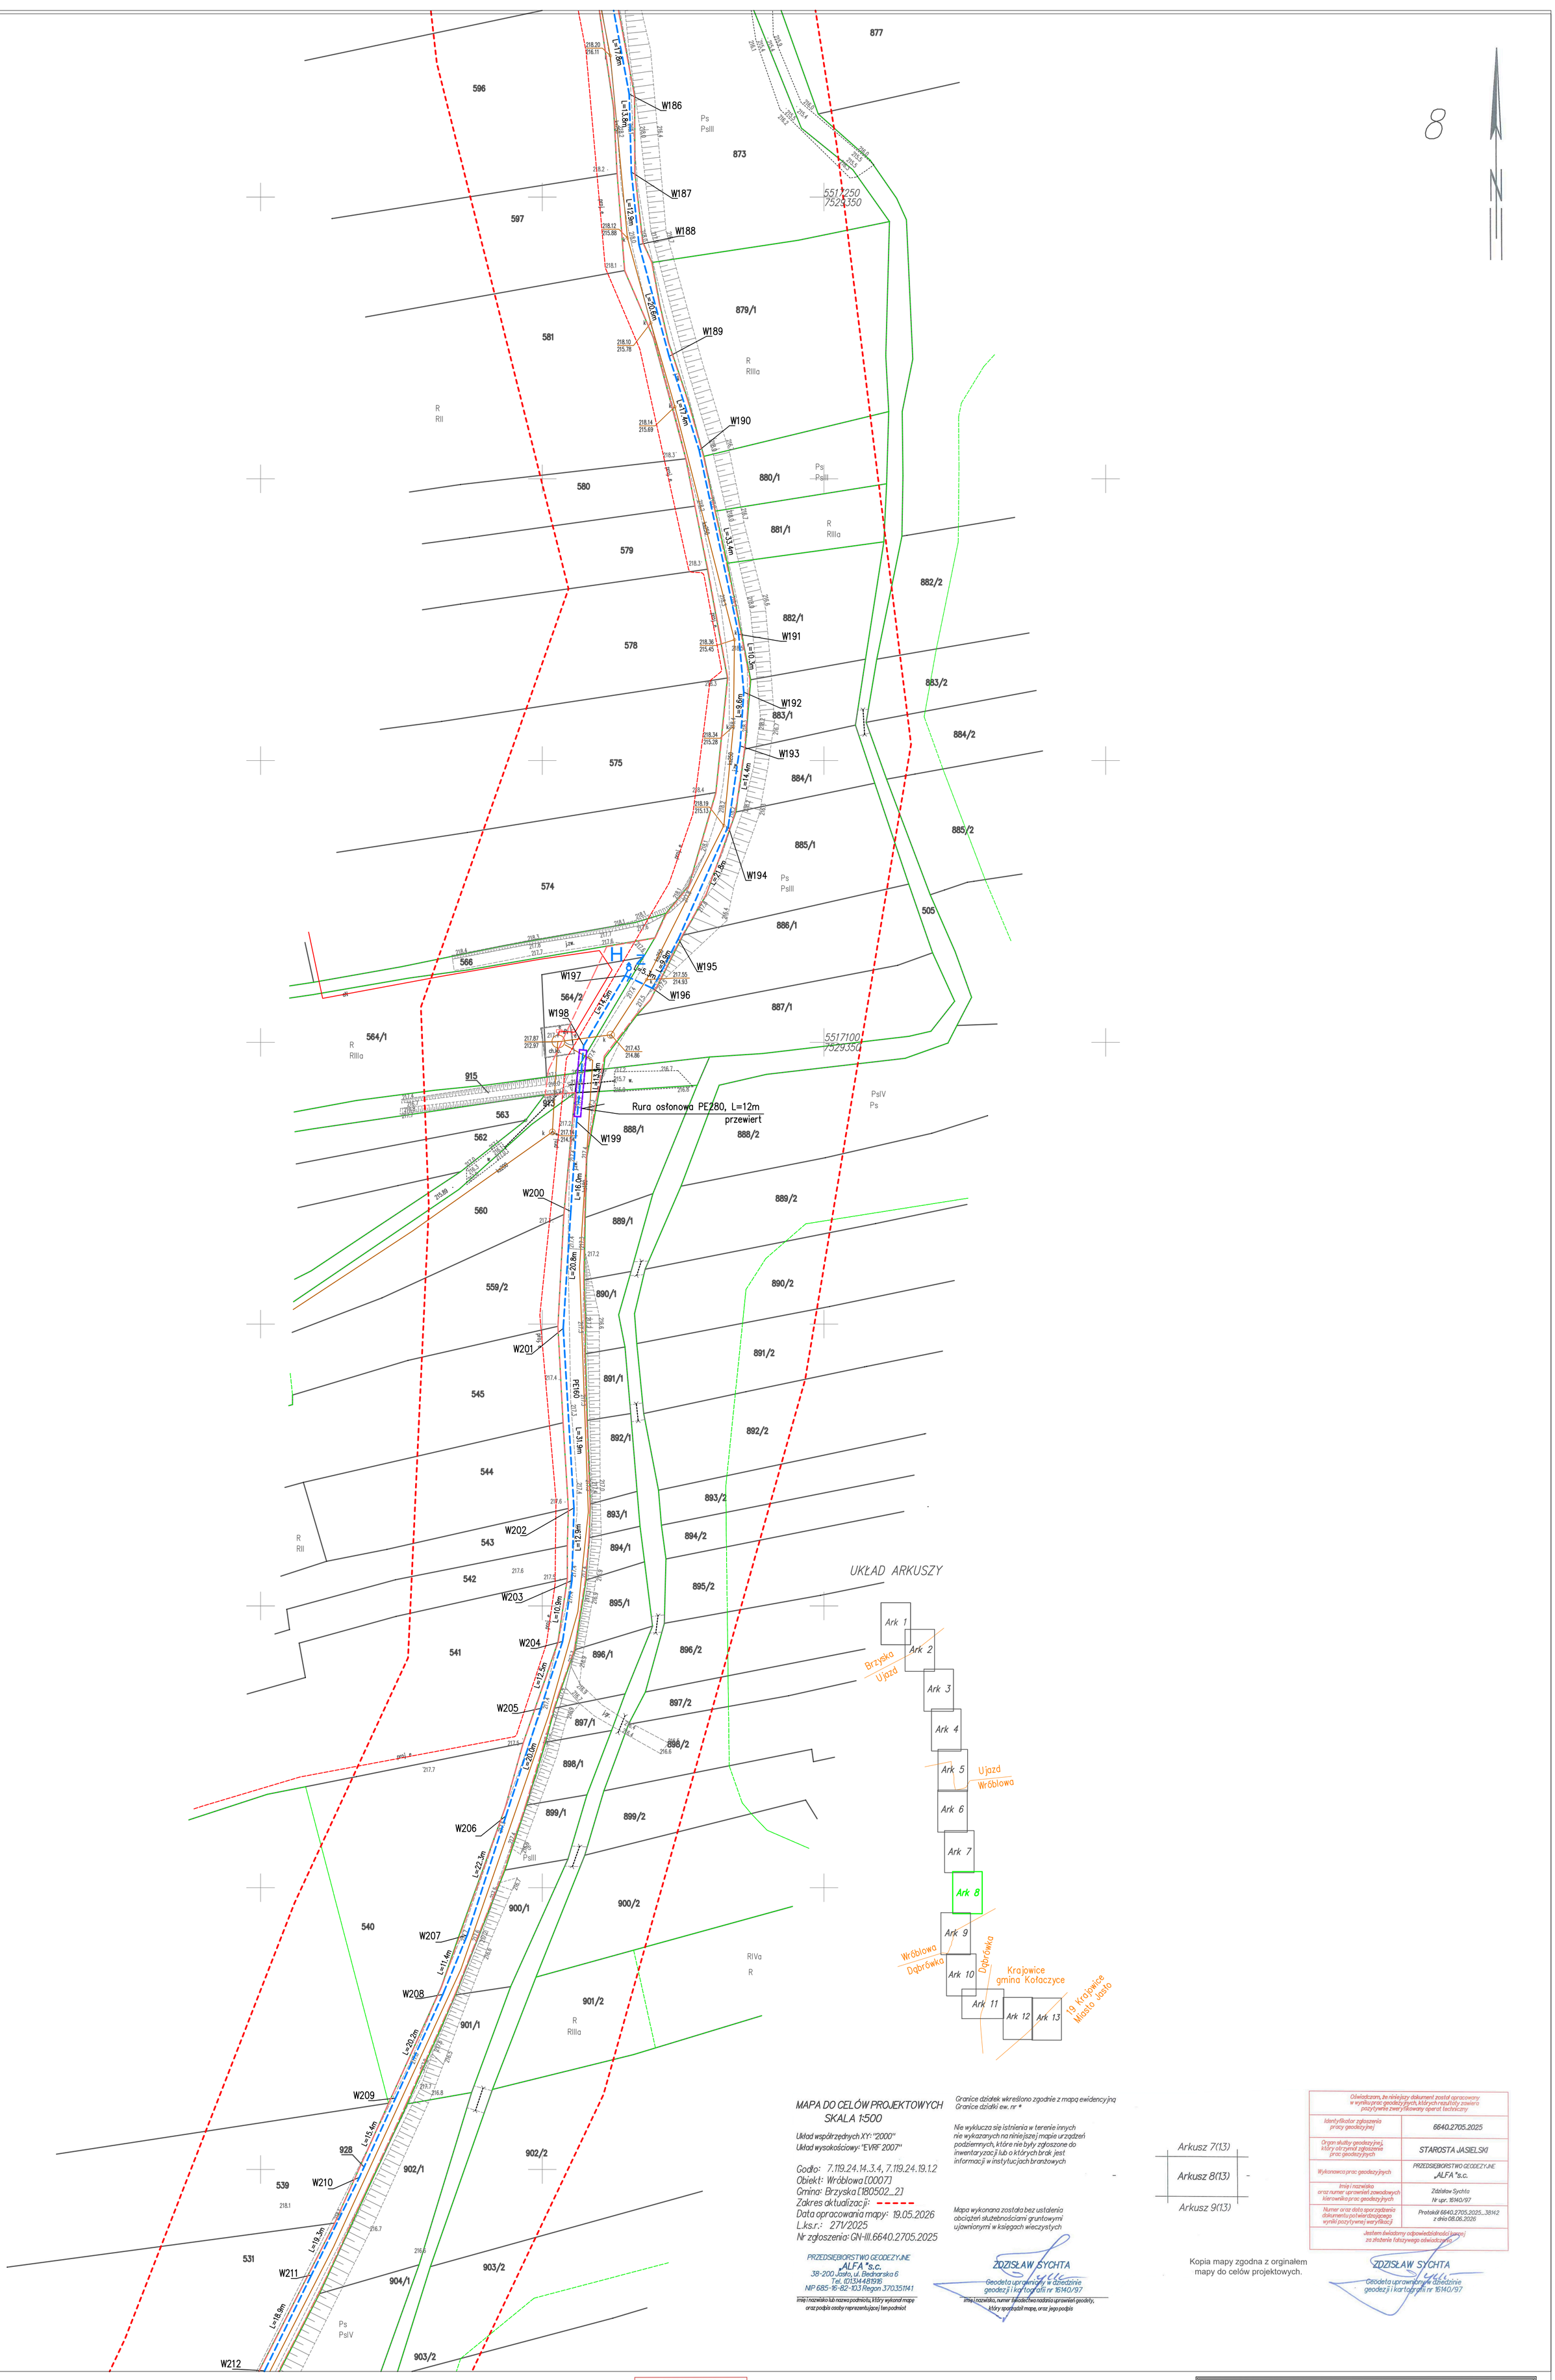

MAPA DO CELÓW PROJEKTOWYCH
SKALA 1:500

Układ współrzędnych XY: "2000"
Układ wysokościowy: "EVRF 2007"

Godło: 7.119.24.14.3.4, 7.119.24.19.1.2
Obiekt: Wróblowa [0007]
Gmina: Brzyska [180502_2]
Zakres aktualizacji:
Data opracowania mapy: 19.05.2026
L.ks.r.: 27\2025
Nr zgłoszenia: GN-III.6640.2705.2025

PRZEDSIĘBIORSTWO GEODEZYJNE
„ALFA" s.c.
38-200 Jasło, ul. Bednarska 6
Tel. (013)4481916
NIP 685-16-82-103 Regon 370351141
imię i nazwisko lub nazwa podmiotu, który wykonał mapę oraz podpis osoby reprezentującej ten podmiot

Granice działek wkreślono zgodnie z mapą ewidencyjną
Granice działki ew. nr *

Nie wyklucza się istnienia w terenie innych nie wykazanych na niniejszej mapie urządzeń podziemnych, które nie były zgłoszone do inwentaryzacji lub o których brak jest informacji w instytucjach branżowych

Mapa wykonana została bez ustalenia obciążeń służebnościami gruntowymi ujawnionymi w księgach wieczystych

ZDZISŁAW SYCHTA
Geodeta uprawniony w dziedzinie geodezji i kartografii nr 16140/97
imię i nazwisko, numer świadectwa nadania uprawnień geodety, który sporządził mapę, oraz jego podpis

Arkusz 7(13)
Arkusz 8(13)
Arkusz 9(13)

Kopia mapy zgodna z orginałem mapy do celów projektowych.

Oświadczam, że niniejszy dokument został opracowany w wyniku prac geodezyjnych, których rezultaty zawiera pozytywnie zweryfikowany operat techniczny

Identyfikator zgłoszenia pracy geodezyjnej	6640.2705.2025
Organ służby geodezyjnej, który otrzymał zgłoszenie prac geodezyjnych	STAROSTA JASIELSKI
Wykonawca prac geodezyjnych	PRZEDSIĘBIORSTWO GEODEZYJNE „ALFA" s.c.
Imię i nazwisko oraz numer uprawnień zawodowych kierownika prac geodezyjnych	Zdzisław Sychta Nr upr. 16140/97
Numer oraz data sporządzenia dokumentu potwierdzającego wynik pozytywnej weryfikacji	Protokół 6640.2705.2025...38142 z dnia 08.06.2026

Jestem świadomy odpowiedzialności karnej za złożenie fałszywego oświadczenia.

ZDZISŁAW SYCHTA
Geodeta uprawniony w dziedzinie geodezji i kartografii nr 16140/97

Starosta Jasielski
Dokumentacja projektowa nr
GN-III.6630.86.2026
była przedmiotem narady koordynacyjnej przeprowadzonej za pomocą środków komunikacji elektronicznej
zakończonej w dniu: 02-09-2026
Z up. Starosty
Mariusz Pabisz – Geodeta Powiatowy
Naczelnik Wydziału Geodezji, Katastru i Nieruchomości
PRZEWODNICZĄCY NARADY KOORDYNACYJNEJ

Dokument podpisany przez Mariusz Pabisz; Naczelnik Wydziału GN
Data: 2026.09.03 15:20:13 CEST

Legenda:

- Granice trenu inwestycji – granica działki budowlanej
- W309 / W1 — PROJEKTOWANA SIEĆ WODOCIĄGOWA PEHD 160mm, PEHD 160mm RC
- Z — PROJEKTOWANA ZASUWA
- H — PROJEKTOWANY HYDRANT
- RURA OSŁONOWA/ PRZEWIERTOWA PEHD 280mm
- RURA DWUDZIELNA Arot ø110
- ODCINEK DO REALIZACJI PRZEWIERTEM

Rein
35 240 Rzeszów, ul. Staromiejska 75
tel. (017) 8 600 300

Inwestor: **GMINA BRZYSKA** 28-212, Brzyska 338

Lokalizacja: 0007 WRÓBLOWA - GMINA BRZYSKA;

Nazwa inwestycji:
Budowa sieci wodociągowej zasilającej centrum Brzysk wraz z infrastrukturą towarzyszącą

ZESPÓŁ PROJEKTOWY:

FUNKCJA:	NR UPR.:	BRANŻA:	PODPIS:
projektant: **mgr inż. Bartłomiej SROCZYK**	**PDK/0219/ PWOS/25**	**SANITARNA**	
sprawdzający: **mgr inż. Marek BIGOLAS**	**PDK/0232/ PWOS/14**	**SANITARNA**	
opracowała: **mgr inż. Martyna MASIARZ**		**SANITARNA**	

Nazwa rysunku:
PROJEKT ZAGOSPODAROWANIA TERENU

Lipiec 2026
Nr rys: 8
Skala: 1:500

MAPA DO CELÓW PROJEKTOWYCH
SKALA 1:500

Układ współrzędnych XY: "2000"
Układ wysokościowy: "EVRF 2007"

Godło: 7.119.24.19.1.4, 7.119.24.19.1.2
Obiekt: Wróblowa [0007], Dąbrówka [0003]
Gmina: Brzyska [180502_2]
Zakres aktualizacji: ----
Data opracowania mapy: 19.05.2026
L.ks.r.: 271/2025
Nr zgłoszenia: GN-III.6640.2705.2025

PRZEDSIĘBIORSTWO GEODEZYJNE
„ALFA" s.c.
38-200 Jasło, ul. Bednarska 6
Tel. (013)4481916
NIP 685-16-82-103 Regon 370351141
imię i nazwisko lub nazwa podmiotu, który wykonał mapę oraz podpis osoby reprezentującej ten podmiot

Granice działek wkreślono zgodnie z mapą ewidencyjną
Granice działki ew. nr *

Nie wyklucza się istnienia w terenie innych nie wykazanych na niniejszej mapie urządzeń podziemnych, które nie były zgłoszone do inwentaryzacji lub o których brak jest informacji w instytucjach branżowych

Mapa wykonana została bez ustalenia obciążeń służebnościami gruntowymi ujawnionymi w księgach wieczystych

ZDZISŁAW SYCHTA
Geodeta uprawniony w dziedzinie geodezji i kartografii nr 16140/97
imię i nazwisko, numer świadectwa nadania uprawnień geodety, który sporządził mapę, oraz jego podpis

Arkusz 8(13)
Arkusz 9(13)
Arkusz 10(13)

Oświadczam, że niniejszy dokument został opracowany w wyniku prac geodezyjnych, których rezultaty zawiera pozytywnie zweryfikowany operat techniczny	
Identyfikator zgłoszenia pracy geodezyjnej	6640.2705.2025
Organ służby geodezyjnej, który otrzymał zgłoszenie prac geodezyjnych	STAROSTA JASIELSKI
Wykonawca prac geodezyjnych	PRZEDSIĘBIORSTWO GEODEZYJNE „ALFA" s.c.
Imię i nazwisko oraz numer uprawnień zawodowych kierownika prac geodezyjnych	Zdzisław Sychta Nr upr. 16140/97
Numer oraz data sporządzenia dokumentu potwierdzającego wyniki pozytywnej weryfikacji	Protokół 6640.2705.2025...38142 z dnia 08.06.2026
Jestem świadomy odpowiedzialności karnej za złożenie fałszywego oświadczenia	

ZDZISŁAW SYCHTA
Geodeta uprawniony w dziedzinie geodezji i kartografii nr 16140/97

9

N

[180502_2.0007] Wróblowa

[180502_2.0003] Dąbrówka

5516750
7529250

5516500
7529200

Rura osłonowa PE280, L=12m przewiert

L=22.8m PE160
L=16.1m
L=18.8m
L=33.8m
L=16.5m
L=16.3m
L=21.0m
L=13.3m
L=19.9m
L=22.6m PE160
L=19.9m
L=15.6m
L=22.3m
L=12.6m
L=26.0m
L=18.8m
L=7.9m
L=11.8m
L=12.1m
L=13.4m
PE160 L=30.2m
L=2.6m
L=17.8m
L=19.1m

Starosta Jasielski
Dokumentacja projektowa nr
GN-III.6630.86.2026
była przedmiotem narady koordynacyjnej przeprowadzonej za pomocą środków komunikacji elektronicznej
zakończonej w dniu: 02-09-2026
Z up. Starosty
Mariusz Pabisz – Geodeta Powiatowy
Naczelnik Wydziału Geodezji, Katastru i Nieruchomości
PRZEWODNICZĄCY NARADY KOORDYNACYJNEJ

Dokument podpisany przez Mariusz Pabisz; Naczelnik Wydziału GN
Data: 2026.09.03 15:21:07 CEST

Legenda:
- Granice trenu inwestycji – granica działki budowlanej
- W1 – W309 PROJEKTOWANA SIEĆ WODOCIĄGOWA PEHD 160mm, PEHD 160mm RC
- Z PROJEKTOWANA ZASUWA
- H PROJEKTOWANY HYDRANT
- RURA OSŁONOWA/ PRZEWIERTOWA PEHD 280mm
- RURA DWUDZIELNA Arot ø110
- ODCINEK DO REALIZACJI PRZEWIERTEM

UKŁAD ARKUSZY
Ark 1, Ark 2, Ark 3, Ark 4, Ark 5, Ark 6, Ark 7, Ark 8, Ark 9, Ark 10, Ark 11, Ark 12, Ark 13
Brzyska Ujazd
Ujazd Wróblowa
Wróblowa Dąbrówka
Dąbrówka Krajowice gmina Kołaczyce
19 Krajowice Miasto Jasło

Kopia mapy zgodna z orginałem mapy do celów projektowych.

Rein
35 240 Rzeszów, ul. Staromiejska 75
tel. (017) 8 600 300

Inwestor: GMINA BRZYSKA 28-212, Brzyska 338

Lokalizacja: 0003 DĄBRÓWKA, 0007 WRÓBLOWA - GMINA BRZYSKA;

Nazwa inwestycji:
Budowa sieci wodociągowej zasilającej centrum Brzysk wraz z infrastrukturą towarzyszącą

ZESPÓŁ PROJEKTOWY:


FUNKCJA:	NR UPR.:	BRANŻA:	PODPIS:
projektant: mgr inż. Bartłomiej SROCZYK	PDK/0219/ PWOS/25	SANITARNA	
sprawdzający: mgr inż. Marek BIGOLAS	PDK/0232/ PWOS/14	SANITARNA	
opracowała: mgr inż. Martyna MASIARZ		SANITARNA	

Nazwa rysunku:
PROJEKT ZAGOSPODAROWANIA TERENU

Lipiec 2026
Nr rys: 9
Skala: 1:500

10

UKŁAD ARKUSZY

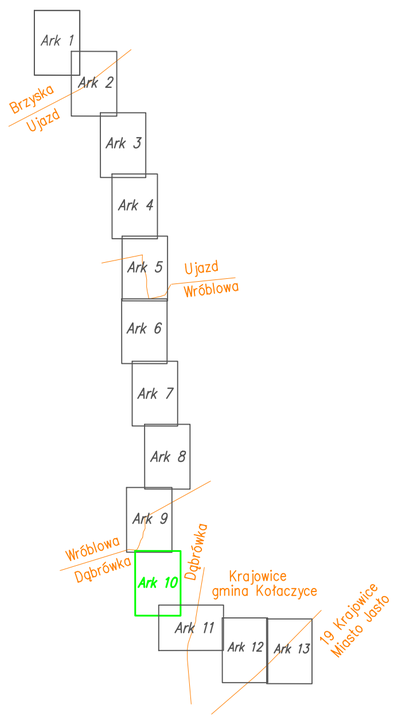

MAPA DO CELÓW PROJEKTOWYCH
SKALA 1:500

Układ współrzędnych XY: "2000"
Układ wysokościowy: "EVRF 2007"

Godło: 7.119.24.19.3.4, 7.119.24.19.3.2
Obiekt: Dąbrówka [0003]
Gmina: Brzyska [180502_2]
Zakres aktualizacji:
Data opracowania mapy: 19.05.2026
L.ks.r.: 271/2025
Nr zgłoszenia: GN-III.6640.2705.2025

PRZEDSIĘBIORSTWO GEODEZYJNE
„ALFA "s.c.
38-200 Jasło, ul. Bednarska 6
Tel. (013)4481916
NIP 685-16-82-103 Regon 370351141
imię i nazwisko lub nazwa podmiotu, który wykonał mapę oraz podpis osoby reprezentującej ten podmiot

Granice działek wkreślono zgodnie z mapą ewidencyjną
Granice działki ew. nr *

Nie wyklucza się istnienia w terenie innych nie wykazanych na niniejszej mapie urządzeń podziemnych, które nie były zgłoszone do inwentaryzacji lub o których brak jest informacji w instytucjach branżowych

Mapa wykonana została bez ustalenia obciążeń służebnościami gruntowymi ujawnionymi w księgach wieczystych

ZDZISŁAW SYCHTA
Geodeta uprawniony w dziedzinie geodezji i kartografii nr 16140/97
imię i nazwisko, numer świadectwa nadania uprawnień geodety, który sporządził mapę, oraz jego podpis

Arkusz 9(13)
Arkusz 10(13)
Arkusz 11(13)

Oświadczam, że niniejszy dokument został opracowany w wyniku prac geodezyjnych, których rezultaty zawiera pozytywnie zweryfikowany operat techniczny	
Identyfikator zgłoszenia pracy geodezyjnej	6640.2705.2025
Organ służby geodezyjnej, który otrzymał zgłoszenie prac geodezyjnych	STAROSTA JASIELSKI
Wykonawca prac geodezyjnych	PRZEDSIĘBIORSTWO GEODEZYJNE „ALFA "s.c.
Imię i nazwisko oraz numer uprawnień zawodowych kierownika prac geodezyjnych	Zdzisław Sychta Nr upr. 16140/97
Numer oraz data sporządzenia dokumentu potwierdzającego wyniki pozytywnej weryfikacji	Protokół 6640.2705.2025...3814.2 z dnia 08.06.2026
Jestem świadomy odpowiedzialności karnej za złożenie fałszywego oświadczenia	

ZDZISŁAW SYCHTA
Geodeta uprawniony w dziedzinie geodezji i kartografii nr 16140/97

Kopia mapy zgodna z orginałem mapy do celów projektowych.

Starosta Jasielski
Dokumentacja projektowa nr
GN-III.6630.86.2026
była przedmiotem narady koordynacyjnej przeprowadzonej za pomocą środków komunikacji elektronicznej
zakończonej w dniu: 02-09-2026
Z up. Starosty
Mariusz Pabisz – Geodeta Powiatowy
Naczelnik Wydziału Geodezji, Kartastru i Nieruchomości
PRZEWODNICZĄCY NARADY KOORDYNACYJNEJ

Dokument podpisany przez Mariusz Pabisz; Naczelnik Wydziału GN
Data: 2026.09.03 15:21:48 CEST

Legenda:

- Granice trenu inwestycji – granica działki budowlanej
- W309 / W1 — PROJEKTOWANA SIEĆ WODOCIĄGOWA PEHD 160mm, PEHD 160mm RC
- PROJEKTOWANA ZASUWA
- PROJEKTOWANY HYDRANT
- RURA OSŁONOWA/ PRZEWIERTOWA PEHD 280mm
- RURA DWUDZIELNA Arot Ø110
- ODCINEK DO REALIZACJI PRZEWIERTEM

35 240 Rzeszów, ul. Staromiejska 75 tel. (017) 8 600 300			
Inwestor: GMINA BRZYSKA 28-212, Brzyska 338			
Lokalizacja: 0003 DĄBRÓWKA, - GMINA BRZYSKA;			
Nazwa inwestycji: Budowa sieci wodociągowej zasilającej centrum Brzysk wraz z infrastrukturą toważyszącą			
ZESPÓŁ PROJEKTOWY:			
FUNKCJA:	NR UPR.:	BRANŻA:	PODPIS:
projektant: mgr inż. Bartłomiej SROCZYK	PDK/0219/ PWOS/25	SANITARNA	
sprawdzający: mgr inż. Marek BIGOLAS	PDK/0232/ PWOS/14	SANITARNA	
opracowała: mgr inż. Martyna MASIARZ		SANITARNA	
Nazwa rysunku: PROJEKT ZAGOSPODAROWANIA TERENU			Lipiec 2026
			Nr rys: 10
			Skala: 1:500

[180502_2.0003] Dąbrówka

[180505_5.0004] Krajowice

Rura osłonowa PE280, L=23m przewiert

2x Rura osłonowa dwudzielna ø110 L=3,0m

Rura osłonowa dwudzielna ø110 L=3,0m

odcinek do relizacji przewiertm L=63m

Rura osłonowa PE280, L=138m przewiert

odcinek do relizacji przewiertm L=453m

PE160 L=142.0m

PE160 L=12.6m

PEHDRC L=28.7m

PEHDRC L=29.8m

PEHDRC L=30.0m

W254 W255 W256 W257 W258 W259 W260 W261 W262 W263 W264 W265 W266 W267 W268 W269 W270 W271 W272 W273 W274 W275 W276 W277 W278 W279

5516050
7529450

5515950
7529450

UKŁAD ARKUSZY

Ark 1 Brzyska Ujazd Ark 2 Ark 3 Ark 4 Ark 5 Ujazd Wróblowa Ark 6 Ark 7 Ark 8 Ark 9 Wróblowa Dąbrówka Ark 10 Dąbrówka Krajowice gmina Kołaczyce Ark 11 Ark 12 Ark 13 Krajowice Miasto

Legenda:

- Granice trenu inwestycji – granica działki budowlanej
- W209 PROJEKTOWANA SIEĆ WODOCIĄGOWA PEHD 160mm, PEHD 160mm RC
- PROJEKTOWANA ZASUWA
- PROJEKTOWANY HYDRANT
- RURA OSŁONOWA/ PRZEWIERTOWA PEHD 280mm
- RURA DWUDZIELNA Arot ø110
- ODCINEK DO REALIZACJI PRZEWIERTEM

MAPA DO CELÓW PROJEKTOWYCH
SKALA 1:500

Układ współrzędnych XY: "2000"
Układ wysokościowy "EVRF 2007"

Godło: 7.119.24.24.1.2, 7.119.24.24.2.1
Obiekt: Dąbrówka (00033), Krajowice(0004
Gmina: Brzyska (180502_2),Kołaczyce-gmina (180505_.5)
Zakres aktualizacji:
Data opracowania mapy: 19.05.2026
L.ks.r.: 271/2025
Nr zgłoszenia: GN-III.6640.2705.2025

PRZEDSIĘBIORSTWO GEODEZYJNE
ALFA s.c.
39-200, Dębica, ul. Sucharskiego 6
Tel. (0)504418706
NIP 685-16-62-103 Regon 370351941
imię i nazwisko lub nazwa podmiotu, który wykonał mapy oraz podpis osoby reprezentującej tenpodmiot

Granice działek wkreślono zgodnie z mapą ewidencyjną
Granice działek ew. nr *

Nie wyklucza się istnienia w terenie innych nie wykazanych na niniejszej mapie urządzeń podziemnych, które nie były zgłoszone do inwentaryzacji lub o których brak jest informacji w instytucjach branżowych

Mapa wykonana została bez ustalenia obciążeń służebnościami gruntowymi ujawnionymi w księgach wieczystych

ZDZISŁAW SYCHTA
Geodeta uprawniony do działalności geodezyjnej i kartograficznej w TERYT

Arkusz 10(13) Arkusz 11(13) Arkusz 12(13)

Oświadczam, że niniejszy dokument został sporządzony w wyniku prac geodezyjnych, których wyniki zostaną przyjęte zwej zasobu operat tech.prac

Identyfikator zgłoszenia pracy geodezyjnej	6640.2705.2025
Organ służby geodezyjnej, który otrzymał zgłoszenie prac geodezyjnych	STAROSTA JASIELSKI
Wykonawca prac geodezyjnych	PRZEDSIĘBIORSTWO GEODEZYJNE „ALFA" S.c.
Inne rozwiązania organizacyjno-techniczne, współrzędnych, kierownik prac geodezyjnych	Zdalnie Sychta W upr. 9340/97
Numer arkusz data sporządzenia dokumentu,liczba arkuszy, liczba symboli pozyt.wery.fikacyj	Protokół 6640.2705.2025...38142 z dnia 06.06.2026

Jestem świadomy odpowiedzialności karnej za złożenie fałszywego oświadczenia

ZDZISŁAW SYCHTA
Geodeta uprawniony do działalności geodezyjnej i kartograficznej w TERYT 9340/97

Starosta Jasielski
Dokumentacja projektowa nr GN-III.6630.96.2026
była przedmiotem narady koordynacyjnej przeprowadzonej za pomocą środków komunikacji elektronicznej
zakończonej w dniu: 02-09-2026
Z up. Starosty
Mariusz Pabisz – Geodeta Powiatowy
Naczelnik Wydziału Geodezji, Katastru i Infrastruktury
PRZEWODNICZĄCY NARADY KOORDYNACYJNEJ

Kopia mapy zgodna z orginałem mapy do celów projektowych.

Dokument podpisany przez Mariusz Pabisz. Naczelnik Wydziału GN Data: 2026.09.03 15:22:40 CEST

Lem

35 240 Rzeszów, ul. Staromiejska 75
tel. (017) 8 600 300

Inwestor: GMINA BRZYSKA 28-212, Brzyska 338

Lokalizacja: 0003 DĄBRÓWKA - GMINA BRZYSKA; 0004 KRAJOWICE - GMINA KOŁACZYCE

Nazwa inwestycji: Budowa sieci wodociągowej zasilającej centrum Brzysk wraz z infrastrukturą towarzyszącą

STOPIŃ PROJEKTOWY:

FUNKCJA:	NR UPR.:	BRANŻA:	PODPIS:
projektant: mgr inż. Bartłomiej SROCZYK	PDK/0219/ PWOS/25	SANITARNA	
sprawdzający: mgr inż. Marek BIEGOŁAS	PDK/0232/ PWOS/14	SANITARNA	
opracował: mgr inż. Martyna HASZARZ		SANITARNA	

Nazwa rysunku: PROJEKT ZAGOSPODAROWANIA TERENU

Lipiec 2026

Nr rys: 11

Skala: 1:500

12

UKŁAD ARKUSZY

Ark 1
Ark 2
Brzyska
Ujazd
Ark 3
Ark 4
Ark 5
Ujazd
Wróblowa
Ark 6
Ark 7
Ark 8
Ark 9
Wróblowa
Dąbrówka
Ark 10
Dąbrówka
Krajowice
gmina Kołaczyce
Ark 11
Ark 12
Ark 13
19 Krajowice
Miasto Jasło

W280
W281
W282
W283
W284
W285
W286
W287
W288
W289
W290
W291
W291a
W292
W293
W294

Rura osłonowa dwudzielna ø110 L=3,0m
2x Rura osłonowa dwudzielna ø110 L=3,0m
2x Rura osłonowa dwudzielna ø110 L=3,0m
odcinek do relizacji przewiertm L=453m
PE160RC L=78,1m
PE160RC L=20,6m

5515950 7529750
5515800 7529900

[180505_5.0004] Krajowice
[180501_1.0019] 19 – Krajowice

Kopia mapy zgodna z orginałem mapy do celów projektowych.

MAPA DO CELÓW PROJEKTOWYCH
SKALA 1:500

Układ współrzędnych XY: "2000"
Układ wysokościowy: "EVRF 2007"

Godło: 7.119.24.24.2.1, 7.119.24.24.2.3
Obiekt: Krajowice[0004], Jasło, obr. 19 - Krajowice [0019]
Gmina: Kołaczyce-gmina [180505_5], Jasło-miasto [180501_1]
Zakres aktualizacji:
Data opracowania mapy: 19.05.2026
L.ks.r.: 271/2025
Nr zgłoszenia: GN-III.6640.2705.2025

PRZEDSIĘBIORSTWO GEODEZYJNE „ALFA" s.c.
38-200 Jasło, ul. Bednarska 6
Tel. (013)4481916
NIP 685-16-82-103 Regon 370351141
imię i nazwisko lub nazwa podmiotu, który wykonał mapę oraz podpis osoby reprezentującej ten podmiot

Granice działek wkreślono zgodnie z mapą ewidencyjną
Granice działki ew. nr *

Nie wyklucza się istnienia w terenie innych nie wykazanych na niniejszej mapie urządzeń podziemnych, które nie były zgłoszone do inwentaryzacji lub o których brak jest informacji w instytucjach branżowych

Mapa wykonana została bez ustalenia obciążeń służebnościami gruntowymi ujawnionymi w księgach wieczystych

ZDZISŁAW SYCHTA
Geodeta uprawniony w dziedzinie geodezji i kartografii nr 16140/97
imię i nazwisko, numer świadectwa nadania uprawnień geodety, który sporządził mapę, oraz jego podpis

Arkusz 11(13) | Arkusz 12(13) | Arkusz 13(13)

Oświadczam, że niniejszy dokument został opracowany w wyniku prac geodezyjnych, których rezultaty zawiera pozytywnie zweryfikowany operat techniczny	
Identyfikator zgłoszenia pracy geodezyjnej	6640.2705.2025
Organ służby geodezyjnej, który otrzymał zgłoszenie prac geodezyjnych	STAROSTA JASIELSKI
Wykonawca prac geodezyjnych	PRZEDSIĘBIORSTWO GEODEZYJNE „ALFA" s.c.
Imię i nazwisko oraz numer uprawnień zawodowych kierownika prac geodezyjnych	Zdzisław Sychta Nr upr. 16140/97
Numer oraz data sporządzenia dokumentu potwierdzającego wyniki pozytywnej weryfikacji	Protokół 6640.2705.2025...38142 z dnia 08.06.2026
Jestem świadomy odpowiedzialności karnej za złożenie fałszywego oświadczenia	

ZDZISŁAW SYCHTA
Geodeta uprawniony w dziedzinie geodezji i kartografii nr 16140/97

Starosta Jasielski
Dokumentacja projektowa nr GN-III.6630.86.2026 była przedmiotem narady koordynacyjnej przeprowadzonej za pomocą środków komunikacji elektronicznej zakończonej w dniu: 02-09-2026
Z up. Starosty
Mariusz Pabisz – Geodeta Powiatowy
Naczelnik Wydziału Geodezji, Katastru i Nieruchomości
PRZEWODNICZĄCY NARADY KOORDYNACYJNEJ

Dokument podpisany przez Mariusz Pabisz; Naczelnik Wydziału GN Data: 2026.09.03 15:24:45 CEST

Legenda:

- Granice trenu inwestycji – granica działki budowlanej
- W309 / W1 — PROJEKTOWANA SIEĆ WODOCIĄGOWA PEHD 160mm, PEHD 160mm RC
- PROJEKTOWANA ZASUWA
- PROJEKTOWANY HYDRANT
- RURA OSŁONOWA/ PRZEWIERTOWA PEHD 280mm
- RURA DWUDZIELNA Arot ø110
- ODCINEK DO REALIZACJI PRZEWIERTEM

Rem
35 240 Rzeszów, ul. Staromiejska 75
tel. (017) 8 600 300

Inwestor: GMINA BRZYSKA 28-212, Brzyska 338

Lokalizacja: 0004 KRAJOWICE - GMINA KOŁACZYCE; 0019 KRAJOWICE - GMINA MIASTO JASŁO

Nazwa inwestycji:
Budowa sieci wodociągowej zasilającej centrum Brzysk wraz z infrastrukturą toważszącą

ZESPÓŁ PROJEKTOWY:

FUNKCJA:	NR UPR.:	BRANŻA:	PODPIS:
projektant: mgr inż. Bartłomiej SROCZYK	PDK/0219/ PWOS/25	SANITARNA	
sprawdzający: mgr inż. Marek BIGOLAS	PDK/0232/ PWOS/14	SANITARNA	
opracowała: mgr inż. Martyna MASIARZ		SANITARNA	

Nazwa rysunku: PROJEKT ZAGOSPODAROWANIA TERENU

Lipiec 2026
Nr rys: 12
Skala: 1:500

MAPA DO CELÓW PROJEKTOWYCH
SKALA 1:500

Układ współrzędnych XY: "2000"
Układ wysokościowy: "EVRF 2007"

Granice działek wkreślono zgodnie z mapą ewidencyjną
Granice działki ew. nr *

Nie wyklucza się istnienia w terenie innych nie wykazanych na niniejszej mapie urządzeń podziemnych, które nie były zgłoszone do inwentaryzacji lub o których brak jest informacji w instytucjach branżowych

Arkusz 12(13) | Arkusz 13(13)

Godło: 7.119.24.24.2.2, 7.119.24.24.2.4
Obiekt: Krajowice[0004], Jasło, obr. 19 - Krajowice [0019]
Gmina: Kołaczyce-gmina [180505_5], Jasło-miasto [180501_1]
Zakres aktualizacji:
Data opracowania mapy: 19.05.2026
L.ks.r.: 271/2025
Nr zgłoszenia: GN-III.6640.2705.2025

Mapa wykonana została bez ustalenia obciążeń służebnościami gruntowymi ujawnionymi w księgach wieczystych

PRZEDSIĘBIORSTWO GEODEZYJNE
„ALFA" s.c.
38-200 Jasło, ul. Bednarska 6
Tel. (013)4481916
NIP 685-16-82-103 Regon 370351141

imię i nazwisko lub nazwa podmiotu, który wykonał mapę oraz podpis osoby reprezentującej ten podmiot

ZDZISŁAW SYCHTA
Geodeta uprawniony w dziedzinie geodezji i kartografii nr 16140/97

imię i nazwisko, numer świadectwa nadania uprawnień geodety, który sporządził mapę, oraz jego podpis

Oświadczam, że niniejszy dokument został opracowany w wyniku prac geodezyjnych, których rezultaty zawiera pozytywnie zweryfikowany operat techniczny	
Identyfikator zgłoszenia pracy geodezyjnej	6640.2705.2025
Organ służby geodezyjnej, który otrzymał zgłoszenie prac geodezyjnych	STAROSTA JASIELSKI
Wykonawca prac geodezyjnych	PRZEDSIĘBIORSTWO GEODEZYJNE „ALFA" s.c.
Imię i nazwisko oraz numer uprawnień zawodowych kierownika prac geodezyjnych	Zdzisław Sychta Nr upr. 16140/97
Numer oraz data sporządzenia dokumentu potwierdzającego wynik pozytywnej weryfikacji	Protokół 6640.2705.2025...38142 z dnia 08.06.2026
Jestem świadomy odpowiedzialności karnej za złożenie fałszywego oświadczenia	

ZDZISŁAW SYCHTA
Geodeta uprawniony w dziedzinie geodezji i kartografii nr 16140/97

[180505_5.0004] Krajowice
[180501_1.0019] 19 – Krajowice
Krajowicka
Krajowicka (Krajowice)
Brzyska
Ujazd
Wróblowa
Dąbrówka
Krajowice gmina Kołaczyce
19 Krajowice Miasto Jasło

UKŁAD ARKUSZY

Ark 1 | Ark 2 | Ark 3 | Ark 4 | Ark 5 | Ark 6 | Ark 7 | Ark 8 | Ark 9 | Ark 10 | Ark 11 | Ark 12 | Ark 13

W295 odcinek do relizacji przewiertm L=63m
W296 L=10.7m
W297 L=8.6m
W298 L=8.4m
W299 L=6.8m
Rura osłonowa dwudzielna ø110 L=3,0m
W300 L=27.4m
RC160RC L=21.2m
W301 odcinek do relizacji przewiertm L=65m
W302 L=2.9m
W303 L=1.3m
Stw studnia wodomierzowa
W304 L=27.5m
W305 L=30.2m
W306 L=33.6m
W307 L=25.3m PE160
W308 L=19.8m
W309 L=28.9m

Starosta Jasielski
Dokumentacja projektowa nr
GN-III.6630.86.2026
była przedmiotem narady koordynacyjnej przeprowadzonej za pomocą środków komunikacji elektronicznej
zakończonej w dniu: 02-09-2026
Z up. Starosty
Mariusz Pabisz – Geodeta Powiatowy
Naczelnik Wydziału Geodezji, Katastru i Nieruchomości
PRZEWODNICZĄCY NARADY KOORDYNACYJNEJ

Dokument podpisany przez Mariusz Pabisz; Naczelnik Wydziału GN
Data: 2026.09.03 15:26:42 CEST

Legenda:

- Granice trenu inwestycji – granica działki budowlanej
- PROJEKTOWANA SIEĆ WODOCIĄGOWA PEHD 160mm, PEHD 160mm RC
- PROJEKTOWANA ZASUWA
- PROJEKTOWANY HYDRANT
- RURA OSŁONOWA/ PRZEWIERTOWA PEHD 280mm
- RURA DWUDZIELNA Arot ø110
- ODCINEK DO REALIZACJI PRZEWIERTEM
- PROJEKTOWANA STUDNIA WODOMIERZOWA DN1500

Kopia mapy zgodna z orginałem mapy do celów projektowych.

35 240 Rzeszów, ul. Staromiejska 75
tel. (017) 8 600 300

Inwestor: GMINA BRZYSKA 28-212, Brzyska 338

Lokalizacja: 0004 KRAJOWICE - GMINA KOŁACZYCE; 0019 KRAJOWICE - GMINA MIASTO JASŁO

Nazwa inwestycji:
Budowa sieci wodociągowej zasilającej centrum Brzysk wraz z infrastrukturą toważszyszącą

ZESPÓŁ PROJEKTOWY:

FUNKCJA:	NR UPR.:	BRANŻA:	PODPIS:
projektant: mgr inż. Bartłomiej SROCZYK	PDK/0219/ PWOS/25	SANITARNA	
sprawdzający: mgr inż. Marek BIGOLAS	PDK/0232/ PWOS/14	SANITARNA	
opracowała: mgr inż. Martyna MASIARZ		SANITARNA	

Nazwa rysunku:
PROJEKT ZAGOSPODAROWANIA TERENU

Lipiec 2026
Nr rys: 13
Skala: 1:500