
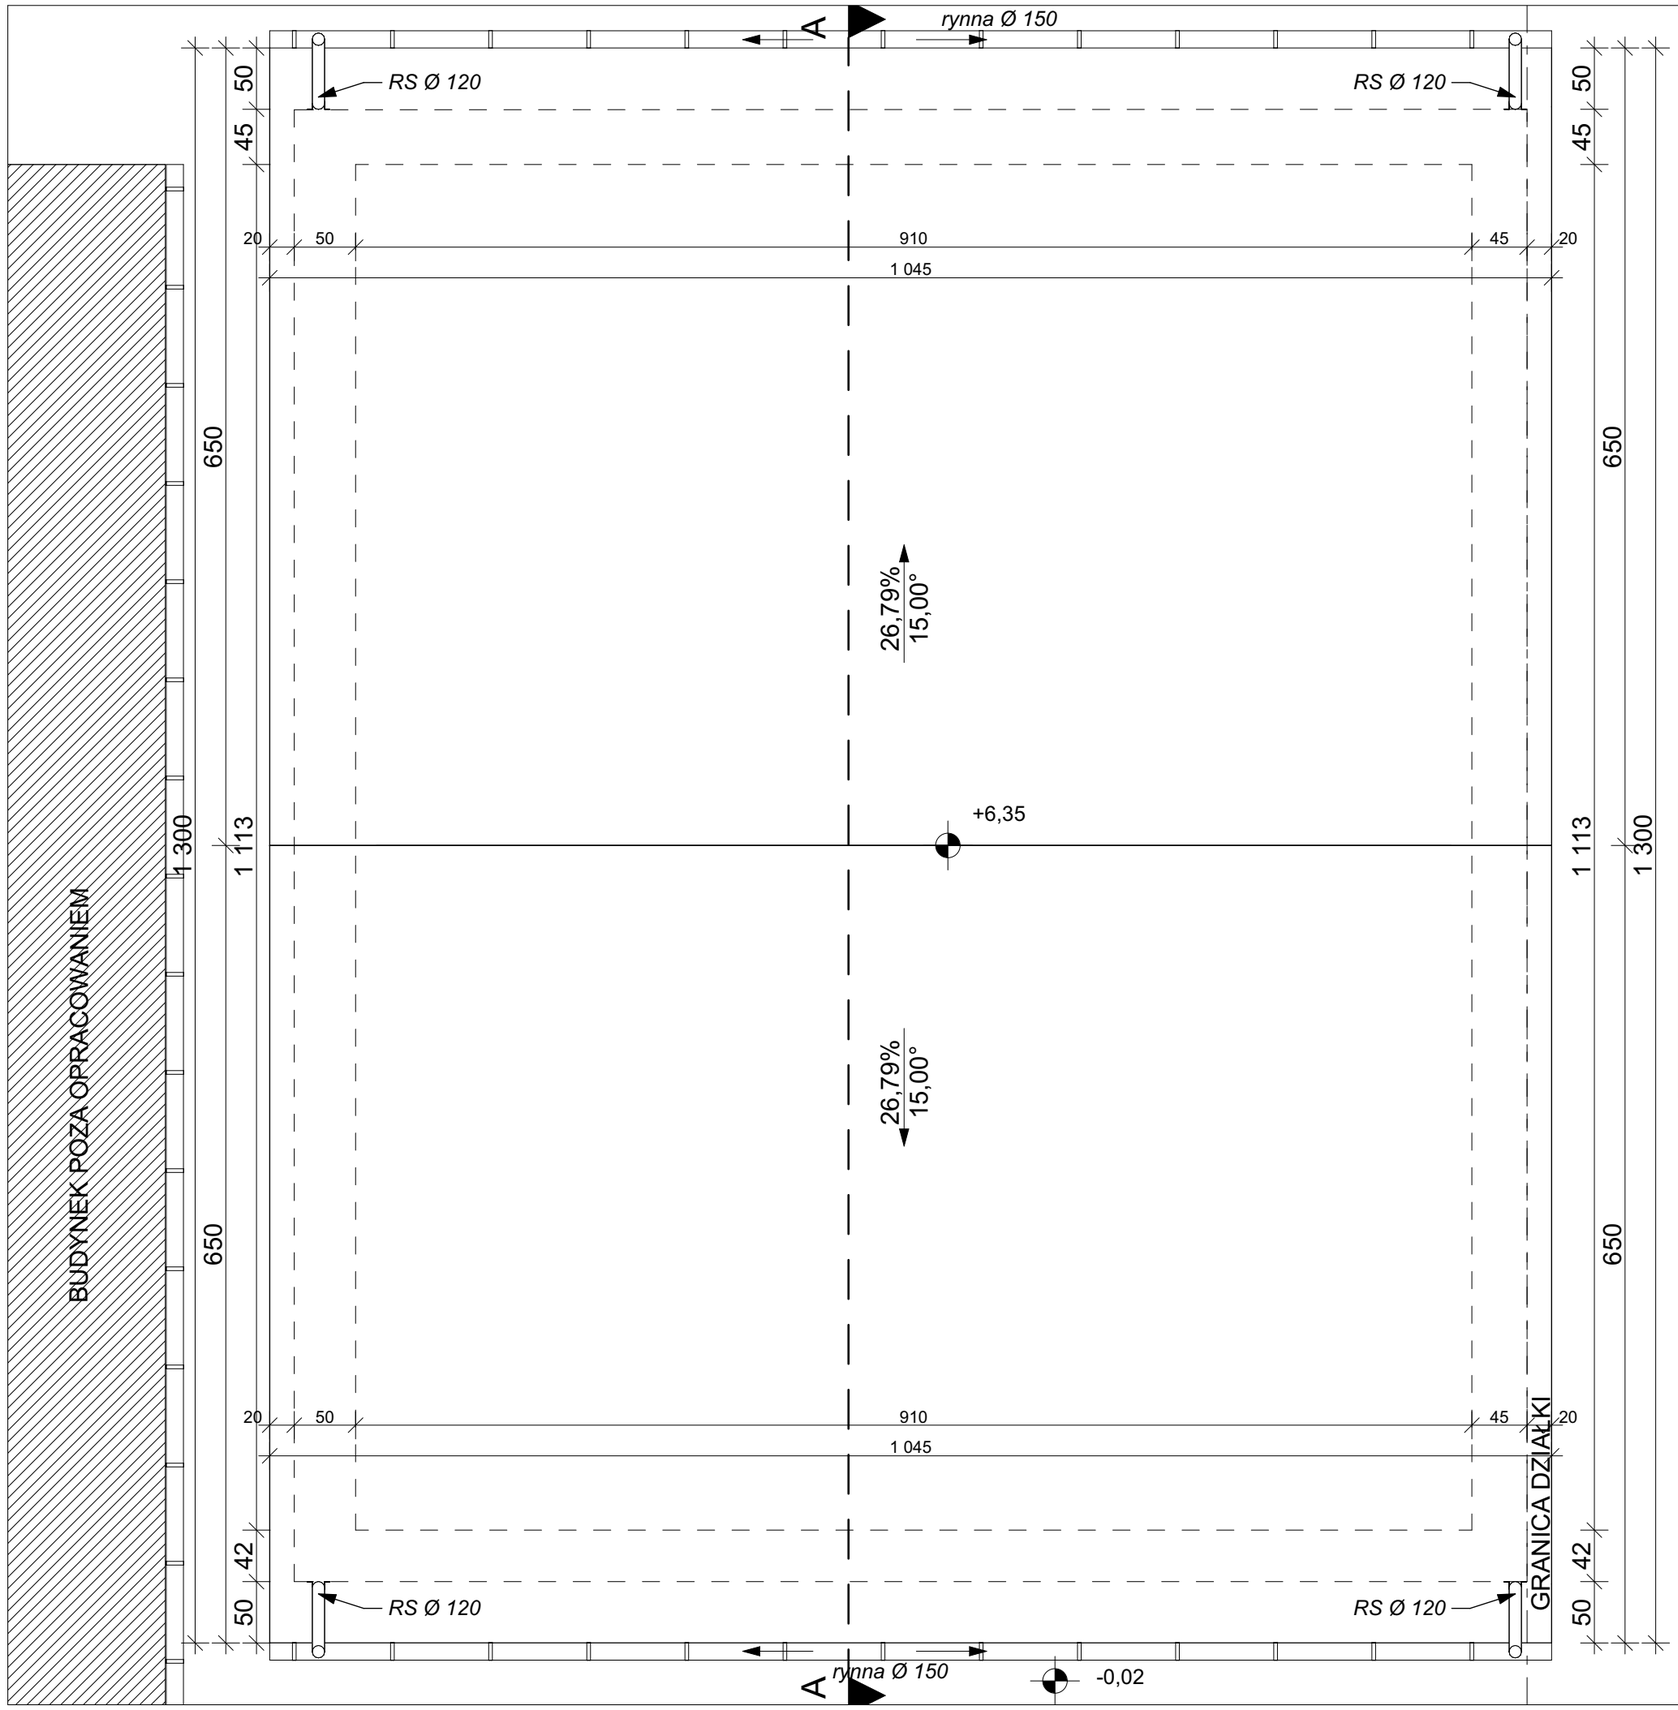


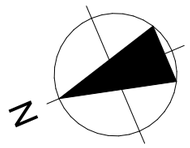

UWAGA!

1. Pomiarów dokonano przy użyciu przyrządu pomiarowego laserowego - dalmierza
2. Przyjęto z pomiarów uśrednione wymiary z uwagi na:
- różną rubość ścian w zależności od poziomu pomiaru.
- różną grubość tynków, okładzin w pomieszczeniach lub ich brak.
- różne poziomy i nierówności posadzek.
3. Inwentaryzacja nie określa stanu technicznego poszczególnych elementów konstrukcji budynku.
4. Ze względu na sposób zaokrąglania wymiarów w użytym programie CAD mogą wystąpić niewielkie niezgodności sumy wymiarów cząstkowych ze zbiorczym wymiarem elementu.
W takich przypadkach decydujący jest wymiar sumaryczny.

Biuro **architektoniczne**
Ewelina Wesołowska
98-273 Klonowa
ul. Leśna 28 A
tel. 607 091 770

OBIEKT : Przebudowa i rozbudowa budynku garażu Ochotniczej Straży Pożarnej w Mielcuchach o zaplecze higieniczno-sanitarne i pomieszczenia gospodarcze wraz z niezbędna infrastrukturą techniczną. ID: 301801_2.0004.375/5, 301801_2.0004.375/3, 301801_2.0004.375/1,301801_2.0004.375/7

INWESTOR : Gmina Czajków
Czajków 39
63-524 Czajków

RYSUNEK : **Rzut dachu - inwentaryzacja**

Skala : 1:50

ARCHITEKT : mgr inż. arch Ewelina Wesołowska
Uprawnienia nr 58/LOOKK/2013

Data : 08.2026r.

SPRAWDZAJĄCY : mgr inż. arch. Paulina Janeczko
Uprawnienia nr 49/DSOKK/2018

Branża : Architektura

Nr rys. : I.2.