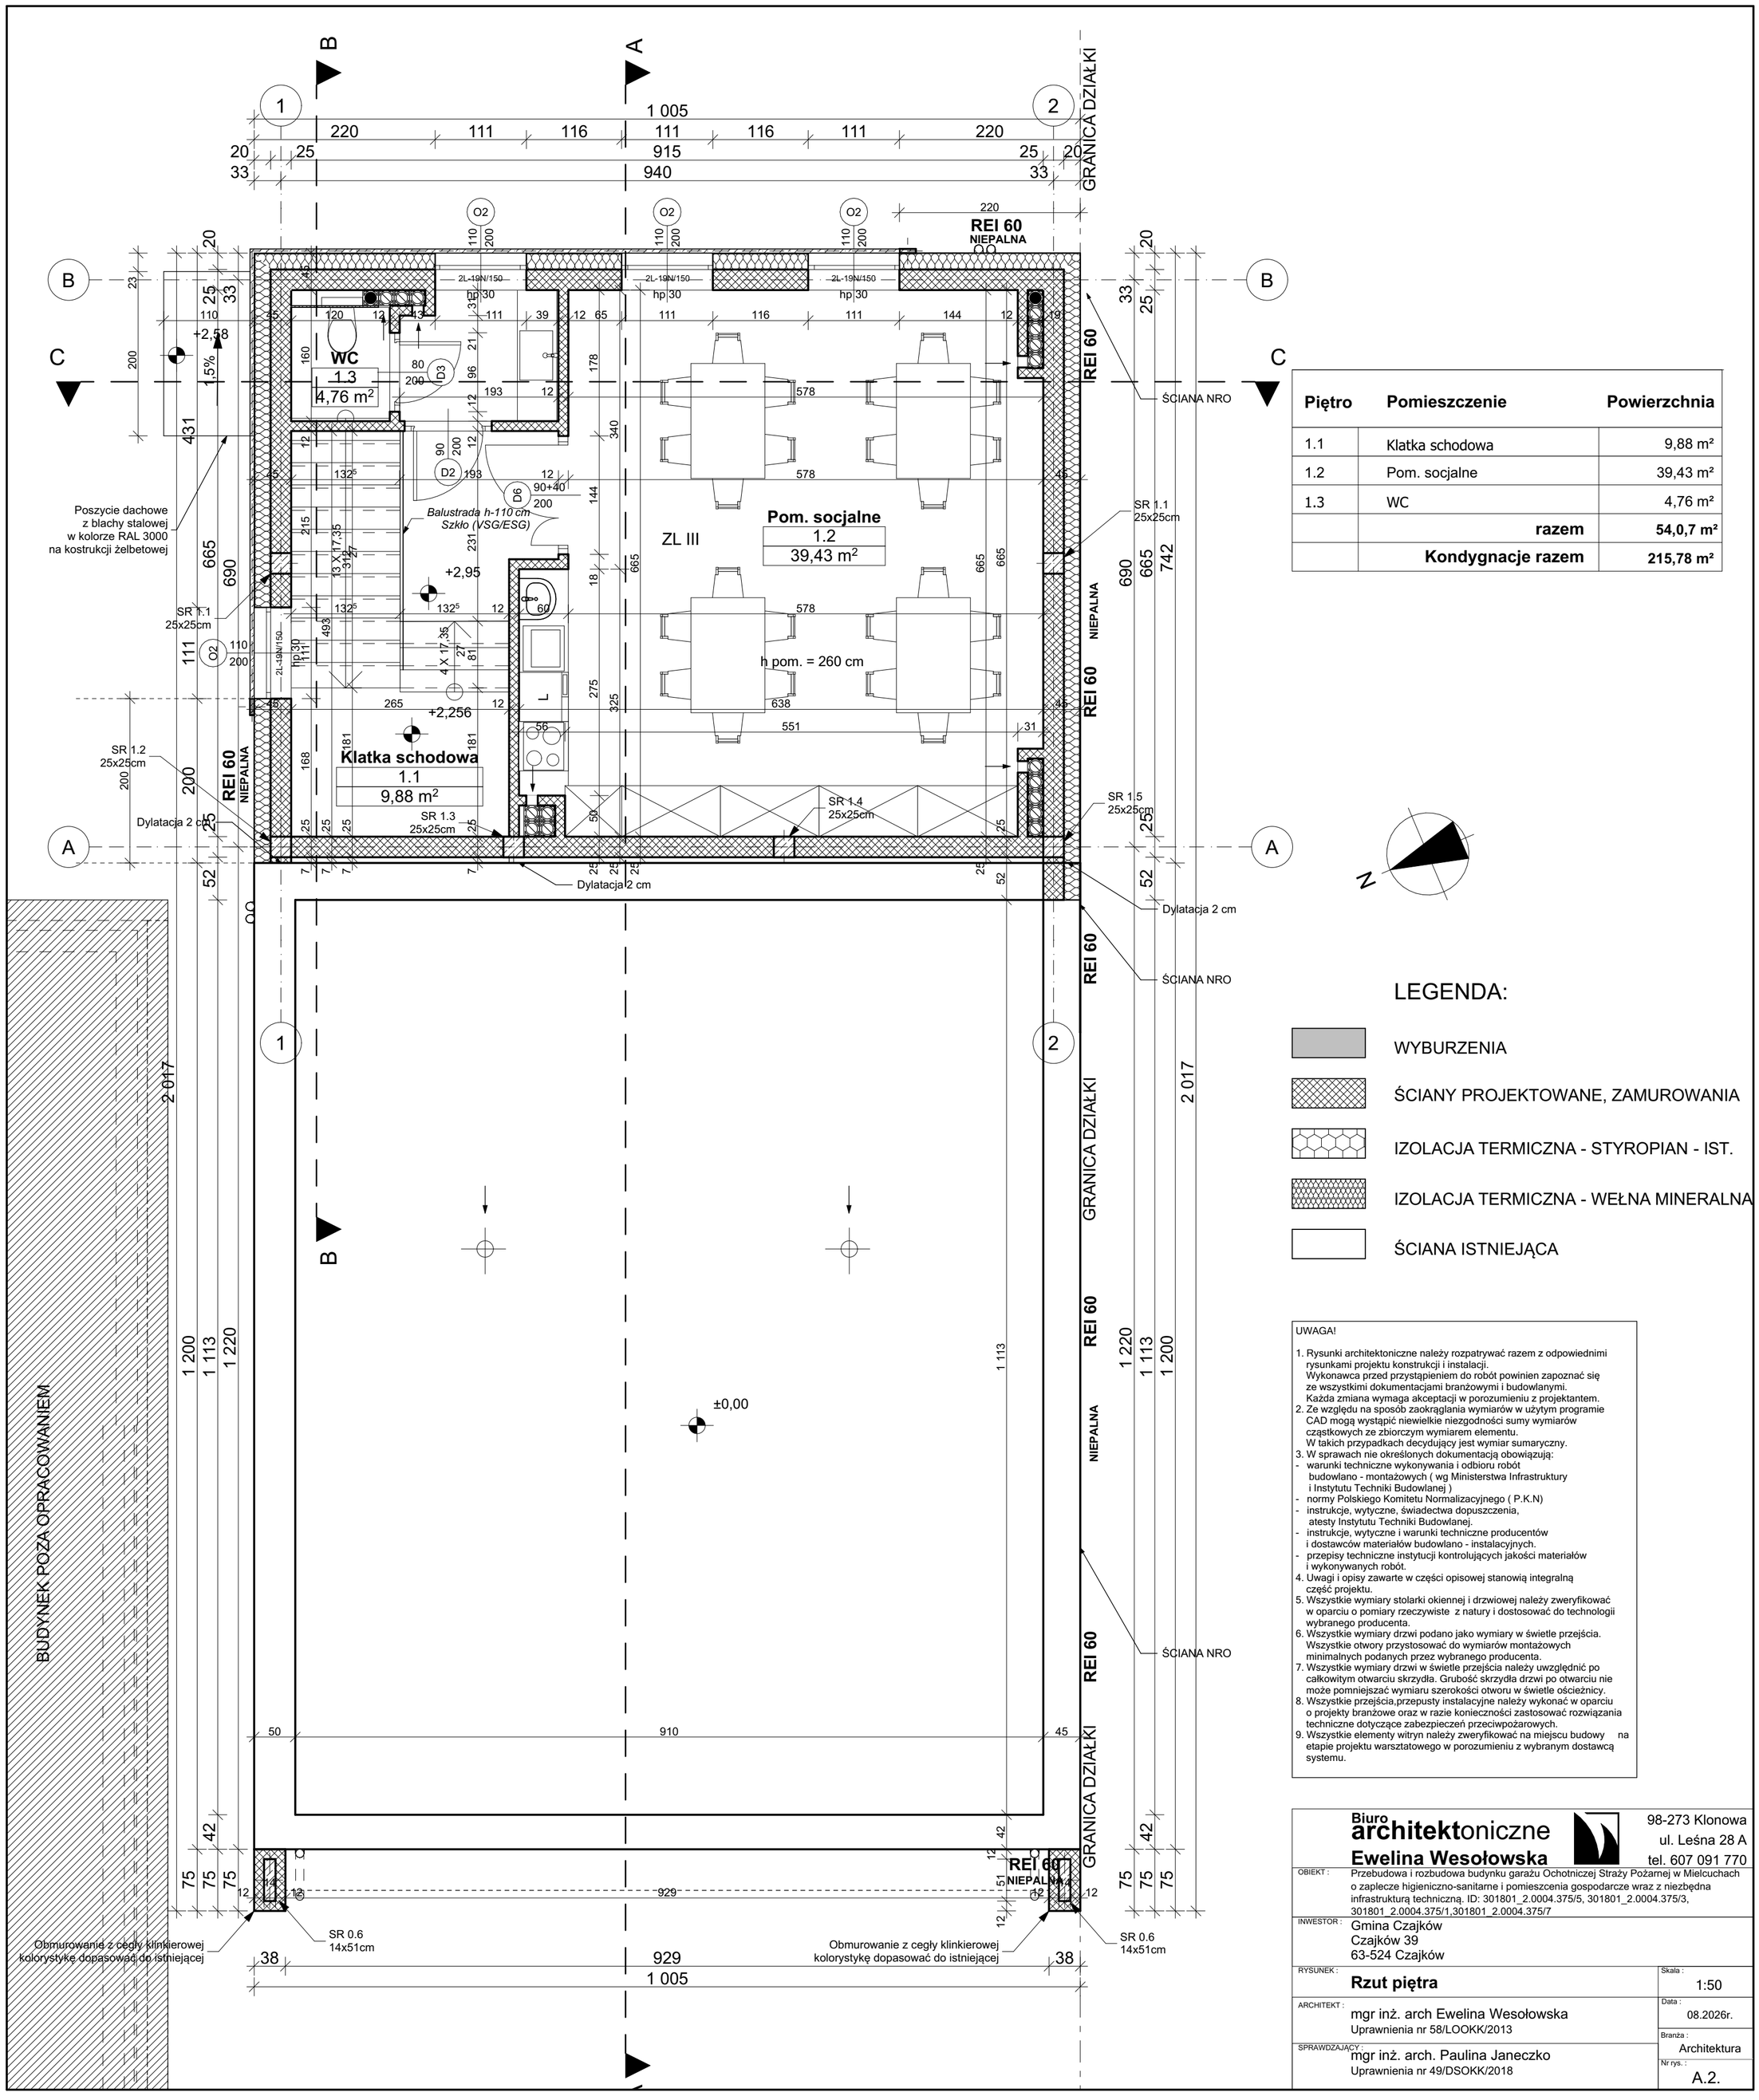


Piętro	Pomieszczenie	Powierzchnia
1.1	Klatka schodowa	9,88 m²
1.2	Pom. socjalne	39,43 m²
1.3	WC	4,76 m²
	razem	**54,0,7 m²**
	Kondygnacje razem	**215,78 m²**

LEGENDA:

- WYBURZENIA
- ŚCIANY PROJEKTOWANE, ZAMUROWANIA
- IZOLACJA TERMICZNA - STYROPIAN - IST.
- IZOLACJA TERMICZNA - WEŁNA MINERALNA
- ŚCIANA ISTNIEJĄCA

UWAGA!

1. Rysunki architektoniczne należy rozpatrywać razem z odpowiednimi rysunkami projektu konstrukcji i instalacji. Wykonawca przed przystąpieniem do robót powinien zapoznać się ze wszystkimi dokumentacjami branżowymi i budowlanymi. Każda zmiana wymaga akceptacji w porozumieniu z projektantem.
2. Ze względu na sposób zaokrąglania wymiarów w użytym programie CAD mogą wystąpić niewielkie niezgodności sumy wymiarów cząstkowych ze zbiorczym wymiarem elementu. W takich przypadkach decydujący jest wymiar sumaryczny.
3. W sprawach nie określonych dokumentacją obowiązują:
   - warunki techniczne wykonywania i odbioru robót budowlano - montażowych (wg Ministerstwa Infrastruktury i Instytutu Techniki Budowlanej)
   - normy Polskiego Komitetu Normalizacyjnego (P.K.N)
   - instrukcje, wytyczne, świadectwa dopuszczenia, atesty Instytutu Techniki Budowlanej.
   - instrukcje, wytyczne i warunki techniczne producentów i dostawców materiałów budowlano - instalacyjnych.
   - przepisy techniczne instytucji kontrolujących jakości materiałów i wykonywanych robót.
4. Uwagi i opisy zawarte w części opisowej stanowią integralną część projektu.
5. Wszystkie wymiary stolarki okiennej i drzwiowej należy zweryfikować w oparciu o pomiary rzeczywiste z natury i dostosować do technologii wybranego producenta.
6. Wszystkie wymiary drzwi podano jako wymiary w świetle przejścia. Wszystkie otwory przystosować do wymiarów montażowych minimalnych podanych przez wybranego producenta.
7. Wszystkie wymiary drzwi w świetle przejścia należy uwzględnić po całkowitym otwarciu skrzydła. Grubość skrzydła drzwi po otwarciu nie może pomniejszać wymiaru szerokości otworu w świetle ościeżnicy.
8. Wszystkie przejścia,przepusty instalacyjne należy wykonać w oparciu o projekty branżowe oraz w razie konieczności zastosować rozwiązania techniczne dotyczące zabezpieczeń przeciwpożarowych.
9. Wszystkie elementy witryn należy zweryfikować na miejscu budowy na etapie projektu warsztatowego w porozumieniu z wybranym dostawcą systemu.

Biuro **architekt**oniczne
Ewelina Wesołowska
98-273 Klonowa
ul. Leśna 28 A
tel. 607 091 770

OBIEKT : Przebudowa i rozbudowa budynku garażu Ochotniczej Straży Pożarnej w Mielcuchach o zaplecze higieniczno-sanitarne i pomieszczenia gospodarcze wraz z niezbędna infrastrukturą techniczną. ID: 301801_2.0004.375/5, 301801_2.0004.375/3, 301801_2.0004.375/1,301801_2.0004.375/7

INWESTOR : Gmina Czajków
Czajków 39
63-524 Czajków

RYSUNEK : **Rzut piętra**

Skala : 1:50

ARCHITEKT : mgr inż. arch Ewelina Wesołowska
Uprawnienia nr 58/LOOKK/2013

Data : 08.2026r.

Branża : Architektura

SPRAWDZAJĄCY : mgr inż. arch. Paulina Janeczko
Uprawnienia nr 49/DSOKK/2018

Nr rys. : A.2.