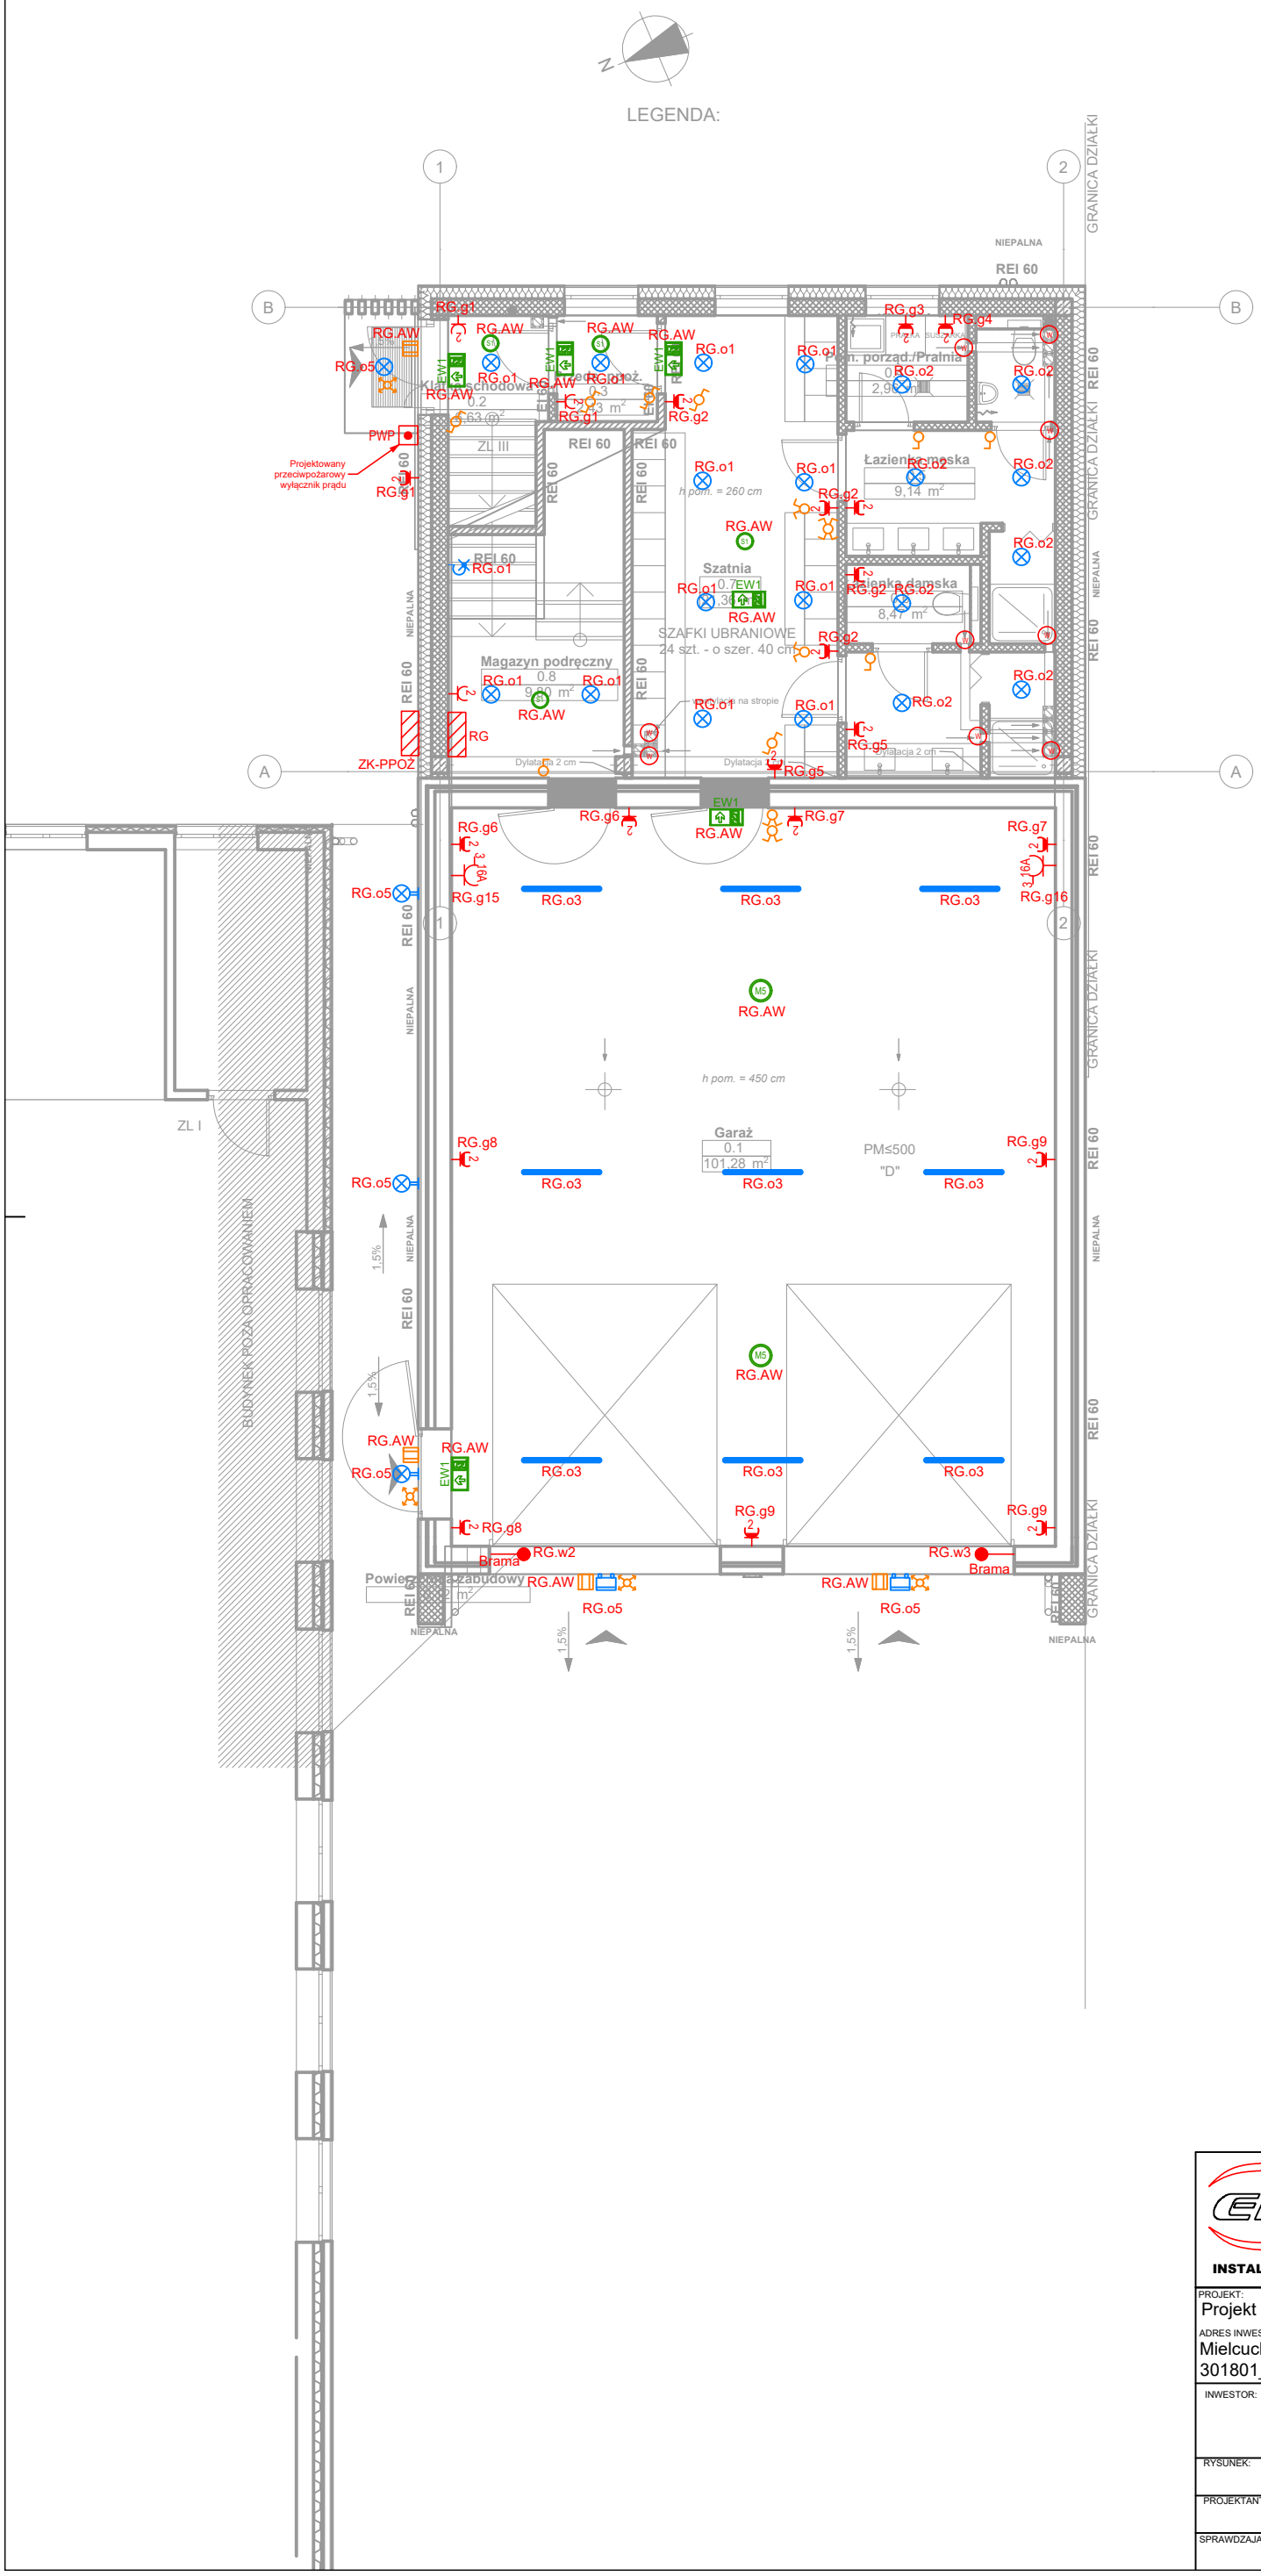


Parter	Pomieszczenie	Powierzchnia
0.1	Garaż	101,28 m²
0.2	Klatka schodowa	6,63 m²
0.3	Przedsionek ppoż.	2,43 m²
0.4	Pom. porząd./Pralnia	2,96 m²
0.5	Łazienka męska	9,14 m²
0.6	Łazienka damska	8,47 m²
0.7	Szatnia	21,36 m²
0.8	Magazyn podręczny	9,80 m²
	razem	**162,07 m²**
	Kondygnacje razem	**216,17 m²**

Powierzchnia zabudowy
197,72 m²

Przepusty instalacyjne o średnicy większej niż 0,04 m przechodzące przez ściany i stropy pomieszczeń wydzielonych pożarowo, należy zabezpieczyć do klasy odporności ogniowej nie mniejszej niż EI 60.

	NEPTUN LED COMPACT V2 6000 PC-OPAL EDD IP66 21 840 38W, 6285lm LUB RÓWNOWAŻNE
	BERYL LED NO 3000 PLX E 34 840 19W, 3000lm LUB RÓWNOWAŻNE
	LUXWALL LED 3300 OPTICS-1L PC-T E IP65 25 840 LUB RÓWNOWAŻNE
	OPRAWA ZEWNĘTRZNA 20W LED
	KINKIET OŚWIETLENIOWY ŚCIENNY
	PRZEŁĄCZNIK ŚWIECZNIKOWY p/t
	CZUJNIK RUCHU 360° ZASIĘGU 10m
	WYŁĄCZNIK 1-BIEG. p/t
	PRZEŁĄCZNIK SCHODOWY p/t
	PRZEŁĄCZNIK KRZYŻOWY p/t
	GNIAZDO WTYKOWE p/t PODWÓJNE
	GNIAZDO WTYKOWE p/t PODWÓJNE HERMETYCZNE
	WYPUST ZASILANIA - KABLE ZAKOŃCZONE W PUSZKĄ INSTALACYJNĄ
3,16A	GNIAZDO 3-FAZOWE 16A
W	SILNIK WENTYLATORA KANAŁOWEGO
	ROZDZIELNICA ELEKTRYCZNA
PWP	PRZECIWPOŻAROWY WYŁĄCZNIK PRĄDU
M5	OPRAWA AWARYJNA WEWNĘTRZNA Z WKŁADEM BATERYJNYM 1h 5W DO POMIESZCZEŃ 10>h>4m TM TECHNOLOGIE iTECH M5 5W LUB RÓWNOWAŻNE
S1	OPRAWA AWARYJNA WEWNĘTRZNA Z WKŁADEM BATERYJNYM 1h 2W DO POMIESZCZEŃ h<4m TM TECHNOLOGIE iTECH S1 2W LUB RÓWNOWAŻNE
	OPRAWA AWARYJNA ZEWNĘTRZNA Z WKŁADEM BATERYJNYM 3h 2W ONTEC S W1 302 M AT COLD LUB RÓWNOWAŻNE
EW1	PODŚWIETLANY ZNAK EWAKUACYJNY z WKŁADEM BATERYJNYM 1h ZGODNY Z PN-EN 1838:2013-11 TM TECHNOLOGIE iTECH S1 2W LUB RÓWNOWAŻNE

EN-WIP
ul. Zduńska 2, 98-220 Zduńska Wola,
tel. 501 032 852, 501 512 534
email: agnieszka.pietrzykowska@en-wip.pl
www.en-wip.pl;

INSTALACJE ELEKTRYCZNE I TELETECHNICZNE - PROJEKTOWANIE, WYKONYWANIE, NADZORY

PROJEKT:
Projekt techniczny budynku garażu Ochotniczej Straży Pożarnej w Mielcuchach

ADRES INWESTYCJI:
Mielcuchy 44, 63-524 Czajków, ID: 301801_2.0004.375/5, 301801_2.0004.375/3, 301801_2.0004.375/1,301801_2.0004.375/7

INWESTOR: Gmina Czajków, Czajków 39, 63-524 Czajków		BRANŻA: ELEKTRYCZNA	
RYSUNEK: Rzut parteru			SKALA: 1:100
PROJEKTANT: mgr inż. Agnieszka Pietrzykowska	NR UPR. : 67/01/WŁ	DATA: 08.2026r.	NR RYS.: E1
SPRAWDZAJĄCY: mgr inż. Krzysztof Kardecki	LOD/4422/PBE20		