
Piętro	Pomieszczenie	Powierzchnia
1.1	Klatka schodowa	9,88 m²
1.2	Pom. socjalne	39,46 m²
1.3	WC	4,76 m²
	razem	**54,10 m²**
	Kondygnacje razem	**216,17 m²**

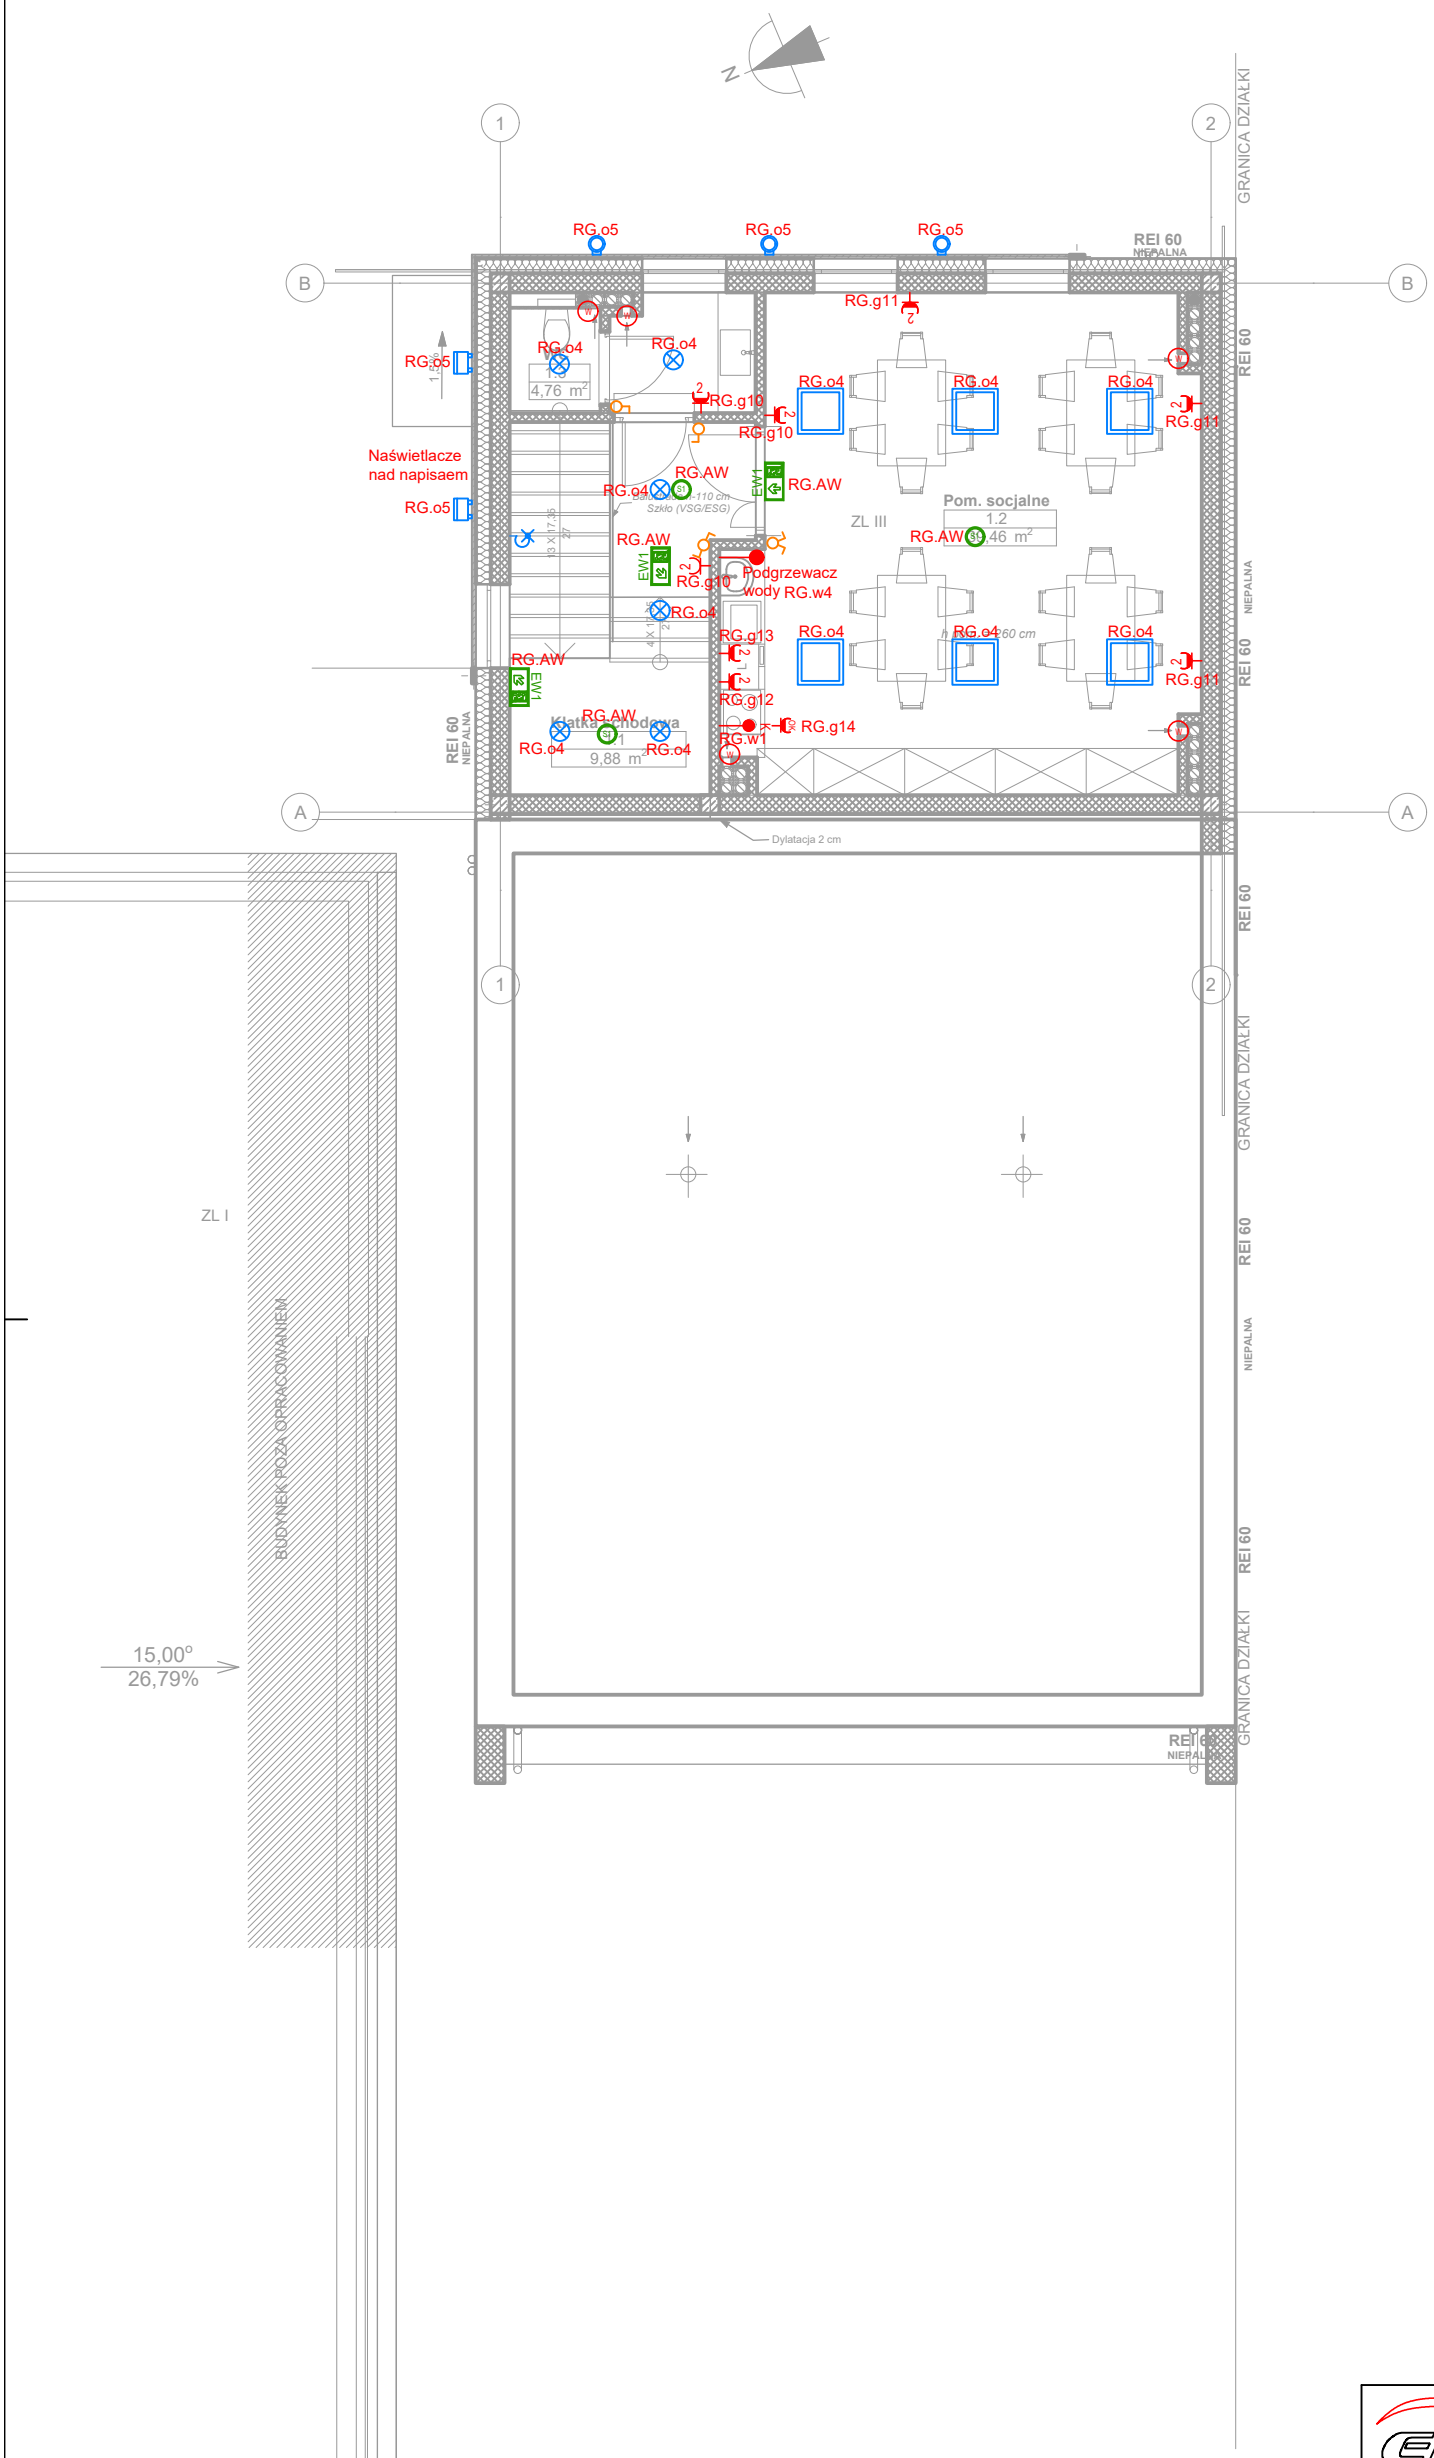

Przepusty instalacyjne o średnicy większej niż 0,04 m przechodzące przez ściany i stropy pomieszczeń wydzielonych pożarowo, należy zabezpieczyć do klasy odporności ogniowej nie mniejszej niż EI 60.

	LUXWALL LED 3300 OPTICS-1L PC-T E IP65 25 840 LUB RÓWNOWAŻNE
	BERYL PROOF WALL LED UP&down 2X1000 NARROW E IP65 25 840 LUB RÓWNOWAŻNE
	EUROPANEL LED 5800 PLX E IP20/44 34 840 600x600 LUB RÓWNOWAŻNE
	BERYL LED NO 3000 PLX E 34 840 19W, 3000lm LUB RÓWNOWAŻNE
	KINKIET OŚWIETLENIOWY ŚCIENNY
	CZUJNIK RUCHU 360° ZASIĘGU 10m
	WYŁĄCZNIK 1-BIEG. p/t
	PRZEŁĄCZNIK SCHODOWY p/t
	GNIAZDO WTYKOWE p/t PODWÓJNE
	GNIAZDO WTYKOWE p/t PODWÓJNE HERMETYCZNE
	WYPUST ZASILANIA - KABLE ZAKOŃCZONE W PUSZKĄ INSTALACYJNĄ
OK	GNIAZDO OKAPU/POCHŁANIACZA
K	WYPUST ZASIL. 230V KUCHNI GAZOWO-ELEKTRYCZNEJ OPCJONALNIE WYPUST ZASIL. 3X230/400V DLA KUCHNI ELEKTRYCZNEJ
S1	OPRAWA AWARYJNA WEWNĘTRZNA Z WKŁADEM BATERYJNYM 1h 2W DO POMIESZCZEŃ h<4m TM TECHNOLOGIE iTECH S1 2W LUB RÓWNOWAŻNE
EW1	PODŚWIETLANY ZNAK EWAKUACYJNY z WKŁADEM BATERYJNYM 1h ZGODNY Z PN-EN 1838:2013-11 TM TECHNOLOGIE iTECH S1 2W LUB RÓWNOWAŻNE

EN-WIP
ul. Zduńska 2, 98-220 Zduńska Wola,
tel. 501 032 852, 501 512 534
email: agnieszka.pietrzykowska@en-wip.pl
www.en-wip.pl;

INSTALACJE ELEKTRYCZNE I TELETECHNICZNE - PROJEKTOWANIE, WYKONYWANIE, NADZORY

PROJEKT:
Projekt techniczny budynku garażu Ochotniczej Straży Pożarnej w Mielcuchach

ADRES INWESTYCJI:
Mielcuchy 44, 63-524 Czajków, ID: 301801_2.0004.375/5, 301801_2.0004.375/3, 301801_2.0004.375/1,301801_2.0004.375/7

INWESTOR: Gmina Czajków, Czajków 39, 63-524 Czajków		BRANŻA: ELEKTRYCZNA	
RYSUNEK: Rzut piętra			SKALA: 1:100
PROJEKTANT: mgr inż. Agnieszka Pietrzykowska	NR UPR. : 67/01/WŁ	DATA: 08.2026r.	NR RYS.: E2
SPRAWDZAJĄCY: mgr inż. Krzysztof Kardecki	LOD/4422/PBE20		