
UWAGA:
KANAŁY WENTYLACYJNE OTWIERAĆ NA NA BOK
A PIONY KANALIZACYJNE DO GÓRY

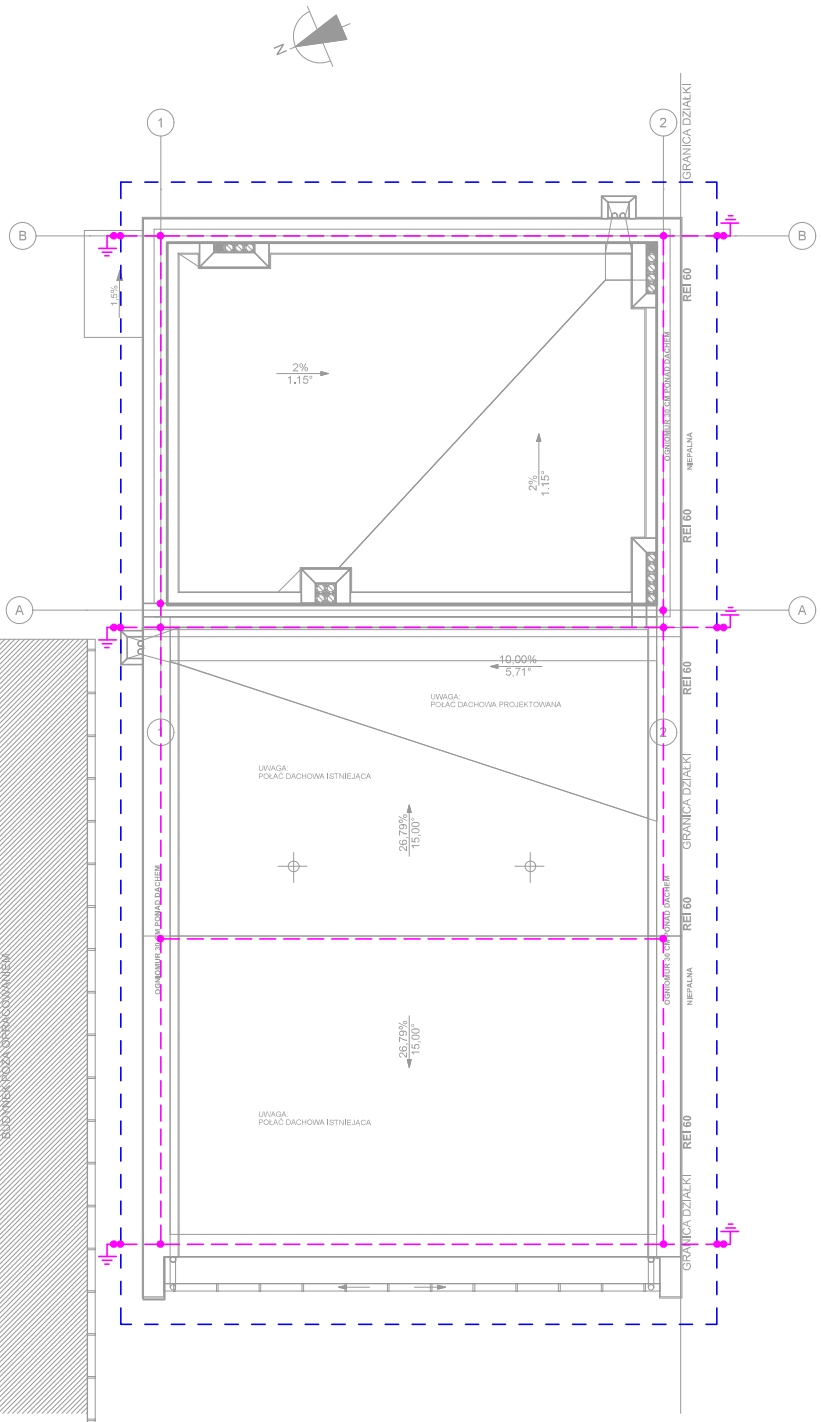

— — — —	PŁASKOWNIK FeZn 25x4mm2
	ZŁĄCZE KONTROLNE Przewody odprowadzające wykonać drutem fi8 ocynkowanym na zewnątrz elewacji lub płaskownikiem FeZn 30x4 w murze właściwym przykryte warstwą tynku pod warstwą ociepleniową
— — — —	DRUT OCYNKOWANY fi 8mm2

EN-WIP
ul. Zduńska 2, 98-220 Zduńska Wola,
tel. 501 032 852, 501 512 534
email: agnieszka.pietrzykowska@en-wip.pl
www.en-wip.pl;

INSTALACJE ELEKTRYCZNE I TELETECHNICZNE - PROJEKTOWANIE, WYKONYWANIE, NADZORY

PROJEKT:
Projekt techniczny budynku garażu Ochotniczej Straży Pożarnej w Mielcuchach

ADRES INWESTYCJI:
Mielcuchy 44, 63-524 Czajków, ID: 301801_2.0004.375/5, 301801_2.0004.375/3, 301801_2.0004.375/1,301801_2.0004.375/7

INWESTOR: Gmina Czajków, Czajków 39, 63-524 Czajków	BRANŻA: ELEKTRYCZNA
RYSUNEK: Rzut dachu	SKALA: 1:100
PROJEKTANT: mgr inż. Agnieszka Pietrzykowska	NR UPR.: 67/01/WŁ
SPRAWDZAJĄCY: mgr inż. Krzysztof Kardecki	LOD/4422/PBE20
DATA: 08.2026r.	NR RYS.: E3