

poz. SR 0.2
szt.1

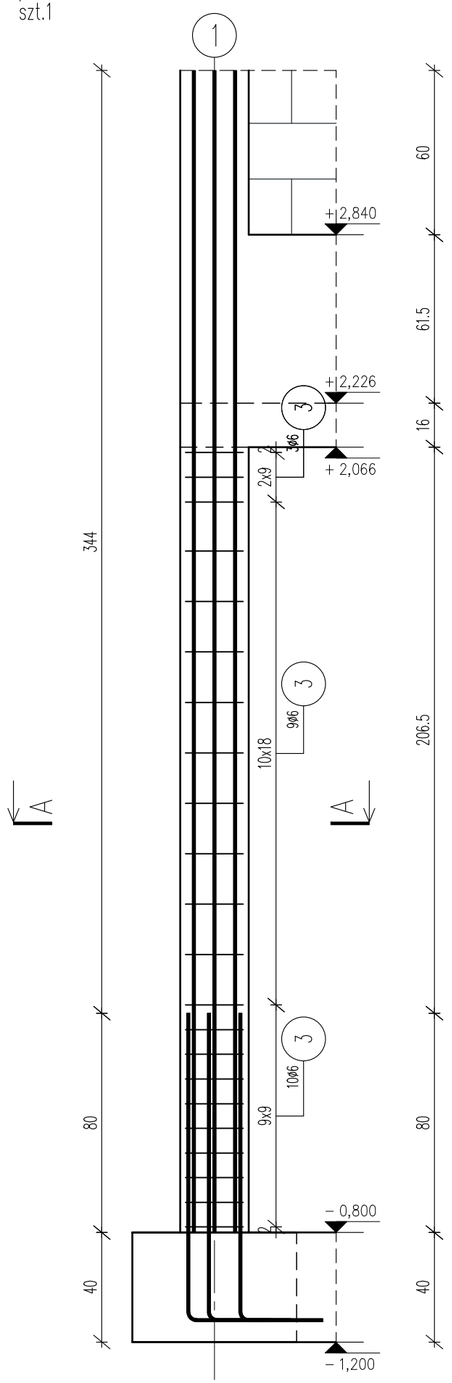


SR 0.2
1 8ø12-L=424


poz. SR 1.2
szt.1

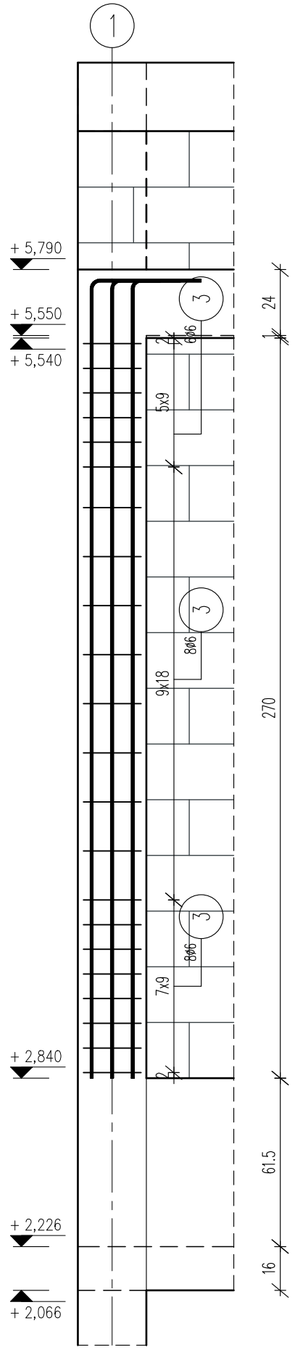


A–A

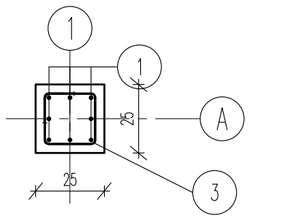

SR 0.2
3 21ø6-L=92

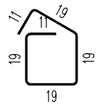


SR 0.2
2 8ø12-L=141

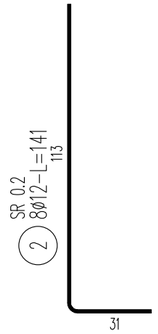


PRZED PRZYSTĄPIENIEM DO REALIZACJI BUDYNKU NALEŻY ZWERYFIKOWAĆ POZIOM ISTNIEJĄCYCH FUNDAMENTÓW. POZIOM NOWOPROJEKTOWANYCH FUNDAMENTÓW DOPASOWAĆ DO POZIOMU ISTNIEJĄCYCH FUNDAMENTÓW.


SR 1.2
4 8ø12-L=315

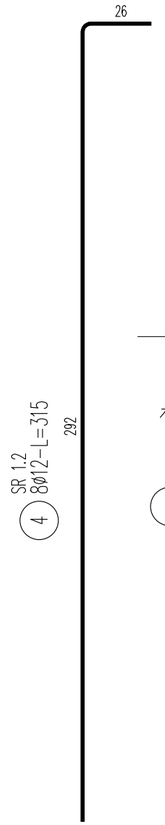

A–A

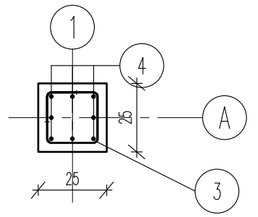

SR 1.2
3 22ø6-L=92

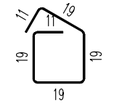

ZESTAWIENIE STALI

Nr pręta	ø	Stal	Długość pręta	Liczba prętów na 1 poz.	Liczba pozycji	Liczba prętów łącznie	Długość łączna B500SP ø6	Długość łączna B500SP ø12
[-]	[mm]	[-]	[m]	[szt]			[m]	
SR 0.2								
1	12	B500SP	4,24	8	1	8		33,92
2	12	B500SP	1,41	8	1	8		11,28
3	6	B500SP	0,92	21	1	21	19,32	
SR 1.2								
3	6	B500SP	0,92	22	1	22	20,24	
4	12	B500SP	3,15	8	1	8		25,20
Razem długość prętów						[mb]	39,56	70,40
Masa jednostkowa						[kg/mb]	0,222	0,888
Masa prętów dla danej średnicy						[kg]	8,8	62,5
Masa łącznie						[kg]	71,3	

UWAGA : Sumaryczna długość prętów jest długością rzeczywistą w osi pręta metodą B wg PN-EN ISO 3766:2006.

BETON C20/25 (B25)
KLASA EKSPOZYCJI XC1
STAL ZBROJENIOWA
AIIIN – B500SP – PRĘTY GŁÓWNE
AIIIN – B500SP – PRĘTY MONTAŻOWE
MIN. OTULINA DO LICA PRĘTA GŁÓWNEGO 3cm

UWAGI
1. NINIEJSZE OPRACOWANIE STANOWI INTEGRALNĄ CZĘŚĆ PROJEKTU I MOŻE BYĆ ROZPATRYWANE WYŁĄCZNIE Z POZOSTAŁYMI BRANŻAMI ORAZ OPISEM TECHNICZNYM.
2. WSZELKIE WĄTPLIWOŚCI KONSULTOWAĆ Z PROJEKTANTEM.
3. WSZYSTKIE MATERIAŁY BUDOWLANE MUSZĄ POSIADAĆ ŚWIADECTWA DOPUSZCZAJĄCE JE DO UŻYTKOWANIA.

Biuro architektoniczne
Ewelina Wesołowska
98-273 Klonowa
ul. Leśna 28 A
tel. 607 091 770

OBIEKT : Przebudowa i rozbudowa budynku garażu Ochotniczej Straży Pożarnej w Mielcuchach o zaplecze higieniczno-sanitarne i pomieszczenia gospodarcze wraz z niezbędną infrastrukturą techniczną. ID: 301801_2.0004.375/5, 301801_2.0004.375/3, 301801_2.0004.375/1,301801_2.0004.375/7

INWESTOR : Gmina Czajków
Czajków 39
63-524 Czajków

RYSUNEK : RYSUNEK ZBROJENIOWY POZ. SR 0.2 I POZ. SR 1.2

Skala : 1: 20

ARCHITEKT : dr inż. Szymon Langier
Uprawnienia bud. nr LOD/1721/PWOK/11

Data : 09.2026r.

SPRAWDZAJĄCY : mgr inż. Anna Bodana
Uprawnienia bud. nr LOD/5194/PWBKb/23

Branża : Konstrukcja

Nr rys. : K.11