


poz. SR 0.4
szt.1

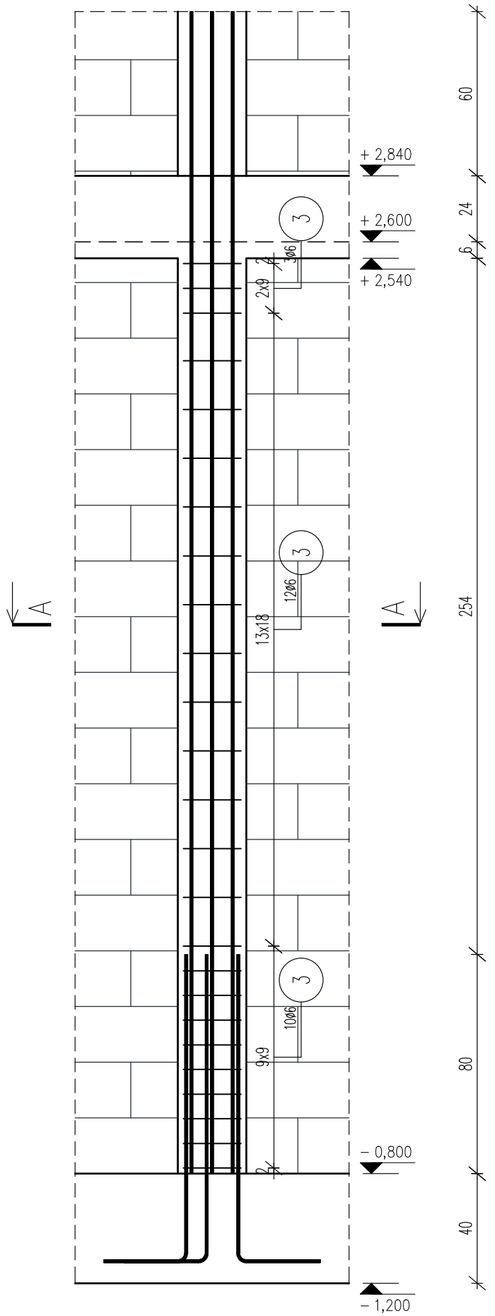


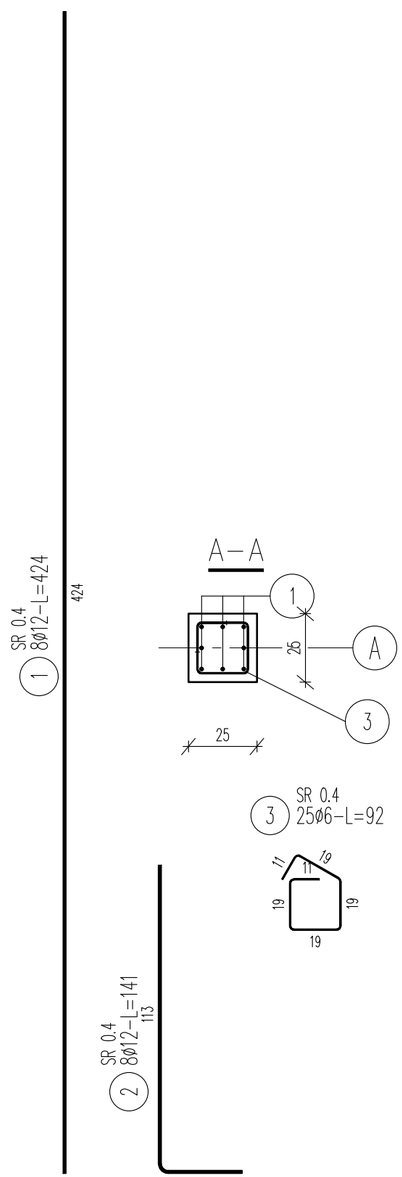

PRZED PRZYSTĄPIENIEM DO REALIZACJI BUDYNKU NALEŻY ZWERYFIKOWAĆ POZIOM ISTNIEJĄCYCH FUNDAMENTÓW. POZIOM NOWOPROJEKTOWANYCH FUNDAMENTÓW DOPASOWAĆ DO POZIOMU ISTNIEJĄCYCH FUNDAMENTÓW.

poz. SR 1.4
szt.1

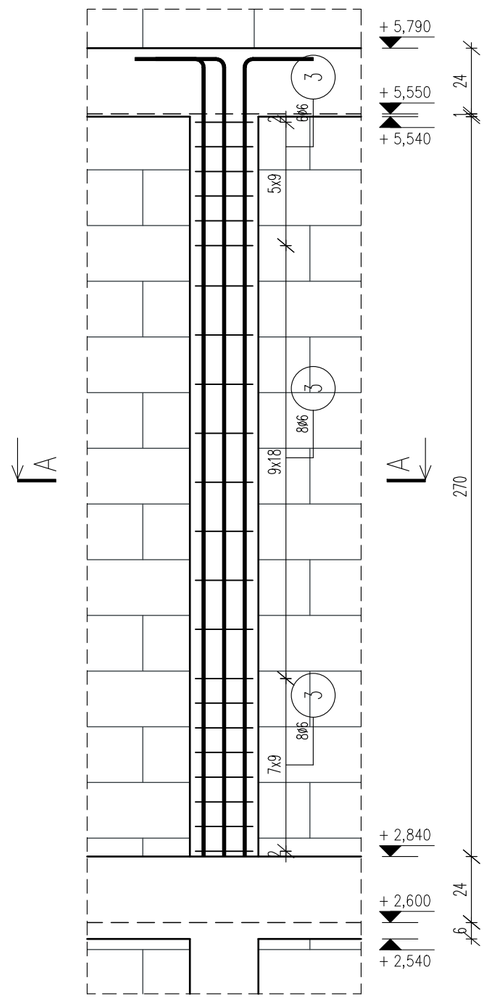

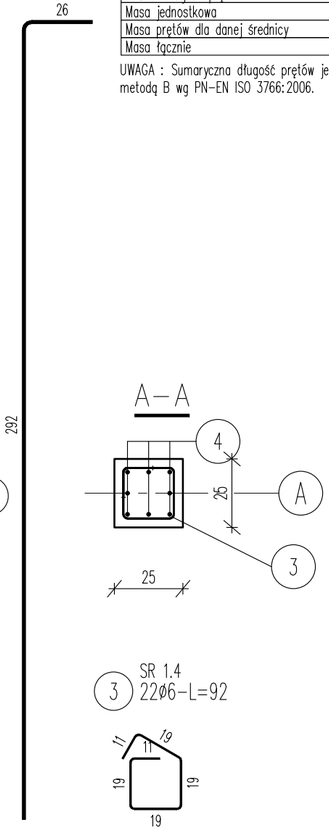

ZESTAWIENIE STALI

Nr pręta	ø	Stal	Długość pręta	Liczba prętów na 1 poz.	Liczba pozycji	Liczba prętów łącznie	Długość łączna B500SP ø6	Długość łączna B500SP ø12
[-]	[mm]	[-]	[m]	[szt]			[m]	
SR 0.4								
1	12	B500SP	4,24	8	1	8		33,92
2	12	B500SP	1,41	8	1	8		11,28
3	6	B500SP	0,92	25	1	25	23,00	
SR 1.4								
3	6	B500SP	0,92	22	1	22	20,24	
4	12	B500SP	3,15	8	1	8		25,20
Razem długość prętów						[mb]	43,24	70,40
Masa jednostkowa						[kg/mb]	0,222	0,888
Masa prętów dla danej średnicy						[kg]	9,6	62,5
Masa łącznie						[kg]	72,1	

UWAGA : Sumaryczna długość prętów jest długością rzeczywistą w osi pręta metodą B wg PN-EN ISO 3766:2006.

BETON C20/25 (B25)
KLASA EKSPOZYCJI XC1
STAL ZBROJENIOWA
AIIIN - B500SP - PRĘTY GŁÓWNE
AIIIN - B500SP - PRĘTY MONTAŻOWE
MIN. OTULINA DO LICA PRĘTA GŁÓWNEGO 3cm

UWAGI
1. NINIEJSZE OPRACOWANIE STANOWI INTEGRALNĄ CZĘŚĆ PROJEKTU I MOŻE BYĆ ROZPATRYWANE WYŁĄCZNIE Z POZOSTAŁYMI BRANŻAMI ORAZ OPISEM TECHNICZNYM.
2. WSZELKIE WĄTPLIWOŚCI KONSULTOWAĆ Z PROJEKTANTEM.
3. WSZYSTKIE MATERIAŁY BUDOWLANE MUSZĄ POSIADAĆ ŚWIADECTWA DOPUSZCZAJĄCE JE DO UŻYTKOWANIA.

Biuro architektoniczne
Ewelina Wesołowska
98-273 Klonowa
ul. Leśna 28 A
tel. 607 091 770

OBIEKT : Przebudowa i rozbudowa budynku garażu Ochotniczej Straży Pożarnej w Mielcuchach o zaplecze higieniczno-sanitarne i pomieszczenia gospodarcze wraz z niezbędna infrastrukturą techniczną. ID: 301801_2.0004.375/5, 301801_2.0004.375/3, 301801_2.0004.375/1,301801_2.0004.375/7

INWESTOR : Gmina Czajków
Czajków 39
63-524 Czajków

RYSUNEK : RYSUNEK ZBROJENIOWY POZ. SR 0.4 I POZ. SR 1.4

Skala : 1: 20

ARCHITEKT : dr inż. Szymon Langier
Uprawnienia bud. nr LOD/1721/PWOK/11

Data : 09.2026r.

Branża : Konstrukcja

SPRAWDZAJĄCY : mgr inż. Anna Bodana
Uprawnienia bud. nr LOD/5194/PWBKb/23

Nr rys. : K.13