

poz. SR 0.6
szt.2

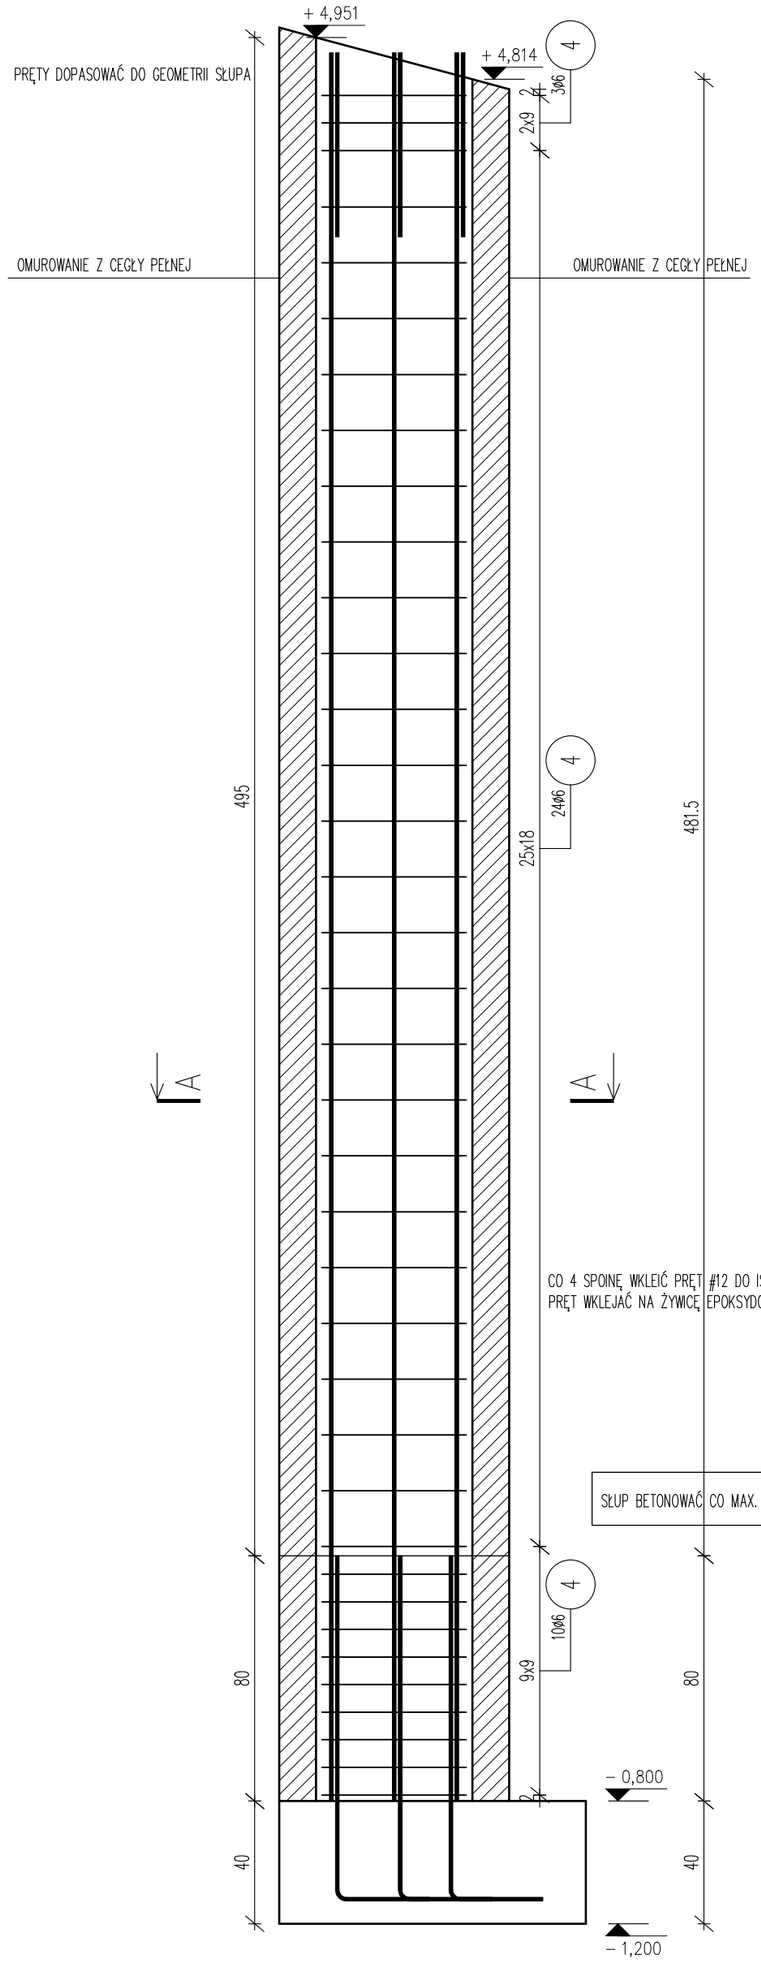


CO 4 SPOINĘ WKLEIĆ PRĘT #12 DO ISTNIEJĄCEJ KONSTRUKCJI
PRĘT WKLEJAĆ NA ŻYWICĘ EPOKSYDOWĄ NP. HILTI HIT-HY 170

SŁUP BETONOWAĆ CO MAX. 10 WARSTW CEGŁY

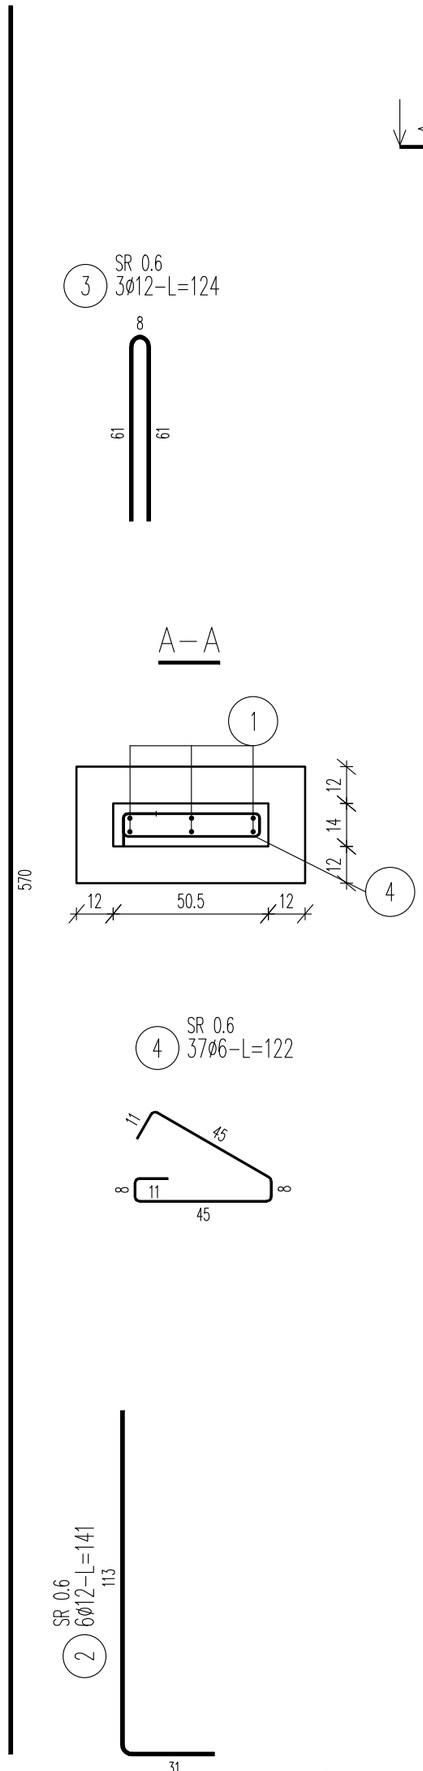

PRZED PRZYSTĄPIENIEM DO REALIZACJI BUDYNKU NALEŻY
ZWERYFIKOWAĆ POZIOM ISTNIEJĄCYCH FUNDAMENTÓW.
POZIOM NOWOPROJEKTOWANYCH FUNDAMENTÓW
DOPASOWAĆ DO POZIOMU ISTNIEJĄCYCH FUNDAMENTÓW.

poz. SR 2.1
szt.14

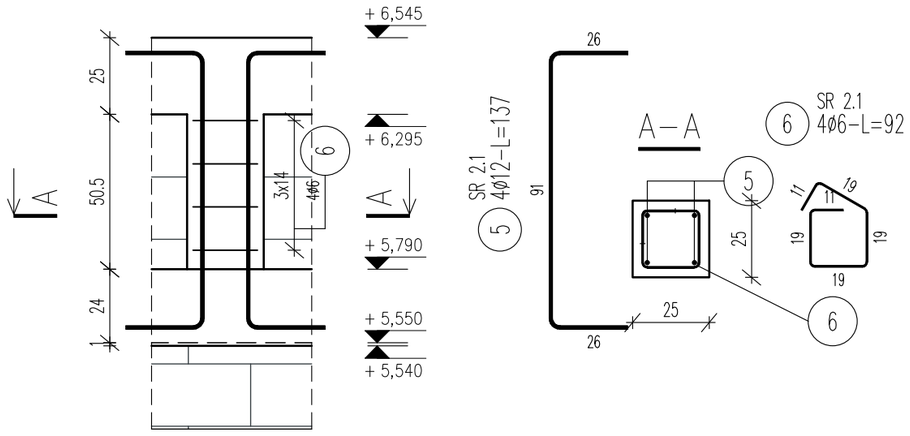

ZESTAWIENIE STALI

Nr pręta	ø	Stal	Długość pręta	Liczba			Długość łączna	
				prętów na 1 poz.	pozycji	prętów łącznie	B500SP	
							ø6	ø12
[-]	[mm]	[-]	[m]	[szt]			[m]	
SR 0.6								
1	12	B500SP	5,70	6	2	12		68,40
2	12	B500SP	1,41	6	2	12		16,92
3	12	B500SP	1,24	3	2	6		7,44
4	6	B500SP	1,22	37	2	74	90,28	
SR 2.1								
5	12	B500SP	1,37	4	14	56		76,72
6	6	B500SP	0,92	4	14	56	51,52	
Razem długość prętów						[mb]	141,80	169,48
Masa jednostkowa						[kg/mb]	0,222	0,888
Masa prętów dla danej średnicy						[kg]	31,5	150,5
Masa łącznie						[kg]	182,0	

UWAGA : Sumaryczna długość prętów jest długością rzeczywistą w osi pręta metodą B wg PN-EN ISO 3766:2006.

BETON C20/25 (B25)
KLASA EKSPOZYCJI XC1
STAL ZBROJENIOWA
AIIIN - B500SP - PRĘTY GŁÓWNE
AIIIN - B500SP - PRĘTY MONTAŻOWE
MIN. OTULINA DO LICA PRĘTA GŁÓWNEGO 3cm

UWAGI
1. NINIEJSZE OPRACOWANIE STANOWI INTEGRALNĄ CZĘŚĆ PROJEKTU I MOŻE BYĆ ROZPATRYWANE WYŁĄCZNIE Z POZOSTAŁYMI BRANŻAMI ORAZ OPISEM TECHNICZNYM.
2. WSZELKIE WĄTPLIWOŚCI KONSULTOWAĆ Z PROJEKTANTEM.
3. WSZYSTKIE MATERIAŁY BUDOWLANE MUSZĄ POSIADAĆ ŚWIADECTWA DOPUSZCZAJĄCE JE DO UŻYTKOWANIA.

Biuro architektoniczne
Ewelina Wesołowska
98-273 Klonowa
ul. Leśna 28 A
tel. 607 091 770

Przebudowa i rozbudowa budynku garażu Ochotniczej Straży Pożarnej w Mielcuchach o zaplecze higieniczno-sanitarne i pomieszczenia gospodarcze wraz z niezbędna infrastrukturą techniczną. ID: 301801_2.0004.375/5, 301801_2.0004.375/3, 301801_2.0004.375/1,301801_2.0004.375/7

INWESTOR : Gmina Czajków, Czajków 39, 63-524 Czajków

RYSUNEK : RYSUNEK ZBROJENIOWY POZ. SR 0.6 I POZ. SR 2.1

Skala : 1:20

ARCHITEKT : dr inż. Szymon Langier, Uprawnienia bud. nr LOD/1721/PWOK/11

Data : 09.2026r.

SPRAWDZAJĄCY : mgr inż. Anna Bodana, Uprawnienia bud. nr LOD/5194/PWBKb/23

Branża : Konstrukcja

Nr rys. : K.15