



PRZEKRÓJ ZBROJENIA BIEGÓW KLATKI SCHODOWEJ SCH.1

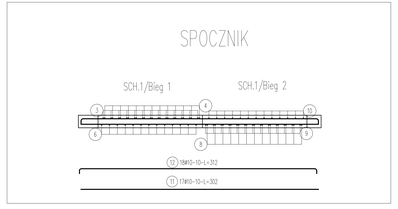

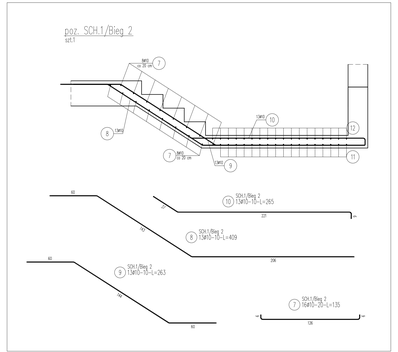

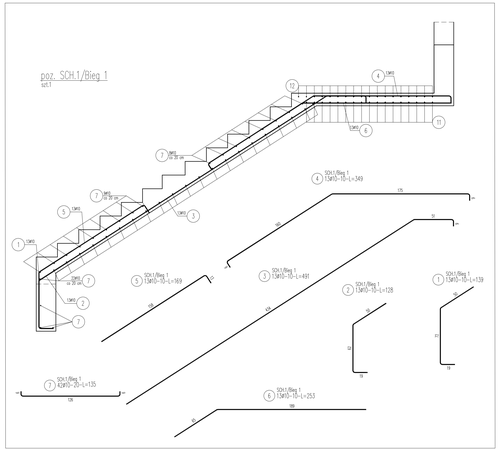

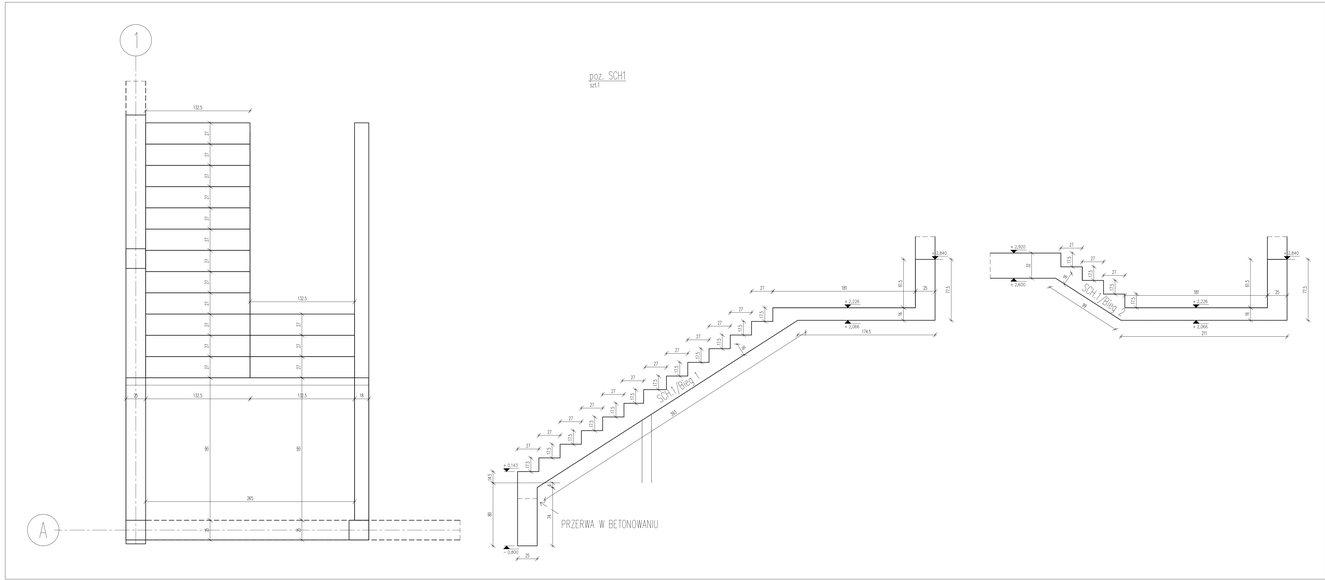

ZESTAWIENIE STALI

Nr poz.	Ø [mm]	Typ	Długość pojed. [cm]	Liczba: pojed.	Liczba: razem	M. łączna [kg]
1	10	B500SP	370	12	12	54,78
2	10	B500SP	370	18	18	82,17
SCH.1/Bieg 1						
3	10	B500SP	178	13	13	19,87
4	10	B500SP	430	13	13	34,21
5	10	B500SP	430	13	13	43,65
6	10	B500SP	253	13	13	25,67
7	20	B500SP	135	7	7	37,13
8	10	B500SP	178	13	13	19,87
9	10	B500SP	263	13	13	36,74
SCH.1/Bieg 2						
10	10	B500SP	178	13	13	19,87
11	10	B500SP	302	13	13	42,20
12	10	B500SP	312	15	15	52,14
13	10	B500SP	139	13	13	15,51
Razem pręty proste						1276,0
Masa jednostkowa					[kg/mb]	0,617
Razem pręty gięte bednicy					[kg]	787,4
Masa łączna					[kg]	787,4

UWAGI - Zamawiana długość pojęcia jest długością rozwiniętą w osi pręta wyliczoną wg PN-EN ISO 7798:2006

BETON C25/30 (B30)
KLASA EKSPOZYCJI XC1
STAL ZBROJENIOWA
A0IN – B500SP – PRĘTY GŁÓWNE
A0IN – B500SP – PRĘTY MONTAŻOWE
MIN. OTULINA DO LICA PRĘTA GŁÓWNEGO 3cm

UWAGI
1. NINIEJSZE OPRACOWANIE STANOWI INTEGRALNĄ CZĘŚĆ PROJEKTU I MOŻE BYĆ INDYWIDUALNIE WYKLĘSNE Z POZOSTAŁYMI BRANŻAMI ORAZ SPEŁNIĆ STANDARDY.
2. WSZELKIE WĄTPLIWOŚCI KONSULTOWAĆ Z PROJEKTANTEM.
3. WSZYSTKIE MATERIAŁY BUDOWLANE MUSZĄ POSIADAĆ ŚWIADECTWA DOPUSZCZAJĄCE ZE SIĘ DOPUSZCZANIA.

Biuro architektoniczne Ewelina Wesołowska
98-273 Klonowa
ul. Lelina 28 A
tel. 607 091 770

TEMAT: Przebudowa i rozbudowa budynku garażu Ochotniczej Straży Pożarnej w Miedzichach wraz z zagospodarowaniem terenu i infrastrukturą techniczną ID: 301601_2.0004.3705, 301601_2.0004.3706, infrastruktura techniczna ID: 301601_2.0004.3705, 301601_2.0004.3707

INWESTOR: Gmina Czajków
Czajków 29
63-504 Czajków

RYSUNEK: RYSUNEK ZBROJENIOWY POZ SR 0.51 POZ SR 1.5

SKALA: 1:20

DATA: 09.2024r.

OPRACOWAŁ: mgr inż. Szymon Langier
Uprawnienia bud. nr LUO/1721/PWOK/11

SPRAWDZIŁ: mgr inż. Anna Bodana
Uprawnienia bud. nr LUO/5194/PWBKh/23

NR ARK.: K/6