



poz. PN 0.1
szt.1

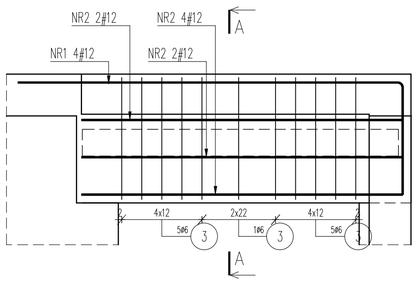

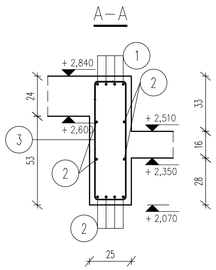

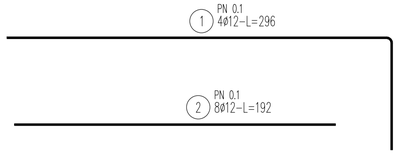

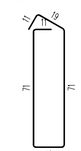

ZESTAWIENIE STALI


Nr pręta	ø	Stal	Długość pręta	Liczba prętów na 1 poz.	Liczba pozycji	Liczba prętów łącznie	Długość łączna B500SP ø6	ø8	ø12
[–]	[mm]	[–]	[m]		[szt]			[m]	
PN 0.1									
1	12	B500SP	2,96	4	1	4			11,84
2	12	B500SP	1,92	8	1	8			15,36
3	6	B500SP	1,96	11	1	11	21,56		
PN 0.2									
4	12	B500SP	10,40	5	1	5			52,00
5	8	B500SP	1,96	19	1	19		37,24	
6	8	B500SP	0,93	104	1	104		96,72	
7	12	B500SP	9,55	5	1	5			47,75
8	12	B500SP	3,00	6	1	6			18,00
9	12	B500SP	2,50	4	1	4			10,00
Razem długość prętów						[mb]	21,56	133,96	154,95
Masa jednostkowa						[kg/mb]	0,222	0,395	0,888
Masa prętów dla danej średnicy						[kg]	4,8	52,9	137,6
Masa łącznie						[kg]		195,3	


UWAGA : Sumaryczna długość prętów jest długością rzeczywistą w osi pręta metodą B wg PN–EN ISO 3766:2006.


BETON C20/25 (B25)
KLASA EKSPOZYCJI XC1
STAL ZBROJENIOWA
AIIIN – B500SP – PRĘTY GŁÓWNE
AIIIN – B500SP – PRĘTY MONTAŻOWE
MIN. OTULINA DO LICA PRĘTA GŁÓWNEGO 3cm


UWAGI
1. NINIEJSZE OPRACOWANIE STANOWI INTEGRALNĄ CZĘŚĆ PROJEKTU I MOŻE BYĆ ROZPATRYWANE WYŁĄCZNIE Z POZOSTAŁYMI BRANŻAMI ORAZ OPISEM TECHNICZNYM.
2. WSZELKIE WĄTPLIWOŚCI KONSULTOWAĆ Z PROJEKTANTEM.
3. WSZYSTKIE MATERIAŁY BUDOWLANE MUSZĄ POSIADAĆ ŚWIADECTWA DOPUSZCZAJĄCE JE DO UŻYTKOWANIA.

poz. PN 0.2
szt.1

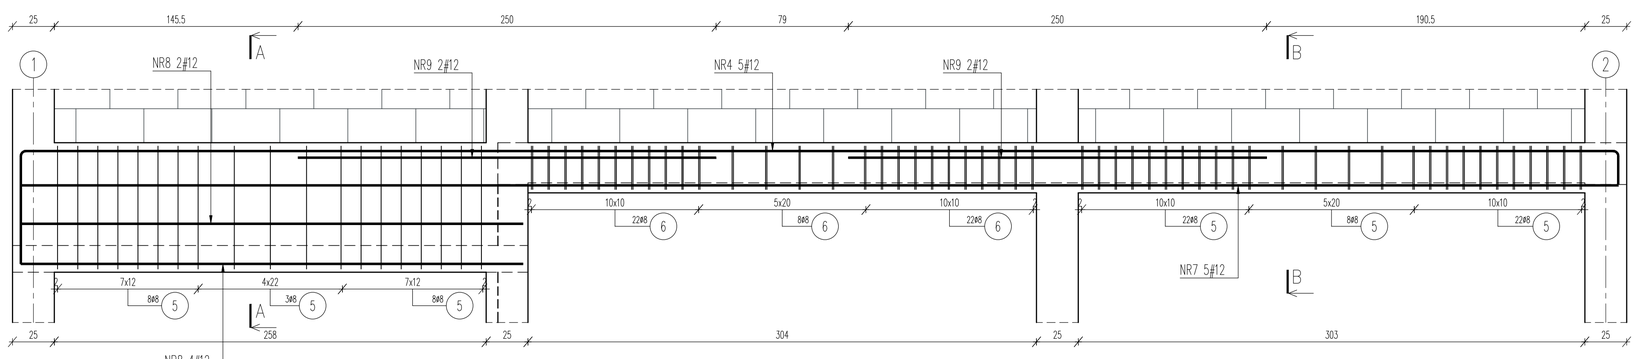

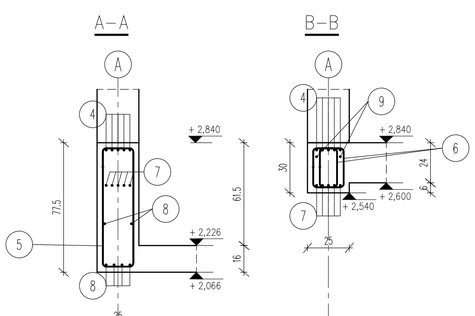

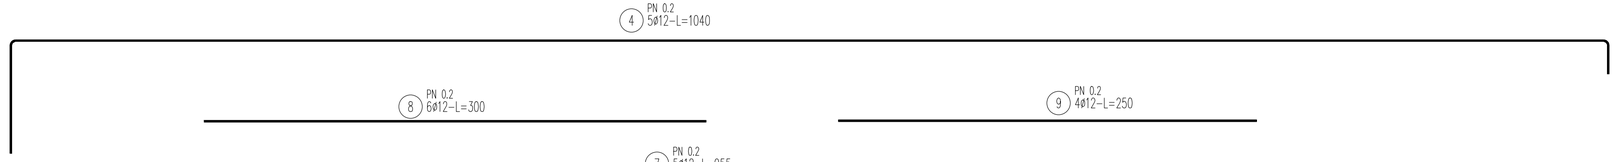

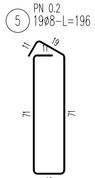



Biuro architektoniczne
Ewelina Wesołowska
98-273 Klonowa
ul. Leśna 28 A
tel. 607 091 770

OBIEKT : Przebudowa i rozbudowa budynku garażu Ochotniczej Straży Pożarnej w Mielcuchach o zaplecze higieniczno-sanitarne i pomieszczenia gospodarcze wraz z niezbędną infrastrukturą techniczną. ID: 301801_2.0004.375/5, 301801_2.0004.375/3, 301801_2.0004.375/1,301801_2.0004.375/7

INWESTOR : Gmina Czajków
Czajków 39
63-524 Czajków

RYSUNEK : RYSUNEK ZBROJENIOWY POZ. PN 0.1 I POZ. PN 0.2

Skala : 1: 20

ARCHITEKT : dr inż. Szymon Langier
Uprawnienia bud. nr LOD/1721/PWOK/11

Data : 09.2026r.

SPRAWDZAJĄCY : mgr inż. Anna Bodana
Uprawnienia bud. nr LOD/5194/PWBKb/23

Branża : Konstrukcja

Nr rys. K.17