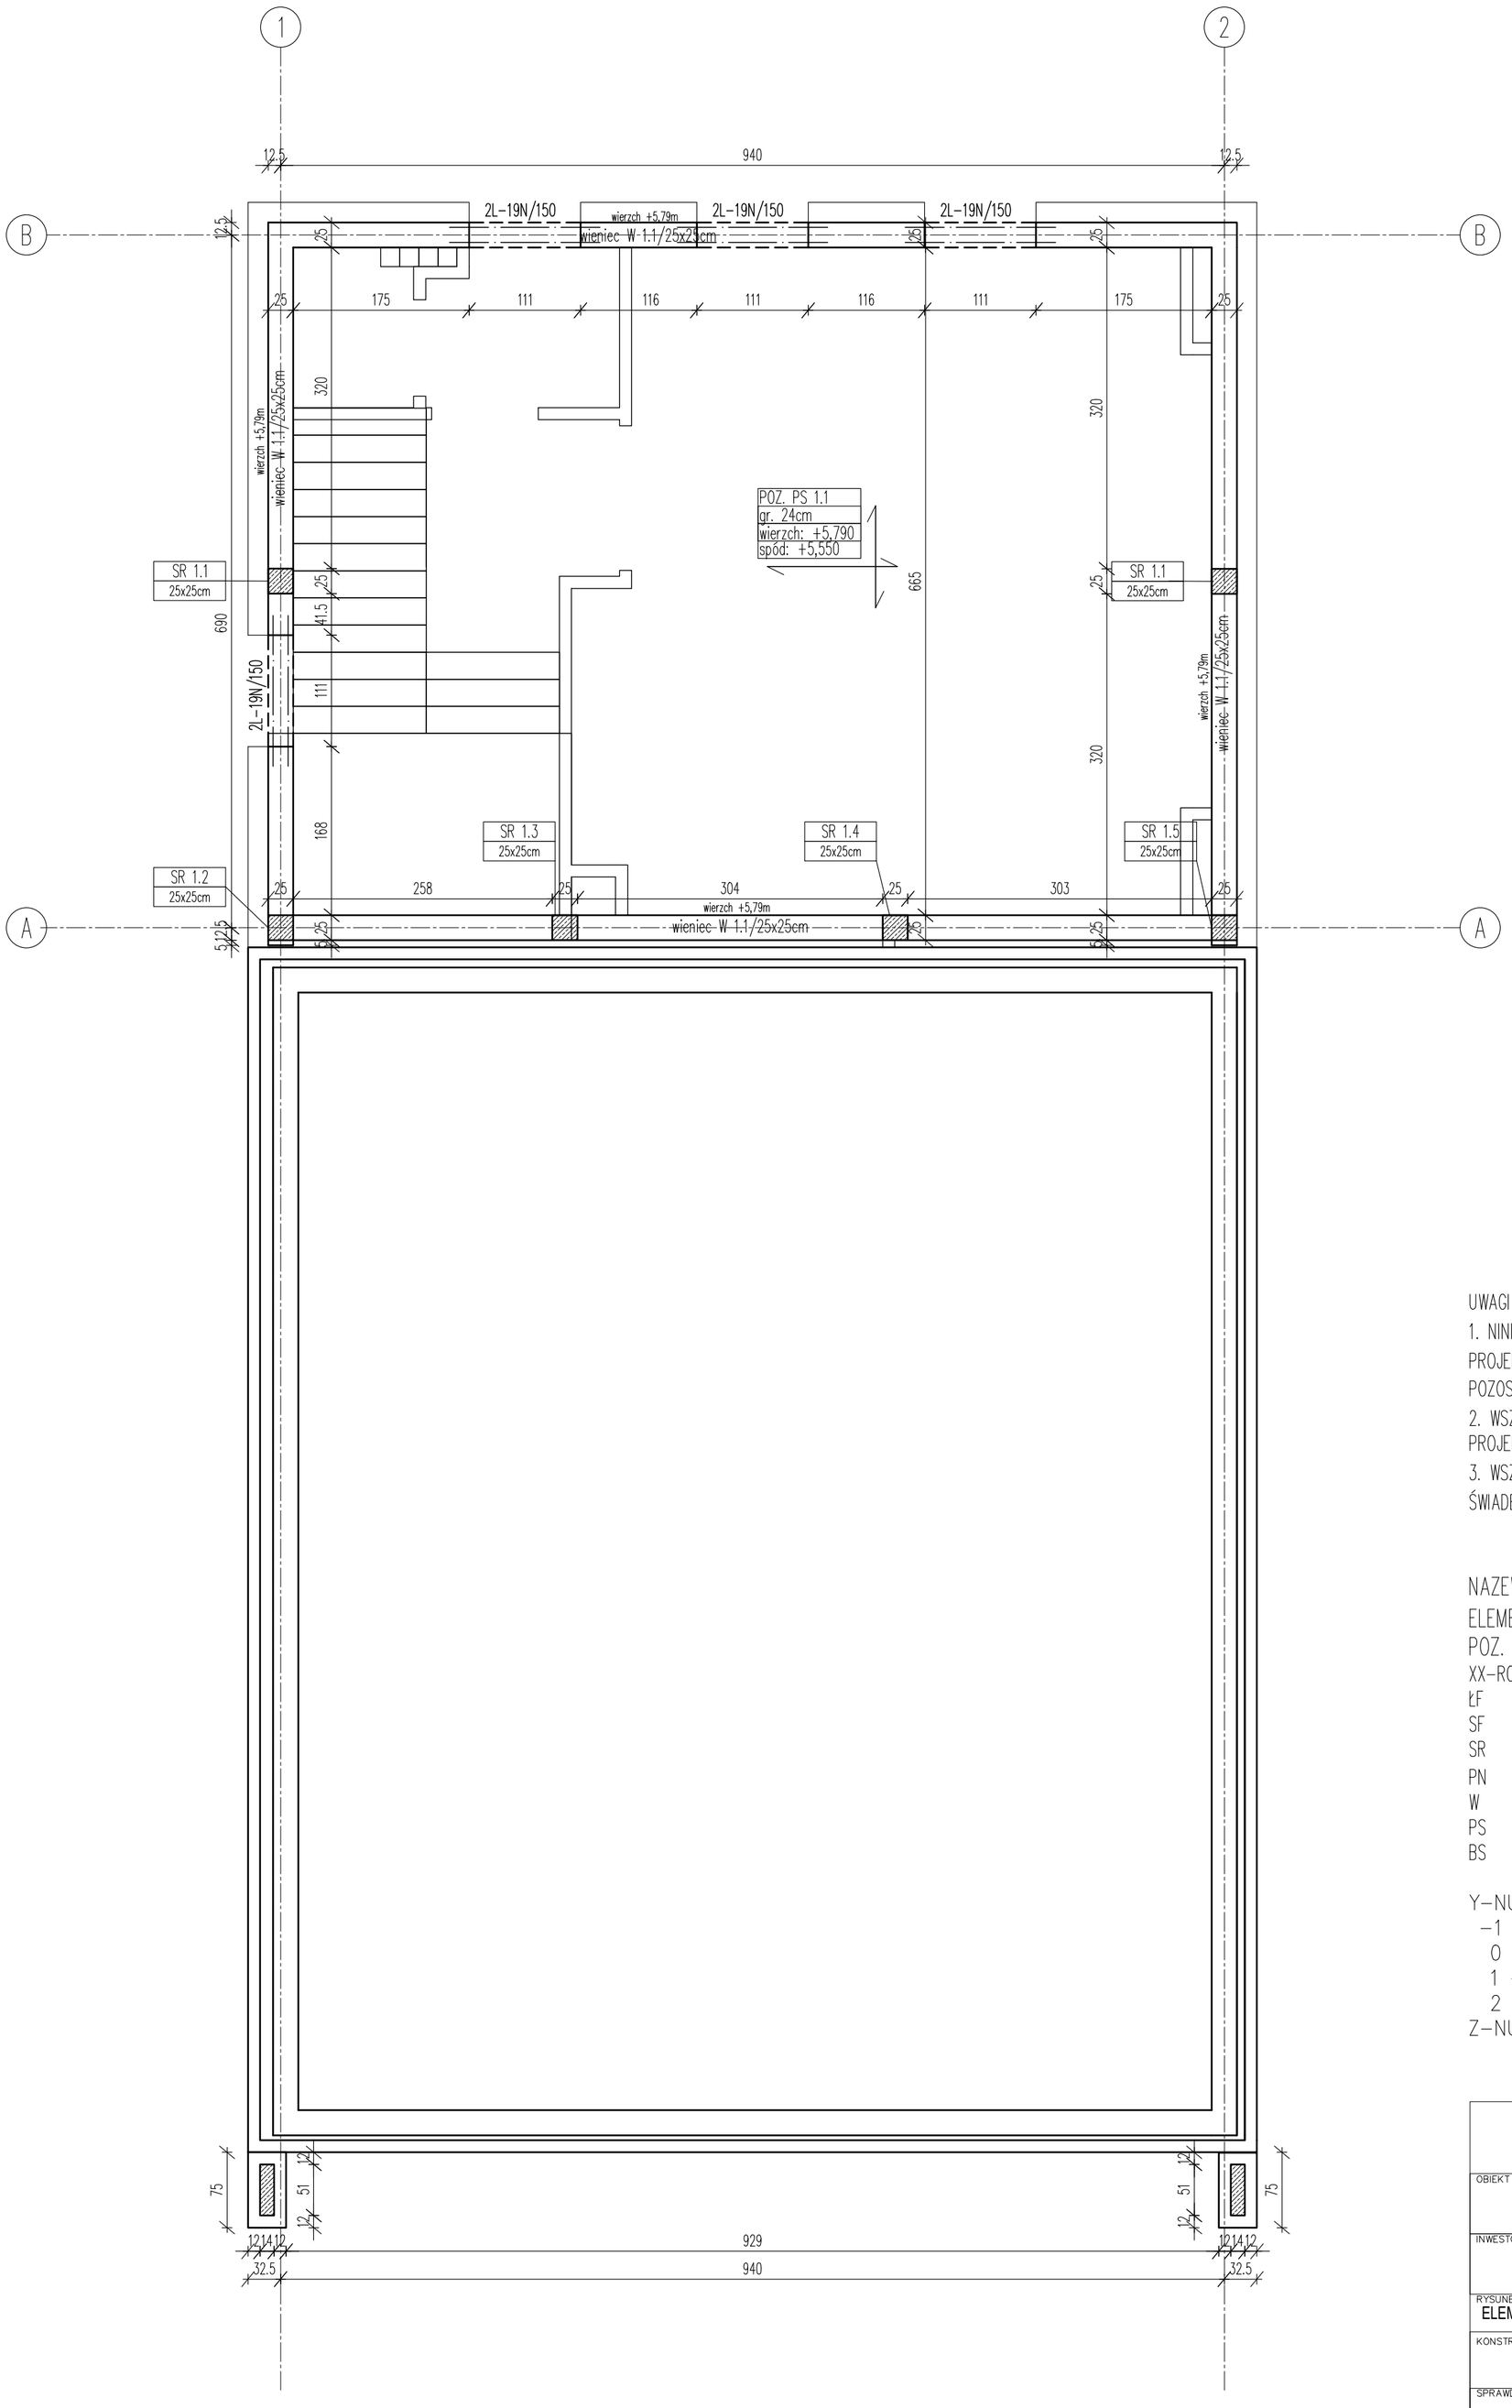


UWAGI

1. NINIEJSZE OPRACOWANIE STANOWI INTEGRALNĄ CZĘŚĆ PROJEKTU I MOŻE BYĆ ROZPATRYWANE WYŁĄCZNIE Z POZOSTAŁYMI BRANŻAMI ORAZ OPISEM TECHNICZNYM.
2. WSZELKIE WĄTPLIWOŚCI KONSULTOWAĆ Z PROJEKTANTEM.
3. WSZYSTKIE MATERIAŁY BUDOWLANE MUSZĄ POSIADAĆ ŚWIADECTWA DOPUSZCZAJĄCE JE DO UŻYTKOWANIA.

NAZEWNICTWO I NUMERACJA POZYCJI ELEMENTÓW KONSTRUKCYJNYCH:
POZ. XX Y.Z
XX-RODZAJ ELEMENTU:
ŁF – ŁAWY FUNDAMENTOWE
SF – STOPY FUNDAMENTOWE
SR – SŁUPY; RDZENIE
PN – PODCIĄGI; NADPROŻA
W – WIENIEC
PS – PŁYTY STROPOWE
BS – BELKI STALOWE

Y-NUMER KONDYGNACJI
-1 – FUNDAMENTY
0 – PARTER
1 – PIĘTRO
2 – DACH
Z-NUMER PORZĄDKOWY

ZESTAWIENIE NADPROŻY PREFABRYKOWANYCH TYPU L-19N dla jednej kondygnacji:
L-19N/150 – szt.8

BETON C20/25 (B25)
KLASA EKSPOZYCJI XC2
STAL ZBROJENIOWA
AIIIN – B500SP – PRĘTY GŁÓWNE
AIIIN – B500SP – PRĘTY MONTAŻOWE
KLASA CIĄGLIWOŚCI C

Biuro architektoniczne
Ewelina Wesołowska
98-273 Klonowa
ul. Leśna 28 A
tel. 607 091 770

OBIEKT : Przebudowa i rozbudowa budynku garażu Ochotniczej Straży Pożarnej w Mielcuchach o zaplecze higieniczno-sanitarne i pomieszczenia gospodarcze wraz z niezbędna infrastrukturą techniczną. ID: 301801_2.0004.375/5, 301801_2.0004.375/3, 301801_2.0004.375/1,301801_2.0004.375/7

INWESTOR : Gmina Czajków
Czajków 39
63-524 Czajków

RYSUNEK : ELEMENTY KONSTRUKCYJNE PIĘTRA I STROP NAD PIĘTREM

Skala : 1:50

KONSTRUKTOR : dr inż. Szymon Langier
Uprawnienia bud. nr LOD/1721/PWOK/11

Data : 09.2026r.

SPRAWDZAJĄCY : mgr inż. Anna Bodana
Uprawnienia bud. nr LOD/5194/PWBKb/23

Branża : Konstrukcja

Nr rys. : K.3