



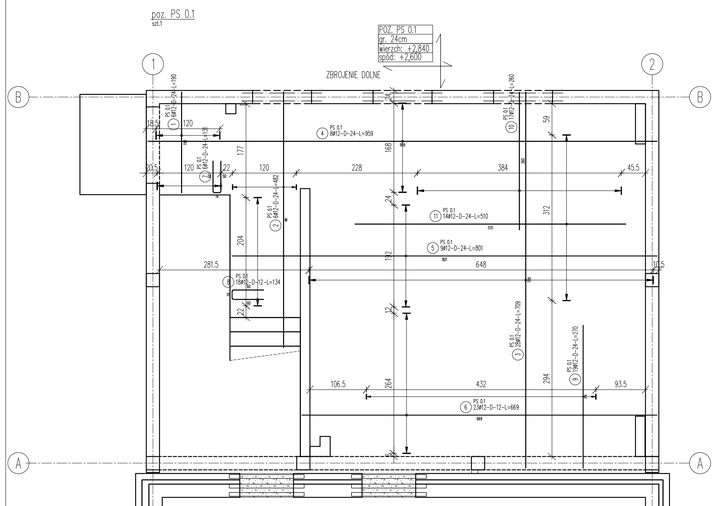


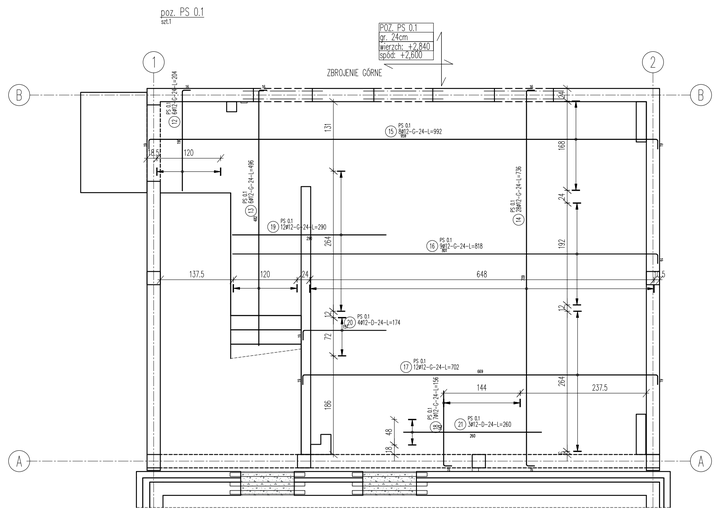

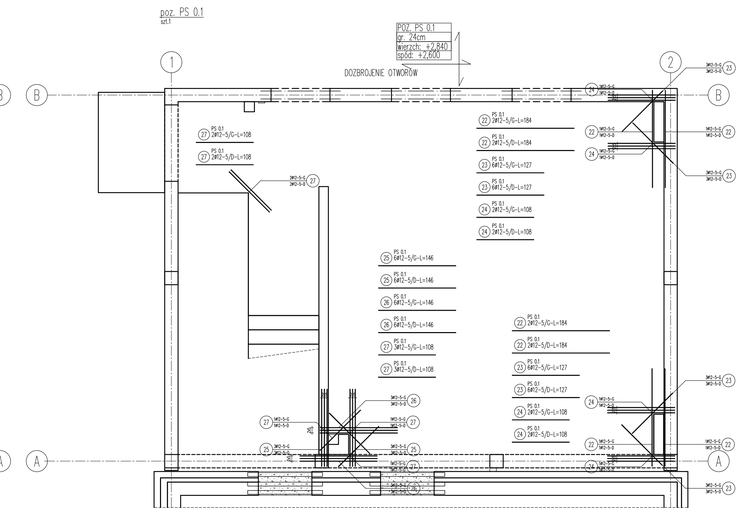

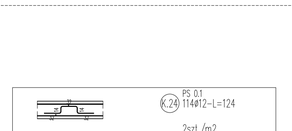

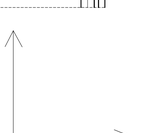

ZESTAWIENIE STALI

Pozycja - element	Nr pręta	Stal	ø [mm]	Długość pręta [mm] wg rysunku	Liczba [szt] pozycja	Liczba [szt] razem	Całkowita długość pręta [m]	Nr kolumny [kg]	Kąt	Kształt, odgięć i wymiarów [mm]
PS 0.1	1	B500SP	12	3,89	6	1	23,34	00	0	0	4004
PS 0.1	2	B500SP	12	4,82	6	1	28,92	00	0	0	4820
PS 0.1	3	B500SP	12	7,09	28	1	198,52	00	0	0	7090
PS 0.1	4	B500SP	12	9,59	6	1	57,72	00	0	0	9590
PS 0.1	5	B500SP	12	8,01	9	1	72,09	00	0	0	8010
PS 0.1	6	B500SP	12	6,69	23	1	153,87	00	0	0	6690
PS 0.1	7	B500SP	12	1,31	6	1	7,86	21	0	0	190 / 810 / 190
PS 0.1	8	B500SP	12	1,24	18	1	22,32	21	0	0	190 / 810 / 190
PS 0.1	9	B500SP	12	2,70	19	1	51,30	00	0	0	2697
PS 0.1	10	B500SP	12	2,60	17	1	44,20	00	0	0	2598
PS 0.1	11	B500SP	12	5,10	14	1	71,40	00	0	0	5100
PS 0.1	12	B500SP	12	2,04	6	1	12,24	00	0	0	1904
PS 0.1	13	B500SP	12	4,80	6	1	28,78	00	0	0	4800
PS 0.1	14	B500SP	12	7,36	28	1	206,08	00	0	0	7360
PS 0.1	15	B500SP	12	9,92	8	1	79,36	00	0	0	9920
PS 0.1	16	B500SP	12	8,18	9	1	73,62	00	0	0	8070
PS 0.1	17	B500SP	12	7,02	12	1	84,24	00	0	0	6893
PS 0.1	18	B500SP	12	1,36	7	1	9,52	00	0	0	1420
PS 0.1	19	B500SP	12	2,90	12	1	34,80	00	0	0	2900
PS 0.1	20	B500SP	12	1,74	4	1	6,96	00	0	0	1523
PS 0.1	21	B500SP	12	2,60	3	1	7,80	00	0	0	2600
PS 0.1	22	B500SP	12	1,84	8	1	14,72				
PS 0.1	23	B500SP	12	1,27	8	1	10,16				
PS 0.1	24	B500SP	12	1,08	8	1	8,64				
PS 0.1	25	B500SP	12	1,46	3	1	4,38				
PS 0.1	26	B500SP	12	1,46	3	1	4,38				
PS 0.1	27	B500SP	12	1,08	10	1	10,80				

Razem długość prętów Ø12 - B500SP: 1243,96 kG
Masa liczona: 1104,0 kG

UWAGA - Sumaryczna długość prętów jest długością rozciągniętą w osi pręta według § ust.9a Pn-EN ISO 3766:2006.

BETON C20/25 (B25)
KLASA EKSPOZYCJI XC1
STAL ZBROJENIOWA
AIIIN – B500SP – PRĘTY GŁÓWNE
AIIIN – B500SP – PRĘTY MONTAŻOWE
MIN. OTULINA DO LICA PRĘTA GŁÓWNEGO 2,5cm

UWAGI
1. NINIEJSZE OPRACOWANIE STANOWI INTEGRALNĄ CZĘŚĆ PROJEKTU I MOŻE BYĆ ROZPATRYWANE WYŁĄCZNIE Z POZOSTAŁYMI BRANŻAMI ORAZ OPISEM TECHNICZNYM.
2. WSZELKIE WĄTPLIWOŚCI KONSULTOWAĆ Z PROJEKTANTEM.
3. WSZYSTKIE MATERIAŁY BUDOWLANE MUSZĄ POSIADAĆ ŚWIADECTWA DOPUSZCZAJĄCE JE DO UŻYTKOWANIA.

Biuro architektoniczne
Ewelina Wesołowska
98-273 Klonowa
ul. Leśna 28 A
tel. 607 091 770

OBIEKT: Przebudowa i rozbudowa budynku garażu Ochotniczej Straży Pożarnej w Mielkuchach o zaplecze higieniczno-sanitarne i pomieszczenia gospodarcze wraz z niezbędną infrastrukturą techniczną. ID: 301801_2.0004.375/5, 301801_2.0004.375/3, 301801_2.0004.375/1, 301801_2.0004.375/7

INWESTOR: Gmina Czajków
Czajków 39
63-524 Czajków

RYSUNEK: RYSUNEK ZBROJENIOWY POZ. PS 0.1
Skala: 1:50

KONSTRUKTOR: dr inż. Szymon Langier
Uprawnienia bud. nr LOD/1721/PWOK/11
Data: 09.2026r.

SPRAWDZAJĄCY: mgr inż. Anna Bodana
Uprawnienia bud. nr LOD/5194/PWBKb/23
Branża: Konstrukcja
Nr rys.: K.7