

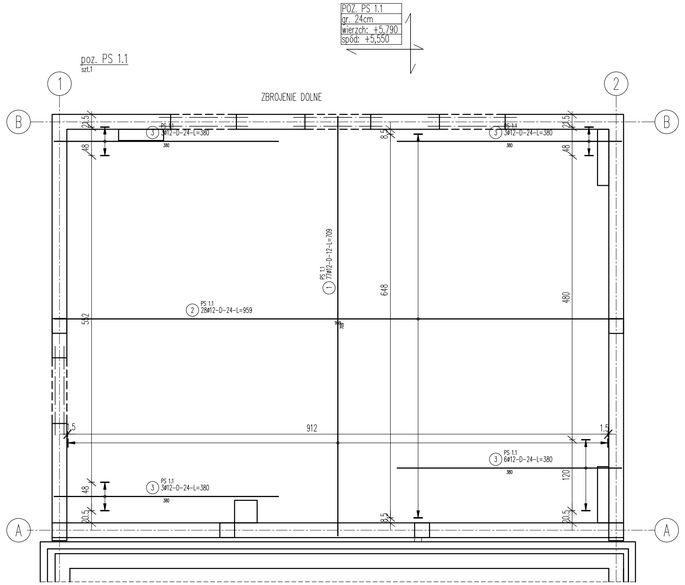


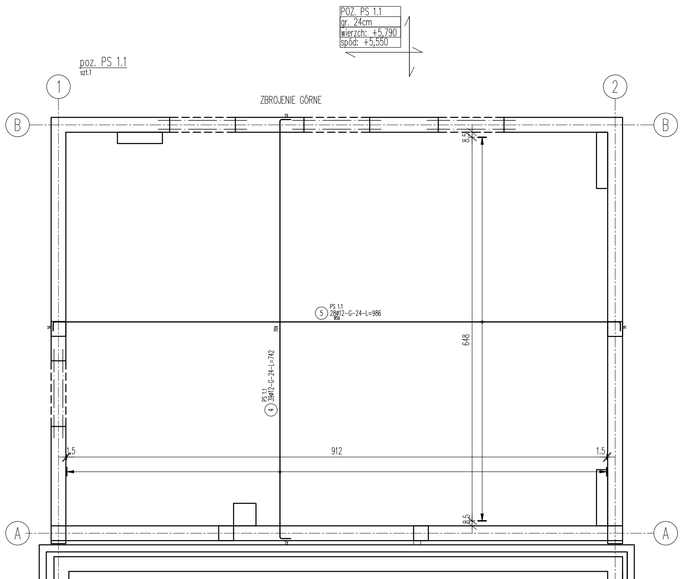

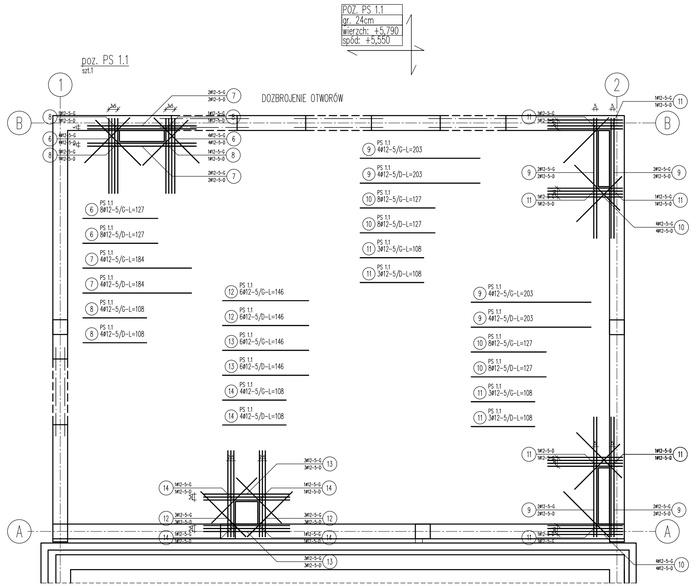


ZESTAWIENIE STALI

Pozycja – element	Ilość prętów	Stal	Ø (mm)	Długość pręta jed. (m)	Ilość (szt.) pozycja	powtarzalność pozycji	pozycja łączna	Całkowita dł. pręta (m)	Typ kołnierz hoczyki	Hak		Kształt, odległ. i wymiary (mm)
PS 1.1	1	B500SP	12	7,09	77	1	77	545,93	00	0	0	7090
PS 1.1	2	B500SP	12	9,59	28	1	28	268,52	00	0	0	9590
PS 1.1	3	B500SP	12	3,80	15	1	15	57,00	00	0	0	3795
PS 1.1	4	B500SP	12	7,42	39	1	39	289,38	00	45	45	7090
PS 1.1	5	B500SP	12	9,86	28	1	28	276,08	00	45	45	9590
PS 1.1	6	B500SP	12	1,27	6	1	6	30,50				
PS 1.1	7	B500SP	12	1,84	8	1	8	14,78				
PS 1.1	8	B500SP	12	1,08	8	1	8	8,64				
PS 1.1	9	B500SP	12	2,03	15	1	15	30,48				
PS 1.1	10	B500SP	12	1,27	10	1	10	12,70				
PS 1.1	11	B500SP	12	1,08	10	1	10	10,80				
PS 1.1	12	B500SP	12	1,46	12	1	12	17,52				
PS 1.1	13	B500SP	12	1,46	12	1	12	17,52				
PS 1.1	14	B500SP	12	1,08	8	1	8	8,64				

Średnica pręta [mm] | Suma [kg] | Suma [m]
Masa liczona | 2431 | 10252

UWAGA ! Tolerancja długości prętów jest długością rozciągniętą w osi pręta według PN-EN ISO 3766:2006.



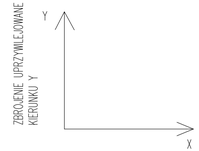

UWAGI

1. NINIEJSZE OPRACOWANIE STANOWI INTEGRALNĄ CZĘŚĆ PROJEKTU I MOŻE BYĆ ROZPATRYWANE WYŁĄCZNIE Z POZOSTAŁYMI BRANŻAMI ORAZ OPISEM TECHNICZNYM.
2. WSZELKIE WĄTPLIWOŚCI KONSULTOWAĆ Z PROJEKTANTEM.
3. WSZYSTKIE MATERIAŁY BUDOWLANE MUSZĄ POSIADAĆ ŚWIADECTWA DOPUSZCZAJĄCE JE DO UŻYTKOWANIA.

BETON C20/25 (B25)
KLASA EKSPOZYCJI XC1
STAL ZBROJENIOWA
AIIIN – B500SP – PRĘTY GŁÓWNE
AIIIN – B500SP – PRĘTY MONTAŻOWE
MIN. OTULINA DO LICA PRĘTA GŁÓWNEGO 2.5cm

Biuro architektoniczne
Ewelina Wesołowska
98-273 Klonowa
ul. Leśna 28 A
tel. 607 091 770

OBIEKT : Przebudowa i rozbudowa budynku garażu Ochotniczej Straży Pożarnej w Mielcuchach o zaplecze higieniczno-sanitarne i pomieszczenia gospodarcze wraz z niezbędną infrastrukturą techniczną, ID: 301801_2.0004.375/5, 301801_2.0004.375/3, 301801_2.0004.375/1,301801_2.0004.375/7

INWESTOR : Gmina Czajków
Czajków 39
63-524 Czajków

RYSUNEK : RYSUNEK ZBROJENIOWY POZ. PS 1.1

Skala : 1:50

KONSTRUKTOR : dr inż. Szymon Langier
Uprawnienia bud. nr LOD/1721/PWOK/11

Data : 09.2026r.

SPRAWDZAJĄCY : mgr inż. Anna Bodana
Uprawnienia bud. nr LOD/5194/PWBKb/23

Branża : Konstrukcja

Nr rys. : K.9