PROJEKT ZAGOSPODAROWANIA TERENU ROZBUDOWY DROGI POWIATOWEJ NR 0307T
W M. ZALEZIANKA
ARKUSZ NR 1 SKALA 1:500

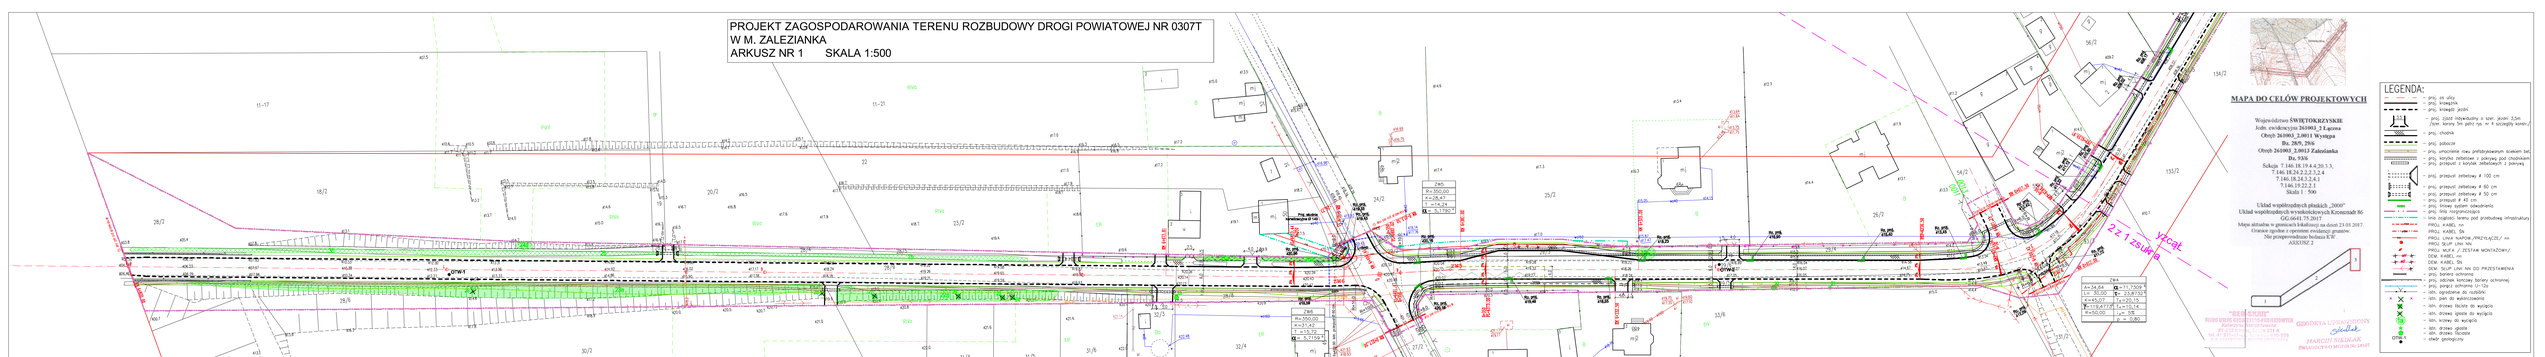
PZ
PZ
PZ