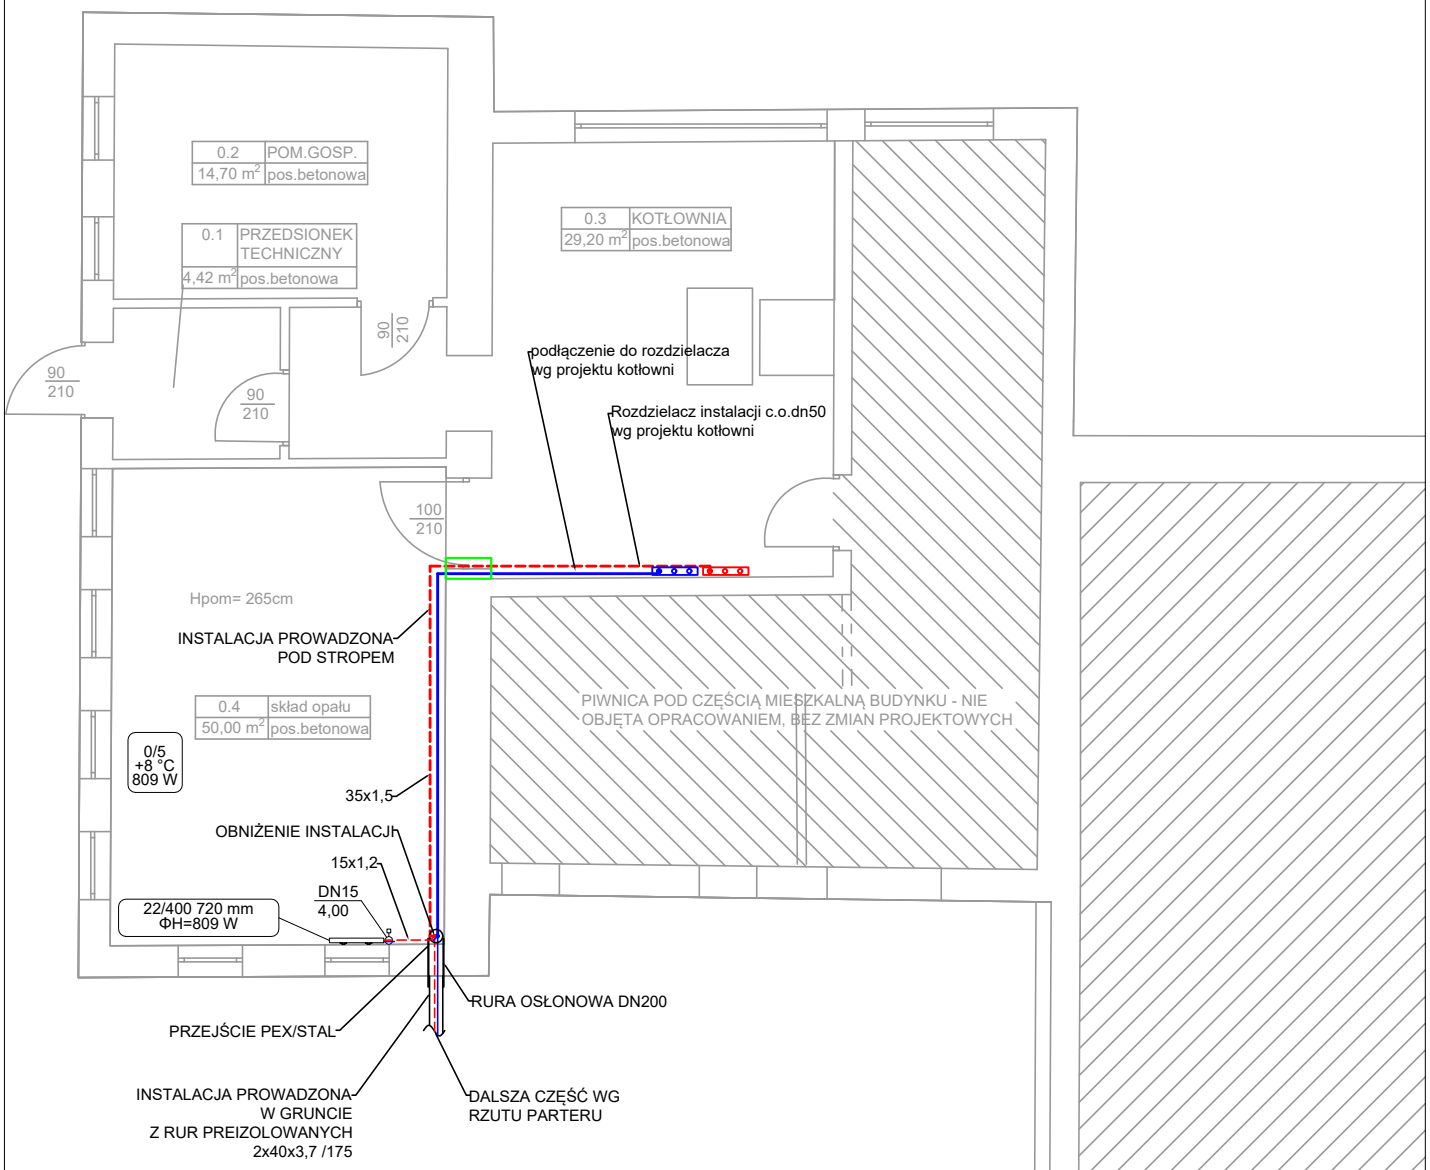


ZESTAWIENIE POMIESZCZEŃ PIWNICY

Nr.	Nazwa	pow.użytkowa [m2]
0.1	Korytarz	4,42
0.2	Pom. gospodarcze	14,7
0.3	Kotłownia	29,20
0.4	Skład opału	50,00
	RAZEM	98,32

LEGENDA:

- PROJ. INSTALACJA C.O. Z RUR STALOWYCH (POD STROPEM)
- PROJ. INSTALACJA C.O. Z RUR STALOWYCH (PODŁĄCZENIA GRZEJ
- PROJ. GRZEJNIK PŁYTOWY (ZASILANIE BOCZNE)
- PRZEJŚCIE PPOŻ

1.Projekt rozpatrywać łącznie z opisem technicznym.

2.Wszelkie prace należy prowadzić zgodnie z zasadami sztuki budowlanej, szczegółowymi zaleceniami polskich przepisów i norm branżowych, atestów i dopuszczeń do stosowania oraz według zaleceń i zgodnie z technologiami producentów wszelkich wyrobów i systemów stosowanych w realizacji projektu.

3.Niniejsza dokumentacja stanowi część opracowania wielobranżowego. Dokumentację wielobranżową należy rozpatrywać jako całość.

4.Nie należy prowadzić robót w oparciu o dokumentację jednej branży bez sprawdzenia ich odniesień do pozostałych branż.

5.Przed przystąpieniem do prac budowlanych wszystkie wymiary należy sprawdzić w naturze. W przypadku stwierdzenia niezgodności należy zwrócic sie do Projektanta.

6.Wszelkie propozycje rozwiązań zamiennych należy uzgodnić i uzyskać akceptację Inwestora dla ich wprowadzenia.

PRAWA AUTORSKIE ZASTRZEŻONE



Pracownia Projektowa KRESKA
Joanna Mazurek

CO - 01

OBIEKT: BUDYNEK CENTRUM USŁUG SPOŁECZNYCH

ADRES: obr. BĘSIA, dz. nr 214, gm. KOLNO

SKALA 1:100

DATA 09.2026

RZUT PIWNICY - INSTALACJA C.O.

INST. SANITARNE	mgr inż. Bartosz Sowa	upr.nr WAM/0131/POOS/13	
SPRAWDZAJĄCY	mgr inż. Karolina Dąbrowska	upr.nr WAM/0129/PWOS/13	