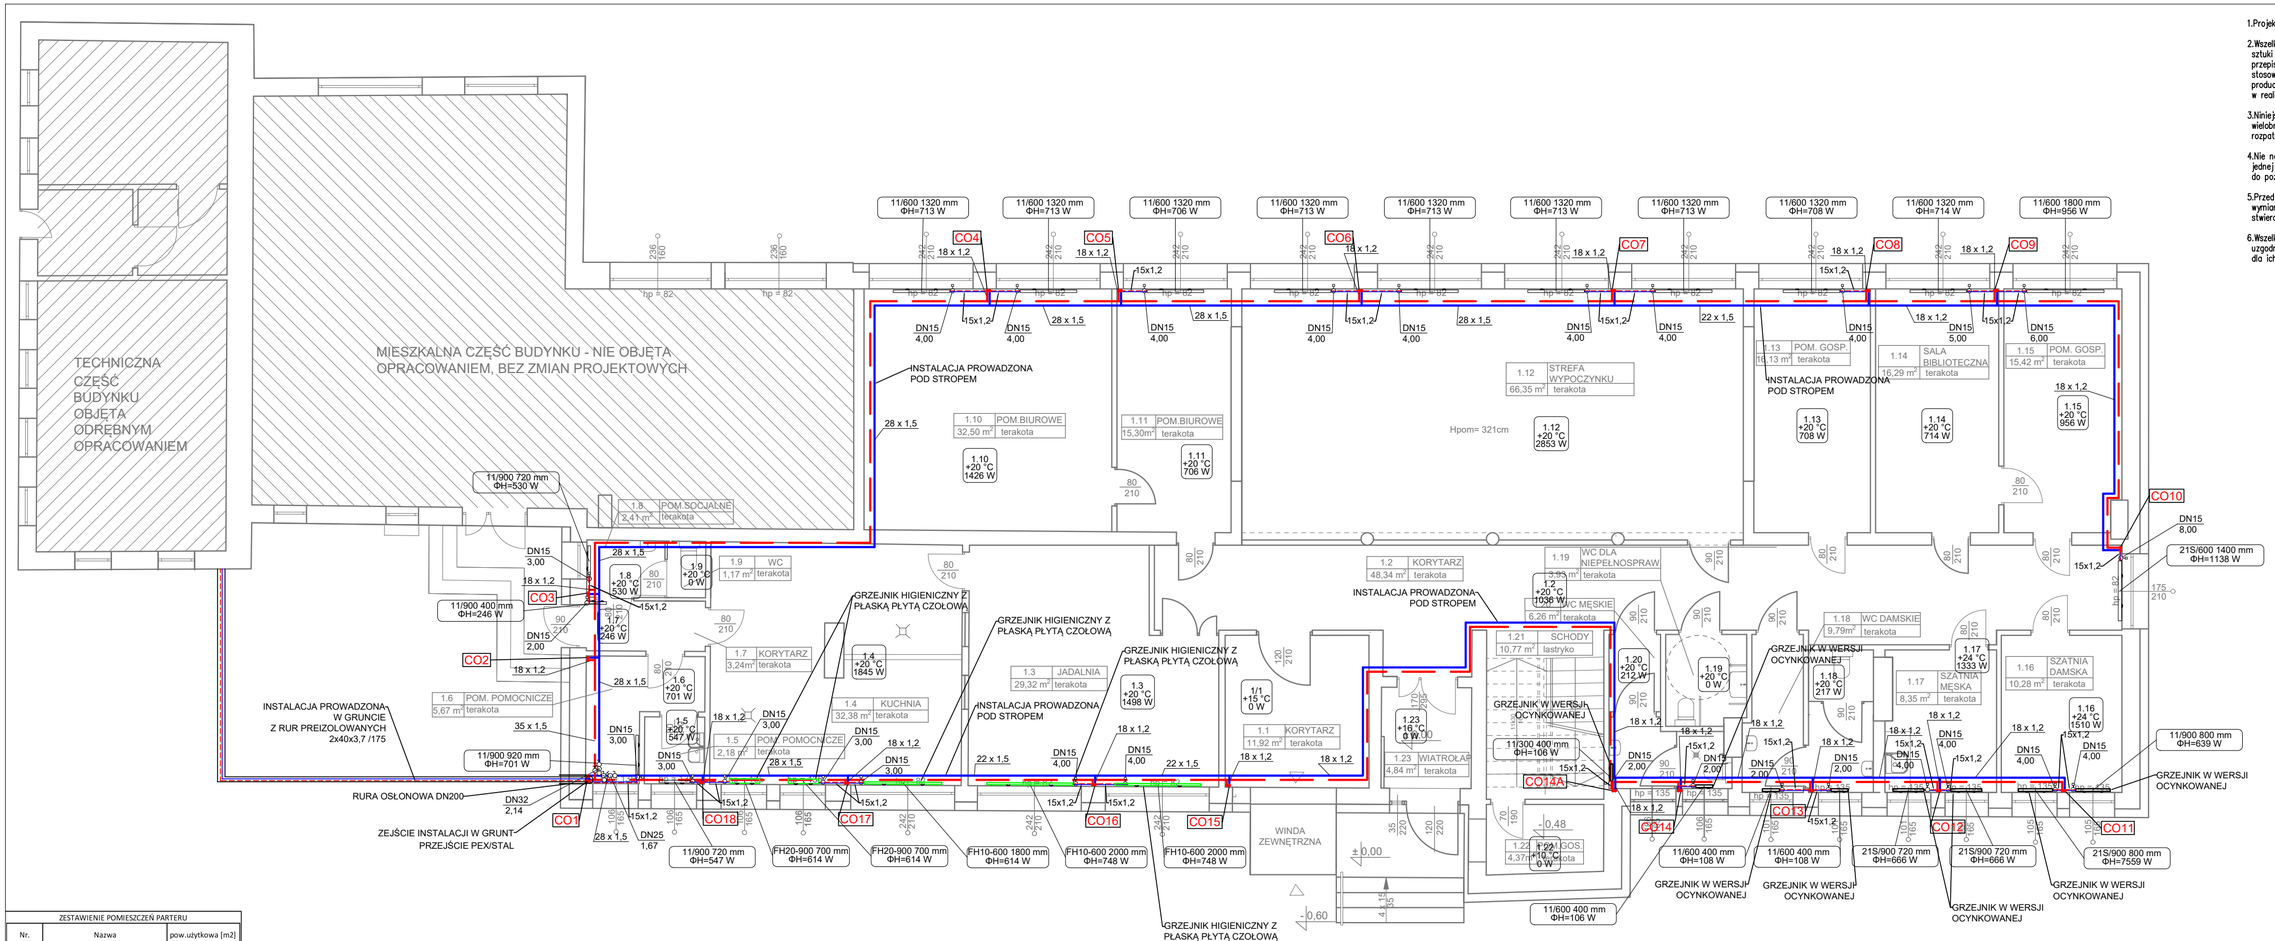


1.Projekt rozpatrywać łącznie z opisem technicznym.

2.Wszelkie prace należy prowadzić zgodnie z zasadami sztuki budowlanej, szczegółowymi zaleceniami polskich przepisów i norm branżowych, atestów i dopuszczeń do stosowania oraz według zaleceń i zgodnie z technologiami producentów wszelkich wyrobów i systemów stosowanych w realizacji projektu.

3.Niniejsza dokumentacja stanowi część opracowania wielobranżowego. Dokumentację wielobranżową należy rozpatrywać jako całość.

4.Nie należy prowadzić robót w oparciu o dokumentację jednej branży bez sprawdzenia ich odniesień do pozostałych branż.

5.Przed przystąpieniem do prac budowlanych wszystkie wymiary należy sprawdzić w naturze. W przypadku stwierdzenia niezgodności należy zwrócić się do Projektanta.

6.Wszelkie propozycje rozwiązań zamiennych należy uzgodnić i uzyskać akceptację Inwestora dla ich wprowadzenia.

ZESTAWIENIE POMIESZCZEŃ PARTERU

Nr.	Nazwa	pow.użytkowa [m2]
1.1	Wiatrołap	11,92
1.2	Korytarz	48,34
1.3	Jadalnia	29,32
1.4	Kuchnia	32,38
1.5	Pom. pomocnicze	2,18
1.6	Pom. pomocnicze	5,67
1.7	Korytarz	3,24
1.8	Pom. socjalne	2,54
1.9	WC	1,04
1.10	Pom. biurowe	32,5
1.11	Pom. biurowe	15,3
1.12	Otwarta strefa wypoczynku	66,35
1.13	Pom. gospodarcze	16,13
1.14	Sala biblioteczna	16,29
1.15	Pom. gospodarcze	15,42
1.16	Szatnia damska	10,28
1.17	Szatnia męska	8,35
1.18	WC damskie	9,79
1.19	WC dla niepełnosprawnych	3,93
1.20	WC męskie	6,26
1.21	Schody	10,77
1.22	Pom. gospodarcze	4,37
1.23	Korytarz	4,84
	RAZEM	357,21

LEGENDA:

- PROJ. INSTALACJA C.O. Z RUR STALOWYCH (POD STROPEM/ W STREFIE SUFITU PODWIESZANEGO)
- PROJ. INSTALACJA C.O. Z RUR STALOWYCH (PODŁĄCZENIA GRZEJNIKÓW)
- PROJ. GRZEJNIK PŁYTOWY (ZASILANIE BOCZNE)
- PROJ. GRZEJNIK PŁYTOWY W WERSJI OCYNKOWANEJ (ZASILANIE BOCZNE)
- PROJ. GRZEJNIK PŁYTOWY HIGIENICZNY Z PŁASKĄ PŁYTĄ CZOŁOWĄ (ZASILANIE BOCZNE)
- PROJ. ZAWÓR TERMOSTATYCZNY Z NASTAWĄ WSTĘPNĄ
- PROJ. ZAWÓR REGULACYJNY Z NASTAWĄ WSTĘPNĄ
- PROJ. ZAWÓR KULOWY ODCINAJĄCY
- CO - PROJ. PION INSTALACJI C.O. Z RUR STALOWYCH

PRAWA AUTORSKIE ZASTRZEŻONE

Pracownia Projektowa KRESKA
Joanna Mazurek

OBIEKT:	BUDYNEK CENTRUM USŁUG SPOŁECZNYCH
ADRES:	obr. BĘSIA, dz. nr 214, gm. KOLNO

RZUT PARTERU - INSTALACJA C.O.

CO - 02
SKALA 1:100
DATA 09.2026

INST. SANITARNE	mgr inż. Bartosz Sowa	upr.nr WAM/0131/POOS/13	
SPRAWDZAJĄCY	mgr inż. Karolina Dąbrowska	upr.nr WAM/0129/PWOS/13	