1.Projekt rozpatrywać łącznie z opisem technicznym.


2.Wszelkie prace należy prowadzić zgodnie z zasadami sztuki budowlanej, szczegółowymi zaleceniami polskich przepisów i norm branżowych, atestów i dopuszczeń do stosowania oraz według zaleceń i zgodnie z technologiami producentów wszelkich wyrobów i systemów stosowanych w realizacji projektu.

3.Niniejsza dokumentacja stanowi część opracowania wielobranżowego. Dokumentację wielobranżową należy rozpatrywać jako całość.

4.Nie należy prowadzić robót w oparciu o dokumentację jednej branży bez sprawdzenia ich odniesień do pozostałych branż.


5.Przed przystąpieniem do prac budowlanych wszystkie wymiary należy sprawdzić w naturze. W przypadku stwierdzenia niezgodności należy zwrócić się do Projektanta.

6.Wszelkie propozycje rozwiązań zamiennych należy uzgodnić i uzyskać akceptację Inwestora dla ich wprowadzenia.

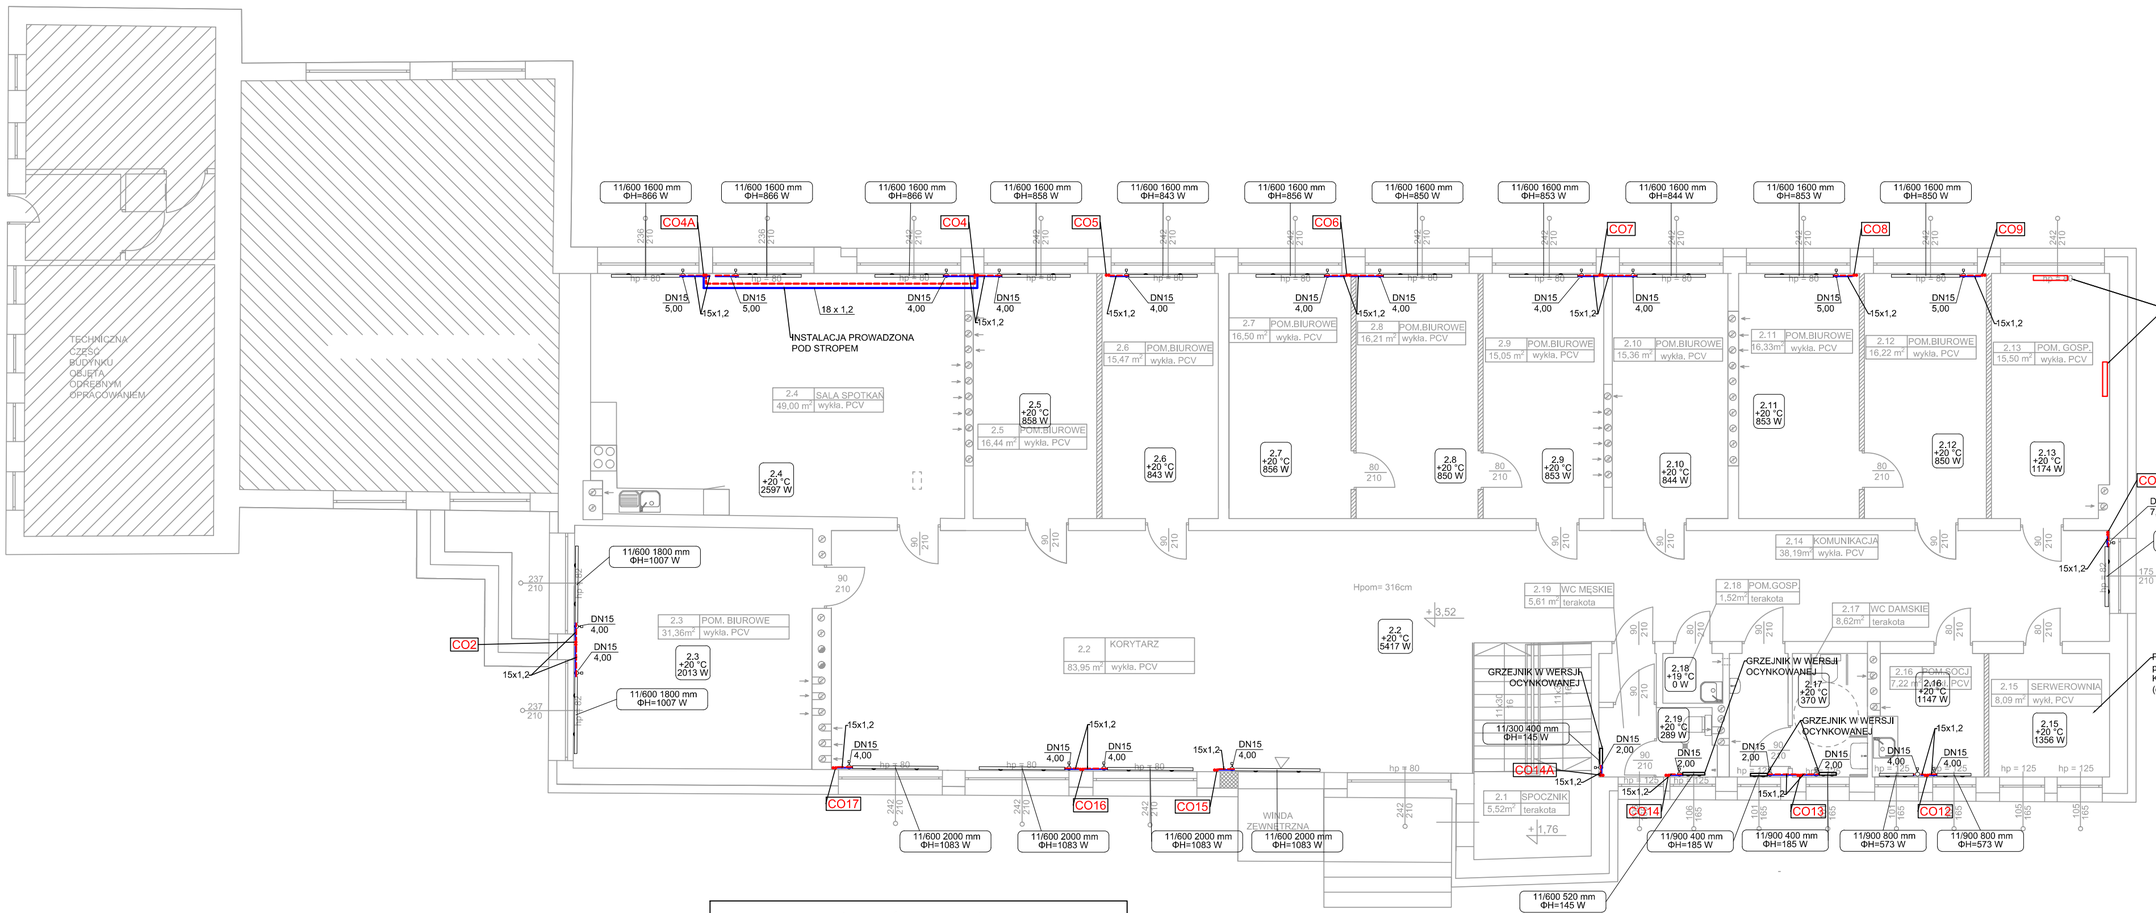


## SZCZEGÓŁ ZAKOŃCZENIA PIONÓW C.O.

### SCHEMAT MONTAŻU ODPOWIETRZNIKÓW

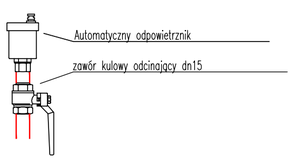


## LEGENDA:

- PROJ. INSTALACJA C.O. Z RUR STALOWYCH (POD STROPEM/ W STREFIE SUFITU PODWIESZANEGO)
- PROJ. INSTALACJA C.O. Z RUR STALOWYCH (PODŁĄCZENIA GRZEJNIKÓW)
- PROJ. GRZEJNIK PŁYTOWY (ZASILANIE BOCZNE)
- PROJ. GRZEJNIK PŁYTOWY W WERSJI OCYNKOWANEJ (ZASILANIE BOCZNE)
- PROJ. ZAWÓR TERMOSTATYCZNY Z NASTAWĄ WSTĘPNĄ
- CO - PROJ. PION INSTALACJI C.O. Z RUR STALOWYCH

ZESTAWIENIE POMIESZCZEŃ PARTERU

| Nr. | Nazwa | pow.użytkowa [m2] |
|---|---|---|
| 2.1 | Spocznik | 5,52 |
| 2.2 | Otwarta strefa wypoczynku | 83,95 |
| 2.3 | Pom. biurowe | 31,36 |
| 2.4 | Klub seniora | 49,00 |
| 2.5 | Pom. biurowe | 16,44 |
| 2.6 | Pom. biurowe | 15,47 |
| 2.7 | Pom. biurowe | 16,50 |
| 2.8 | Pom. biurowe | 16,21 |
| 2.9 | Pom. biurowe | 15,05 |
| 2.10 | Pom. biurowe | 15,36 |
| 2.11 | Pom. biurowe | 16,33 |
| 2.12 | Pom. biurowe | 16,22 |
| 2.13 | Pom. biurowe | 15,50 |
| 2.14 | Komunikacja | 38,19 |
| 2.15 | Serwerownia | 8,09 |
| 2.16 | Pom. socjalne | 7,22 |
| 2.17 | WC damskie | 8,62 |
| 2.18 | Pom. gospodarcze | 1,52 |
| 2.19 | WC męskie | 5,61 |
| | RAZEM | 382,16 |

PRAWA AUTORSKIE ZASTRZEŻONE

Pracownia Projektowa KRESKA
Joanna Mazurek

CO - 03

OBIEKT: BUDYNEK CENTRUM USŁUG SPOŁECZNYCH

ADRES: obr. BĘSIA, dz. nr 214, gm. KOLNO

SKALA 1:100

DATA 09.2026

RZUT PIĘTRA - INSTALACJA C.O.

| | | |
|---|---|---|
| INST. SANITARNE | mgr inż. Bartosz Sowa | upr.nr WAM/0131/POOS/13 |
| SPRAWDZAJĄCY | mgr inż. Karolina Dąbrowska | upr.nr WAM/0129/PWOS/13 |