
LEGENDA:

- PROJ. PODPOSADZKOWA INSTALACJA KANALIZACJI SANITARNEJ SN8 lita
- ISTNIEJĄCA ZEWNĘTRZNA INSTALACJA KANALIZACJI SANITARNEJ
- WPUST PODŁOGOWY
- KS 1 — OZNACZENIE PIONU KANALIZACJI SANITARNEJ
- OTWORY TRANSFEROWE W DRZWIACH
- WENTYLATOR ŁAZIENKOWY

UWAGA!

- W przypadku gdy istniejące mieszkania przyległe do budynku CUS posiadają wpięta instalacje kanalizacji sanitarnej do likwidowanej instalacji w w/w budynku należy je przepiąć do projektowanej instalacji kanalizacji sanitarej bądź wykonać nową niezależną instalację do studni kontrolno-rewizyjnej zlokalizowanej na działce Inwestora.

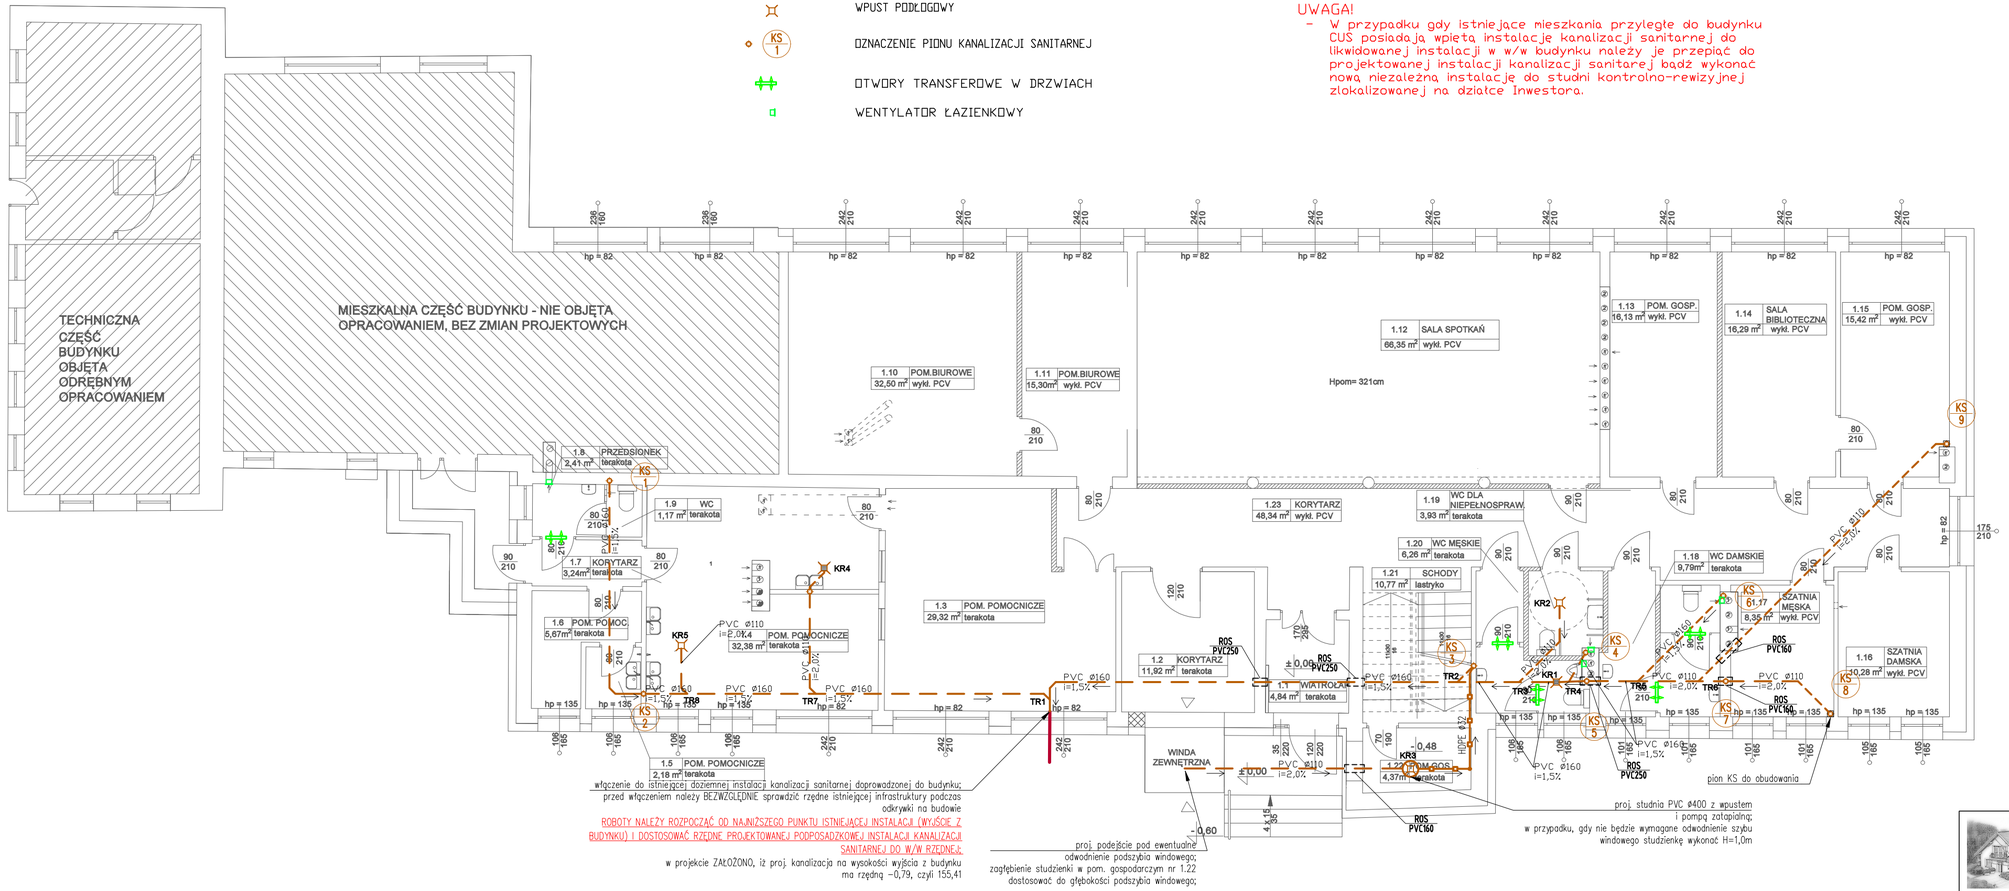

LEGENDA:

- istniejące ściany
- nowe ściany

PRAWA AUTORSKIE ZASTRZEŻONE

Pracownia Projektowa KRESKA
Joanna Mazurek

		S - 02
OBIEKT:	BUDYNEK CENTRUM USŁUG SPOŁECZNYCH	SKALA 1:100
ADRES:	obr. BĘSIA, dz. nr 214, gm. KOLNO	DATA 09.2026

RZUT PARTERU - INSTALACJA KANALIZACJI SANITARNEJ

INST. SANITARNE	mgr inż. Bartosz Sowa	upr.nr WAM/0131/POOS/13
SPRAWDZAJĄCY	mgr inż. Karolina Dąbrowska	upr.nr WAM/0129/PWOS/13