LEGENDA:

PROJ. PRZEWODY ODPROWADZAJĄCE SKROPLINY GRAWITACYJNIE

GAS — PROJ. INSTALACJA FREONOWA CIECZ/GAZ W IZOLACJI PROWADZONA POD STROPEM/W PRZESTRZENI SUFITU PODWIESZANEGO

PROJ. INSTALACJA WC, WZ, CYRKULACJI PROWADZONA W POSADZCE

WPUST PODŁOGOWY


KS 1 — OZNACZENIE PIONU KANALIZACJI SANITARNEJ

W 1 — PION WODOCIĄGOWY

OTWORY TRANSFEROWE W DRZWIACH

WENTYLATOR ŁAZIENKOWY DN100

UWAGA!
- Wszystkie przewody wodociągowe nie opisane - - rura wielowarstwowa - 16x2,0
- Zaprojektowane jednostki wewnętrzne klimatyzacji mają pracować naprzemiennie bądź w przypadku dużych zasyków ciepła od urządzeń w pomieszczeniu serwerowni jednocześnie.
- Należy odciąć istniejący dopływ wody zimnej do budynku CUS.

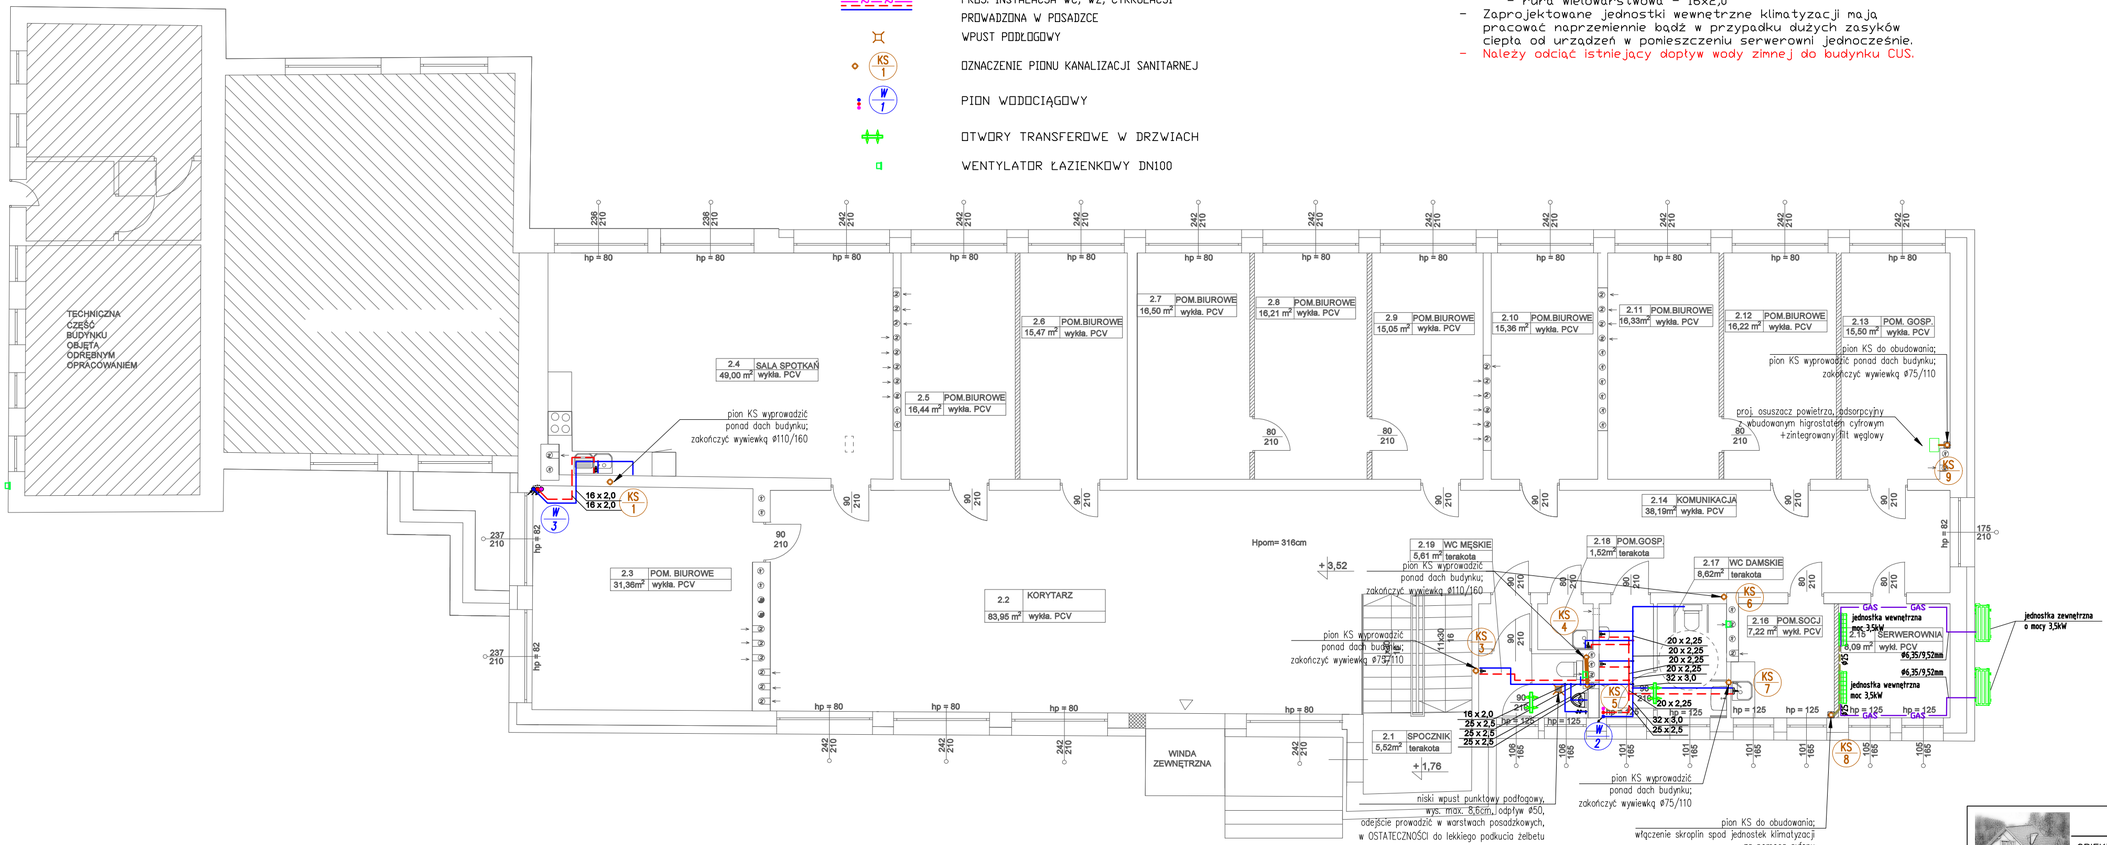

osuszacz powietrza
- stopnie wentylatora: 3
- pojemność zbiornika wodnego: 5l
- wydajność osuszania max: 9l/24h
- zalecany rozmiar węża: 11mm
- zużycie energii: 730W
- zasilanie: 220-240V, 50Hz
- objętość powietrza: 185 m³/h
- waga: 7,5kg
- wymiary: 34(szer) x 51,9(wys) x 23,2(dł) cm
- wydajność osuszacza 8,5l/24h, max 9l/24h
- zakres temp. max. 30°C / 80% RH
- rozmiar pomieszczenia: 20m³/50m³

jednostka zewnętrzna
- wydajność chłodzenia 3,5kW
- wydajność grzania 3,8kW
- pobór mocy chł. 1351W
- pobór mocy grz. 1190W
- SEER: 6,5 W/W
- SCOP: 4,1 W/W
- zasilanie: 220-240V/50Hz/1Ph
- poziom ciśnienia akustycznego: 56/53 dB (A) (w trybie cichej pracy)
- waga: 28,4kg
- wymiary: 797(dł) x 317(szer) x 398(wys) mm
- zakres temp. dla chł.: -15°C - +50°C
- zakres temp. dla grz. -25°C - +24°C

PRAWA AUTORSKIE ZASTRZEŻONE

Pracownia Projektowa KRESKA Joanna Mazurek

WS - 04

OBIEKT: BUDYNEK CENTRUM USŁUG SPOŁECZNYCH

ADRES: obr. BĘSIA, dz. nr 214, gm. KOLNO

SKALA 1:100

DATA 09.2026

RZUT PIĘTRA - INSTALACJA WOD-KAN I KLIMATYZACJI

INST. SANITARNE	mgr inż. Bartosz Sowa	upr.nr WAM/0131/POOS/13
SPRAWDZAJĄCY	mgr inż. Karolina Dąbrowska	upr.nr WAM/0129/PWOS/13