


Projekt Zagospodarowania Terenu

skala 1:500

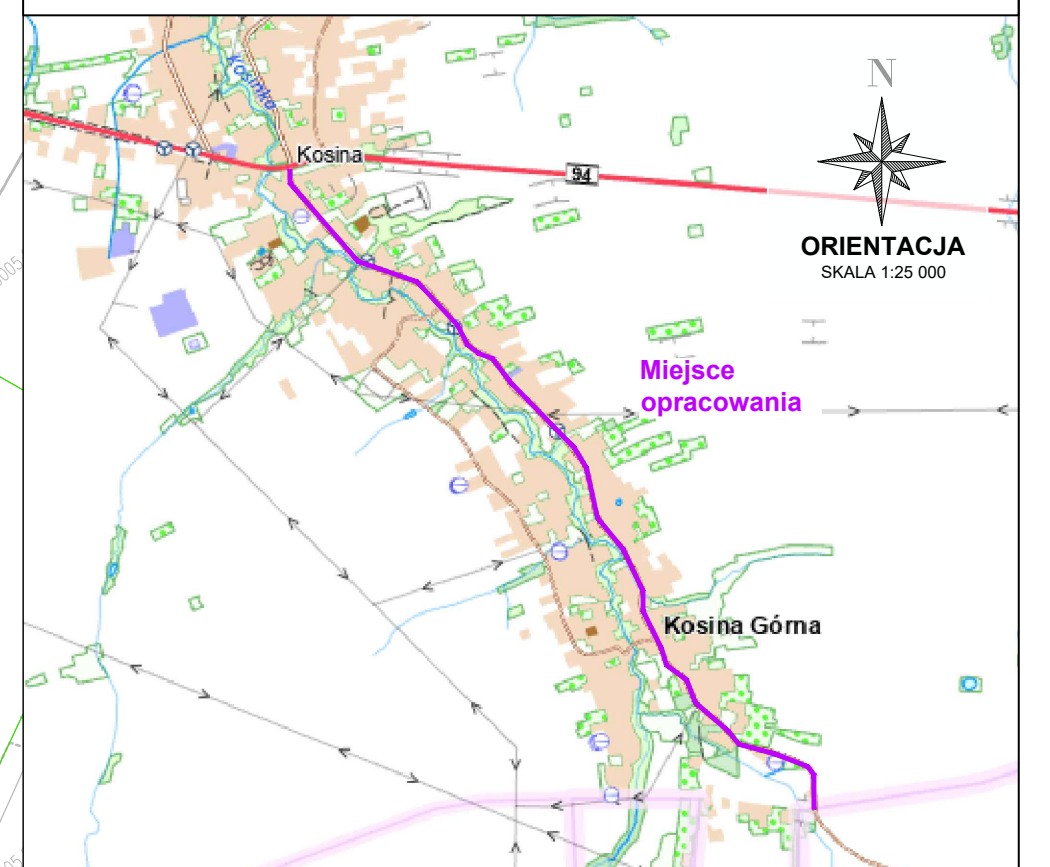

POWIERZCHNIA PRZEZNACZONA DO PRZEJECIA PRZEZ GMINE: 3153 M2

Branża drogowa

- naw. jezdni asfaltowej - nakładka
- naw. dróg dla pieszych (naw. kostka betonowa)
- naw. poszerzenia drogi dla pieszych (mijanka) betonowa kostka brukowa
- naw. zjazdów do posesji (KR1) (naw. kostka brukowa betonowa)
- skarpa rowu
- krawężnik betonowy na płask / pionowo / zaniżony
- obrzeże betonowe
- rów rozsączająco-odparowujące
- korytko krakowskie
- granica terenów niezbędnych dla obiektów budowlanych
- zakres MDCP
- pozostałe granice ewidencyjne
- granica projektowanego Pasa Drogowego (dz. oznaczone jako PsIV, RIVb)

Biuro projektowe:	PD PROJEKT INFRA PD Projekt INFRA Sp. z o. o. ul. Kwiatkowskiego 9/110, 37-450 Stalowa Wola tel. 880 452 837, email: bp.pdprojekt@gmail.com
Tytuł rysunku:	PROJEKT ZAGOSPODAROWANIA TERENU
Skala:	1:500
Projektant - br. drogowa	mgr inż. Paweł Dul — upr.: PDK/0292/PWOD/23
Inwestor:	Powiat Łańcucki ul. Mickiewicza 2, 37-100 Łańcut w imieniu którego działa: Zarząd Dróg Powiatowych w Łańcucie ul. Polna 3b, 37-100 Łańcut
Lokalizacja:	Droga powiatowa nr 1515R Żołynia - Białobrzegi - Kosina - Gać Obręb: 0005 KOSINA Jedn.: 181004_2 ŁAŃCUT
Stadium:	KONCEPCJA
Nazwa zadania:	Rozbudowa drogi powiatowej nr 1515R Żołynia - Białobrzegi - Kosina - (gr. powiatu) Gać na odcinku w Kosinie Górnej od skrzyżowania z DK94 do tzw. Klina.
Data:	kwiecień 2026 r.
Nr rysunku:	PZT-1