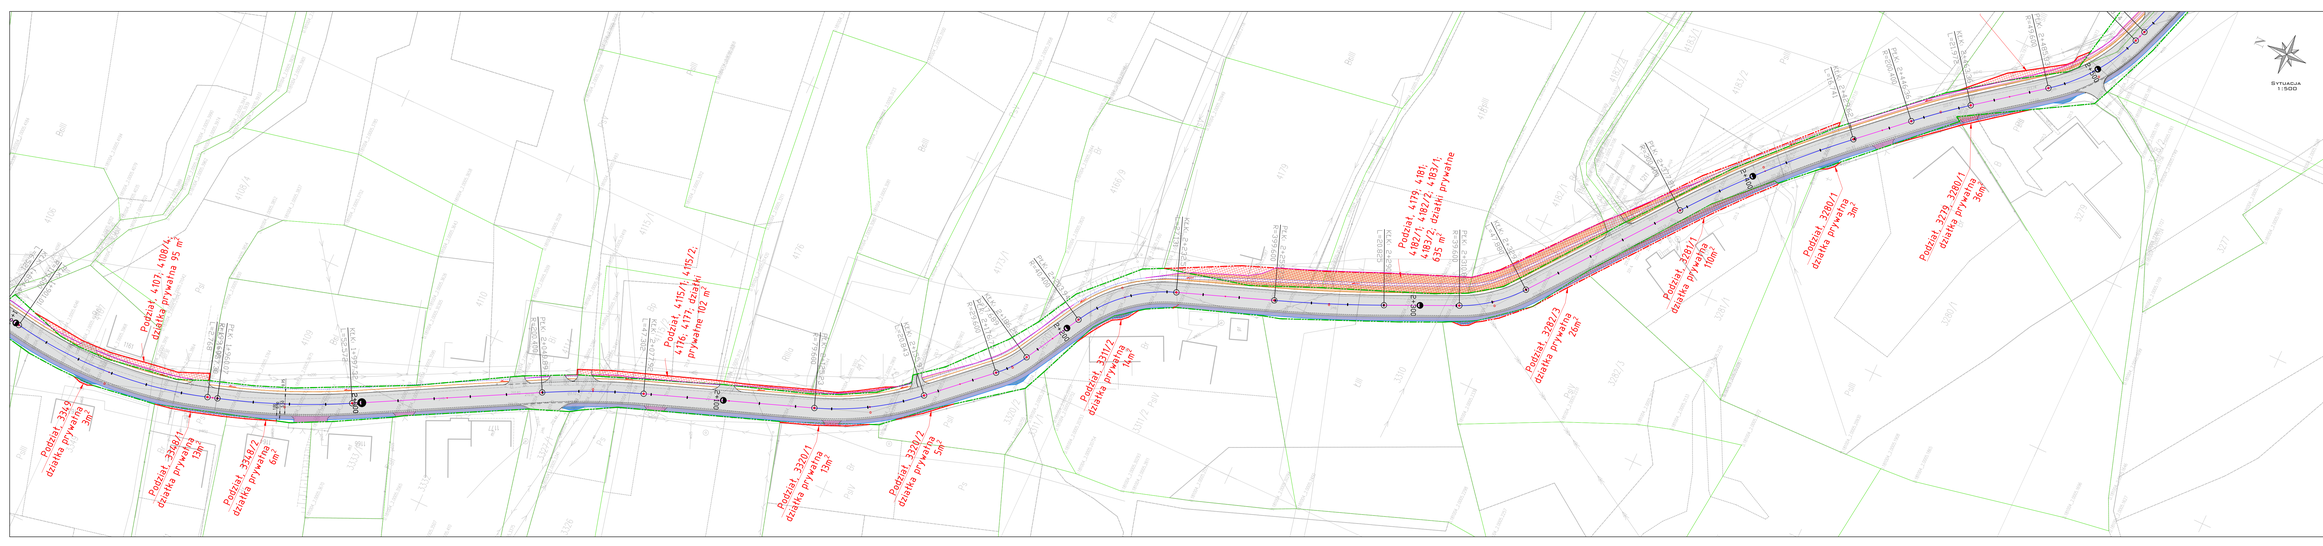

Podział: 3319
działka prywatna
3m²
Podział: 3318/1
działka prywatna
13m²
Podział: 3318/2
działka prywatna
6m²
Podział: 4107/1, 4108/1,4
działka prywatna 95 m²
Podział: 4115/1, 4115/2,
4116, 4117, działki
prywatne 102 m²
Podział: 3317/2
działka prywatna
14m²
Podział: 3320/1
działka prywatna
13m²
Podział: 3320/2
działka prywatna
5m²
Podział: 4178, 4181,
4182/1, 4182/2, 4183/1,
4185/2, 4186
działki prywatne
635 m²
Podział: 3282/3
działka prywatna
20m²
Podział: 3281/2
działka prywatna
10m²
Podział: 3280/1
działka prywatna
3m²
Podział: 3279, 3280/1
działka prywatna
36m²
SYTUACJA
1:500
Projekt Zagospodarowania Terenu
skala 1:500
Kosina
ORIENTACJA
SKALA 1:20 000
Miejsce opracowania
Kosina Góma
POWIERZCHNIA PRZEZNACZONA DO PRZEJĘCIA PRZEZ GMINĘ: 3153 M2
Branża drogowa
nw. jezdni asfaltowej - nakładka
nw. dróg dla pieszych bez kostki betonowej
nw. powierzchni drogi dla pieszych (ciągów) betonowa kostka brukowa
nw. zjazdów do posesji (DP) i nw. kostka brukowa betonowa
skarpa nasypu
krawężnik betonowy na ławie / ławach
obrzeże betonowe
rów odwadniający
korytko trawnikowe
granica terenów niedostępnych dla obiektów budowlanych
zakres MZDP
pozostałe granice ewidencyjne
granica projektowanego Pasa Drogowego (dz. oznaczone jako PoV, WnV)
Nazwa projektowa
PD Projekt INFRA Sp. z o. o.
ul. Aachenskiego 9/46, 01-419 Gliwice Abs
tel. 32 232 00 00, e-mail: biuro@projektinfra.com.pl
Projektant
Paweł Latusiński
Uprawnienia nr. 01/96 Łabuś
Weronika Wiśniewska
Zakład Usług Projektowych w Łabuś
ul. Polna 36, 77-100 Łabuś
Lokalizacja
Nazwa powiatowej nr 5108 Zrzyna -
Bandurowy - Kosina - Góra
Dzień: 0000-1/2084
Gmina: Wielka, 2, ŁABUŚ
Obiekt
KONCEPCJA
Nazwa zadania
Rozbudowa drogi powiatowej nr 5108 Zrzyna -
Bandurowy - Kosina - Góra na odcinku Zrzyna -
wlotowy w Kosinie Górnej od skrzyżowania z
DW94, km 10+ 900m
Tytuł rysunku
PROJEKT ZAGOSPODAROWANIA TERENU
Projektował / Projektant
mgr inż. Paweł Sal
upr. PDK-0210/POM/23
Skala
1:500
Data
kwiecień 2024 r.
Nr rysunku
PZT-2