


Projekt Zagospodarowania Terenu

skala 1:500

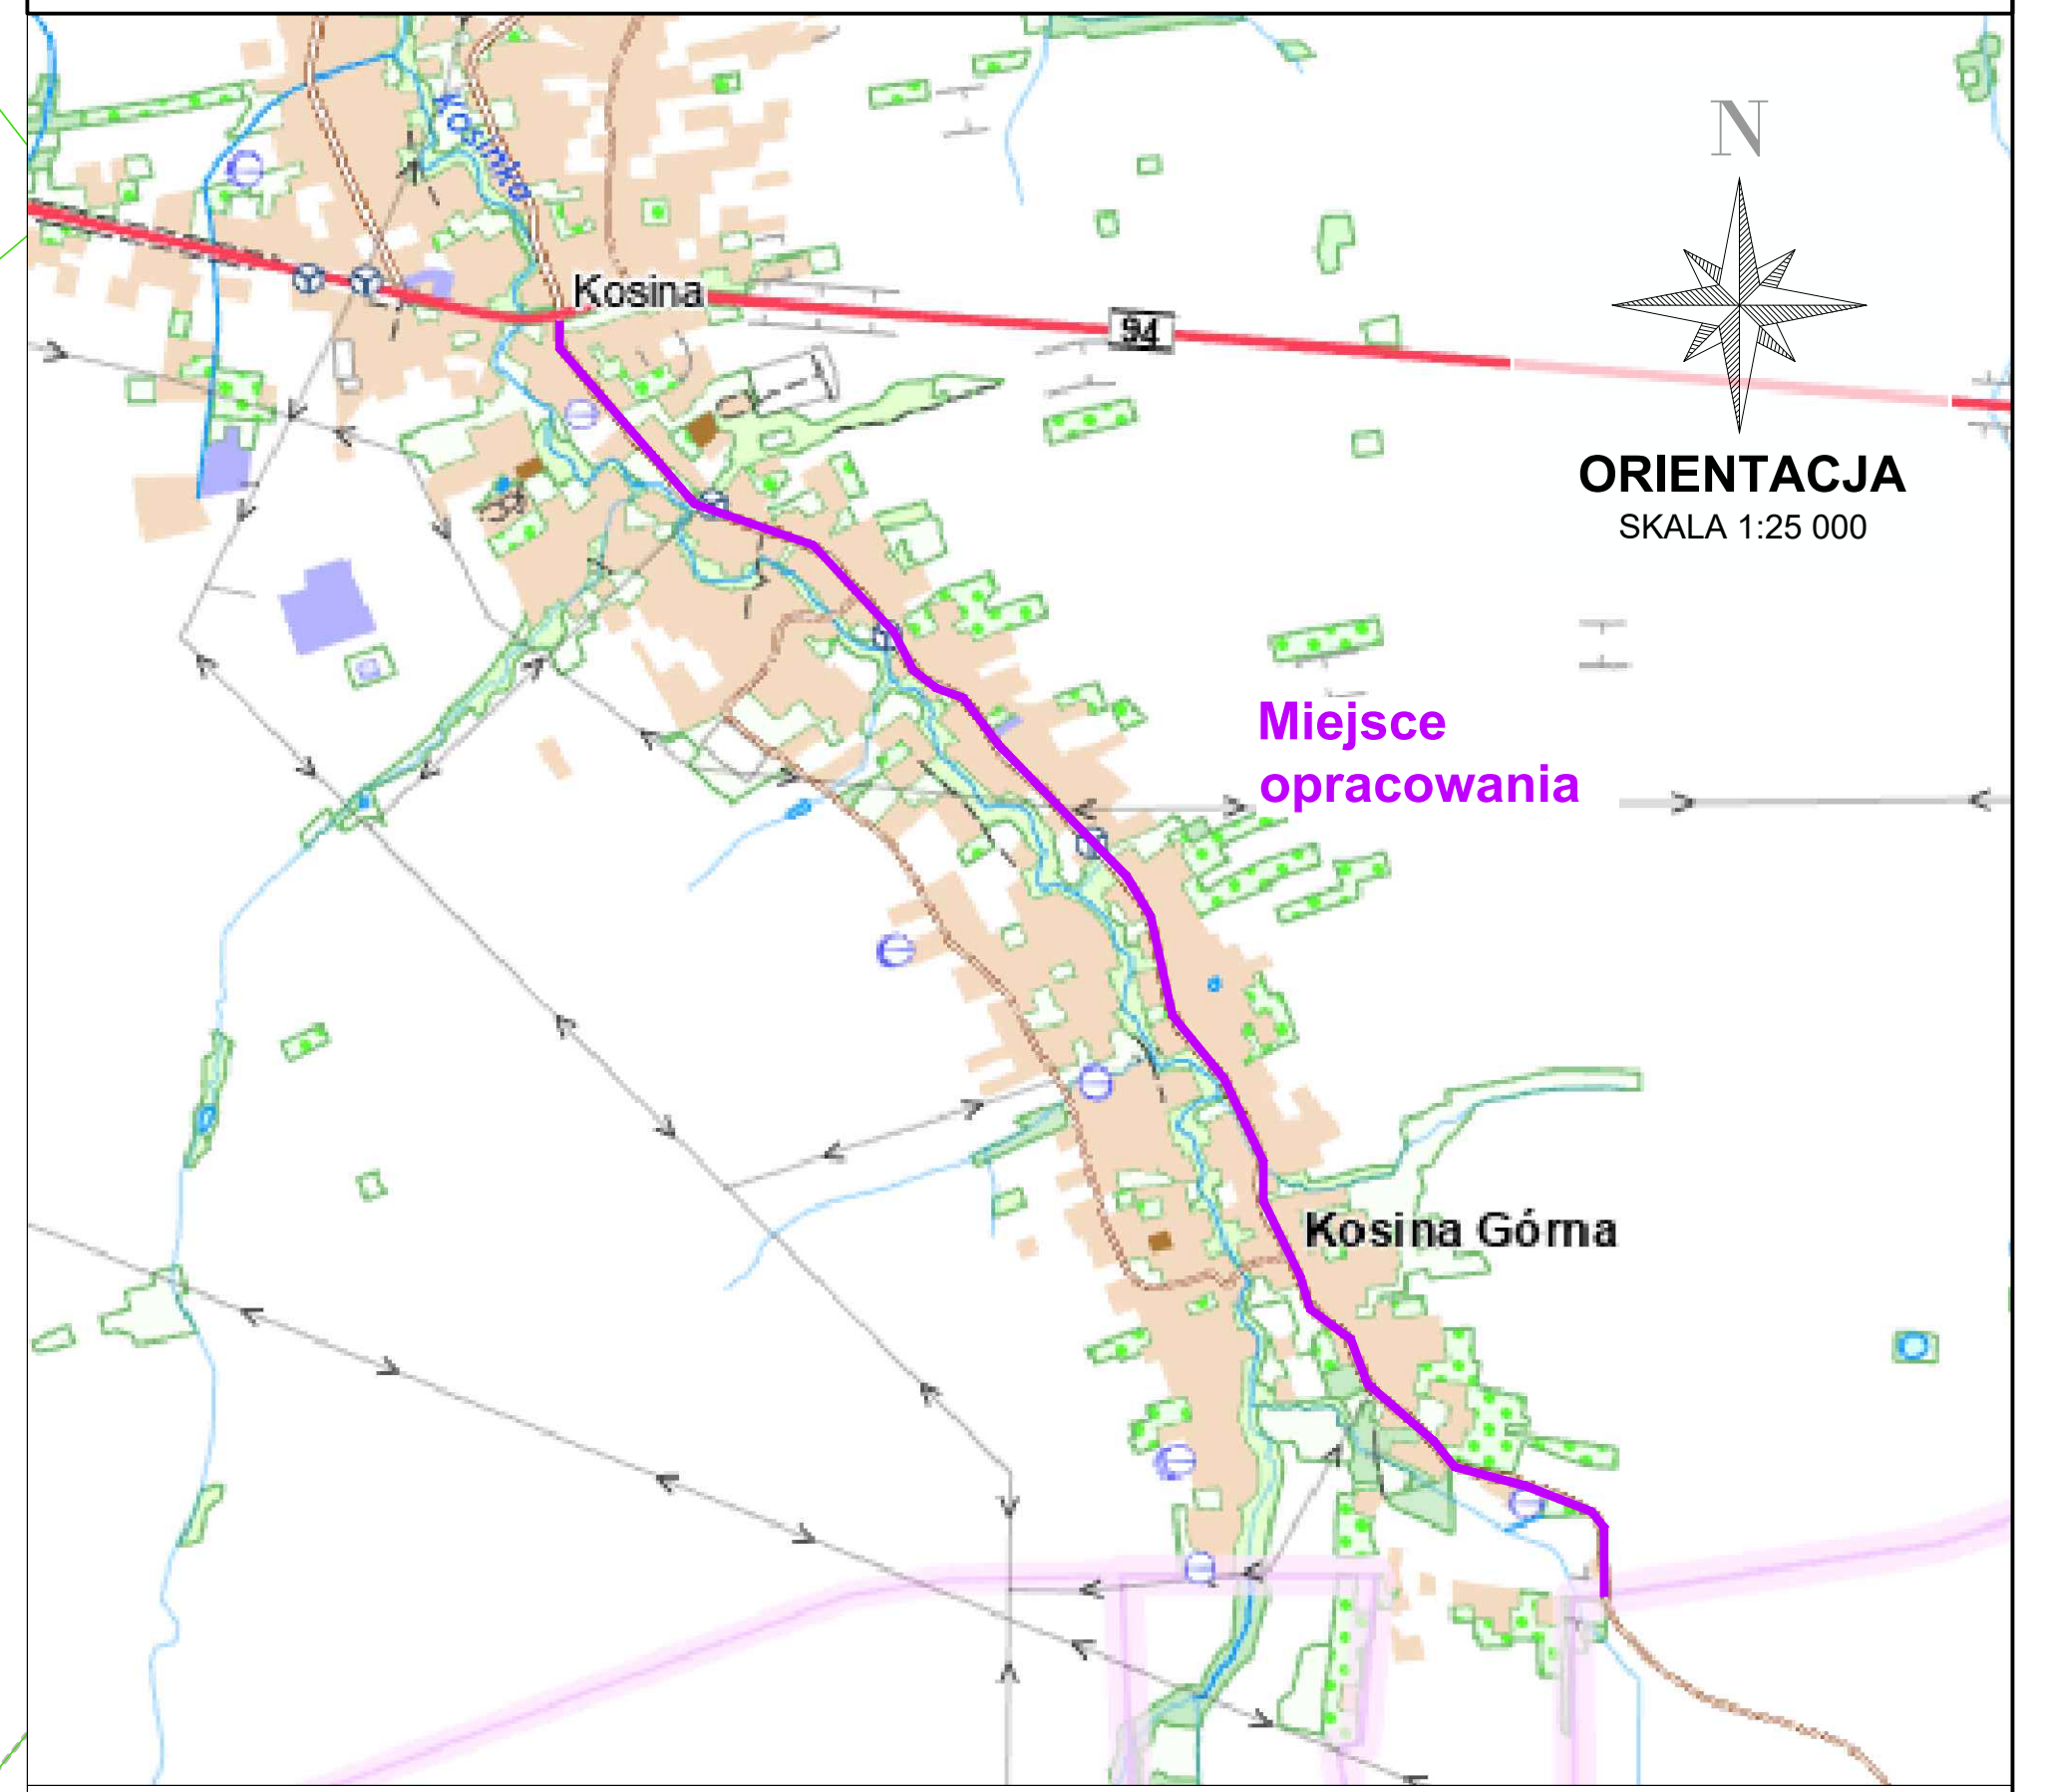

POWIERZCHNIA PRZEZNACZONA DO PRZEJECIA PRZEZ GMINE: 3153 M2

Branża drogowa

- naw. jezdni asfaltowej – nakładka
- naw. dróg dla pieszych (naw. kostka betonowa)
- naw. poszerzenia drogi dla pieszych (mijanka) betonowa kostka brukowa
- naw. zjazdów do posesji [KR1] (naw. kostka brukowa betonowa)
- skarpa rowu
- krawężnik betonowy na płask / pionowo / zaniżony
- obrzeże betonowe
- rów rozsączająco-odparowujące
- korytko krakowskie
- granica terenów niezbędnych dla obiektów budowlanych
- zakres MDCP
- pozostałe granice ewidencyjne
- granica projektowanego Pasa Dro (dz. oznaczone jako PsIV, RIVb)

Biuro projektowe: PD Projekt INFRA Sp. z o. o. ul. Kwiatkowskiego 9/110; 37-450 Stalowa Wola tel. 880 452 837; email: bp.pdprojekt@gmail.com	Tytuł rysunku: PROJEKT ZAGOSPODAROWANIA TERENU — Skala: 1:500
Inwestor: Powiat Łańcucki ul. Mickiewicza 2, 37-100 Łańcut w imieniu którego działa: Zarząd Dróg Powiatowych w Łańcucie ul. Polna 3b, 37-100 Łańcut	Projektant - br. drogowa: mgr inż. Paweł Dul upr.: PDK/0292/PWOD/23
Lokalizacja: Droga powiatowa nr 1515R Żołynia – Białobrzegi – Kosina – Gać Obręb: 0005 KOSINA Jedn.: 181004_2 ŁAŃCUT	
Stadium: KONCEPCJA	
Nazwa zadania: Rozbudowa drogi powiatowej nr 1515R Żołynia – Białobrzegi – Kosina – (gr. powiatu) Gać na odcinku w Kosinie Górnej od skrzyżowania z DK94 do tzw. Klina.	Data: kwiecień 2026 r. — Nr rysunku: PZT-4