
nie podlegający opracowaniu

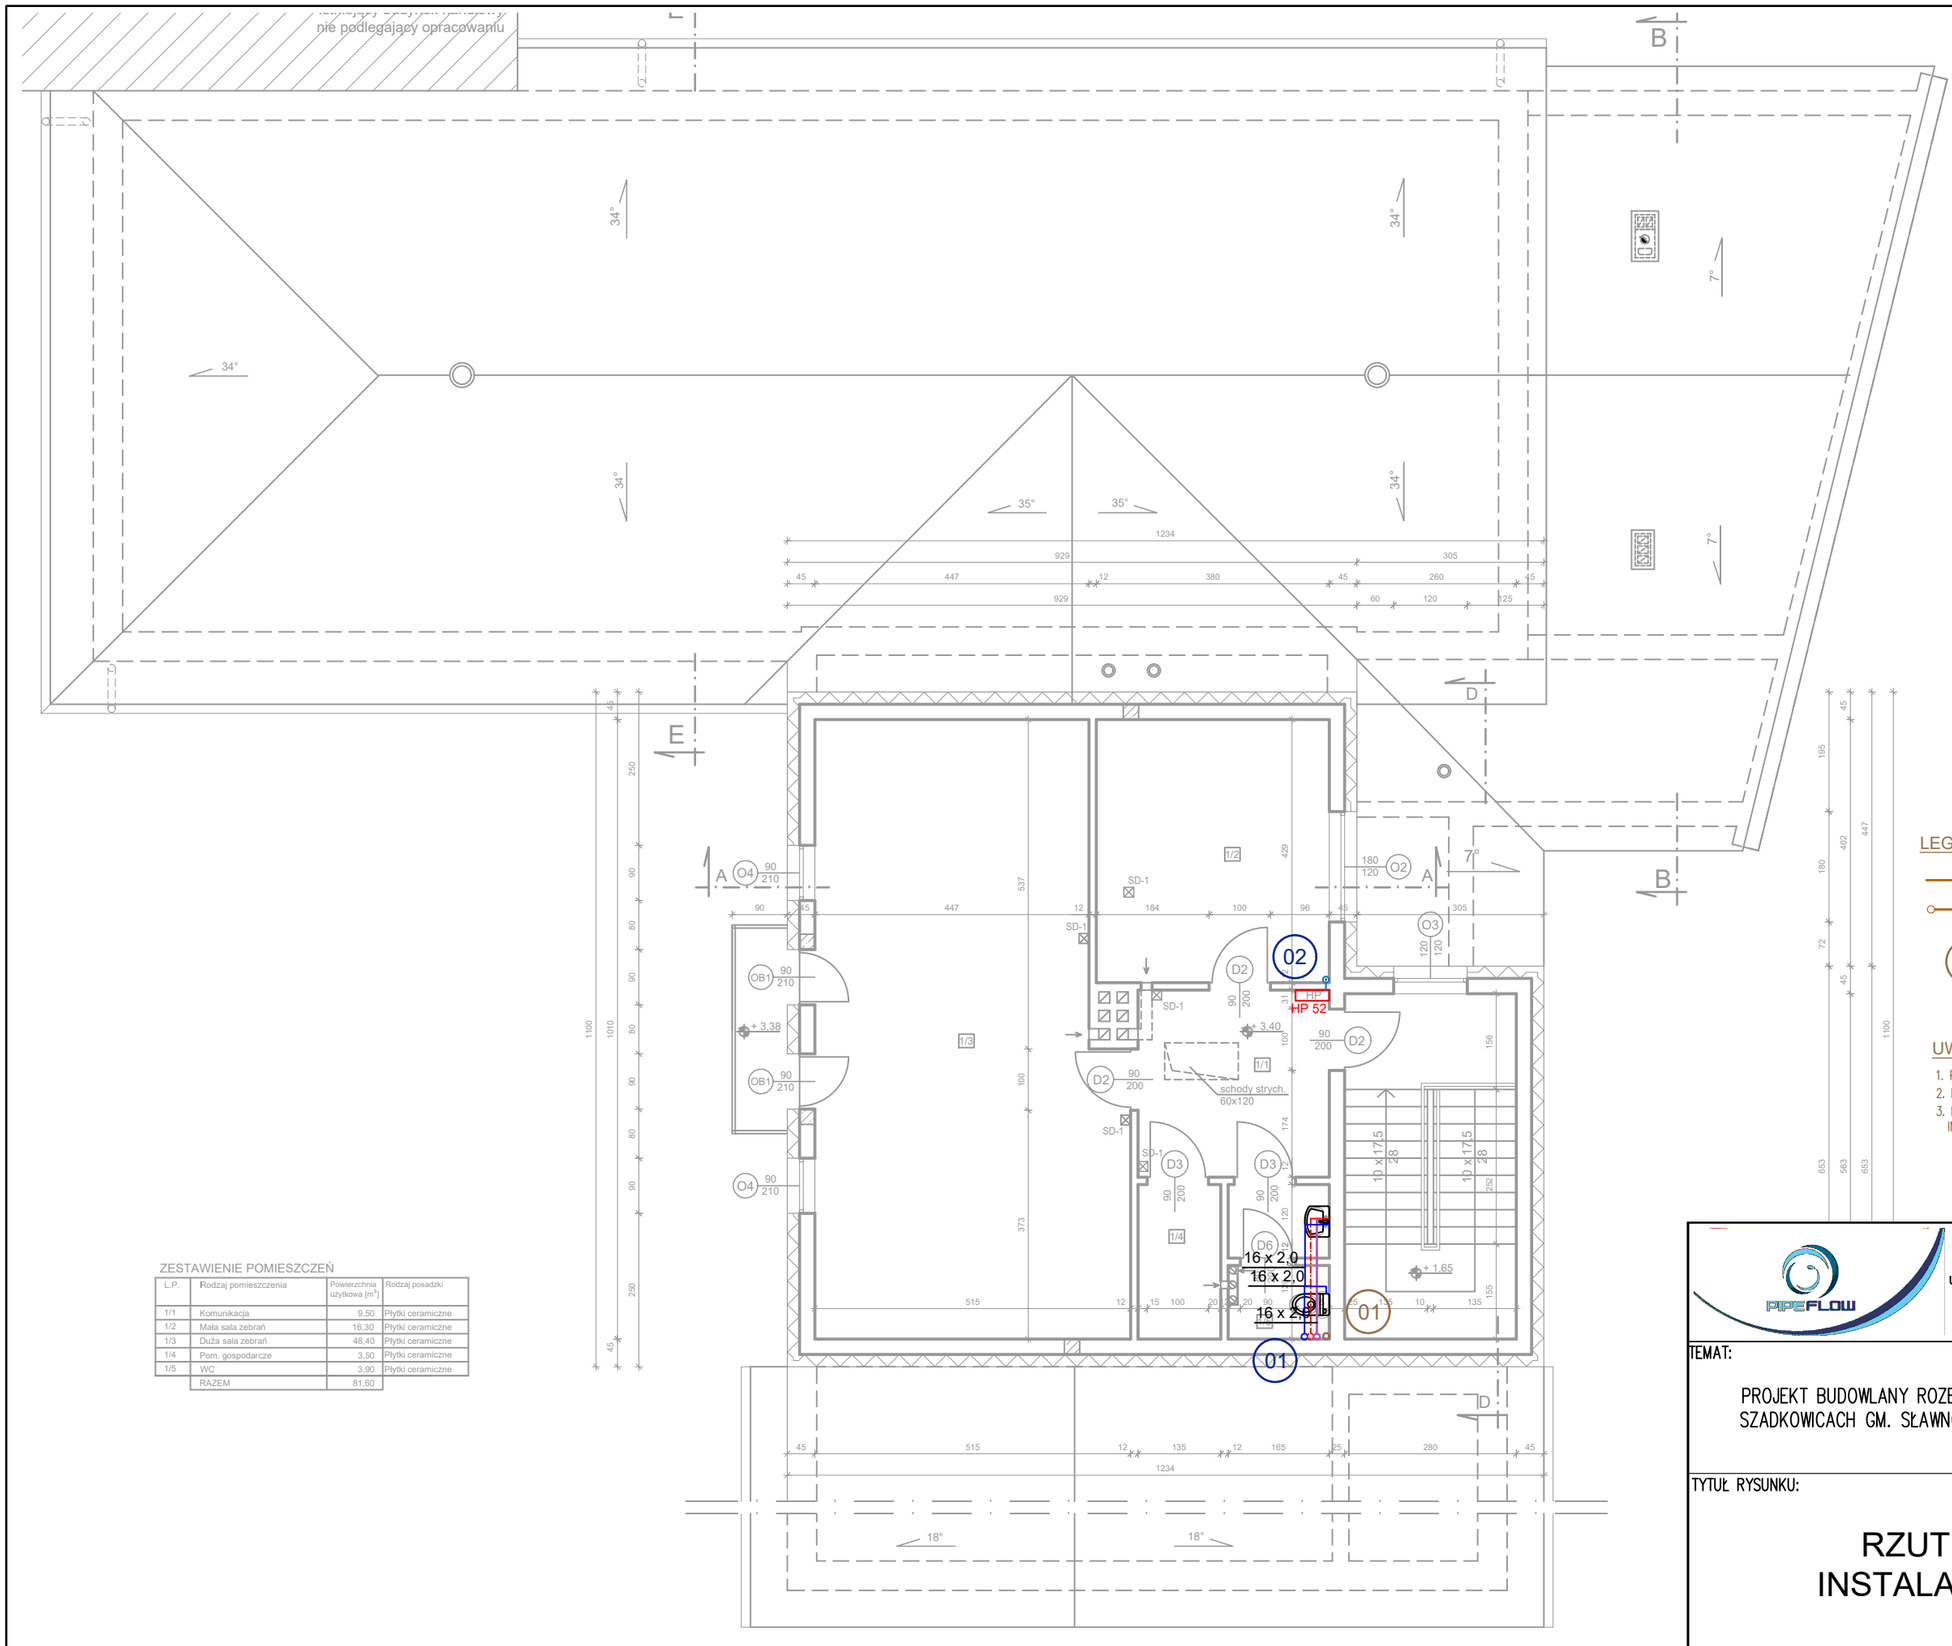

LEGENDA:

- KANALIZACJA BYTOWA–RURY PVC
- ZMIANA TRASY KANAŁU W GÓRĘ
- 01 — OZNACZENIE PIONU KANALIZAJI SANITARNEJ
- ZN — ZAWÓR NAPOWIETRZAJĄCY

UWAGI:

1. PODEJŚCIA POD PRZYBORY SANITARNE PROWADZIĆ ZE SPADKIEM MIN.2%
2. PODEJŚCIA POD PRZYBORY SANITARNE O ŚREDNICACH ZGODNYCH Z POLSKĄ
3. PRZEJŚCIA KANAŁÓW PRZEZ PRZEGRODY BUDOWLANE WYKONAĆ W INDYWIDUALNYCH RURACH PRZEPUSTOWYCH–PVC

ZESTAWIENIE POMIESZCZEŃ

L.P.	Rodzaj pomieszczenia	Powierzchnia użytkowa [m²]	Rodzaj posadzki
1/1	Komunikacja	9,50	Płytki ceramiczne
1/2	Mała sala zebrań	16,30	Płytki ceramiczne
1/3	Duża sala zebrań	48,40	Płytki ceramiczne
1/4	Pom. gospodarcze	3,50	Płytki ceramiczne
1/5	WC	3,90	Płytki ceramiczne
	RAZEM	81,60	

Biuro Projektowe PIPE FLOW
Kamil Różycki
ul.Narutowicza 53/7, 97-300 Piotrków Trybunalski
NIP: 771-224-44-81 REGON: 591882367
tel. 961-66-44-10 e-mail: biuro@ pipeflow.pl

TEMAT:

PROJEKT BUDOWLANY ROZBUDOWY I NADBUDOWY BUDNYKU OSP W SZADKOWICACH GM. SŁAWNO W ZAKRESIE INSTALACJI SANITARNYCH

TYTUŁ RYSUNKU:

RZUT PODDASZA
INSTALACJA WOD-KAN

PROJEKTANT:	mgr.inż. Kamil Różycki upr.LOD/0468/PODS/06	DATA: 07.2015	PODPIS:	SKALA: 1:100
SPRAWDZAJĄCY:	mgr.inż. Jakub Szajewski upr.LOD/1605/POOS/11	DATA: 07.2015	PODPIS:	NR RYS: WK-2