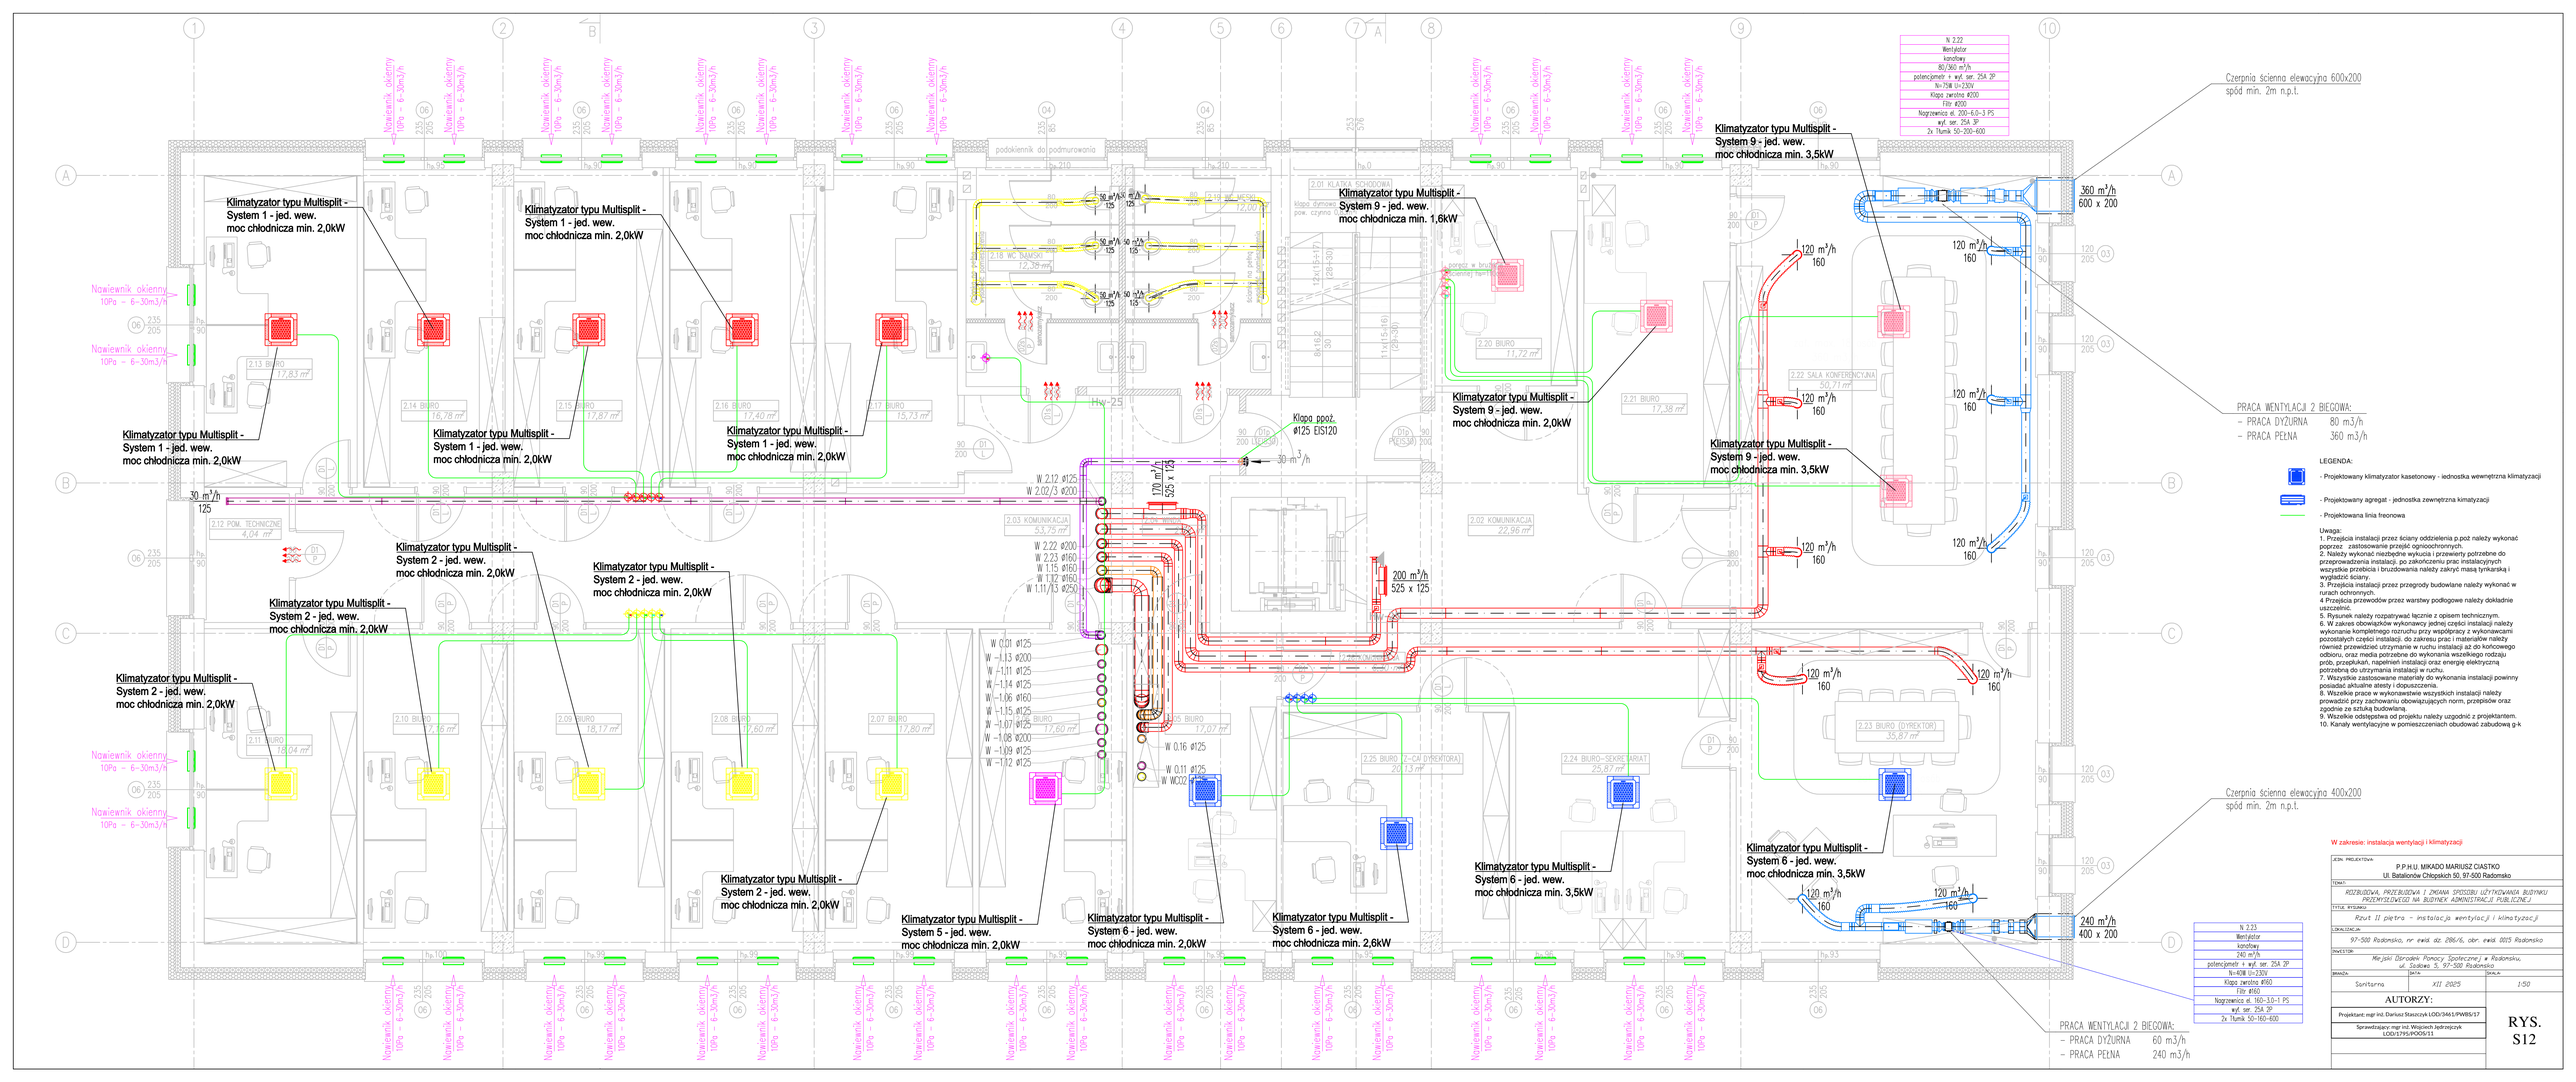

Klimatyzator typu Multisplit - System 1 - jed. wew. moc chłodnicza min. 2,0kW
Klimatyzator typu Multisplit - System 2 - jed. wew. moc chłodnicza min. 2,0kW
Klimatyzator typu Multisplit - System 5 - jed. wew. moc chłodnicza min. 2,0kW
Klimatyzator typu Multisplit - System 6 - jed. wew. moc chłodnicza min. 2,0kW
Klimatyzator typu Multisplit - System 6 - jed. wew. moc chłodnicza min. 2,6kW
Klimatyzator typu Multisplit - System 9 - jed. wew. moc chłodnicza min. 1,6kW
Klimatyzator typu Multisplit - System 9 - jed. wew. moc chłodnicza min. 2,0kW
Klimatyzator typu Multisplit - System 9 - jed. wew. moc chłodnicza min. 3,5kW
Klimatyzator typu Multisplit - System 6 - jed. wew. moc chłodnicza min. 3,5kW
Nawiewnik okienny 10Pa – 6–30m3/h
Czerpnia ścienna elewacyjna 600x200 spód min. 2m n.p.t.
Czerpnia ścienna elewacyjna 400x200 spód min. 2m n.p.t.
PRACA WENTYLACJI 2 BIEGOWA:
– PRACA DYŻURNA 80 m3/h
– PRACA PEŁNA 360 m3/h
LEGENDA:
- Projektowany klimatyzator kasetonowy - jednostka wewnętrzna klimatyzacji
- Projektowany agregat - jednostka zewnętrzna kimatyzacji
- Projektowana linia freonowa
Uwaga:
1. Przejścia instalacji przez ściany oddzielenia p.poż należy wykonać poprzez zastosowanie przejść ogniochronnych.
2. Należy wykonać niezbędne wykucia i przewierty potrzebne do przeprowadzenia instalacji, po zakończeniu prac instalacyjnych wszystkie przebicia i bruzdowania należy zakryć masą tynkarską i wygładzić ściany.
3. Przejścia instalacji przez przegrody budowlane należy wykonać w rurach ochronnych.
4 Przejścia przewodów przez warstwy podłogowe należy dokładnie uszczelnić.
5. Rysunek należy rozpatrywać łącznie z opisem technicznym.
6. W zakres obowiązków wykonawcy jednej części instalacji należy wykonanie kompletnego rozruchu przy współpracy z wykonawcami pozostałych części instalacji. do zakresu prac i materiałów należy również przewidzieć utrzymanie w ruchu instalacji aż do końcowego odbioru, oraz media potrzebne do wykonania wszelkiego rodzaju prób, przepłukań, napełnień instalacji oraz energię elektryczną potrzebną do utrzymania instalacji w ruchu.
7. Wszystkie zastosowane materiały do wykonania instalacji powinny posiadać aktualne atesty i dopuszczenia.
8. Wszelkie prace w wykonawstwie wszystkich instalacji należy prowadzić przy zachowaniu obowiązujących norm, przepisów oraz zgodnie ze sztuką budowlaną.
9. Wszelkie odstępstwa od projektu należy uzgodnić z projektantem.
10. Kanały wentylacyjne w pomieszczeniach obudować obudową g-k
W zakresie: instalacja wentylacji i klimatyzacji
JEDN. PROJEKTOWA: P.P.H.U. MIKADO MARIUSZ CIASTKO Ul. Batalionów Chłopskich 50, 97-500 Radomsko
TEMAT: MODERNIZACJA, PRZEBUDOWA I ZMIANA SPOSOBU UŻYTKOWANIA BUDYNKU PRZEMYSŁOWEGO NA BUDYNEK ADMINISTRACJI PUBLICZNEJ
TYTUŁ RYSUNKU: Rzut II piętra - instalacja wentylacji i klimatyzacji
LOKALIZACJA: 97-500 Radomsko, nr ewid. dz. 286/6, obr. ewid. 0015 Radomsko
INWESTOR: Miejski Ośrodek Pomocy Społecznej w Radomsku, ul. Sosnowa 5, 97-500 Radomsko
BRANŻA: Sanitarna
DATA: XII 2025
SKALA: 1:50
AUTORZY:
Projektant: mgr inż. Dariusz Staszczyk LOD/3661/PWBS/17
Sprawdzający: mgr inż. Wojciech Jędrzejczyk LOD/1795/POOS/11
RYS. S12