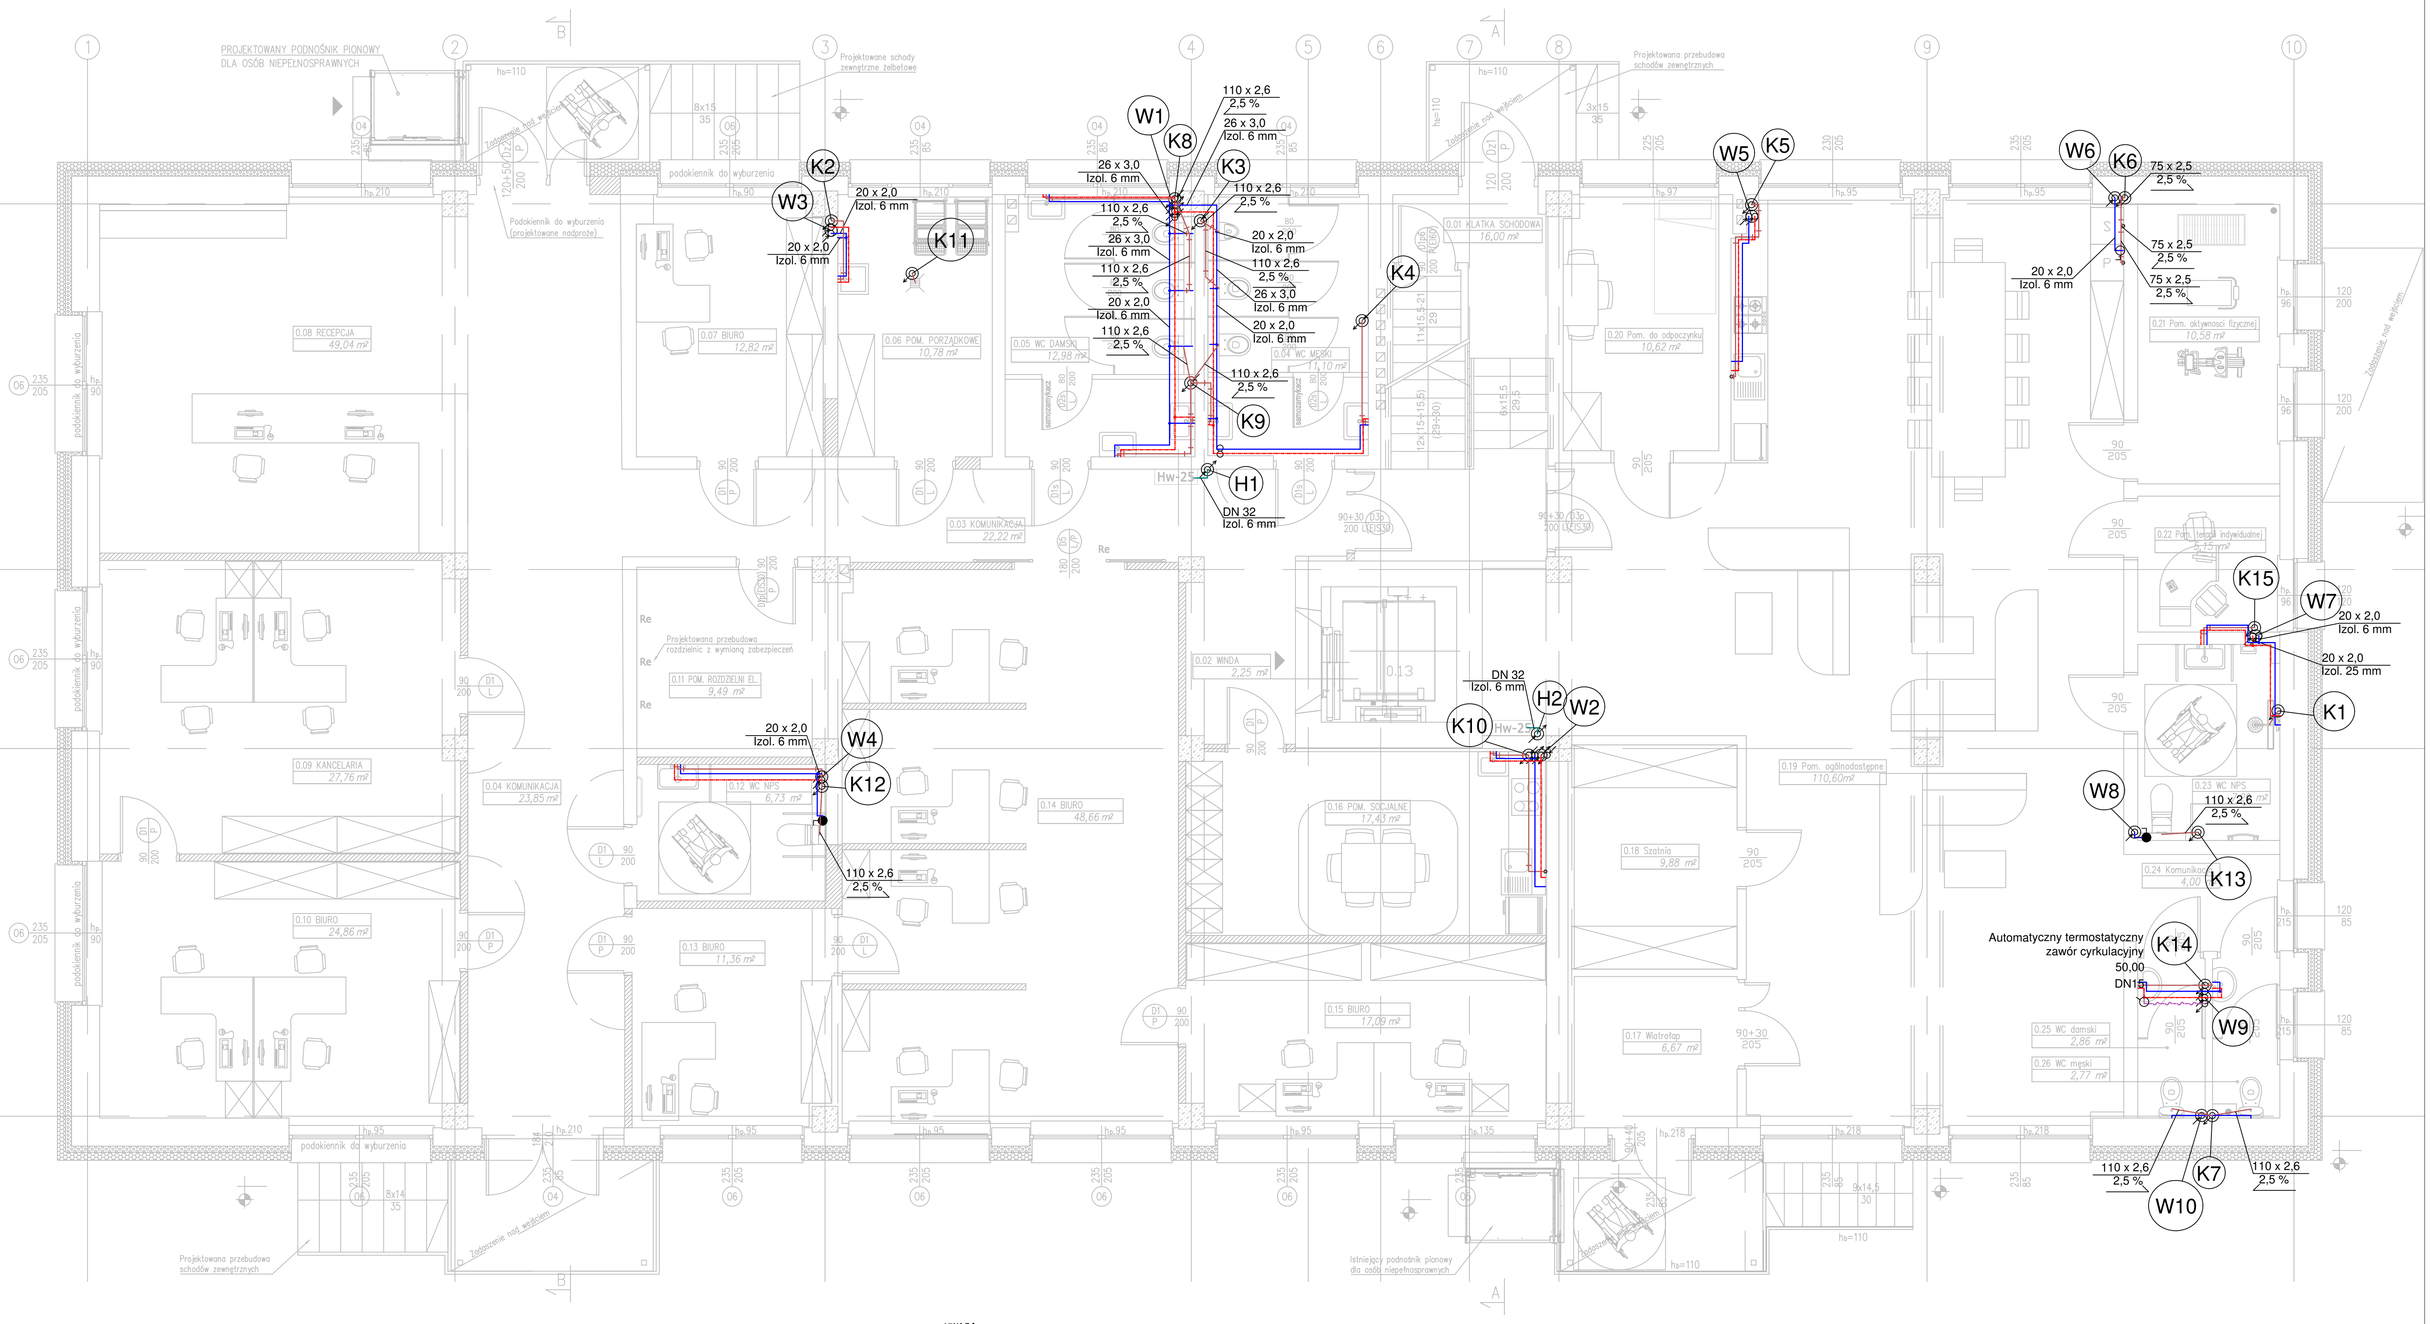


LEGENDA:

- projektowana instalacja wody zimnej z rur PE-RT/AL/PE-RT
- projektowana instalacja ciepłej wody użytkowej z rur PE-RT/Al/PE-RT
- projektowana instalacja cyrkulacji ciepłej wody użytkowej z rur PE-RT/Al/PE-RT
- projektowana instalacja P.POŻ z rur stalowych

W1 - projektowany pion instalacji wodociągowej

H1 - projektowany pion instalacji P.POŻ.

20 x 2,0 / Izol. 25 mm - opis średnica zewn. x gr. ścianki - gr. izolacji

- Projektowana instalacja kanalizacji sanitarnej z rur PP-HT pod posadzką z rur PVC-U, piony wykonać z rur niskoszumowych

K1 - Projektowany pion instalacji kanalizacji sanitarnej z rur PP-HT

110 x 2,6 / 1,5 % - opis średnica zewn. x gr. ścianki - spadek

Hw-25 - Projektowany hydrant wewnętrzny „25" z wężem półsztywnym L=30,0 m umieszczony w szafce hydrantowej dodatkowo wyposażonej w gaśnice proszkową

UWAGA:
Wszystkie nieopisane działki:
ZW - 16 x 2,0 mm Izol. 6 mm
CWU i CCWU - 16 x 2,0 mm Izol. 25 mm
Kanalizacji - 50 x 2,5 mm
Wszystkie zawory czerpalne ze złączką do węża wyposażyć w zawór antyskażeniowy typu HA216
Piony wentylacyjne kanalizacji sanitarnej z rur PP-HT - wynieść ponad dach i zakończyć kominkiem kanalizacyjnym
1. Należy odtworzyć istniejące zabudowy instalacji wodociągowej i kanalizacyjnej.
2. Przejścia do przyborów prowadzić w bruzdach ściennych w otulinie izolacyjnej
3. Przejścia instalacji przez ściany oddzielenia p.poż należy wykonać poprzez zastosowanie przejść ogniochronnych.
4. Na odejściu instalcji wodnej na cele socjalno-bytowe należy zastosować zawór priorytetu
5. Podejścia kanalizacyjne układać ze spadkiem min. 2%
6. Przed przejściem przewodów spustowych w przewody odpływowe należy zastosować czyszczaki.
7. Podejscia do przyborów sanitarnych dłuższe niż 3m należy wyposażyć w zawory napowietrzające.
8. Należy wykonać niezbędne wykucia i przewierty potrzebne do przeprowadzenia instalacji. po zakończeniu prac instalacyjnych szystkie przebicia i bruzdowania należy zakryć masą tynkarską i wygładzić ściany.
9. Przejścia instalacji przez przegrody budowlane należy wykonać w rurach ochronnych.
10. Przejścia przewodów przez warstwy podłogowe należy dokładnie uszczelnić.
11. Rysunek należy rozpatrywać łącznie z opisem technicznym.
12. W zakres obowiązków wykonawcy jednej części instalacji należy wykonanie kompletnego rozruchu przy współpracy z wykonawcami pozostałych części instalacji. do zakresu prac i materiałów należy również przewidzieć utrzymanie w ruchu instalacji aż do końcowego odbioru, oraz media potrzebne do wykonania wszelkiego rodzaju prób, przepłukań, napełnień instalacji oraz energie elektryczną potrzebna do utrzymania instalacji w ruchu.
13. Wszystkie zastosowane materiały do wykonania instalacji powinny posiadać aktualne atesty i dopuszczenia.
14. Wszelkie prace w wykonawstwie wszystkich instalacji należy prowadzić przy zachowaniu obowiązujących norm, przepisów oraz zgodnie ze sztuką budowlaną.
15. Wszelkie odstępstwa od projektu należy uzgodnić z projektantem.

W zakresie: instalacja hydrantowa, instalacja wod.-kan. w pom. 0.12, 0.16 i 0.06 oraz roboty kanalizacyjne związane z odprowadzeniem skroplin z projektowanej instalacji klimatyzacji z systemów o numerach 1, 2, 5, 6, 9, 10, 11 i 13. Pozostała część instalacji poza zakresem.

JEDN. PROJEKTOWA	P.P.H.U. MIKADO MARIUSZ CIASTKO Ul. Batalionów Chłopskich 50, 97-500 Radomsko
TEMAT:	ROZBUDOWA, PRZEBUDOWA I ZMIANA SPOSOBU UŻYTKOWANIA BUDYNKU PRZYMYSŁOWEGO NA BUDYNEK ADMINISTRACJI PUBLICZNEJ
TYTUŁ RYSUNKU	Rzut parteru - instalacja wod.-kan.
LOKALIZACJA	97-500 Radomsko, nr ewid. dz. 286/6, obr. ewid. 0015 Radomsko
INWESTOR	Miejski Ośrodek Pomocy Społecznej w Radomsku, ul. Sadowa 5, 97-500 Radomsko
BRANŻA: Sanitarna	DATA: XII 2025
SKALA: 1:50	
AUTORZY:	
Projektant: mgr inż. Dariusz Staszczyk LOD/3461/PWBS/17	
Sprawdzający: mgr inż. Wojciech Jędrzejczyk LOD/1795/POOS/11	
RYS. S2	