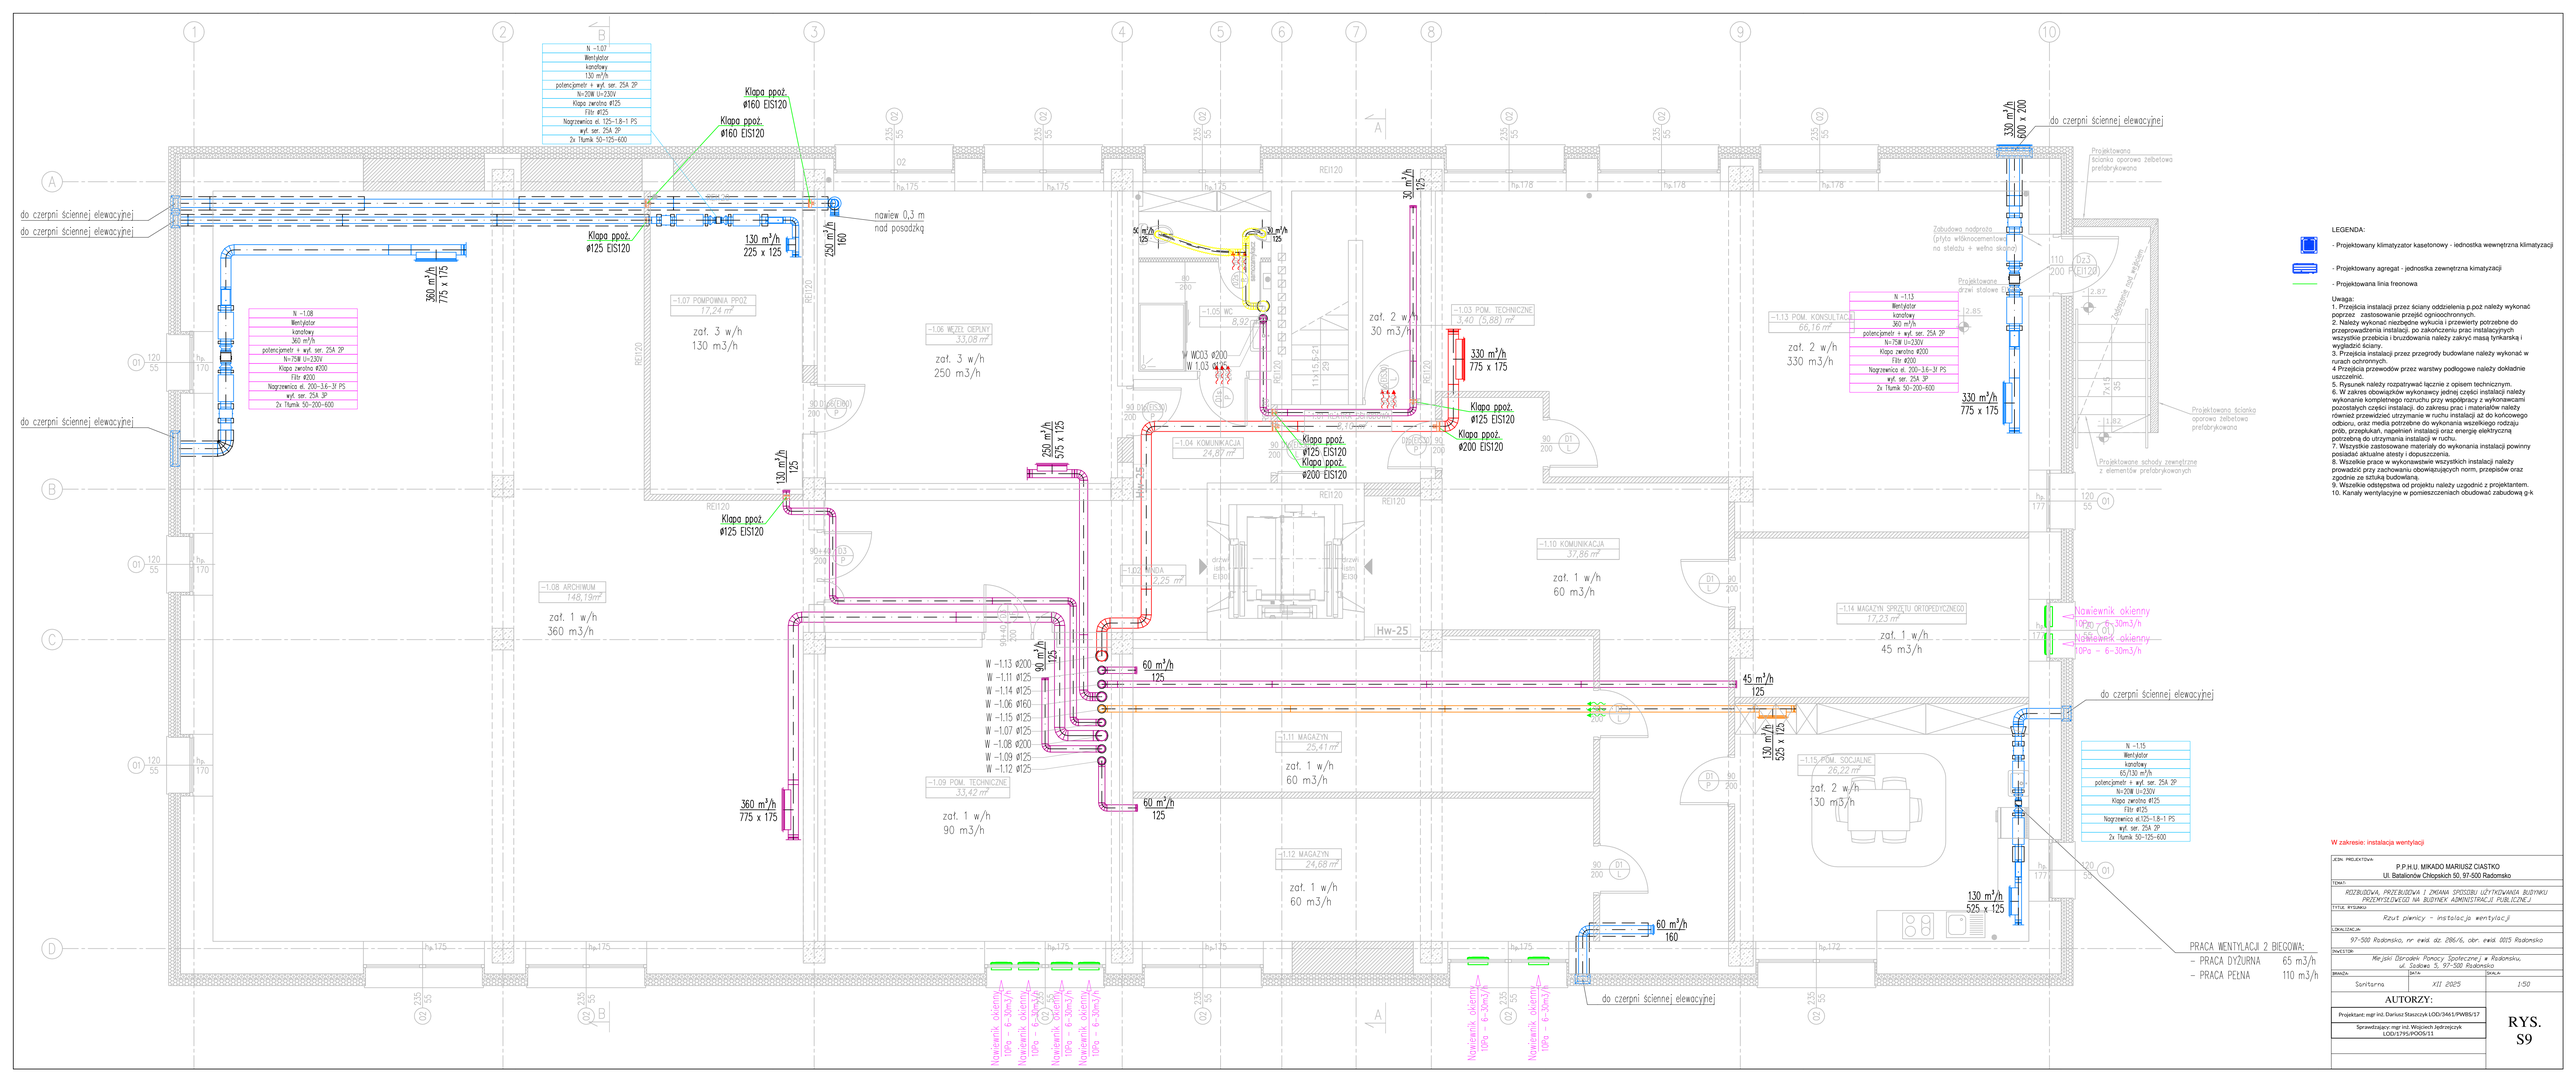


LEGENDA:

- Projektowany klimatyzator kasetonowy - jednostka wewnętrzna klimatyzacji
- Projektowany agregat - jednostka zewnętrzna klimatyzacji
- Projektowana linia freonowa

Uwagi:
1. Przejścia instalacji przez ściany oddzielenia p.poż należy wykonać poprzez zastosowanie przejść ogniochronnych.
2. Należy wykonać niezbędne wykucia i przewierty potrzebne do przeprowadzenia instalacji. po zakończeniu prac instalacyjnych wszystkie przebicia i bruzdowania należy zakryć masą tynkarską i wyglądzić ścianę.
3. Przejścia instalacji przez przegrody budowlane należy wykonać w nurach ochronnych.
4 Przejścia przewodów przez warstwy podłogowe należy dokładnie uszczelnić.
5. Rysunek należy rozpatrywać łącznie z opisem technicznym.
6. W zakres obowiązków wykonawcy jednej części instalacji należy wykonanie kompletnego rozruchu przy współpracy z wykonawcami pozostałych części instalacji. do zakresu prac i materiałów należy również przewidzieć utrzymanie w ruchu instalacji aż do końcowego odbioru, oraz media potrzebne do wykonania wszelkiego rodzaju prób, przepłukań, napełnień instalacji oraz energię elektryczną potrzebną do utrzymania instalacji w ruchu.
7. Wszystkie zastosowane materiały do wykonania instalacji powinny posiadać aktualne atesty i dopuszczenia.
8. Wszelkie prace w wykonawstwie wszystkich instalacji należy prowadzić przy zachowaniu obowiązujących norm, przepisów oraz zgodnie ze sztuką budowlaną.
9. Wszelkie odstępstwa od projektu należy uzgodnić z projektantem.
10. Kanały wentylacyjne w pomieszczeniach obudować zabudową g-k

W zakresie: instalacja wentylacji

JEDN. PROJEKTOWA:	P.P.H.U. MIKADO MARIUSZ CIASTKO Ul. Batalionów Chłopskich 50, 97-500 Radomsko
TEMAT:	ROZBUDOWA, PRZEBUDOWA I ZMIANA SPOSOBU UŻYTKOWANIA BUDYNKU PRZEMYSŁOWEGO NA BUDYNEK ADMINISTRACJI PUBLICZNEJ
TYTUŁ RYSUNKU:	Rzut piwnicy ~ instalacja wentylacji
LOKALIZACJA:	97-500 Radomsko, nr ewid. dz. 286/6, obr. ewid. 0015 Radomsko
INWESTOR:	Miejski Ośrodek Pomocy Społecznej w Radomsku, ul. Sobieskiego 5, 97-500 Radomsko
BRANŻA: Sanitarna	DATA: XII 2025
SKALA: 1:50	
AUTORZY:	
Projektant: mgr inż. Dariusz Staszczyk LOD/3661/PWBS/17	
Sprawdzający: mgr inż. Wojciech Jędrzejczyk LOD/1795/POOS/11	
RYS. S9	