Przekrój A - A

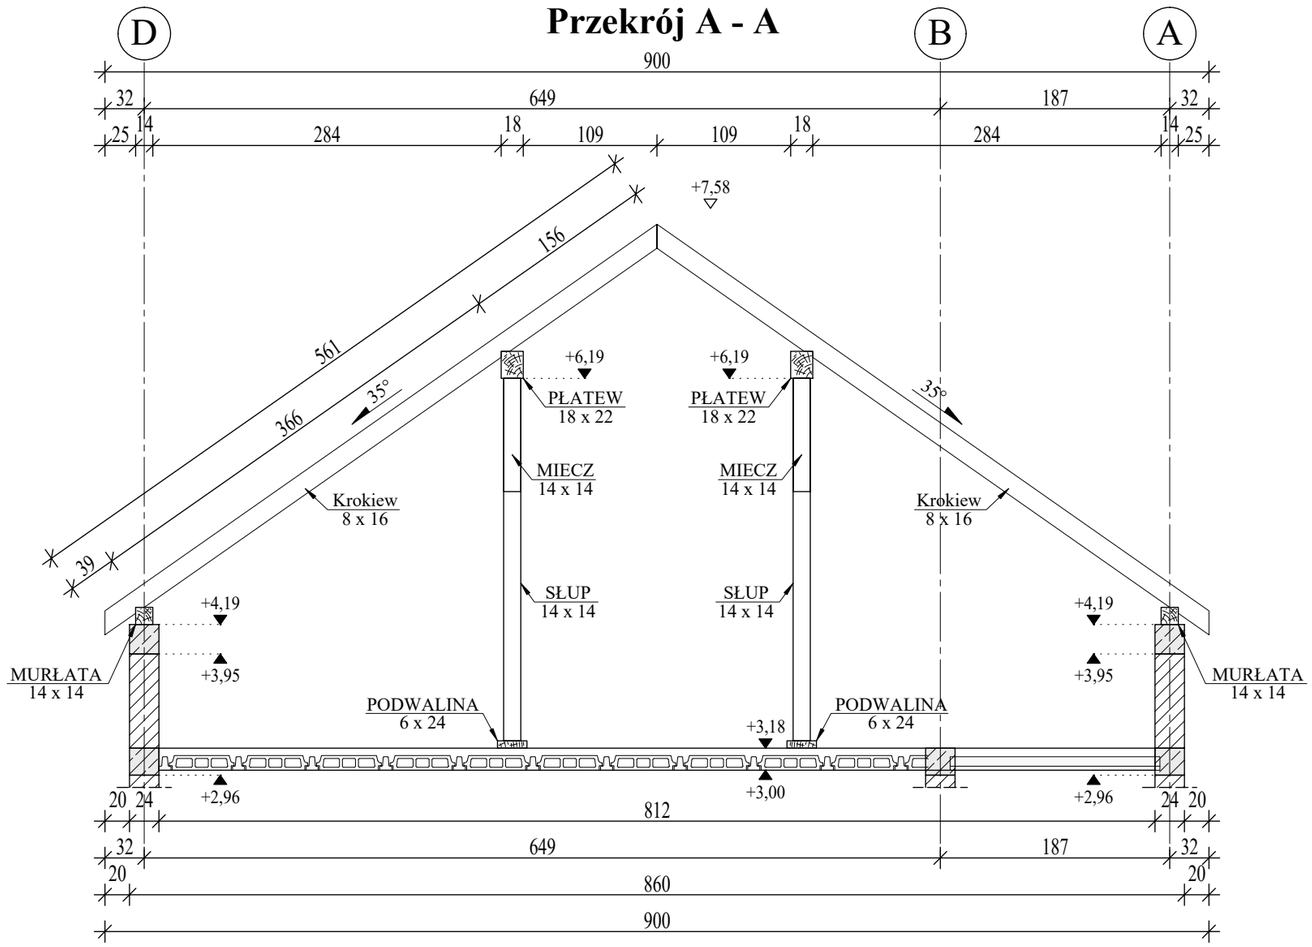

UWAGA:
- **Więźba: drewno sosnowe / świerkowe kl. C24**
- **W ścianie kolankowej wykonać rdzenie żelbetowe do zamocowania murlaty.**
- **Stosować stężenia podłużne połaci dachu w postaci wiatrownic.**
- **Słupki drewniane opierać na płycie na podkładkach min. 24 x 6, L = 100 cm.**
- **Elementy drewniane w miejscu podparcia na murze zabezpieczyć przekładką z papy.**
- **Drewno przed wmontowaniem do konstrukcji zaimpregnować przeparatem zabezpieczajacym przed szkodliwym działaniem ognia, grzybów domowych i plesniowych oraz owadów.**
- **Na ścianach szczytowych wykonać monolityczny wieniec żelbetowy.**
- **Wieniec pod murlatę łączyć z wieńcem ścian szczytowych.**
- **Stosować się do zaleceń producentów poszczególnych rozwiązań systemowych, w szczególności zachowując: minimalne długości podparcia, zbrojenie dodatkowe i podparcie belek, szalunków, a także zbrojenie stref podokiennych.**
- **Kominy systemowe**
- **Umiejscowienie przebić instalacyjnych odczytać z odpowiednich rysunków branżowych.**
- **Rdzenie żelbetowe łączyć ze ścianami murowanymi na strzępia lub stosować łączniki zbrojeniowe w każdej spoinie.**
- **W trakcie prowadzenia prac stosować stężenia i podpory montażowe zapewniające stateczność wykonywanej konstrukcji na każdym etapie prac montażowych.**
- **Roboty budowlane należy prowadzić przy udziale wykwalifikowanych pracowników znających daną technologię i pod nadzorem uprawnionego kierownika robót.**

UWAGA:
DREWNO SOSNOWE / ŚWIERKOWE. WSZYSTKIE WYMIARY SĄ WYMIARAMI RZECZYWISTYMI (z zaokrągleniem do 5 cm w górę). PRZY ZAMAWIANIU NALEŻY ZWIĘKSZYĆ DŁUGOŚĆ ELEMENTÓW WIĘŹBY O OK. 30 cm

UWAGA:
- **podane poziomy murłat i płatwi są poziomami ich posadowienia**
- **minimalna odległość elementów drewnianych od wewnętrznej krawędzi przewodów dymowych i spalinowych musi wynosić 30 cm**
- **elementy drewniane usytuowane w odległości mniejszej niż 30 cm od krawędzi przewodu dymowego lub spalinowego zabezpieczyć tynkiem gr 2,5 cm na siatce (na długości min. 1 m, słupy na całej długości)**

Legenda:

Konstrukcja żelbetowa	Tx - Podest	DK = Dolna krawędź płyty
Konstrukcja murowana	Sx - Słup	GK = Górna krawędź płyty
Konstrukcja piętro wyżej	Wx - Ściana żelbetowa	P.M. = Pręty montażowe
Przerwa robocza	BWx - Ściana murowana	
Konstrukcja prefabrykowana	Px - Podciąg / Nadciąg	Podciąg / Nadciąg
wysokość z warstwami wykończeniowymi / wysokość bez warstw wykończeniowych	Dx - Płyta stropowa	
± 0,00 m = 164,35 m n.p.m	Fx - Fundament	
	Bx - Belka	
	Kx - Wieniec	

UWAGA:
RYSUNEK ROZPATRYWAĆ Z RYSUNKAMI POSZCZEGÓLNYCH BRANŻ

Nazwa projektu	BUDOWA BUDYNKU UŻYTECZNOŚCI PUBLICZNEJ Z NIEZBĘDNĄ INFRASTRUKTURĄ (PRZYŁĄCZEM WODY, KANALIZACJI SANITARNEJ I DESZCZOWEJ, ZBIORNIKIEM NA WODY OPADOWE, OŚWIETLENIEM TERENU ORAZ ZEWNĘTRZNYM ODCINKIEM INSTALACJI ELEKTRYCZNEJ DO PUNKTU POMIAROWEGO) W RAMACH ZADANIA PN. "BUDOWA MIESZKAŃ TRENINGOWYCH I WSPOMAGANYCH" NA CZĘŚCI DZIAŁKI NR 26/10, 26/74, 26/3 OBRĘB 6 W STALOWEJ WOLI		Orientacja
Tytuł rysunku	RZUT PODDASZA (Więźba dachowa)		Nr rysunku W03b
Faza	Projekt wykonawczy - Konstrukcja		SKALA 1:50
Data	październik 2024		FORMAT 297x420
Inwestor	Gmina Stalowa Wola, ul. Wolność 7, 37-450 Stalowa Wola		
Branża	Imię i nazwisko	uprawnienia	podpis
Projektant (br. konstrukcyjna)	mgr inż. Bartosz Sekulski	PDK/0224/PWOK/23	
Sprawdzający (br. konstrukcyjna)	mgr inż. Mirosław Sekulski	PDK/0042/POOK/10	