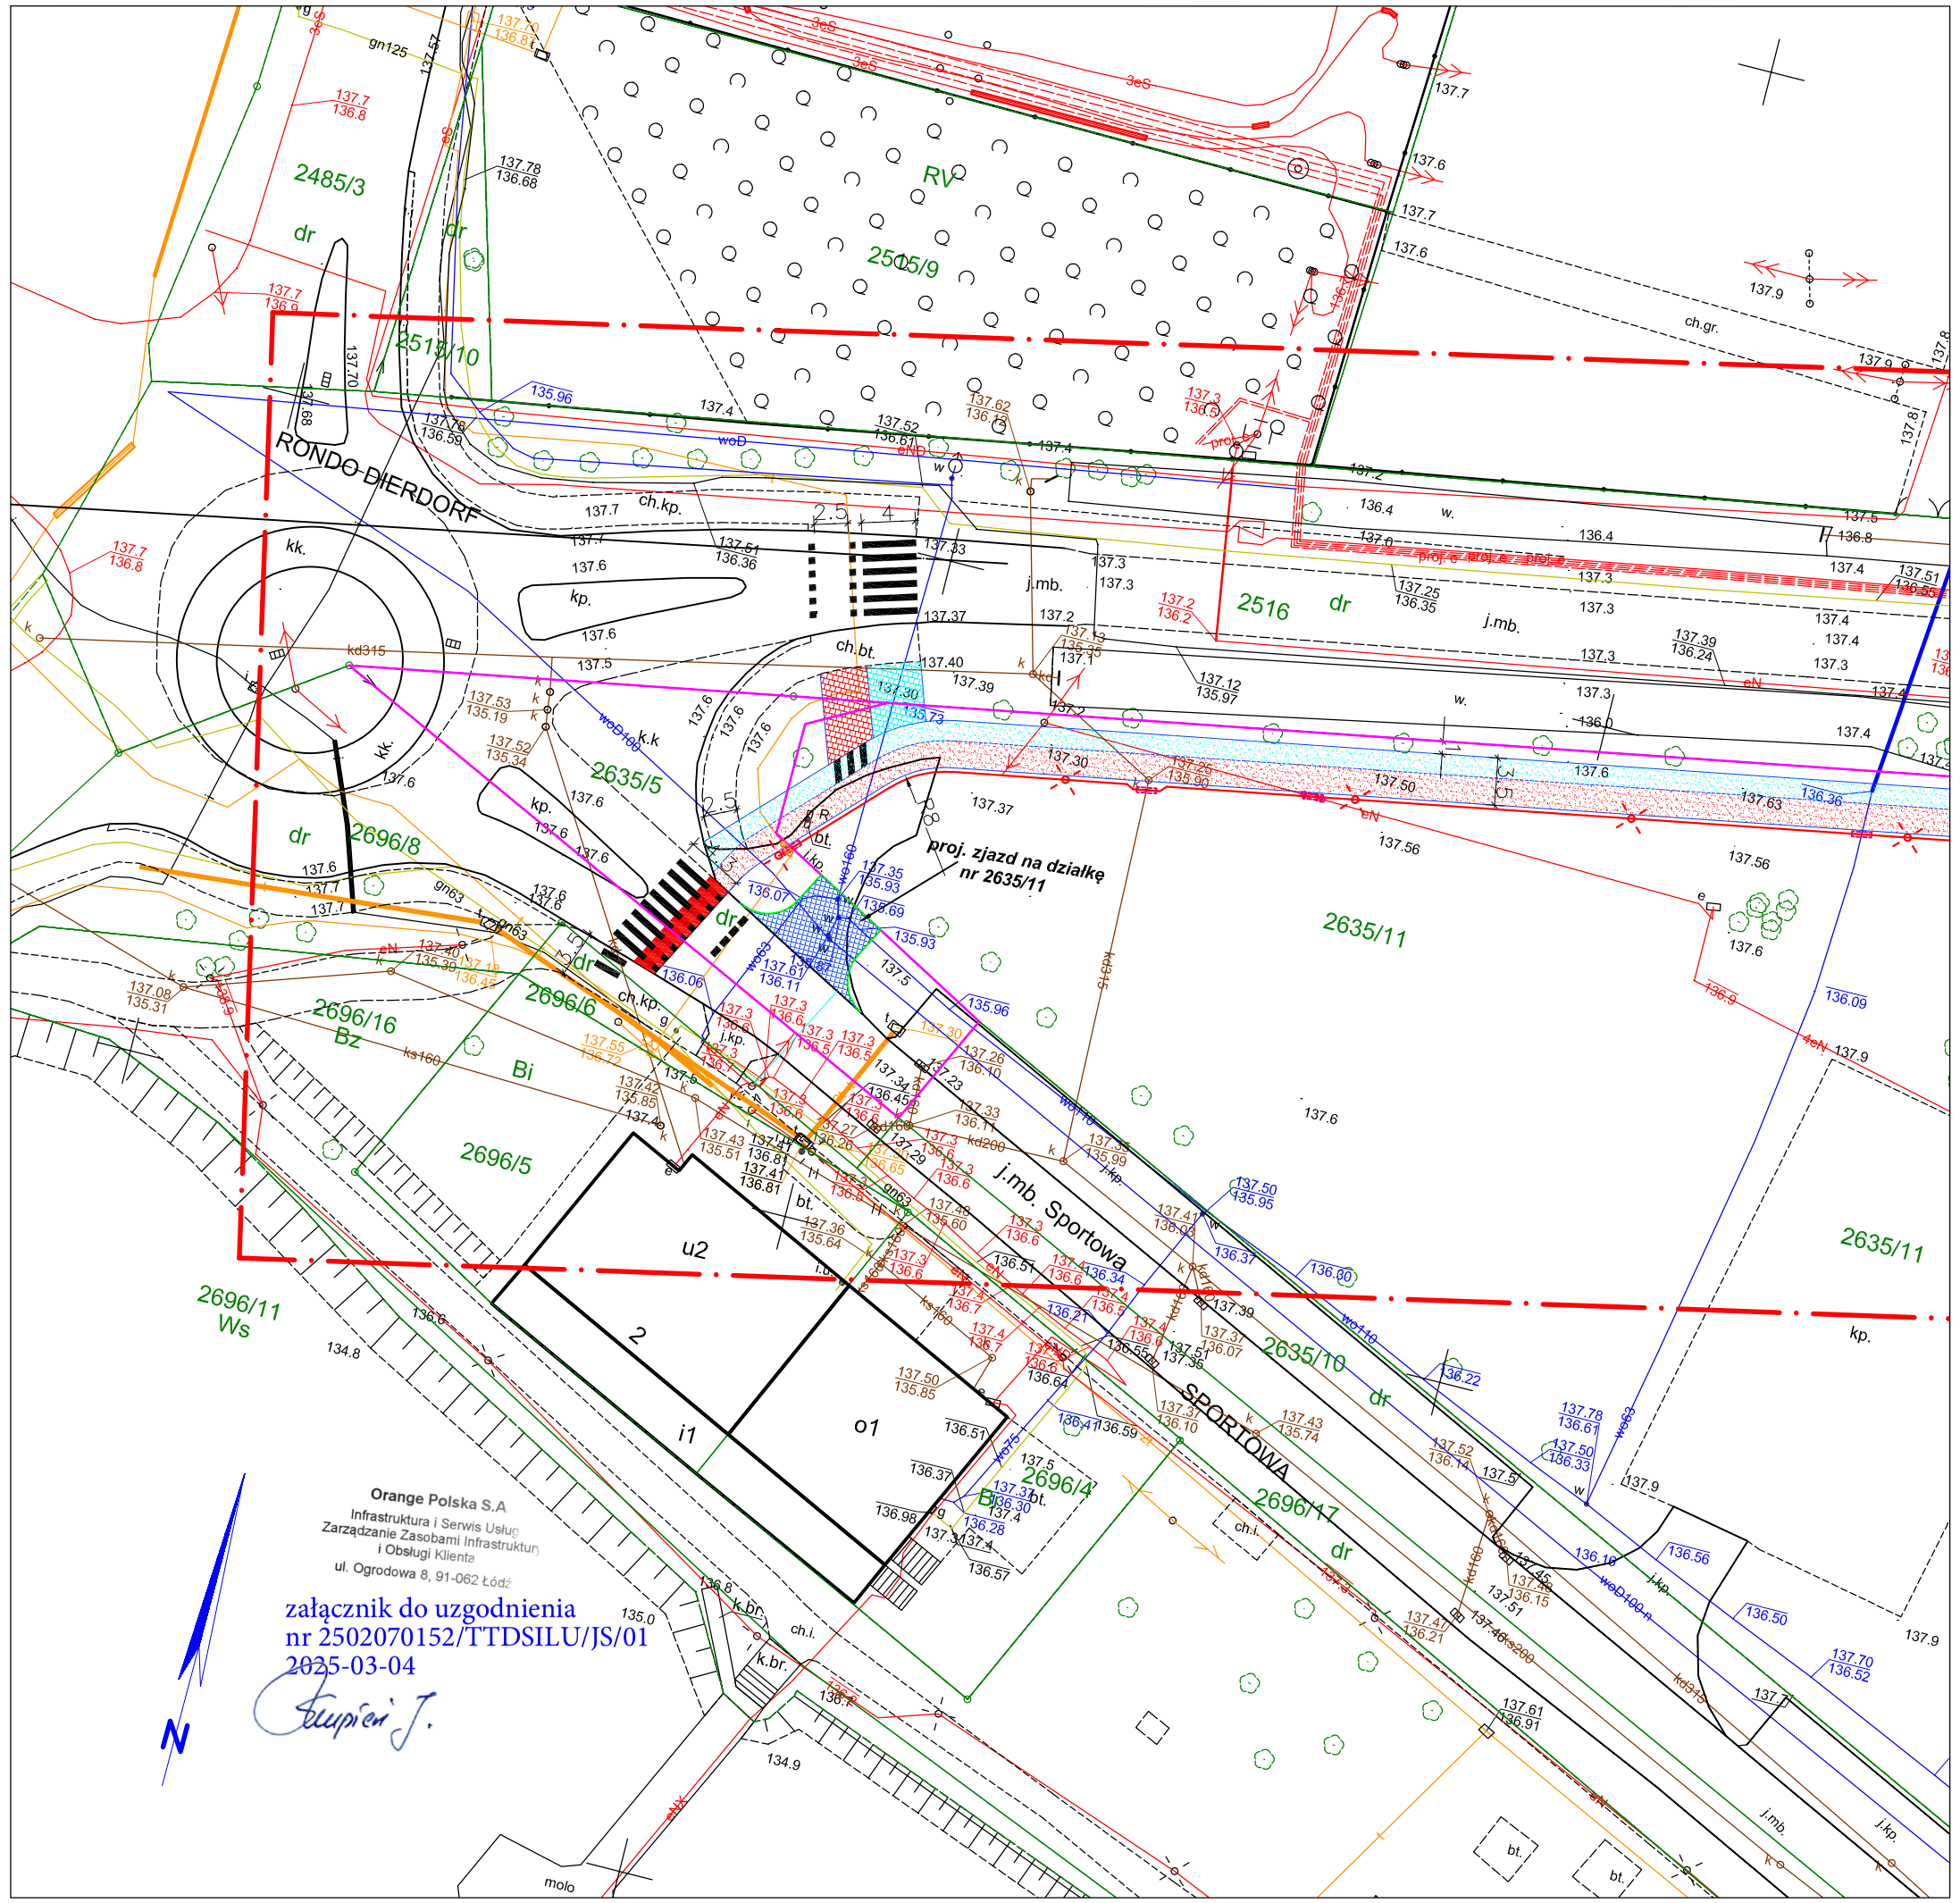


MAPA DO CELÓW PROJEKTOWYCH

SKALA 1:500

Nazwa miejscowości: Krotoszyn,
Nazwa ulicy: Spartańska,
Nazwa gminy: Krotoszyn - miasto,
Obręb ewidencyjny (identyfikator, nazwa): 301204_4.0001 - Krotoszyn
Nazwa układu współrzędnych prostokątnych płaskich: 2000 strefa 6
Nazwa układu współrzędnych układu wysokości: PL-EVRF2007-NH

Oznaczenie kancelaryjne zgłoszenia pracy geodezyjnej: GG.6640.2222.2021
Oznaczenie granic obszaru, który był przedmiotem aktualizacji :

Data opracowania mapy:
05.01.2022 r.

WYKONAWCA

USŁUGI GEODEZYJNO-KARTOGRAFICZNE
Grzegorz Glapa
ul. Nowa Krępa 9/1
biuro: Zębcowska 55, 63-400 Ostrów Wlkp.
tel. 603 668 916
NIP 622-104-32-58, REGON 250994952

KIEROWNIK PRAC GEODEZYJNYCH

GEODETA UPRAWNIONY
mgr inż. Grzegorz Glapa
Upr. zaw. nr 17939
tel. 603 668 916

OPRACOWAŁ:

GEODETA
inż. Przemysław Antczak
tel. 508 336 197

Oświadczam, że niniejszy dokument został opracowany w wyniku prac geodezyjnych i kartograficznych, których rezultaty zawiera operat techniczny pozytywnie zweryfikowany. Jednocześnie informuję, że jestem świadomy odpowiedzialności za złożenie fałszywego oświadczenia.

Identyfikator zgłoszenia prac geodezyjnych	GG.6640.2222.2021
Organ służby geodezyjnej, który otrzymał zgłoszenie	Starosta Krotoszyński
Wykonawca prac geodezyjnych	**USŁUGI GEODEZYJNO-KARTOGRAFICZNE** *Grzegorz Glapa* ul. Nowa Krępa 9/1 biuro: Zębcowska 55, 63-400 Ostrów Wlkp. tel. 603 668 916 NIP 622-104-32-58, REGON 250994952
Nr oraz data sporządzenia dokumentu zawierającego wynik pozytywnej weryfikacji	PROTOKÓŁ nr 1, z dn. 24.01.2022r.
Imię i nazwisko oraz nr uprawnień zawodowych kierownika prac	GEODETA UPRAWNIONY *mgr inż. Grzegorz Glapa* Upr. zaw. nr 17939 tel. 603 668 916

UGK mgr inż. Grzegorz Glapa
tel. 603 668 916

LEGENDA:

- proj. linia kablowa oświetlenia typu YAKY 4x25mm² dł. 482/528m
- proj. latarnia oświetlenia ścieżki rowerowej producent Rosa typ: cut led h=4m, 24/28W, 5000K, T2 (razem 23 szt.)
- rura osłonowa AROT DVR fi 75mm
- rura osłonowa AROT SRS-G (RHDPEp) fi 110mm
- rura osłonowa dwudzielna AROT typu A120PS
- rura osłonowa dwudzielna AROT typu A110PS

INWESTOR	MIASTO I GMINA KROTOSZYN, UL. KOŁŁĄTAJA 7, 63-700 KROTOSZYN						
OBIEKT	Budowa ścieżki pieszo-rowerowej wzdłuż ulicy Spartańskiej						
TYTUŁ RYSUNKU	Zaliznikowa linia oświetlenia ulicznego – plan sytuacyjny						
BRANŻA PROJEKTU	ELEKTRYCZNA	DATA WYKONANIA	grudzień 2022r.	SKALA RYSUNKU	1:500	NR RYSUNKU	E-1
PROJEKTANT	mgr inż. Andrzej Borusiak WKP/0151/PWOE/08						
ASYSTENT PROJ.	mgr inż. Paweł Borusiak						

LEGENDA:

- zarys istniejących dróg z masy bitumicznej np. ulica Spartańska
- granice działek i pasa drogowego
- projektowana krawędź ciągu pieszo-rowerowego z obrzeża 8x30x100cm
- zarys krawędzi jezdni dla wyjazdu z parkingu za boiskiem trenigowym (wg odrębnego opracowania)
- projektowana ścieżka rowerowa z masy bitumicznej gr.5cm barwy czerwonej
- projektowany chodnik z masy bitumicznej gr 5cm barwy szarej
- projektowany zjazd na działkę z kostki fazowej gr.8cm barwy szarej (zmiana lokalizacji)
- projektowany obrys zjazdu z krawężnika najazdowego 22x30x100
- zarys ogrodzenia od stadionu miejskiego po przesunięciu

Infrastruktura podziemna i naziemna:

- istniejąca sieć wodociągowa
- istniejące elementy sieci energetycznej
- istniejąca sieć teletechniczna
- istniejąca sieć oświetlenia ulicznego
- istniejąca sieć kanalizacji sanitarnej lub deszczowej
- istniejąca sieć gazowa

NAZWA I ADRES INWESTORA	PROJEKT BUDOWLANY WYKONAWCZY
MIASTO i GMINA KROTOSZYN ul.Kołłątaja 7 63-700 Krotoszyn	Budowa ścieżki pieszo-rowerowej wzdłuż ulicy Spartańskiej w Krotoszynie.
	RYSUNEK NR 1 skala 1:500

PEŁNIONA FUNKCJA	IMIE I NAZWISKO	UPRAWNIENIA	PODPIS
PROJEKTANT	PIOTR SASIN	nr ewid.WKP/0115/POOD/23	
BRANŻA DROGOWA		DATA: styczeń 2025r.	