
PRZEKRÓJ POPRZECZNY E – E CHODNIK, ŚCIEŻKA ROWEROWA, JEZDNIA, STANOWISKA POSTOJOWE UL. DOŻYNKOWEJ SKALA 1:25

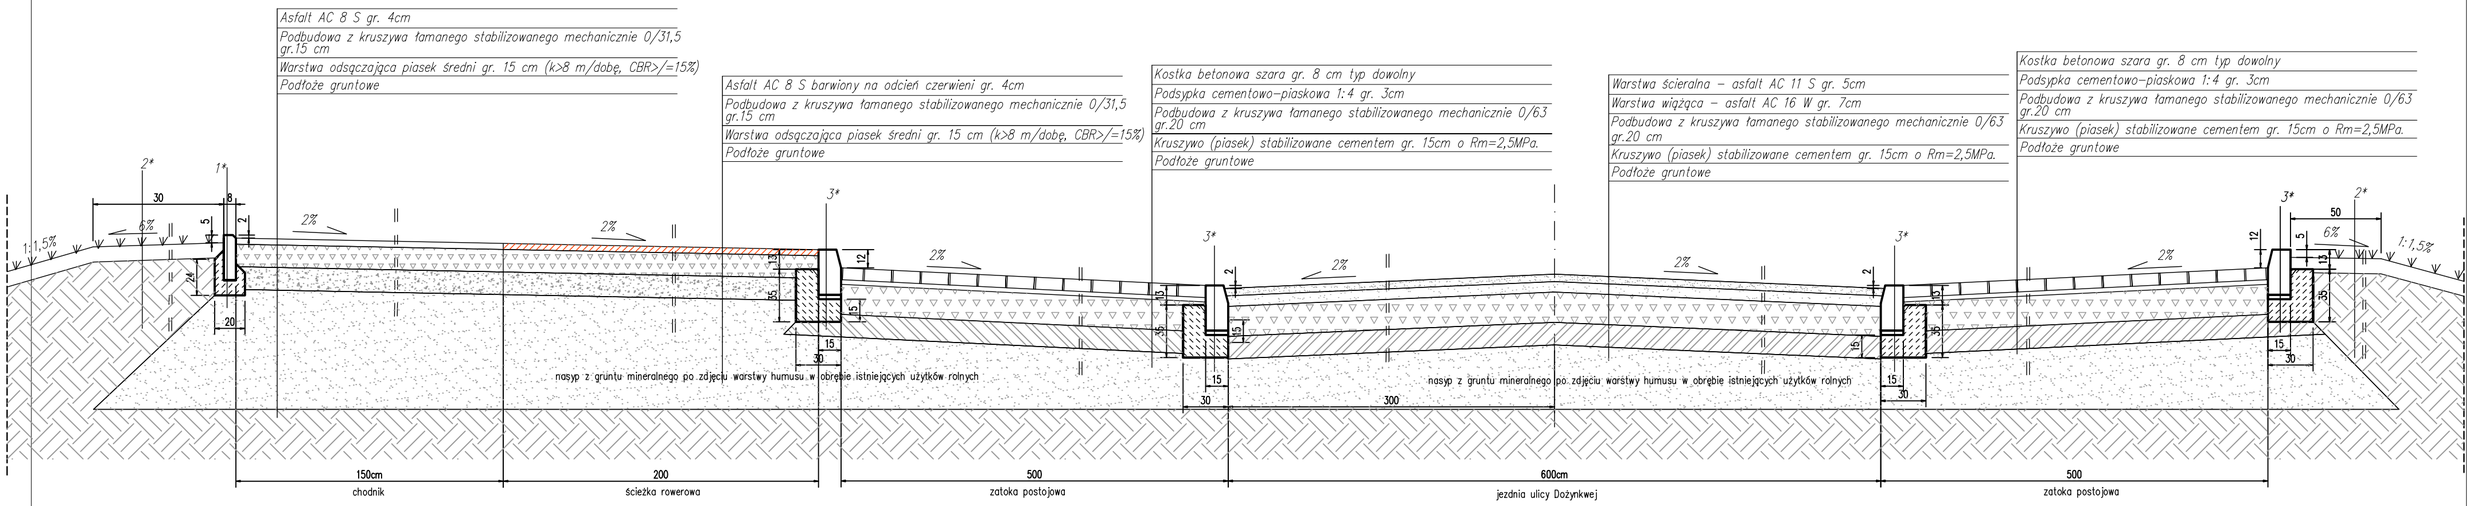

1*
Obrzeże betonowe 8/30/100cm
ława oporowa z betonu C12/15

2*
humus z odkładu obsiany trawą
i zawałowany gr min 10cm

3*
Krawężnik betonowy 15/30/100cm
ława oporowa z betonu C12/15

STANISŁAWSKI Jerzy Stanisławski
Siedziba: ul. Polna 28, 63-760 Zduny, tel. 0 62 72 15 694, fax: 0 62 72 15 750
Pracownia: ul. Ciepła 16a/27, 50-324 Wrocław, tel./fax: 0 71 78 28 750
NIP: 621-000-19-77; REGON: 250522316

inwestor:	**Miasto i Gmina Kretoszyn ul. Kaliąska 7; 63-700 Kretoszyn**
projekt:	**Utworzenie ośrodka rekreacyjno-wypoczynkowego na kretoszyńskim Bieniu**
projektował: mgr inż. Stanisław Szymczuk, nr upr. 131/DOŚ/03	
opracował projektant: mgr inż. Piotr Mastalerz	
sprawdzający: mgr inż. Jarosław Bialik, upr. nr 2/02/DUW	
temat rysunku:	**PROJEKT ZAGOSPODAROWANIA TERENU PRZEKRÓJ KONSTRUKCYJNY E-E**
branża: drogowa	data: wrzesień 2016 / autor: PB / skala: 1:25 / nr rys: D-2.5.