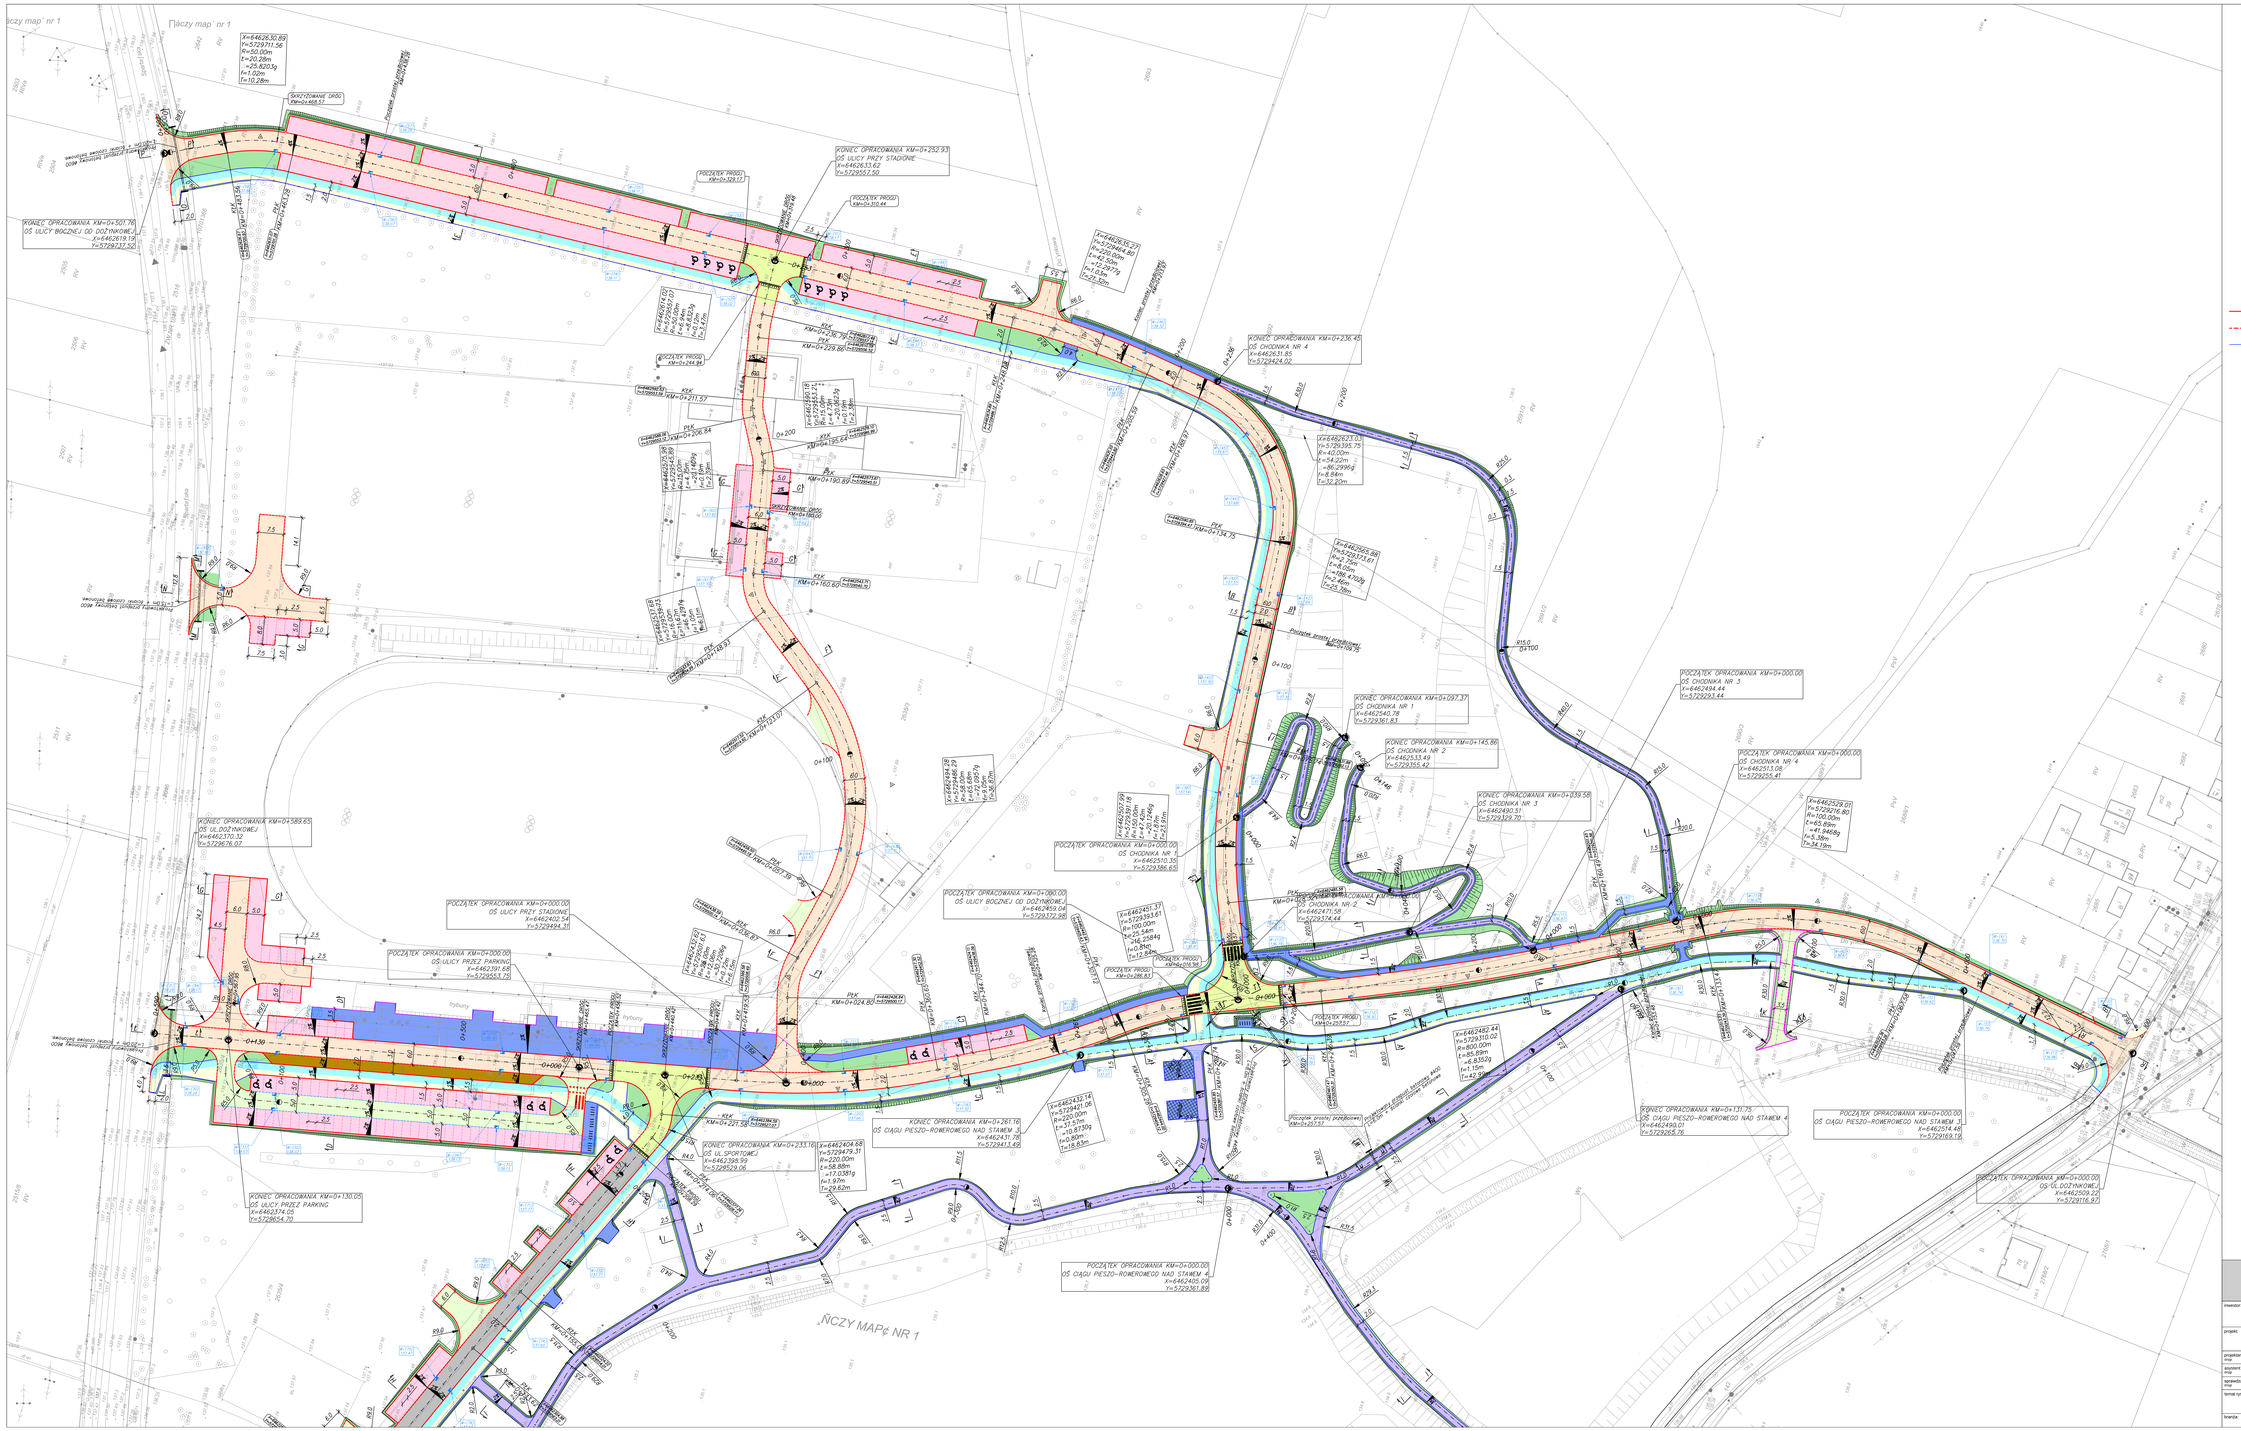


LEGENDA

- Projektowana nawierzchnia jezdni z betonu asfaltowego.
- Projektowany remont-frezowanie i nakładka z betonu asfaltowego.
- Wyniesione skrzyżowania z betonu asfaltowego.
- Projektowana nawierzchnia miejsc parkingowych dla samochodów osobowych z prefabrykowanej kostki betonowej gr. 8cm.
- Przestrzeń manewrowa.
- Projektowana nawierzchnia miejsc parkingowych z betonu asfaltowego dla samochodów ciężarowych.
- Projektowana nawierzchnia dróg manewrowych i zjazdów z z prefabrykowanej kostki betonowej gr. 8cm.
- Projektowana nawierzchnia ścieżek rowerowych o konstrukcji z betonu asfaltowego barwionego na odcień czerwieni gr. 4cm.
- Projektowana nawierzchnia chodników z betonu asfaltowego. nie barwionego gr. 4cm.
- Projektowana nawierzchnia chodników o konstrukcji z prefabrykowanej kostki betonowej gr. 8cm.
- Projektowana nawierzchnia chodników HanseGrand.
- Projektowana nawierzchnia chodników o konstrukcji z prefabrykowanej kostki betonowej bezfazowej gr. 8cm.
- Projektowane krawężniki betonowe ze światłem 12cm o wym. 15x30cm.
- Projektowane krawężniki betonowe ze światłem 2cm owym. 15x30cm.
- Projektowane obrzeże betonowe o wym. 8x30cm.

STANISŁAWSKI

inwestor:	**Miasto i Gmina Krotoszyn** **ul. Kołłątaja 7; 63-700 Krotoszyn**
projekt:	**Utworzenie ośrodka realizacyjno-wypoczynkowego na krotoszyńskim Błoniu.**
projektant: imię	mgr inż. Stanisław Szymczuk, nr upr. 131/DOŚ/03
asystent projektanta: imię	mgr inż. Piotr Mastalerz
sprawdzający: imię	mgr inż. Jarosław Białik, upr. nr 2/02/DUW
temat rysunku:	PROJEKT ZAGOSPODAROWANIA TERENU PLAN SYTUACYJNY
branża: drogowa	data: wrzesień 2015 / stadium: PB / skala: 1:500 / nr rys: D-1.1